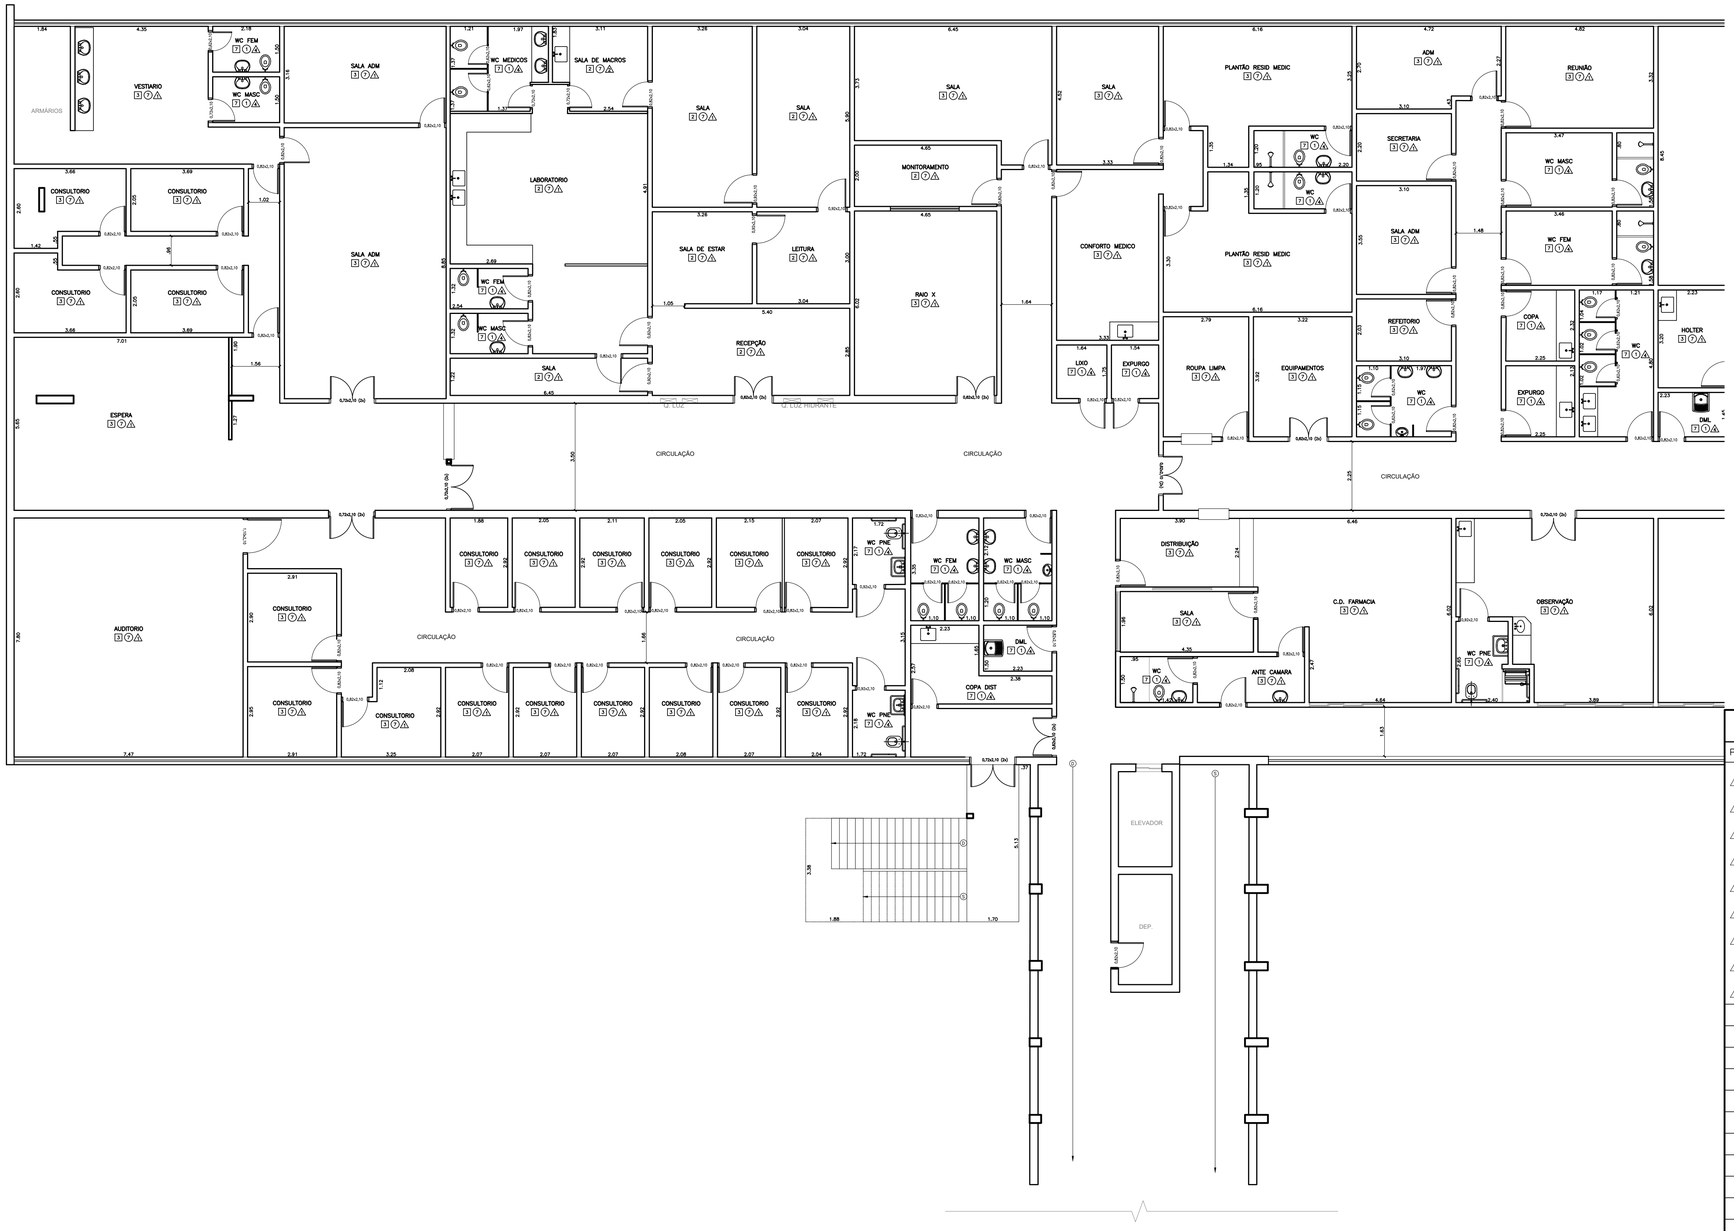

LEGENDA ACABAMENTO

PISO	PAREDE	FORRO
1 PISO GRANILITE RODAPÉ ARREDONDADO h=7,5cm.	1 AZULEJO DE 15x15 cm.	1 FORRO DE GESSO MONOLÍTICO
2 PISO VINÍLICO 30x30cm RODAPÉ ARREDONDADO h=7,5cm.	2 PINTURA PVA BRILHANTE	2 FORRO DE PVC
3 PISO DE MADEIRA	3 PINTURA LATEX	3 FORRO GESSO PLACAS REMOVÍVEIS
4 PISO CERÂMICO	4 REVESTIMENTO MELAMÍNICO	4 CONCRETO APARENTE
5 PISO VINÍLICO EMBORRACHADO	5 REVESTIMENTO CARPETE	5 TELHA DE FIBROCIMENTO
6 CIMENTADO DESEMPENADO	6 REVESTIMENTO PASTILHA	6 FORRO DE MADEIRA
7 PISO REVESTIDO COM CARPETE	7 REVESTIMENTO CERÂMICO 10x10 cm.	7 LAJE ACABADA
8 GRANITO	8 DIVISÓRIA	8 FORRO EM CHAPA METÁLICA REMOVÍVEIS
9 PORCELANATO	9 CONCRETO APARENTE	

REVISÕES

REV.	DESCRIÇÃO	DATA	POR	REV.	APROV.
11	REVISÃO	AGO/2023	RICARDO	BRUNO	ACHILLES

GUIMA CONSECO – Construção, Serviços e Comércio Ltda.

Guima ConSeCo
Rua Heitor Peixoto, 702 – Cambuci
São Paulo – SP Cep: 01543-001
Telefax: (11) 2915-7747
Email: guimaconseco@guimaconseco.com.br

ENGENHEIRO / CREA: ACHILLES AMBROGINI JR./ CREA 060154334-4
ENGENHEIRO / CREA: BRUNO AMBROGINI / CREA 507041897-6
DESENHADO POR: RICARDO LACERDA
CADASTRADO POR: RICARDO LACERDA
CLIENTE: SECRETARIA DE ESTADO DA SAÚDE
PROJETO: PREDIO 1 A
LOCAL: INSTITUTO DANTE PAZZANESE DE CARDIOLOGIA
ESCALA: 1:100
DATA: 15/08/23
FOLHA: 01/02
ENDEREÇO: AV. DR DANTE PAZZANESE, 500 – VILA MARIANA – SP
NOME DO ARQUIVO: IDP PREDIO 1 A_R11

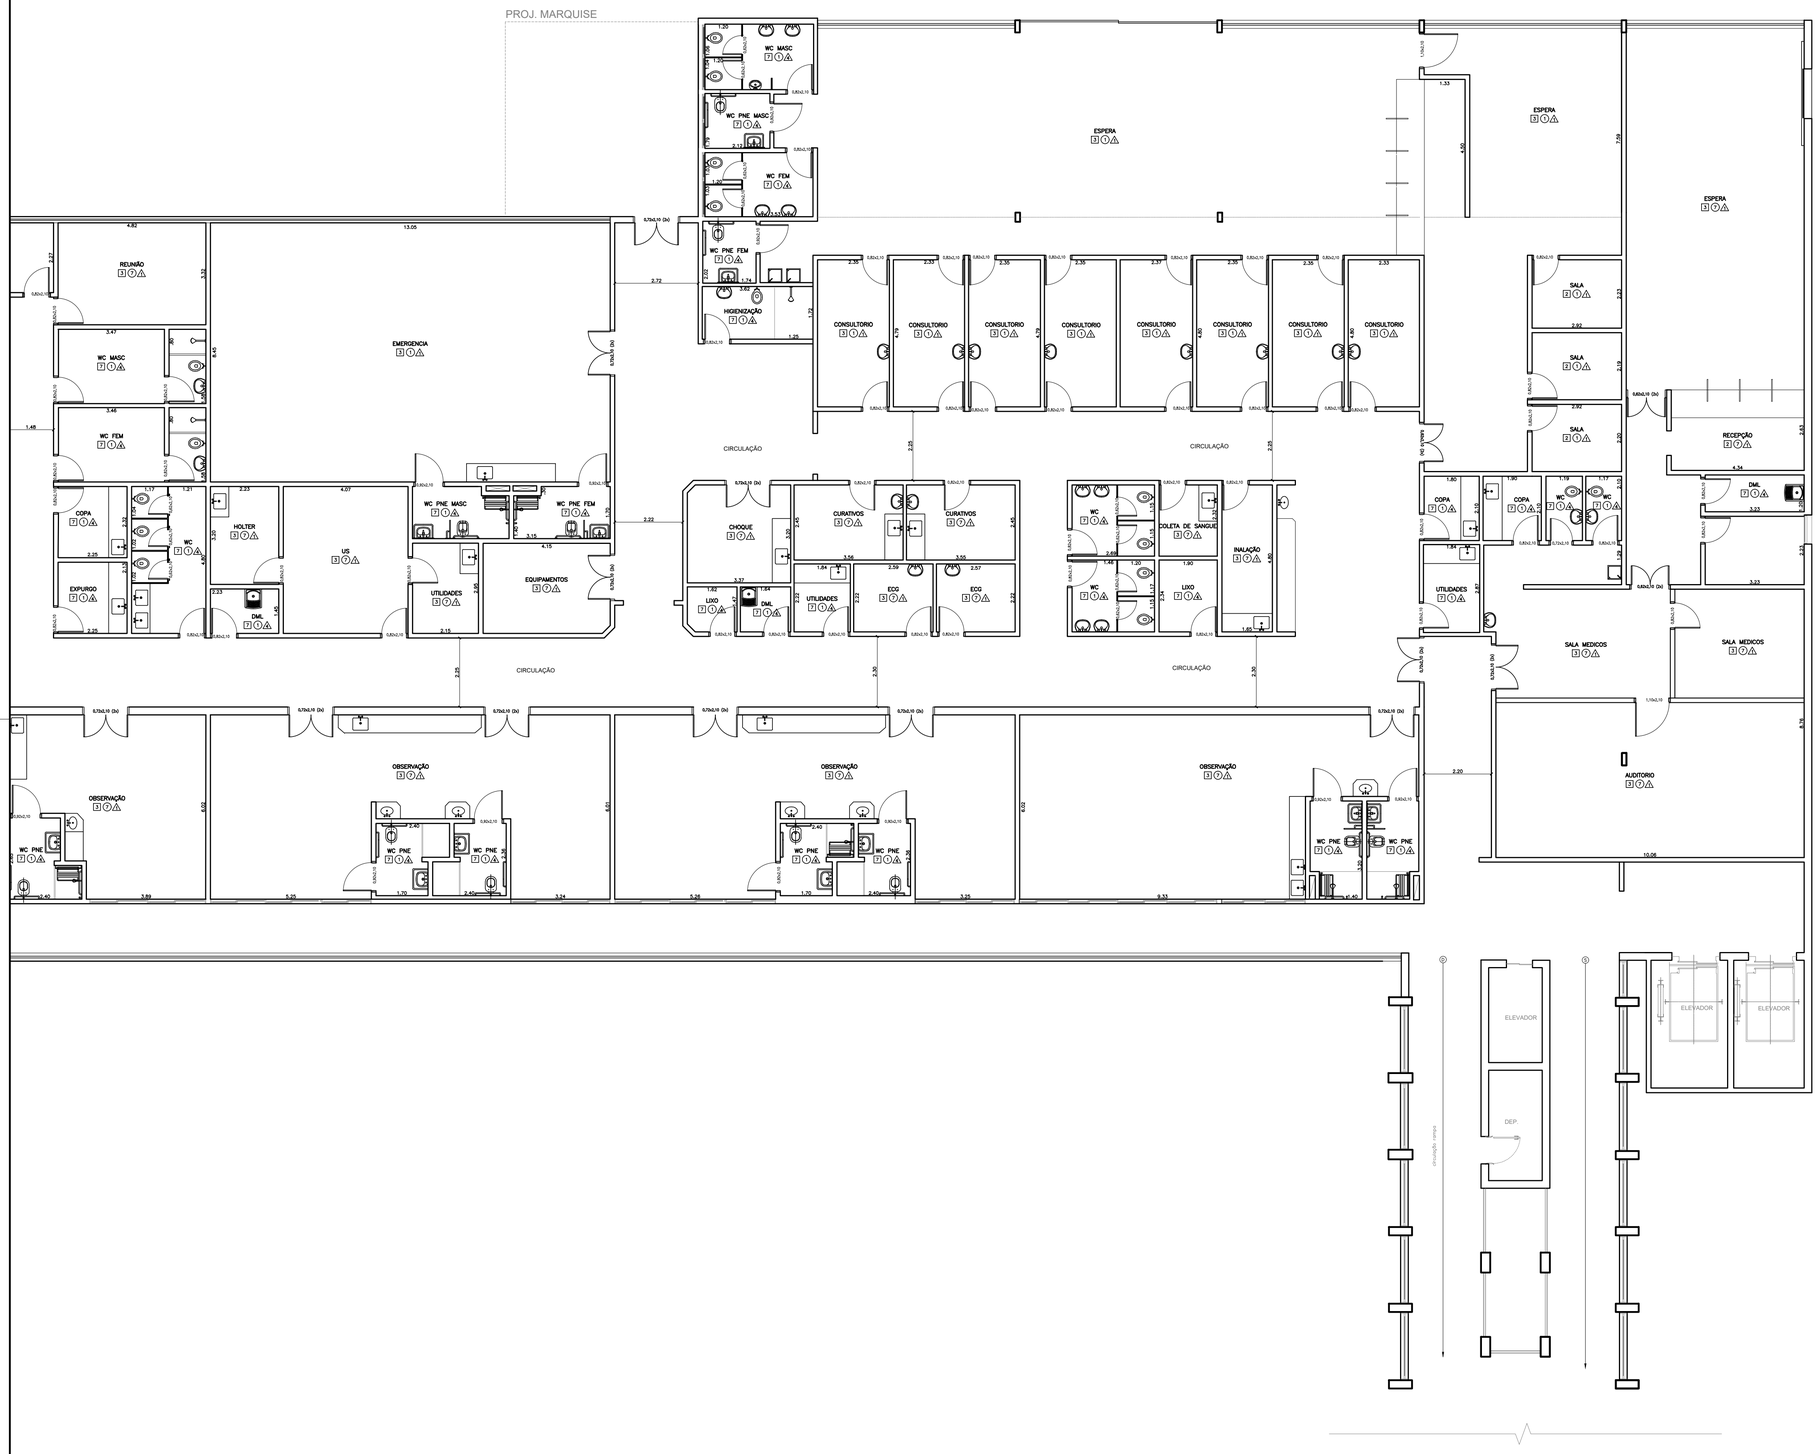

LEGENDA ACABAMENTO

PISO	PAREDE	FORRO
1 PISO GRANILITE RODAPÉ ARREDONDADO h=7,5cm.	1 AZULEJO DE 15x15 cm.	1 FORRO DE GESSO MONOLÍTICO
2 PISO VINÍLICO 30x30cm RODAPÉ ARREDONDADO h=7,5cm.	2 PINTURA PVA BRILHANTE	2 FORRO DE PVC
3 PISO DE MADEIRA	3 PINTURA LATEX	3 FORRO GESSO PLACAS REMOVÍVEIS
4 PISO CERÂMICO	4 REVESTIMENTO MELAMÍNICO	4 CONCRETO APARENTE
5 PISO VINÍLICO EMBORRACHADO	5 REVESTIMENTO CARPETE	5 TELHA DE FIBROCIMENTO
6 CIMENTADO DESEMPENADO	6 REVESTIMENTO PASTILHA	6 FORRO DE MADEIRA
7 PISO REVESTIDO COM CARPETE	7 REVESTIMENTO CERÂMICO 10x10 cm.	7 LAJE ACABADA
8 GRANITO	8 DIVISÓRIA	8 FORRO EM CHAPA METÁLICA REMOVÍVEIS
9 PORCELANATO	9 CONCRETO APARENTE	

REVISÕES

REV.	DESCRIÇÃO	DATA	POR	REV.	APROV.
11	REVISÃO	AGO/2023	RICARDO	BRUNO	ACHILLES

GUIMA CONSECO – Construção, Serviços e Comércio Ltda.

Guima ConSeCo
Rua Heitor Peixoto, 702 – Cambuci
São Paulo – SP Cep: 01543-001
Telefax: (11) 2915-7747
Email: guimaconseco@guimaconseco.com.br

ENGENHEIRO / CREA: ACHILLES AMBROGINI JR./ CREA 060154334-4
ENGENHEIRO / CREA: BRUNO AMBROGINI / CREA 507041897-6
DESENHADO POR: RICARDO LACERDA
CADASTRADO POR: RICARDO LACERDA
CLIENTE: SECRETARIA DE ESTADO DA SAÚDE
PROJETO: PREDIO 1 A
LOCAL: INSTITUTO DANTE PAZZANESE DE CARDIOLOGIA
ESCALA: 1:100
DATA: 15/08/23
FOLHA: 02/02
ENDEREÇO: AV. DR DANTE PAZZANESE, 500 – VILA MARIANA – SP
NOME DO ARQUIVO: IDP PREDIO 1 A_R11