


MEM.500 MEMORIAL DE PEDRAS					
CÓD.	DESCRIÇÃO	ACABAMENTO	FUROS	AMBIENTE	DIM. GERAL
IN.01	Bancada inox com pia embutida e prateleiras inferiores. Frontão de 4cm.	Inox escovado	Torneira de mesa e dispenser de detergente	Refeitório	Ver desenho
IN.02	Bancada inox com pia embutida e prateleira inferior. Frontão de 4cm.	Inox escovado	Torneira de mesa e dispenser de detergente	Lavagem de Pratos	Ver desenho
IN.03	Bancada de inox com prateleira inferior	Inox escovado	---	Lavagem de Pratos	Ver desenho
PE.01	Bancada de granito sem saia e sem frontão apoiada sobre marcenaria	Granito Itaúnas Escovado	Cortes para embutir buffet térmico	Refeitório	Ver desenho
PE.02	Bancada de granito sem saia e sem frontão apoiada sobre marcenaria	Granito Itaúnas Escovado	Furo redondo 4cm para passagem de fios	Refeitório	Ver desenho
PE.03	Bancada de granito sem saia e sem frontão apoiada sobre marcenaria	Granito Itaúnas Escovado	Furo redondo 4cm para passagem de fios	Refeitório	Ver desenho
PE.04	Bancadas de granito sem saia e sem frontão apoiada sobre marcenaria. Lavatórios esculpidos na pedra conforme desenho.	Granito Itaúnas Escovado	2 furos redondos de 20cm para acesso de lixeira. 4 torneiras. 4 dispensers de sabão. 2 válvulas.	Refeitório	Ver desenho
PE.05	Nicho de pedra embutido na parede	Granito Itaúnas Escovado	Furo redondo 4cm para passagem de fios	Refeitório	Ver desenho
PROJETO IDPR Instituto Dante Pazzanese Refeitório CLIENTE Intituto Dante Pazzanese LOCAL Avenida Dante Pazzanese, 500, São Paulo - SP. 04012-909 TÍTULO MEMORIAL DE PEDRAS ETAPA PE Projeto Executivo DATA 10/06/2025 FOLHA 600.01 Rua Vitorino Carmilo, 465 Barra Funda - São Paulo 01153-000 +55 11 3667 2772 www.cota760.com.br COTA SETE MEIA ZERO ARQUITETURA					

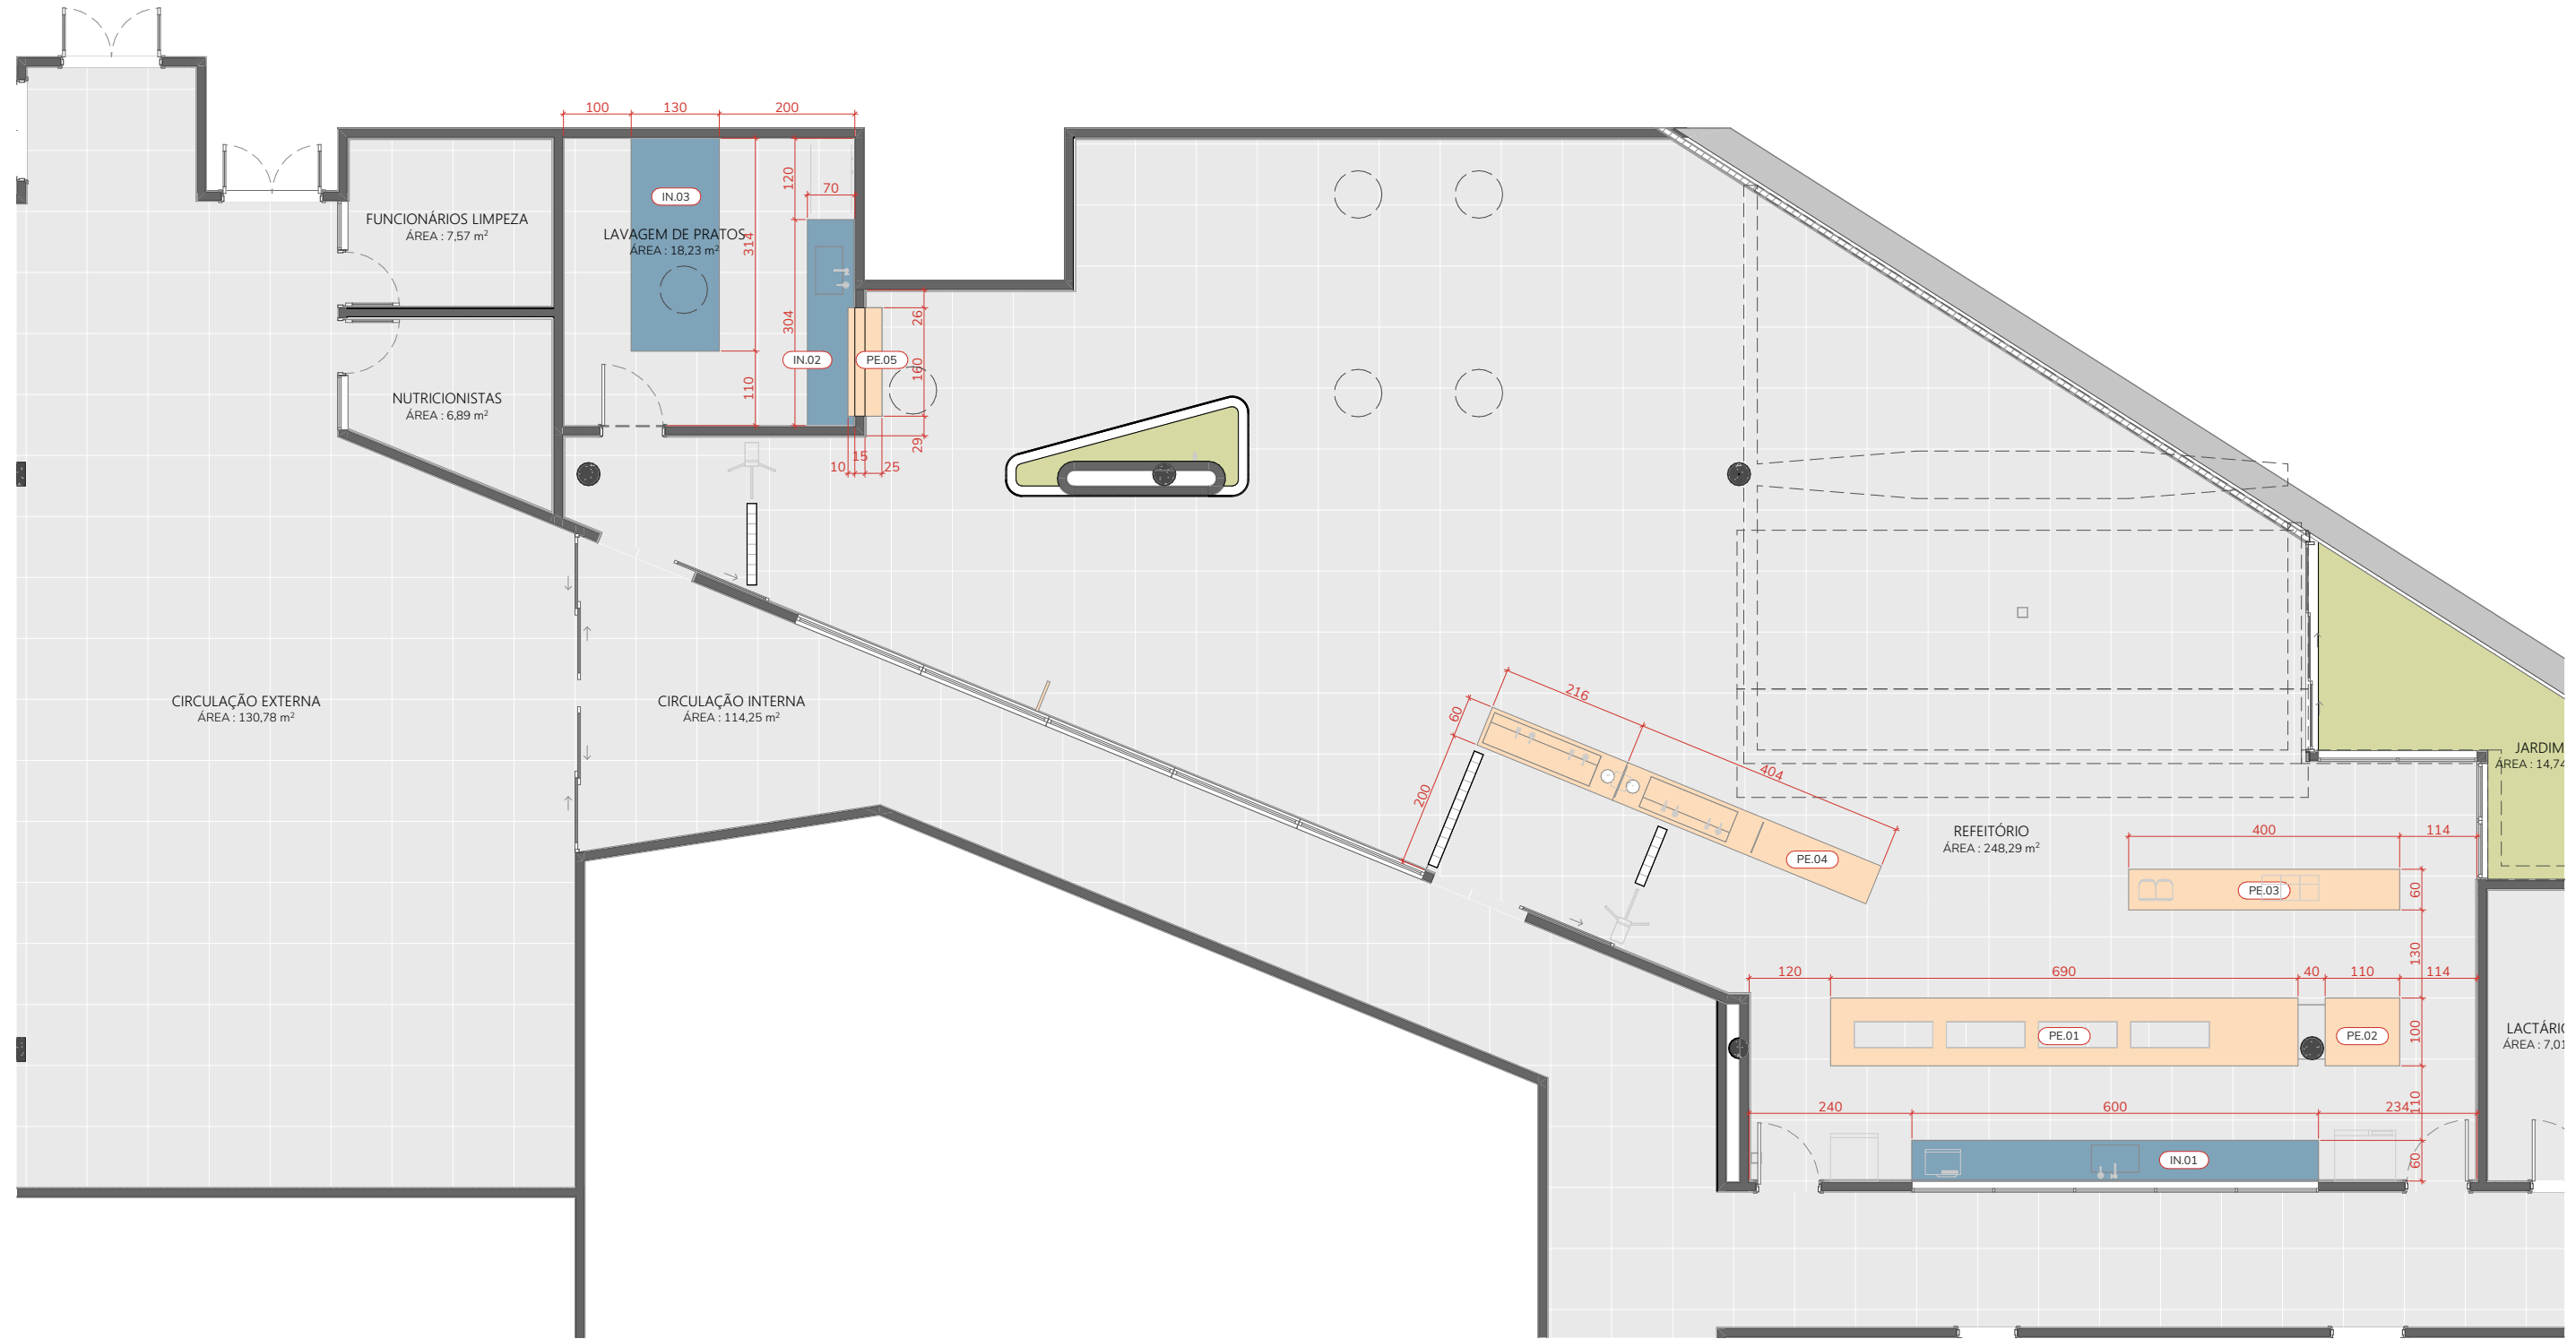

PL.600.10 Planta de Locação de Pedras e Bancadas
1:100

PROJETO
IDPR | Instituto Dante Pazzanese Refeitório
LOCAL
Avenida Dante Pazzanese, 500, São Paulo - SP. 04012-909
TÍTULO
PLANTA LOCAÇÃO PEDRAS
ETAPA
PE | Projeto Executivo

DATA
10/06/2025

CLIENTE
Instituto Dante Pazzanese

ESCALA
1:100
ARQUIVO
250609_IDPR_PE_R00.pln

Rua Vitorino Carmilo, 465, Barra Funda - São Paulo 01153-000
+55 11 3667 2772
www.cota760.com.br


ARQUITETO RESPONSÁVEL
Luis Guilherme Alves Rossi | CAU: A161564-5

REVISÃO
R00

FOLHA


600.02

**COTA
SETE
MEIA
ZERO**
ARQUITETURA

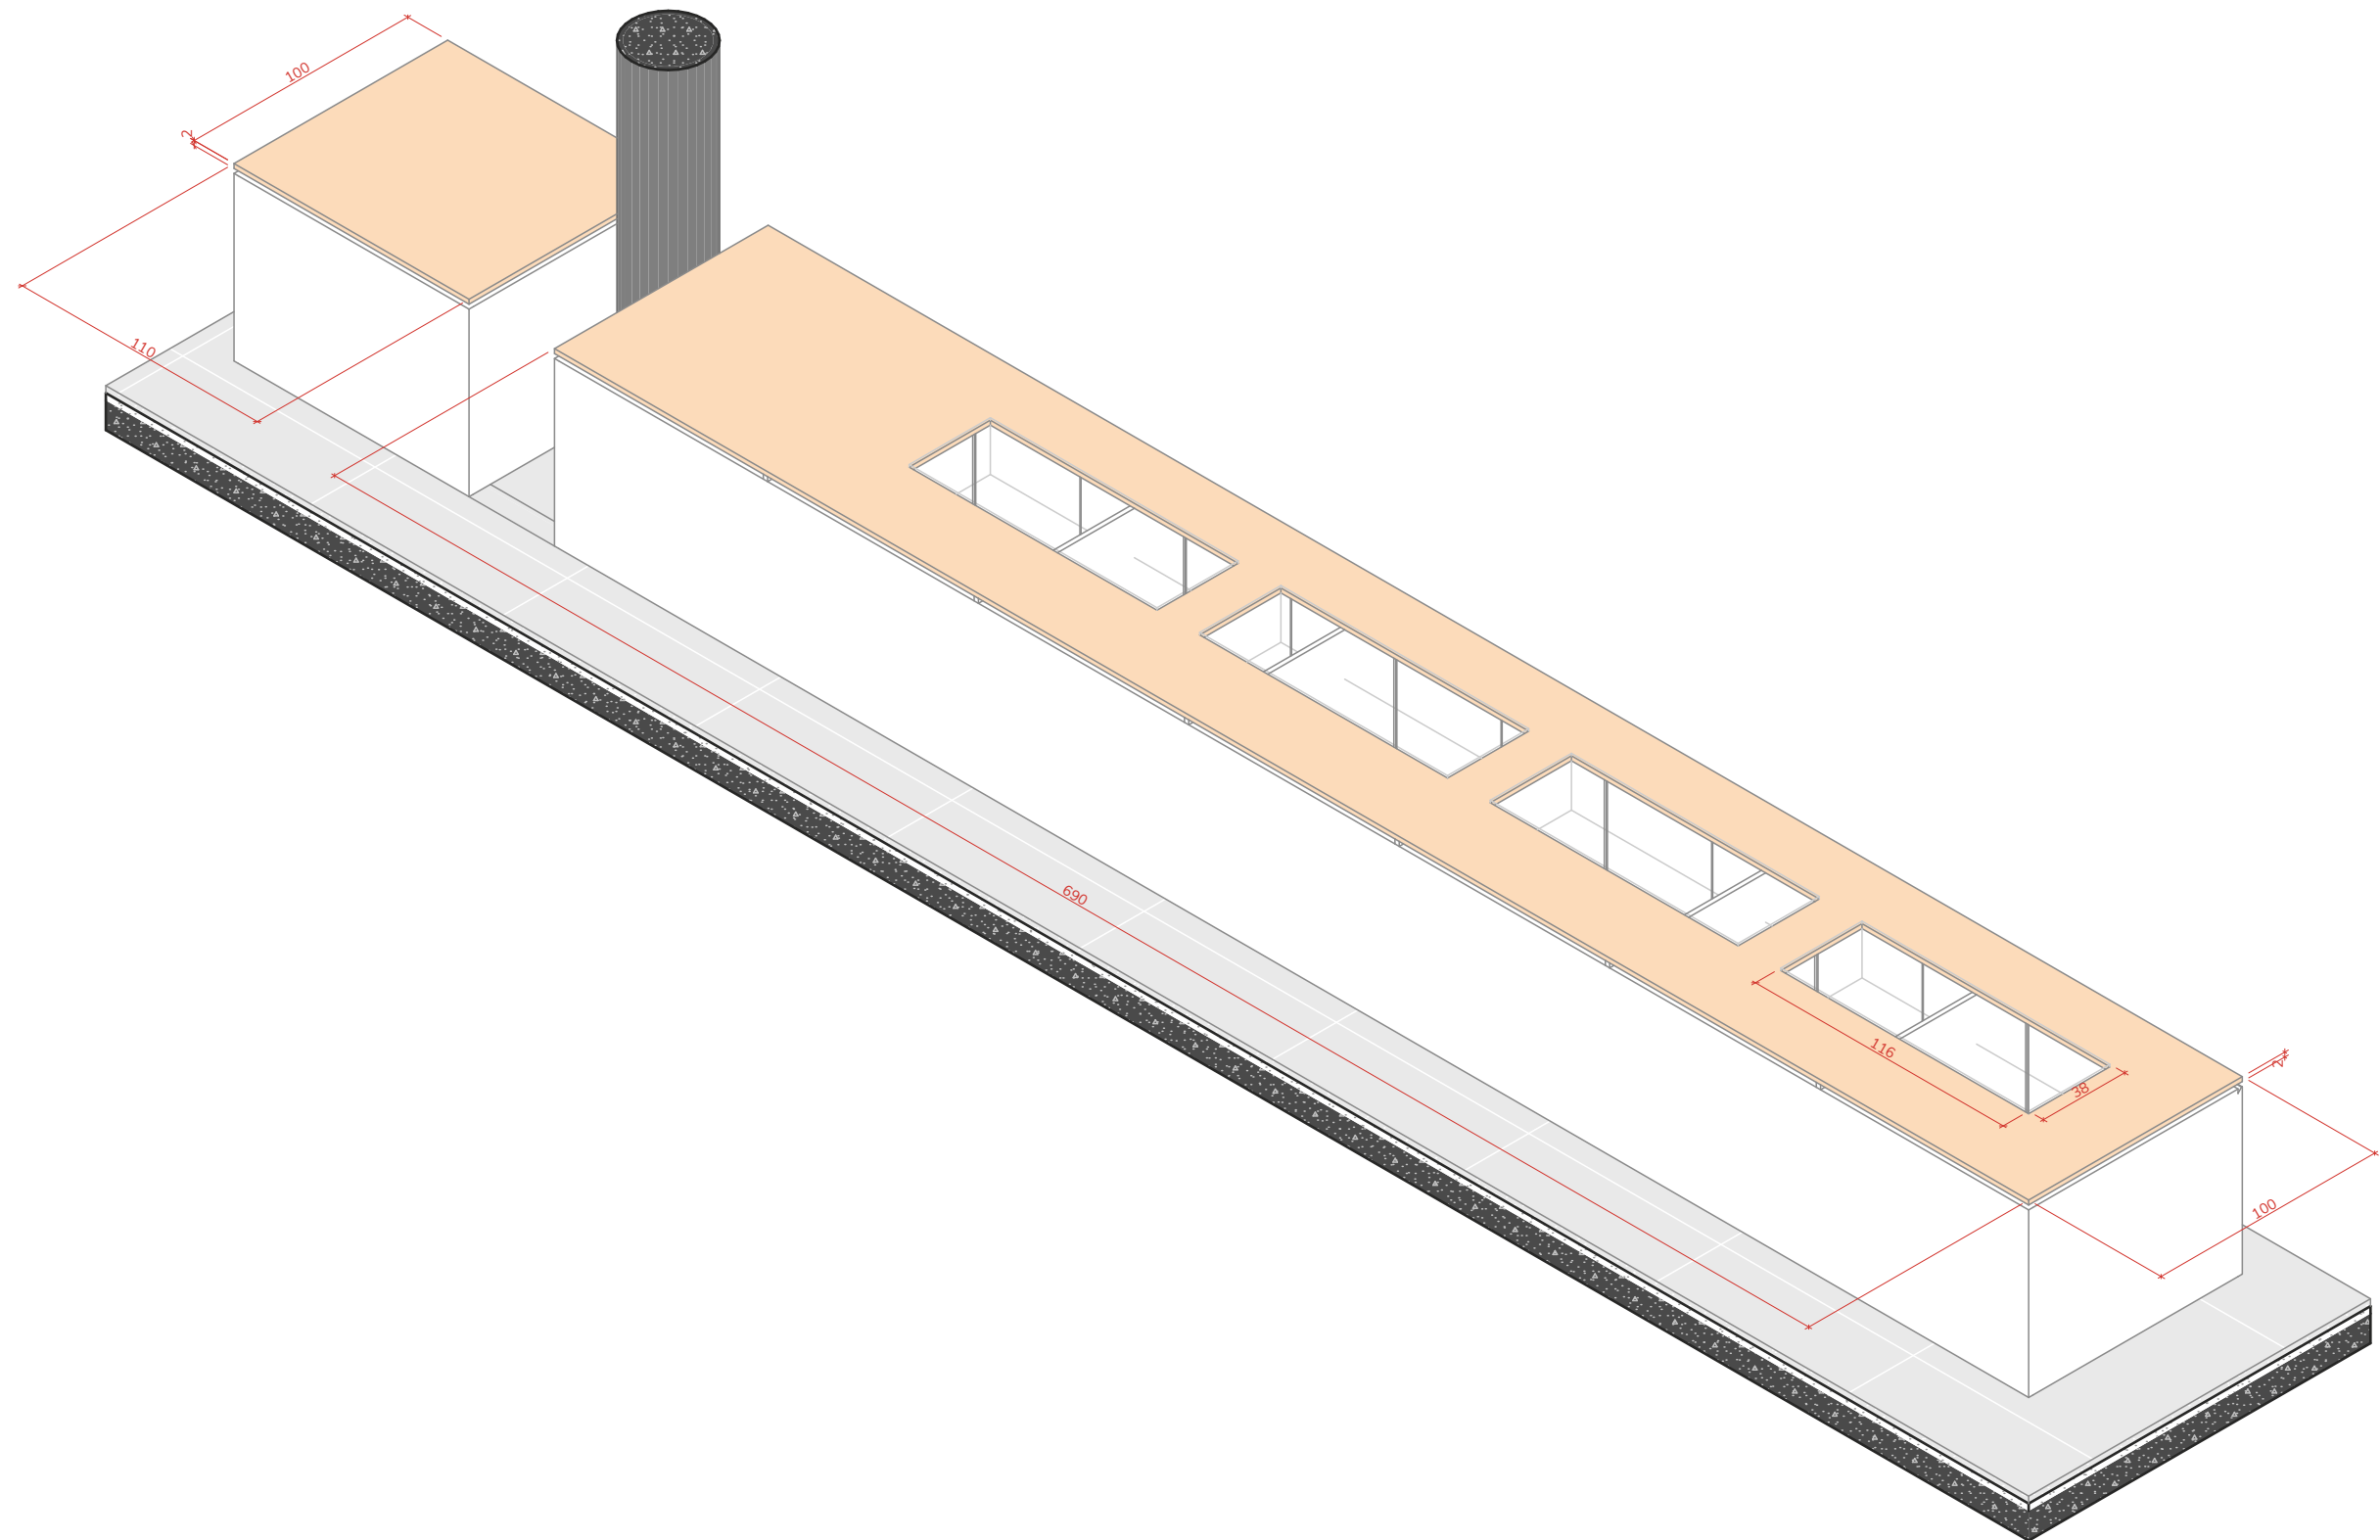

PE01e02 Buffet Principal
1:30

PROJETO		CLIENTE	
IDPR Instituto Dante Pazzanese Refeitório		Instituto Dante Pazzanese	
LOCAL		Rua Vitorino Carmilo, 465, Barra Funda - São Paulo 01153-000	
Avenida Dante Pazzanese, 500, São Paulo - SP. 04012-909		+55 11 3667 2772	
TÍTULO		ARQUITETO RESPONSÁVEL	
PEDRAS (PE.01 e PE.02)		Luis Guilherme Alves Rossi CAU: A161564-5	
ETAPA		REVISÃO	
PE Projeto Executivo		R00	
DATA		FOLHA	
10/06/2025		600.03	
ARQUIVO			
250609_IDPR_PE_R00.pln			

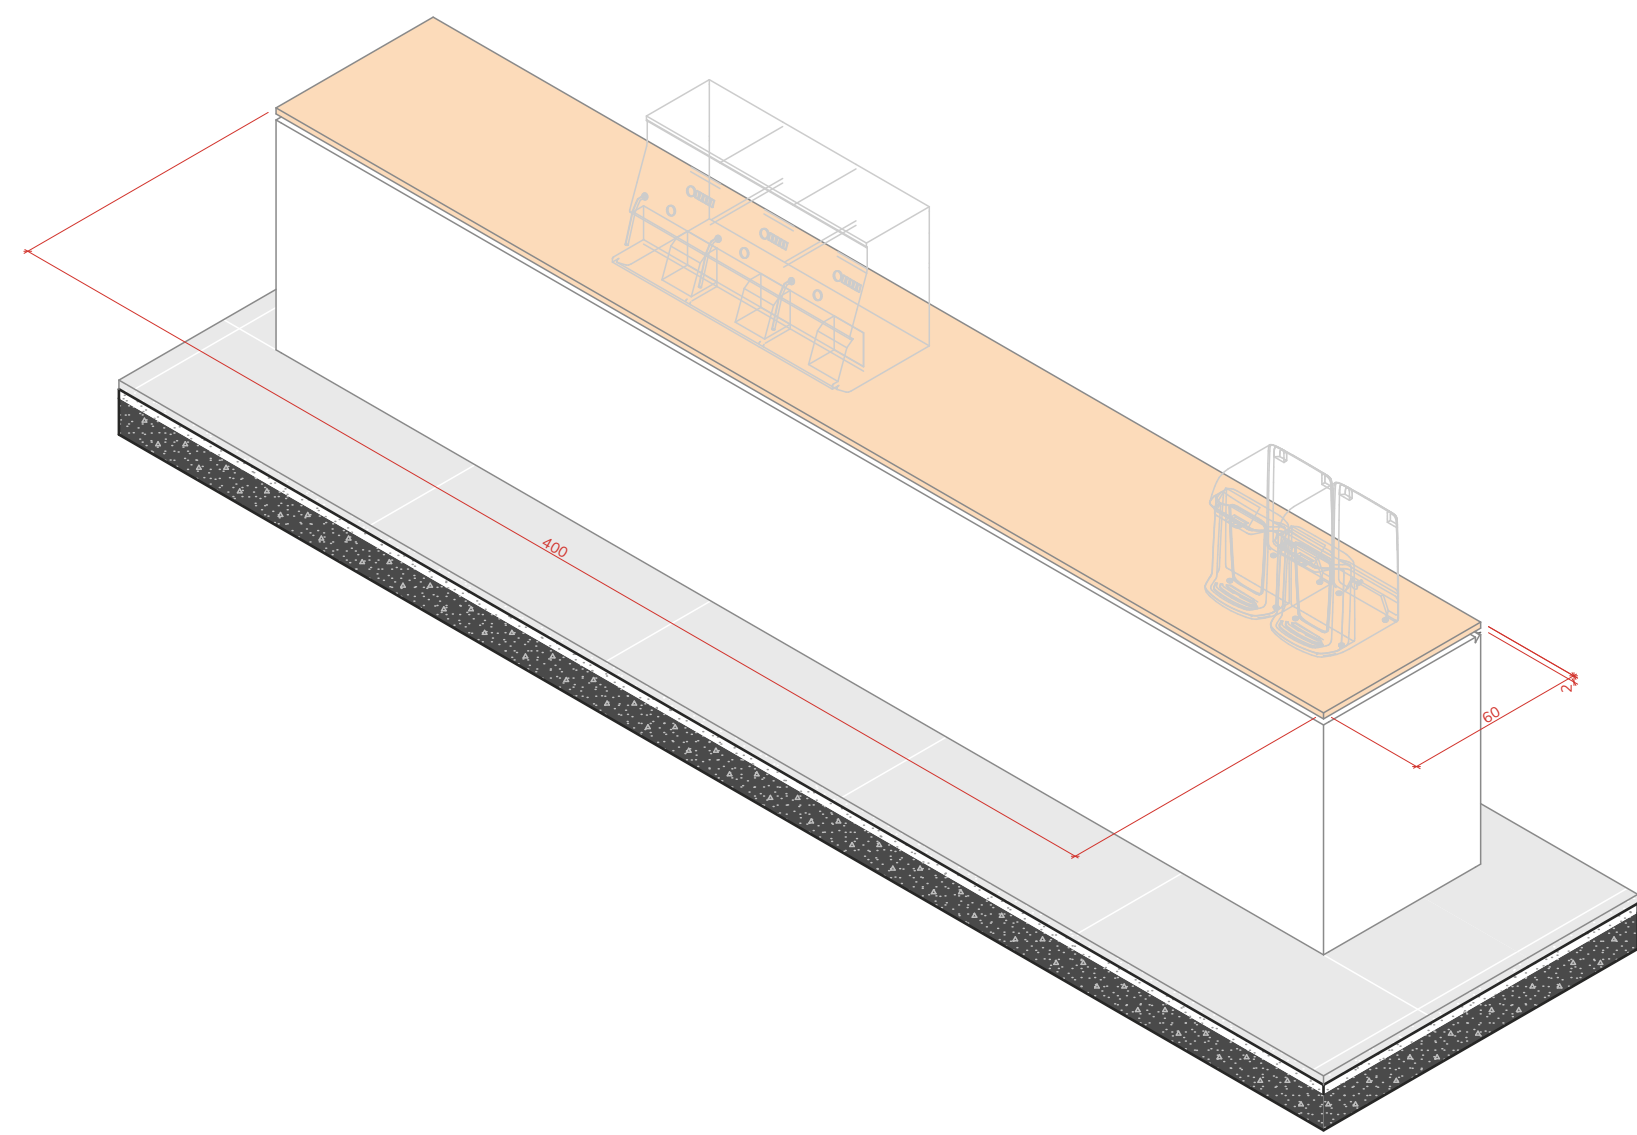

PE.03 Buffet Apoio
1:25

PROJETO
IDPR | Instituto Dante Pazzanese Refeitório

CLIENTE
Intituto Dante Pazzanese

LOCAL
Avenida Dante Pazzanese, 500, São Paulo - SP. 04012-909

Rua Vitorino Carmilo, 465, Barra Funda - São Paulo 01153-000
+55 11 3667 2772
www.cota760.com.br

TÍTULO
PEDRA (PE.03)

ESCALA
1:25

ARQUITETO RESPONSÁVEL
Luis Guilherme Alves Rossi | CAU: A161564-5

ETAPA
PE | Projeto Executivo

DATA
10/06/2025

ARQUIVO
250609_IDPR_PE_R00.pln

REVISÃO
R00

FOLHA


600.4

COTA
SETE
MEIA
ZERO
ARQUITETURA




600.5

COTA
SETE
MEIA
ZERO
ARQUITETURA

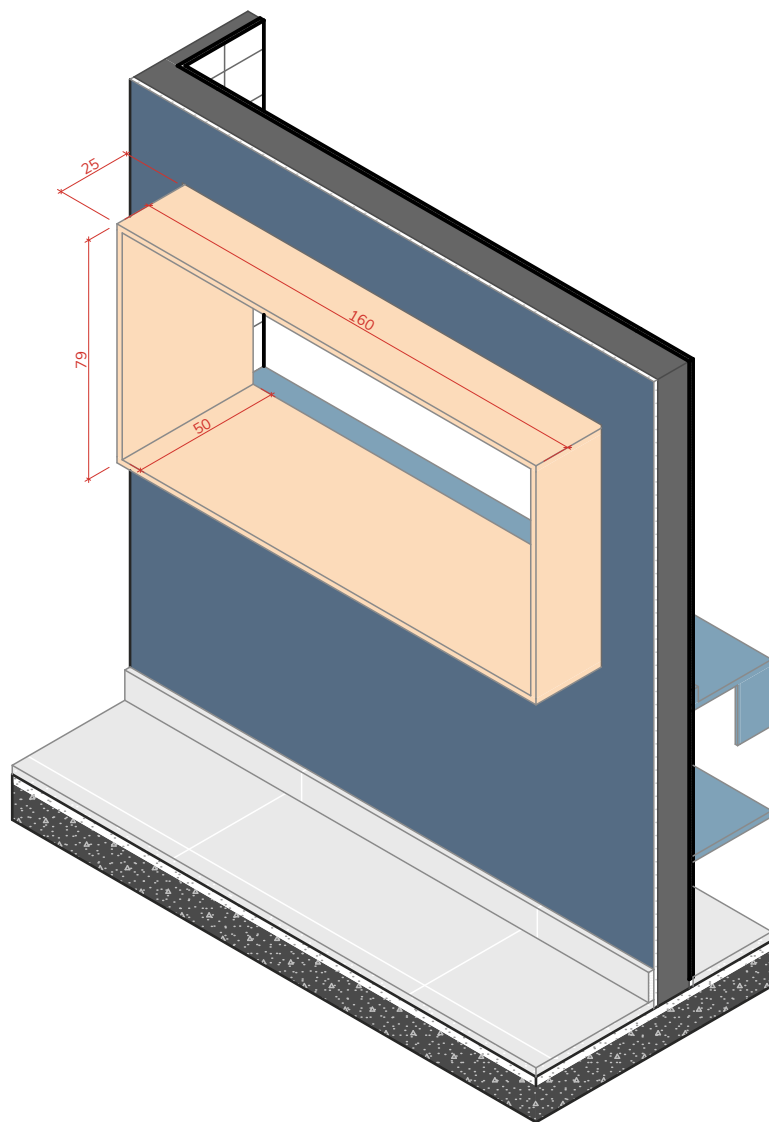

PE.05 Devolução Pratos
1:25

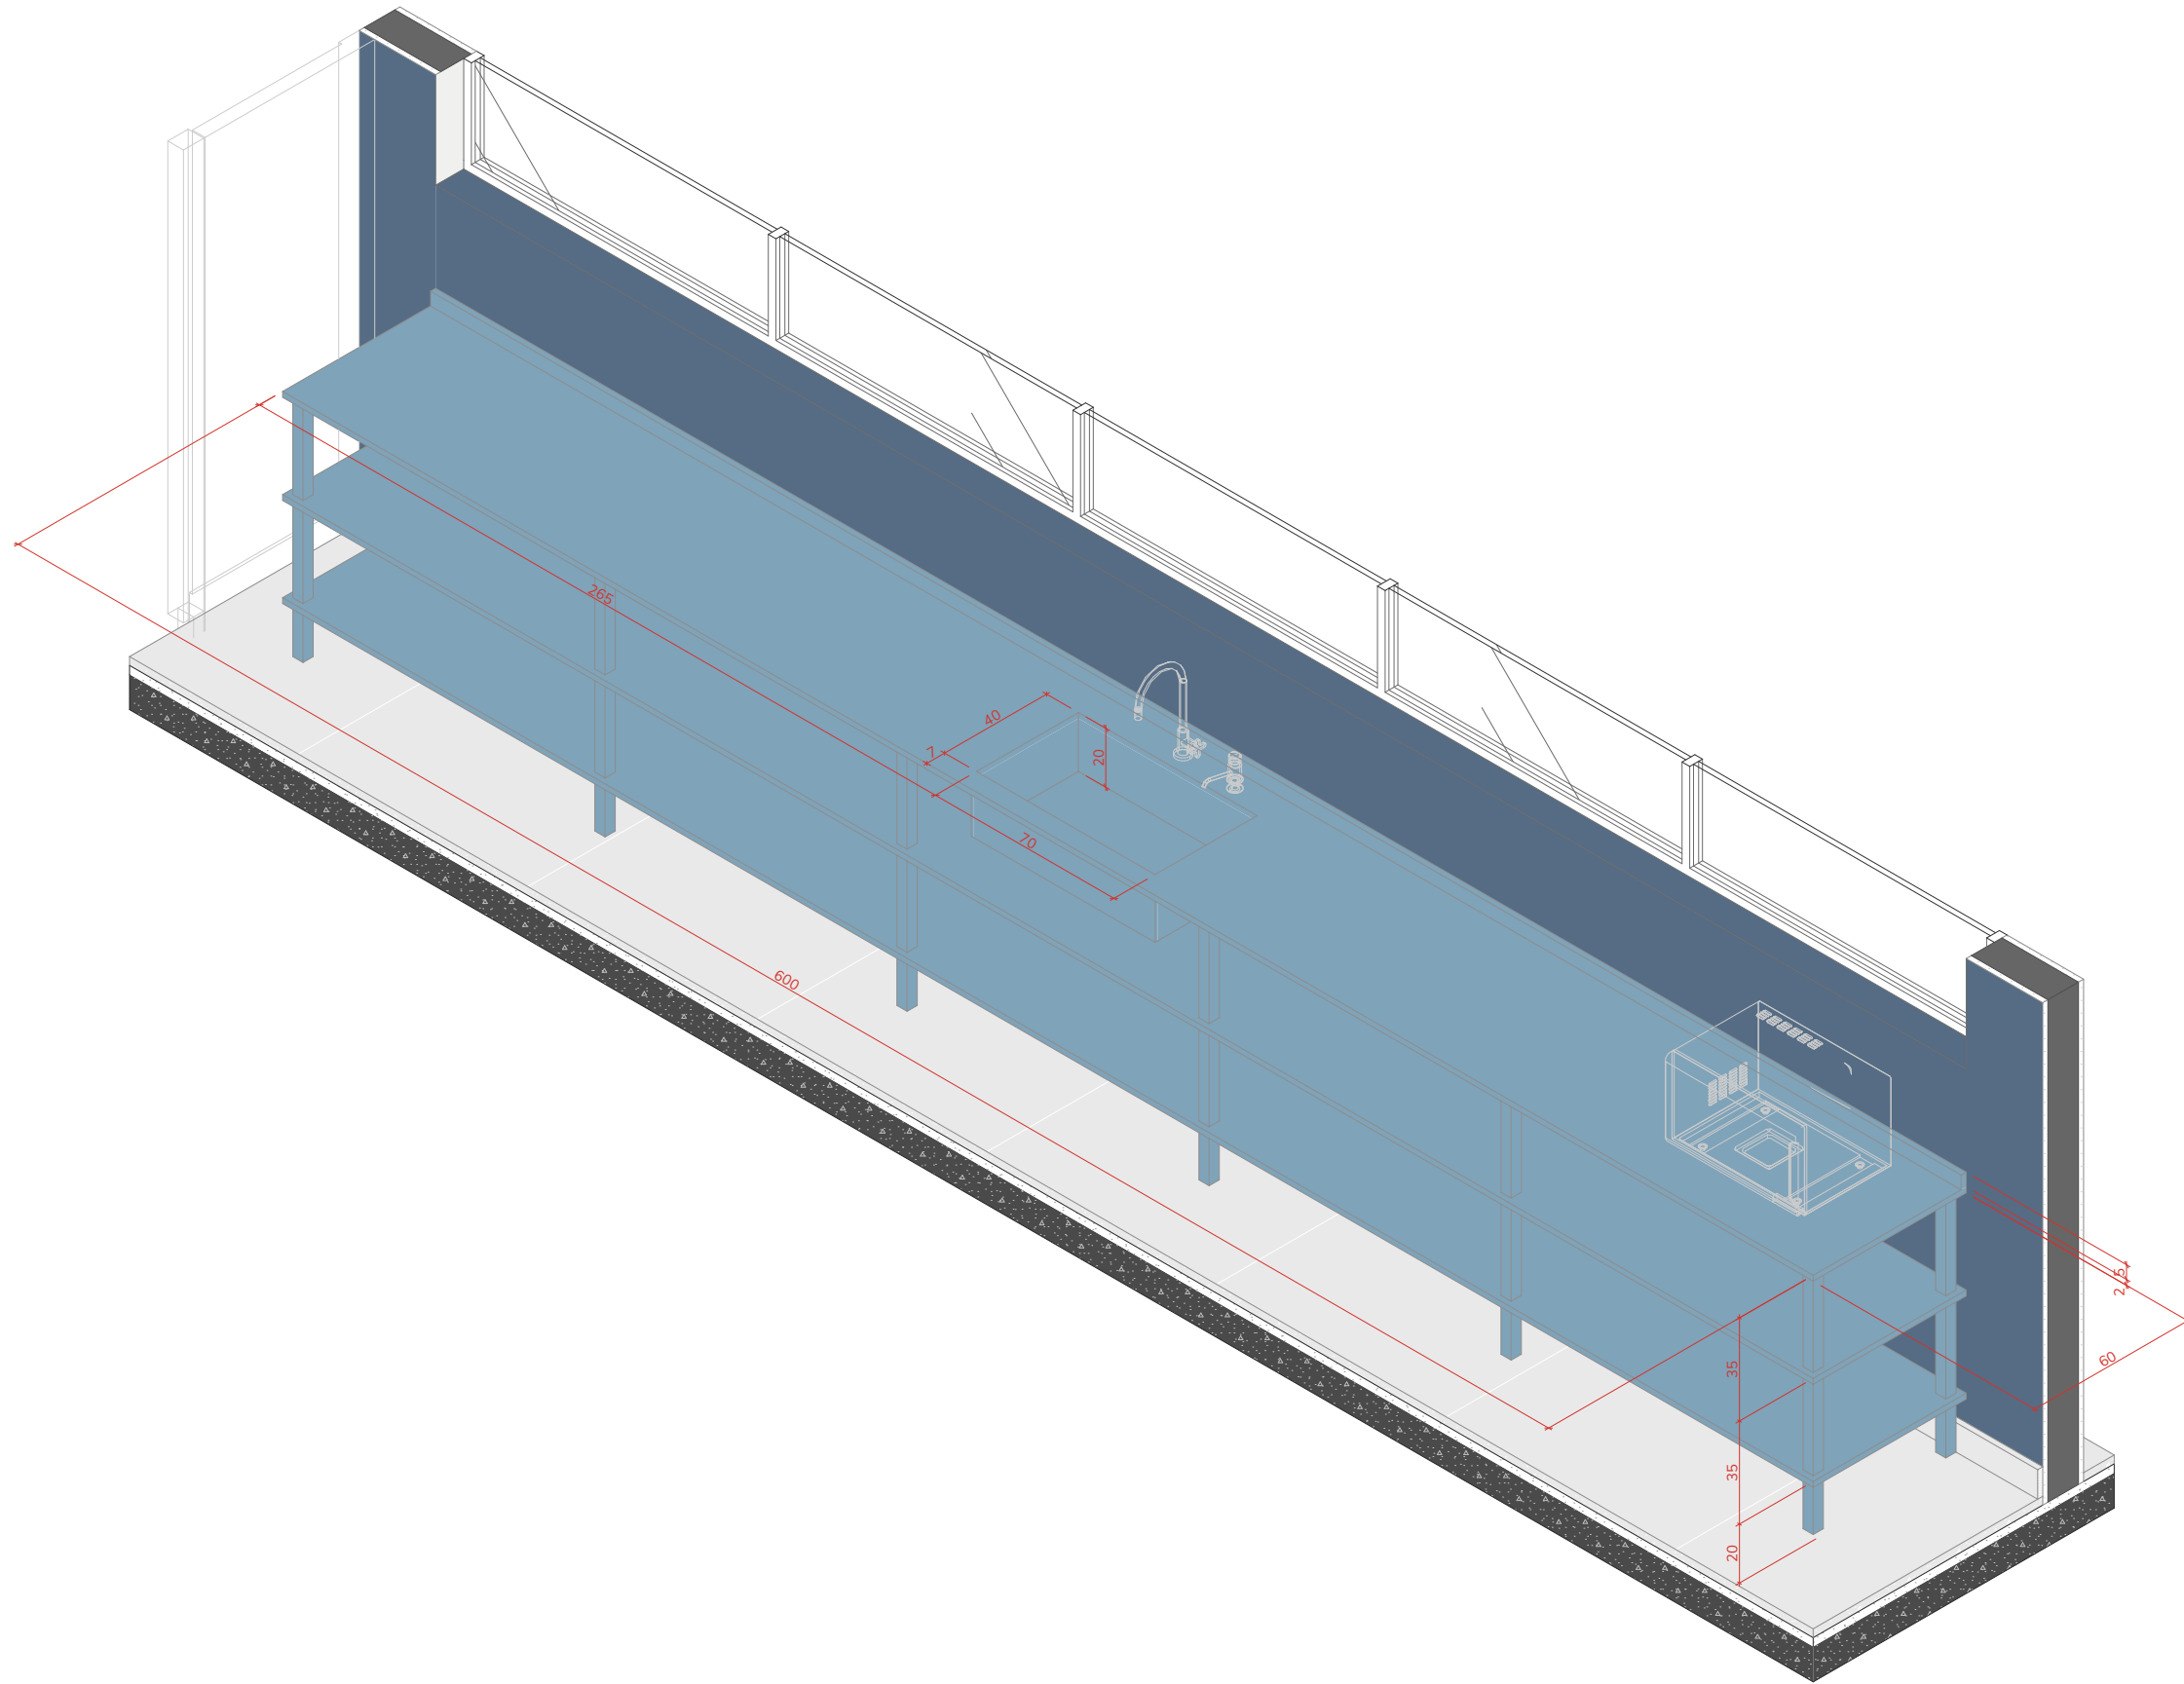

IN.01 Cozinha Refeitório
1:25

PROJETO
IDPR | Instituto Dante Pazzanese Refeitório

CLIENTE
Instituto Dante Pazzanese

LOCAL
Avenida Dante Pazzanese, 500, São Paulo - SP. 04012-909

Rua Vitorino Carmilo, 465, Barra Funda - São Paulo 01153-000
+55 11 3667 2772
www.cota760.com.br

TÍTULO
PEDRA (IN.01)

ESCALA
1:25

ARQUITETO RESPONSÁVEL
Luis Guilherme Alves Rossi | CAU: A161564-5

ETAPA
PE | Projeto Executivo

DATA
10/06/2025


ARQUIVO
250609_IDPR_PE_R00.pln

REVISÃO
R00


FOLHA

600.7

COTA
SETE
MEIA
ZERO
ARQUITETURA

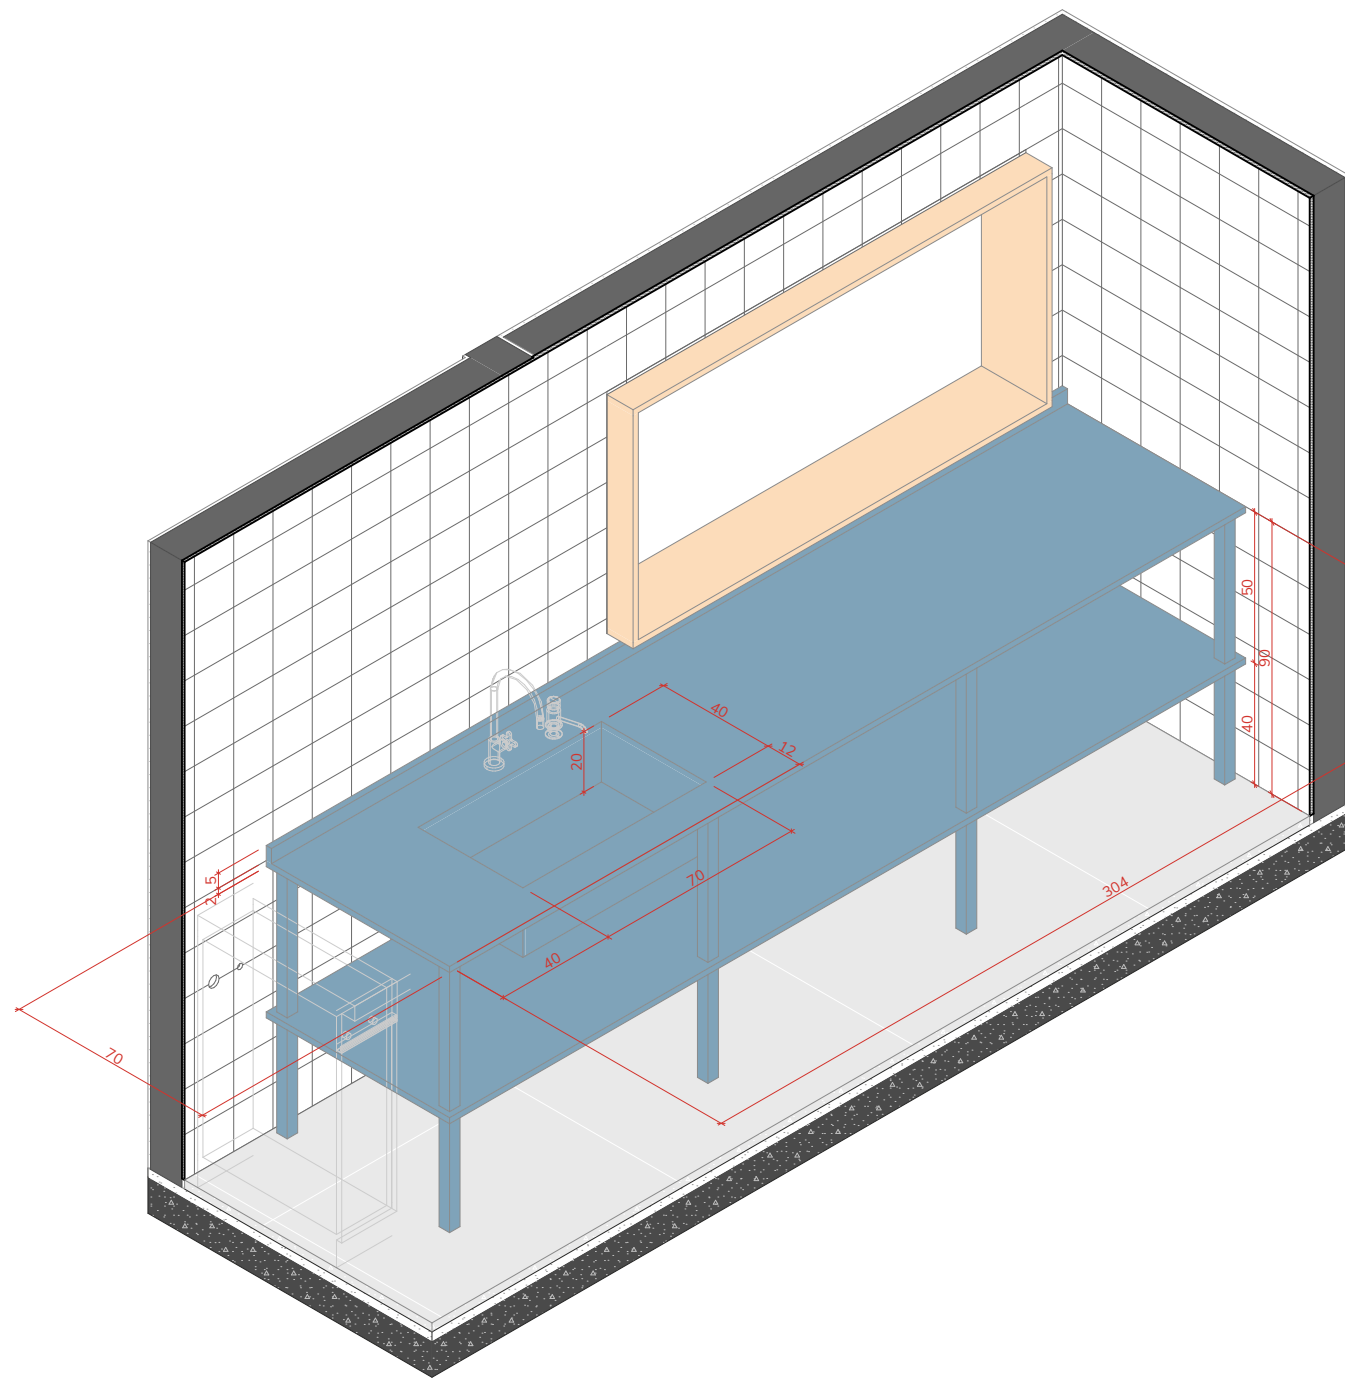

IN.02 Pia Lavagem de Pratos
1:25

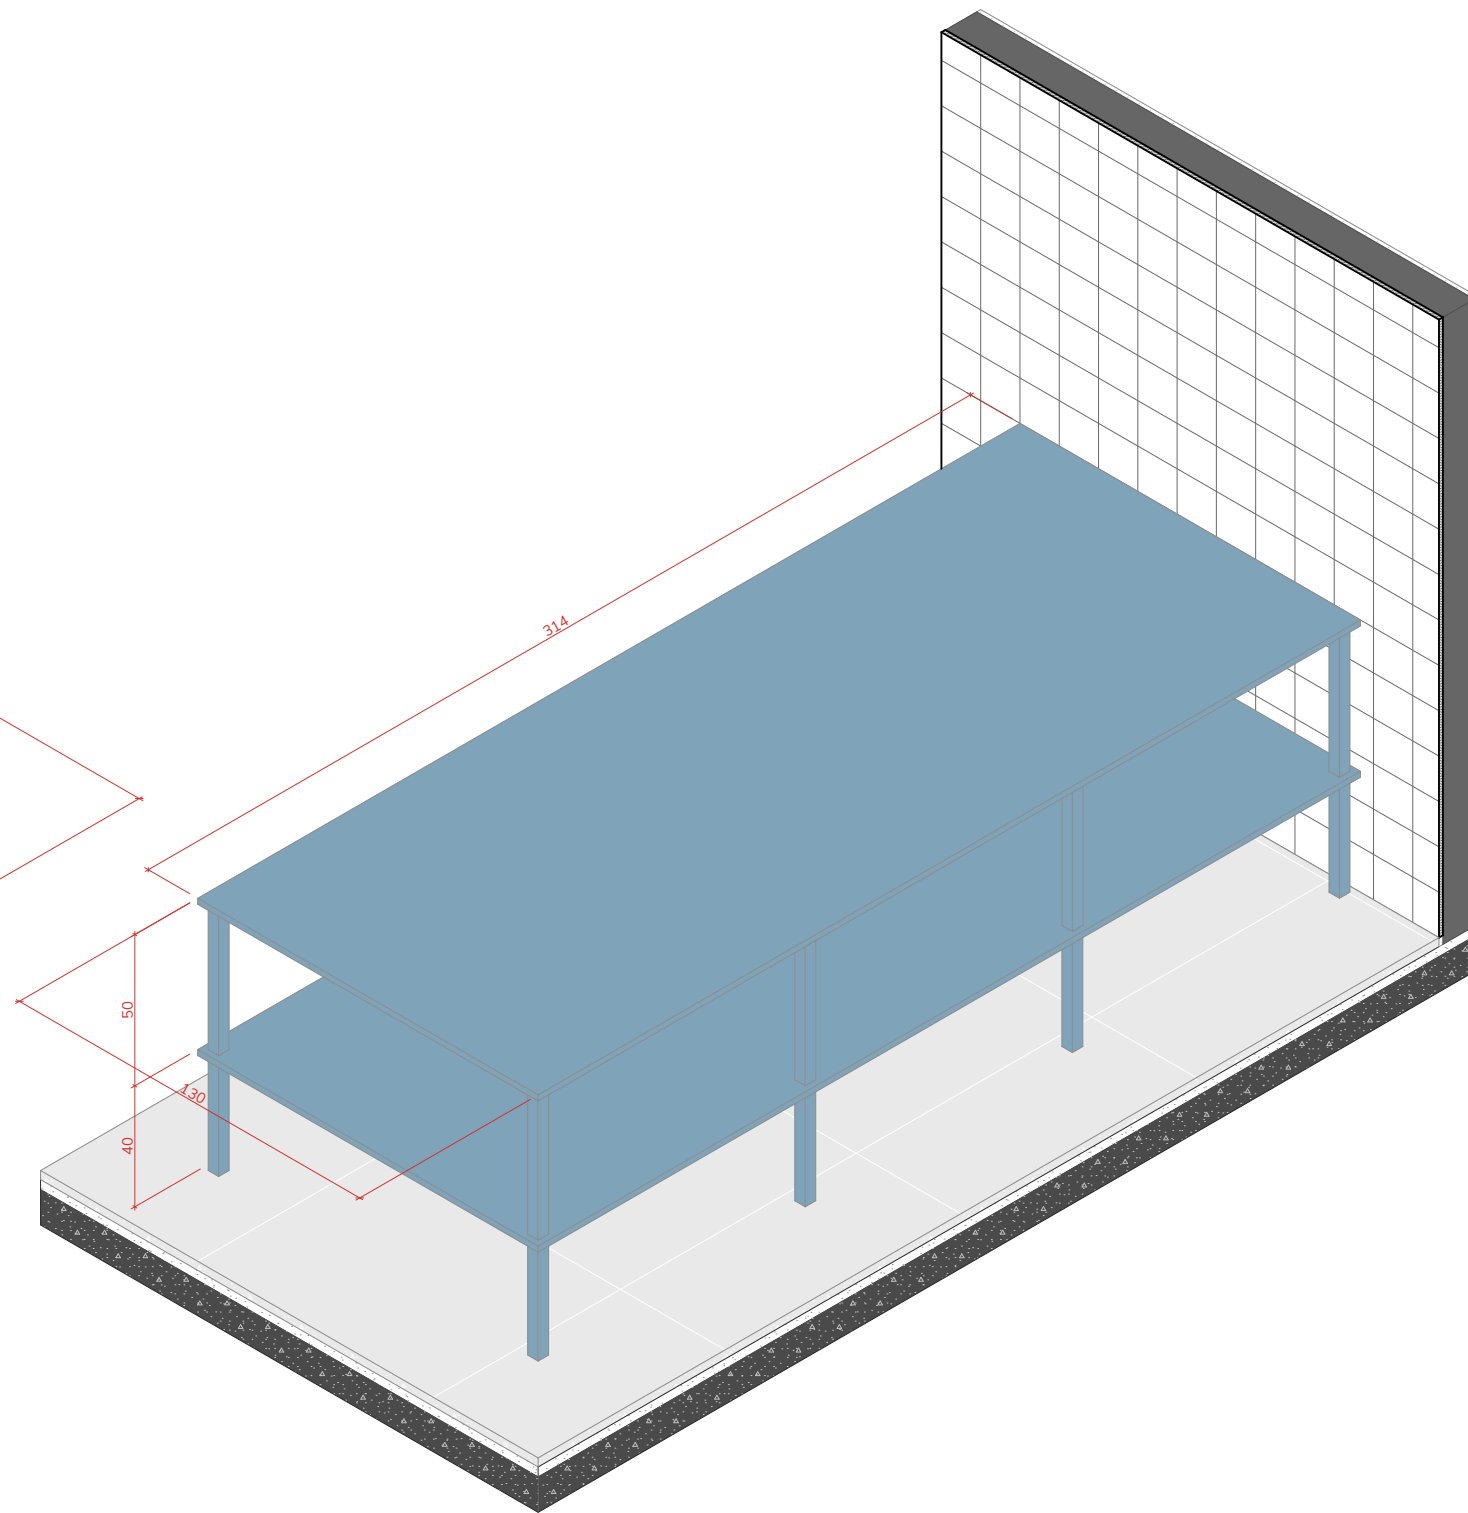

IN.03 Ilha Lavagem de Pratos
1:25

PROJETO
IDPR | Instituto Dante Pazzanese Refeitório
LOCAL
Avenida Dante Pazzanese, 500, São Paulo - SP. 04012-909
TÍTULO
PEDRA (IN.02 e IN.03)
ETAPA
PE | Projeto Executivo

DATA
10/06/2025

CLIENTE
Instituto Dante Pazzanese

ESCALA
1:25
ARQUIVO
250609_IDPR_PE_R00.pln

REVISÃO
R00

ARQUITETO RESPONSÁVEL
Luis Guilherme Alves Rossi | CAU: A161564-5

FOLHA

**COTA
SETE
MEIA
ZERO**
ARQUITETURA

Rua Vitorino Carmilo, 465, Barra Funda - São Paulo 01153-000
+55 11 3667 2772
www.cota760.com.br

600.8