

MEM.800.10 MEMORIAL DE MARCENARIAS E SERRALHERIAS						
CÓD.	AMBIENTE	DESCRIÇÃO	MECANISMOS	ACABAMENTO EXTERNO	ACABAMENTO INTERNO	OBSERVAÇÕES
MA.01	REFEITÓRIO	Gabinete de sustentação da ilha de pedra com portas e prateleira interna	17 portas sem puxador	MDF madeirado Jequitibá Rosa Duratex montado com ripas de 7cm de largura e 0,5cm de afastamento	MDF banco TX	---
MA.02	REFEITÓRIO	Gabinete de sustentação da ilha de pedra com portas e prateleira interna	8 portas sem puxador	MDF madeirado Jequitibá Rosa Duratex montado com ripas de 7cm de largura e 0,5cm de afastamento	MDF banco TX	---
MA.03	REFEITÓRIO	Gabinete de sustentação da ilha de pedra dos lavatórios com portas e prateleira interna. 2 painéis de acrílico transparente de 10mm	10 portas sem puxador	MDF madeirado Jequitibá Rosa Duratex montado com ripas de 7cm de largura e 0,5cm de afastamento	MDF banco TX	---
MA.04	REFEITÓRIO	Banco de madeira fixado na parede	Grapas fixadas na parede. Considerar 1 grapa a cada 50cm.	MDF madeirado Jequitibá Rosa Duratex	---	---
MA.05	REFEITÓRIO	Bancada de madeira apoiada em alvenaria e painel com portas envolvendo a parede alta e os quadros de energia	4 portas com fecho toque	MDF madeirado Jequitibá Rosa Duratex e Fórmica Azul Mineral	---	--
MA.06	REFEITÓRIO	Banco de madeira fixado na parede	Grapas fixadas na parede. Considerar 1 grapa a cada 50cm.	MDF madeirado Jequitibá Rosa Duratex	---	---
MA.07	REFEITÓRIO	Nicho para lixeiras		MDF madeirado Jequitibá Rosa Duratex	---	---
PROJETO IDPR Instituto Dante Pazzanese Refeitório CLIENTE Instituto Dante Pazzanese LOCAL Avenida Dante Pazzanese, 500, São Paulo - SP. 04012-909 TÍTULO MEMORIAL DE MARCENARIA ETAPA PE Projeto Executivo DATA 25/06/2025 Rua Vitorino Carmilo, 465 Barra Funda - São Paulo 01153-000 +55 11 3667 2772 www.cota760.com.br COTA SETE MEIA ZERO ARQUITETURA FOLHA 800.01						



PL.800.10 Planta Locação Marcenarias e Serralherias
1:100

PROJETO
IDPR | Instituto Dante Pazzanese Refeitório
LOCAL
Avenida Dante Pazzanese, 500, São Paulo - SP. 04012-909
TÍTULO
PLANTA LOCAÇÃO MARCENARIAS
ETAPA
PE | Projeto Executivo

DATA
25/06/2025

CLIENTE
Instituto Dante Pazzanese

ESCALA
1:100
ARQUIVO
250609_IDPR_PE_R00.pln

Rua Vitorino Carmilo, 465, Barra Funda - São Paulo 01153-000
+55 11 3667 2772
www.cota760.com.br



ARQUITETO RESPONSÁVEL
Luis Guilherme Alves Rossi | CAU: A161564-5

REVISÃO
R00


FOLHA

800.02


**COTA
SETE
MEIA
ZERO**
ARQUITETURA

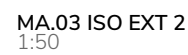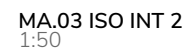


800.06

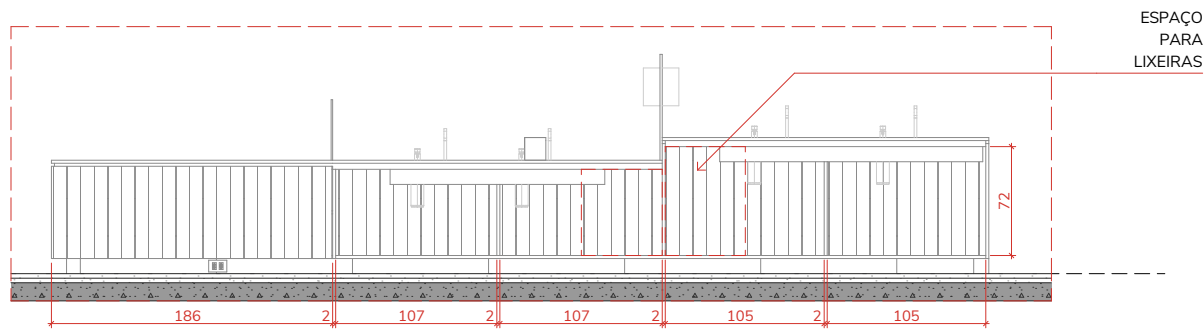


ELE.02 INT MA.03
1:50

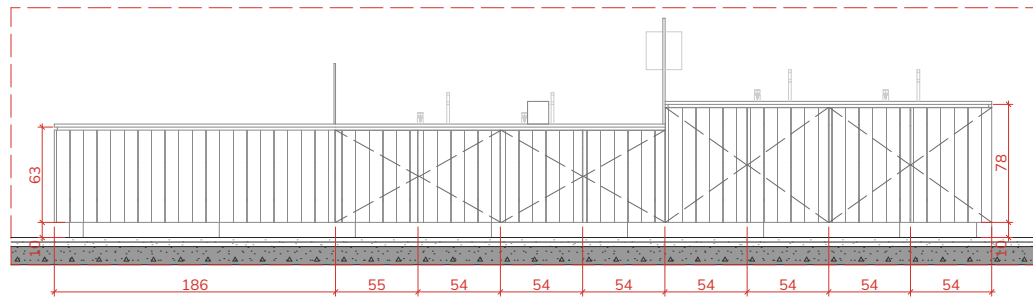


ELE.02 EXT MA.03
1:50

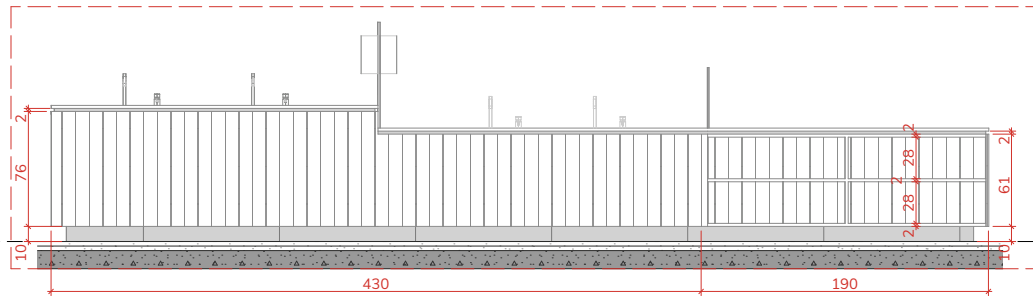


ELE.01 EXT MA.03
1:50

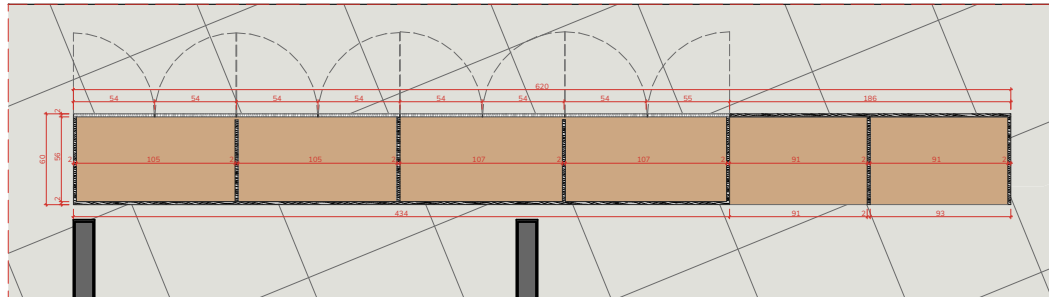


MA.03 H=0,45m
1:50

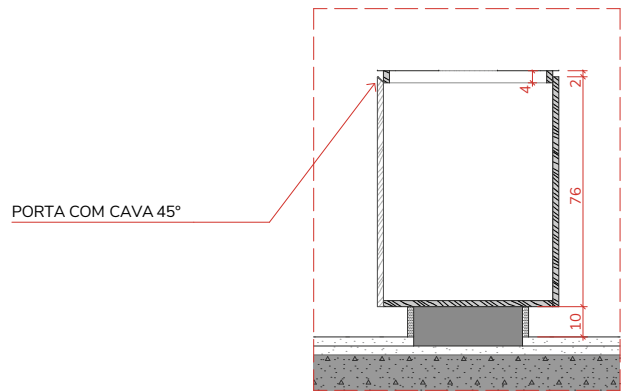

A MA.03
1:25

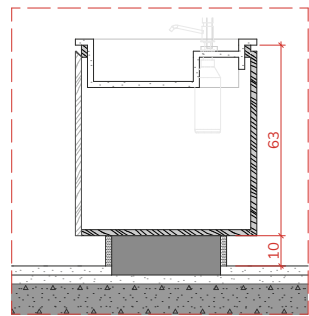

B MA.03
1:25

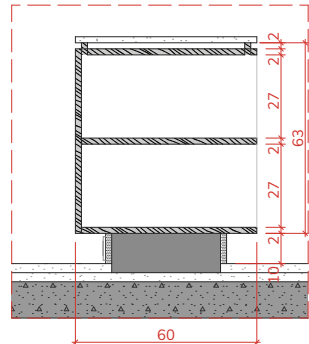

C MA.03
1:25

PROJETO
IDPR | Instituto Dante Pazzanese Refeitório
LOCAL
Avenida Dante Pazzanese, 500, São Paulo - SP. 04012-909
TÍTULO
MARCENARIA (MA.03)
ETAPA
PE | Projeto Executivo

DATA
25/06/2025

CLIENTE
Instituto Dante Pazzanese

ESCALA
1:50, 1:25

ARQUIVO
250609_IDPR_PE_R00.pln

REVISÃO
R00

ARQUITETO RESPONSÁVEL
Luis Guilherme Alves Rossi | CAU: A161564-5


FOLHA

800.07


**COTA
SETE
MEIA
ZERO**
ARQUITETURA

Rua Vitorino Carmilo, 465, Barra Funda - São Paulo 01153-000
+55 11 3667 2772
www.cota760.com.br

GRAPAS CHUMBADAS NA
PAREDE PARA SUSTENTAÇÃO
DO BANCO A CADA 50CM

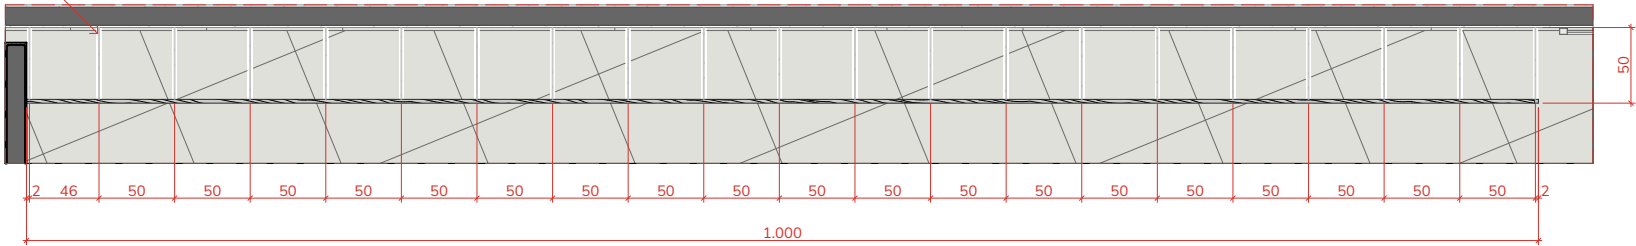


MA.04 H=0,42m
1:50

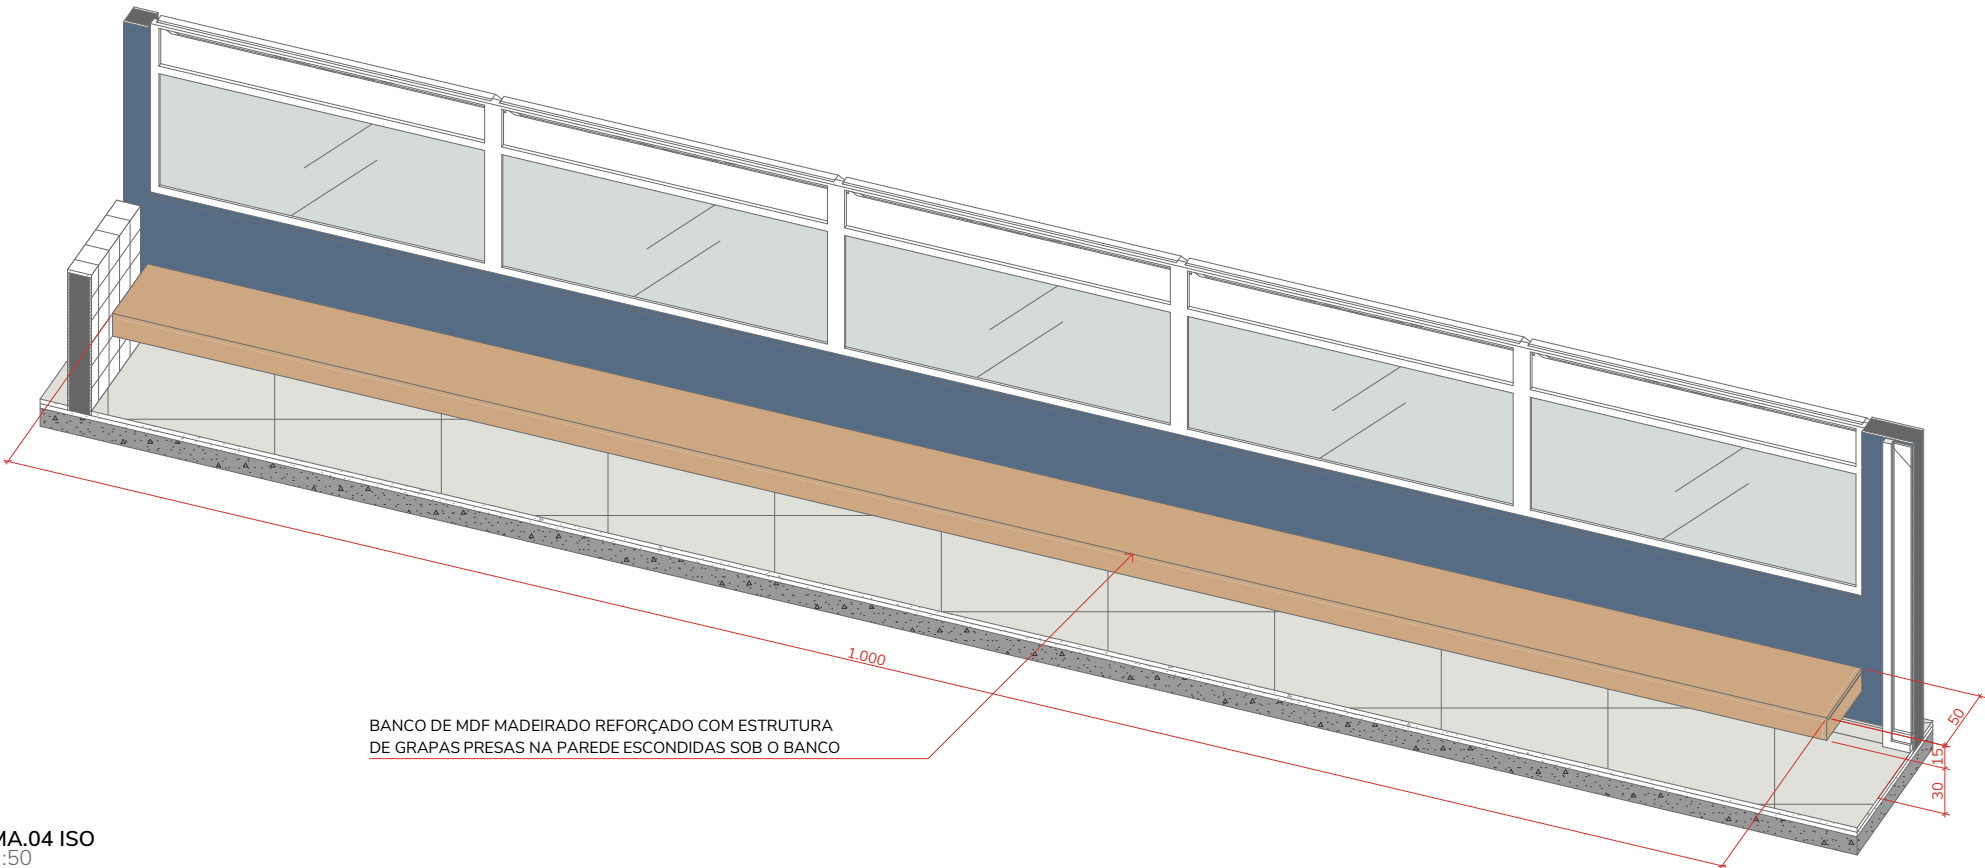

BANCO DE MDF MADEIRADO REFORÇADO COM ESTRUTURA
DE GRAPAS PRESAS NA PAREDE ESCONDIDAS SOB O BANCO

MA.04 ISO
1:50

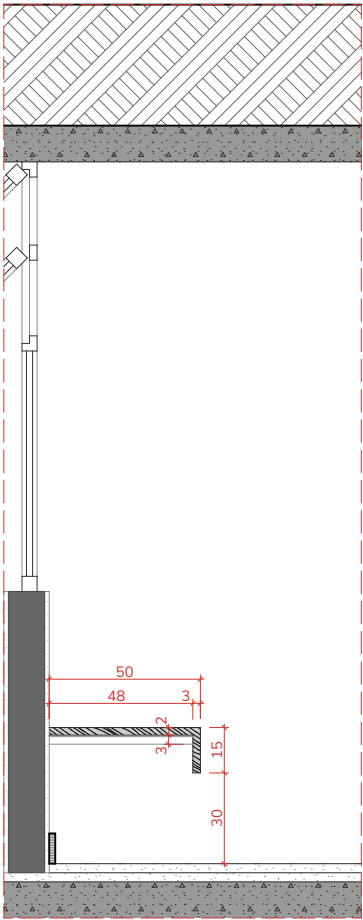

A MA.04
1:25

PROJETO
IDPR | Instituto Dante Pazzanese Refeitório
LOCAL
Avenida Dante Pazzanese, 500, São Paulo - SP. 04012-909
TÍTULO
MARCENARIA (MA.04)
ETAPA
PE | Projeto Executivo

DATA
25/06/2025

CLIENTE
Intituto Dante Pazzanese

ESCALA
1:50, 1:25

ARQUIVO
250609_IDPR_PE_R00.pln

REVISÃO
R00

ARQUITETO RESPONSÁVEL
Luis Guilherme Alves Rossi | CAU: A161564-5


FOLHA

800.08


COTA
SETE
MEIA
ZERO
ARQUITETURA

Rua Vitorino Carmilo, 465, Barra Funda - São Paulo 01153-000
+55 11 3667 2772
www.cota760.com.br


PORTAS COM
FECHO TOQUE

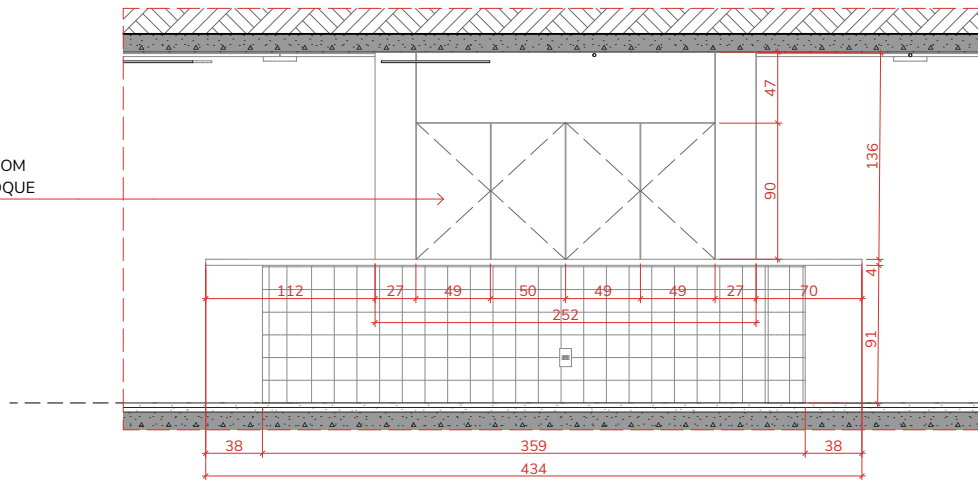

ELE.01 EXT MA.05
1:50

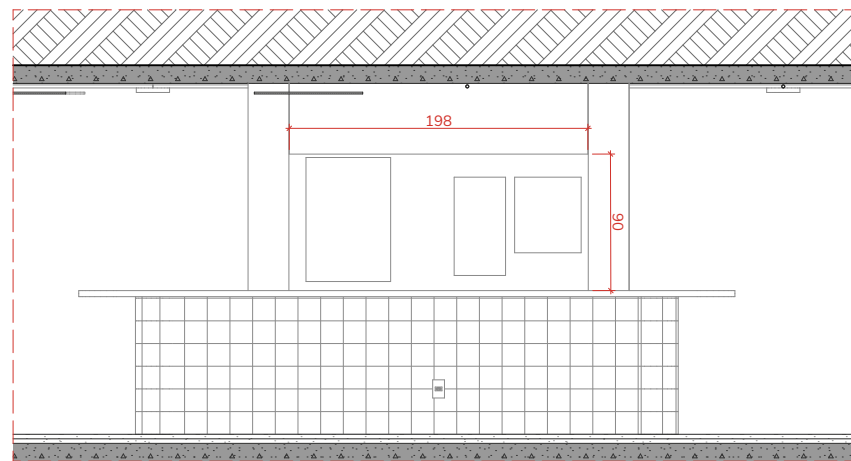


ELE.01 INT MA.05
1:50

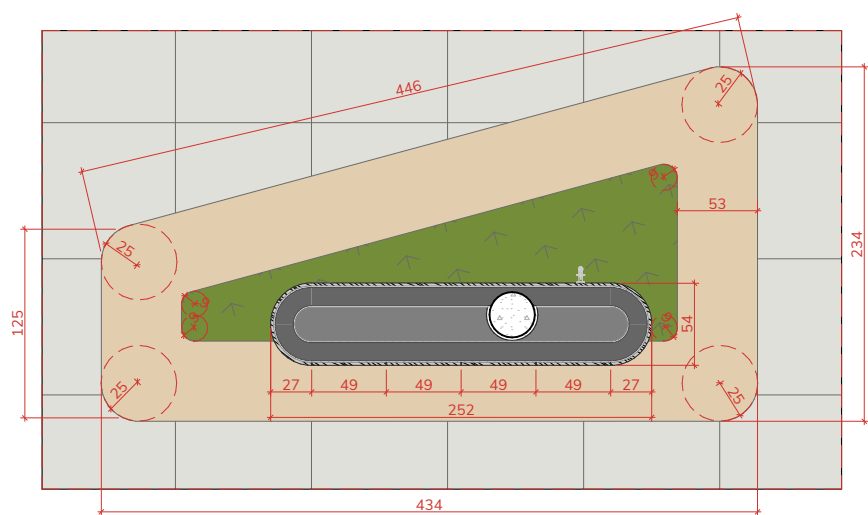


MA.05 H=1,10m
1:50

PAINEL DE MDF OU COMPENSADO
REVESTIDO EM FÓRMICA
ENVOLVENDO PAREDE DE ALVENARIA
COM CANTOS ARREDONDADOS

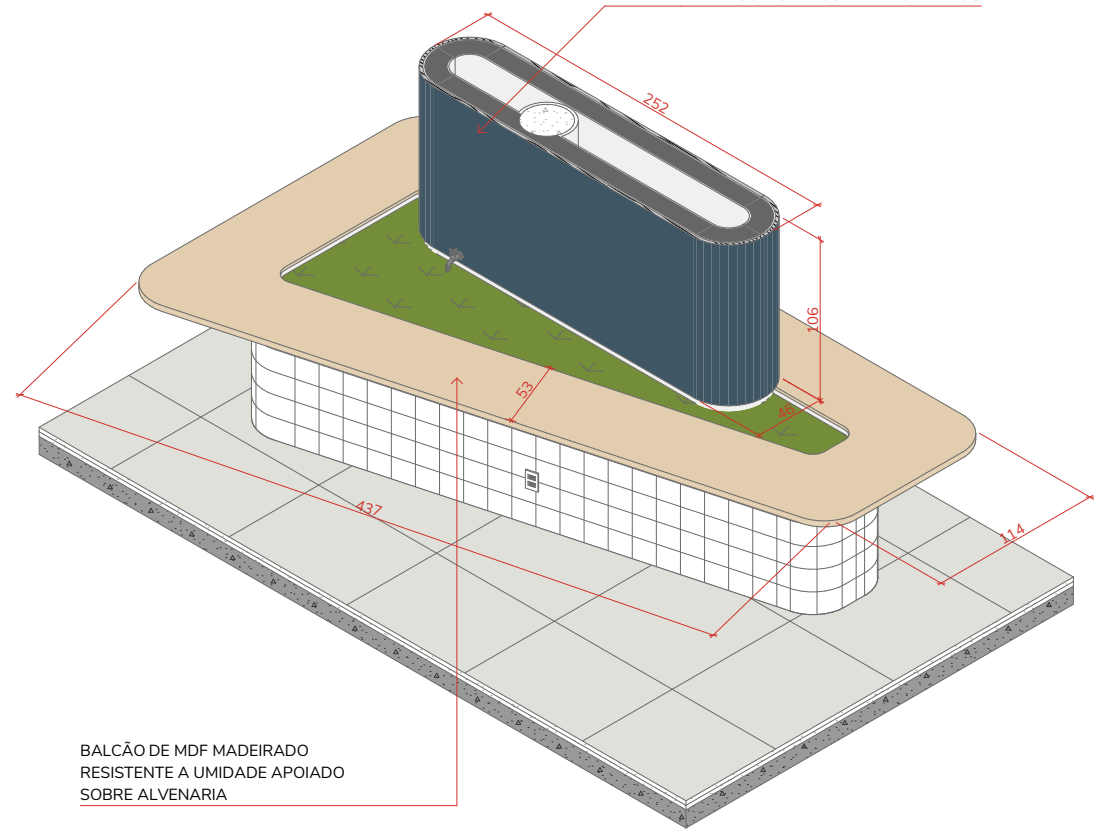

MA.05 1
1:50

PAINEL DE MDF OU COMPENSADO
REVESTIDO EM FÓRMICA
ENVOLVENDO PAREDE DE ALVENARIA
COM CANTOS ARREDONDADOS. 4
PORTAS COM ABERTURA DE FECHO-
TOQUE ESCONDENDO QUADROS DE
ENERGIA.

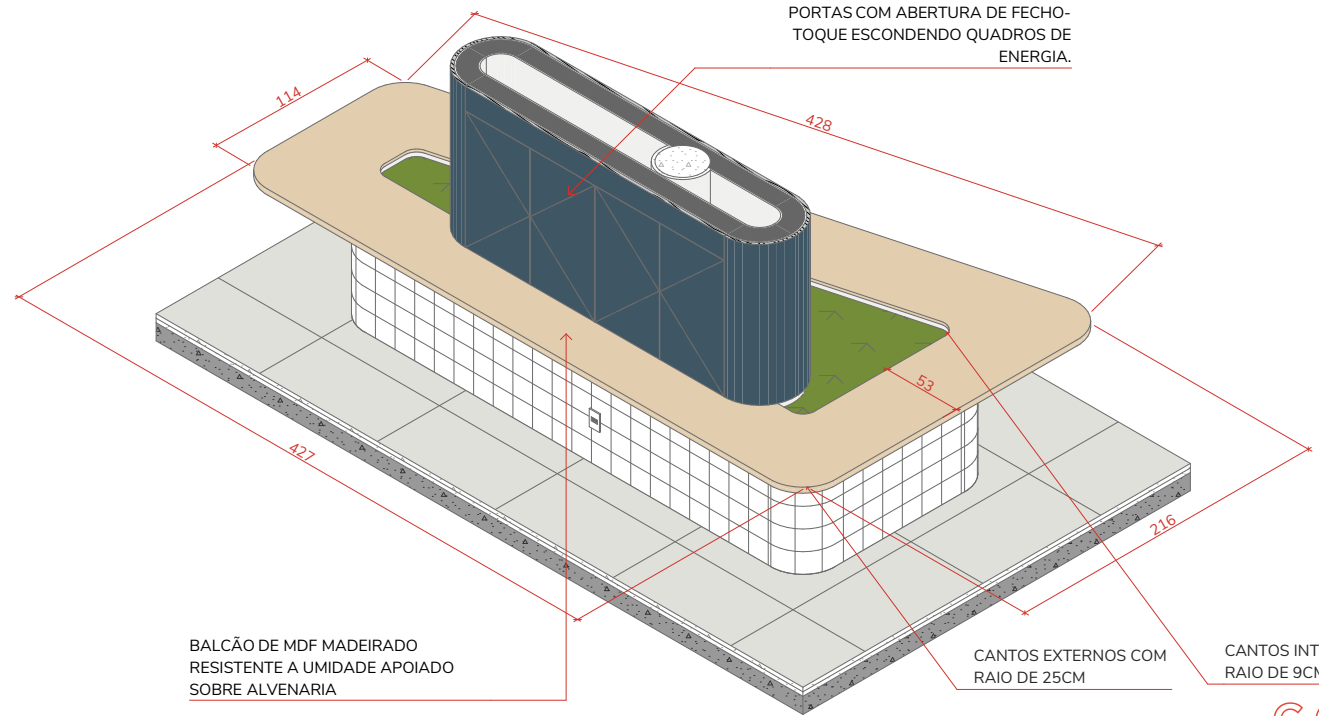

MA.05 2
1:50

BALCÃO DE MDF MADEIRADO
RESISTENTE A UMIDADE APOIADO
SOBRE ALVENARIA

CANTOS EXTERNOS COM
RAIO DE 25CM

CANTOS INTERNOS COM
RAIO DE 9CM

PROJETO
IDPR | Instituto Dante Pazzanese Refeitório
LOCAL
Avenida Dante Pazzanese, 500, São Paulo - SP. 04012-909
TÍTULO
MARCENARIA (MA.05)
ETAPA
PE | Projeto Executivo

DATA
25/06/2025

CLIENTE
Intituto Dante Pazzanese

ESCALA
1:50

ARQUIVO
250609_IDPR_PE_R00.pln

REVISÃO
R00


ARQUITETO RESPONSÁVEL
Luis Guilherme Alves Rossi | CAU: A161564-5

Rua Vitorino Carmilo, 465, Barra Funda - São Paulo 01153-000
+55 11 3667 2772
www.cota760.com.br


**COTA
SETE
MEIA
ZERO**
ARQUITETURA

FOLHA
800.09

GRAPAS CHUMBADAS NA
PAREDE PARA SUSTENTAÇÃO
DO BANCO A CADA 50CM

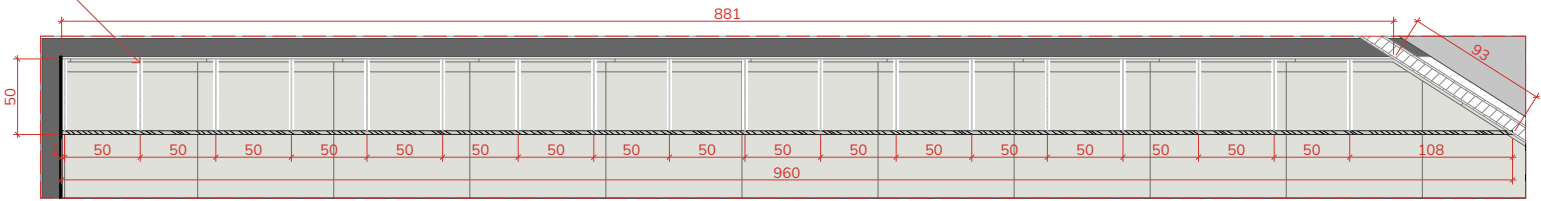


MA.06 H=0,5m
1:50

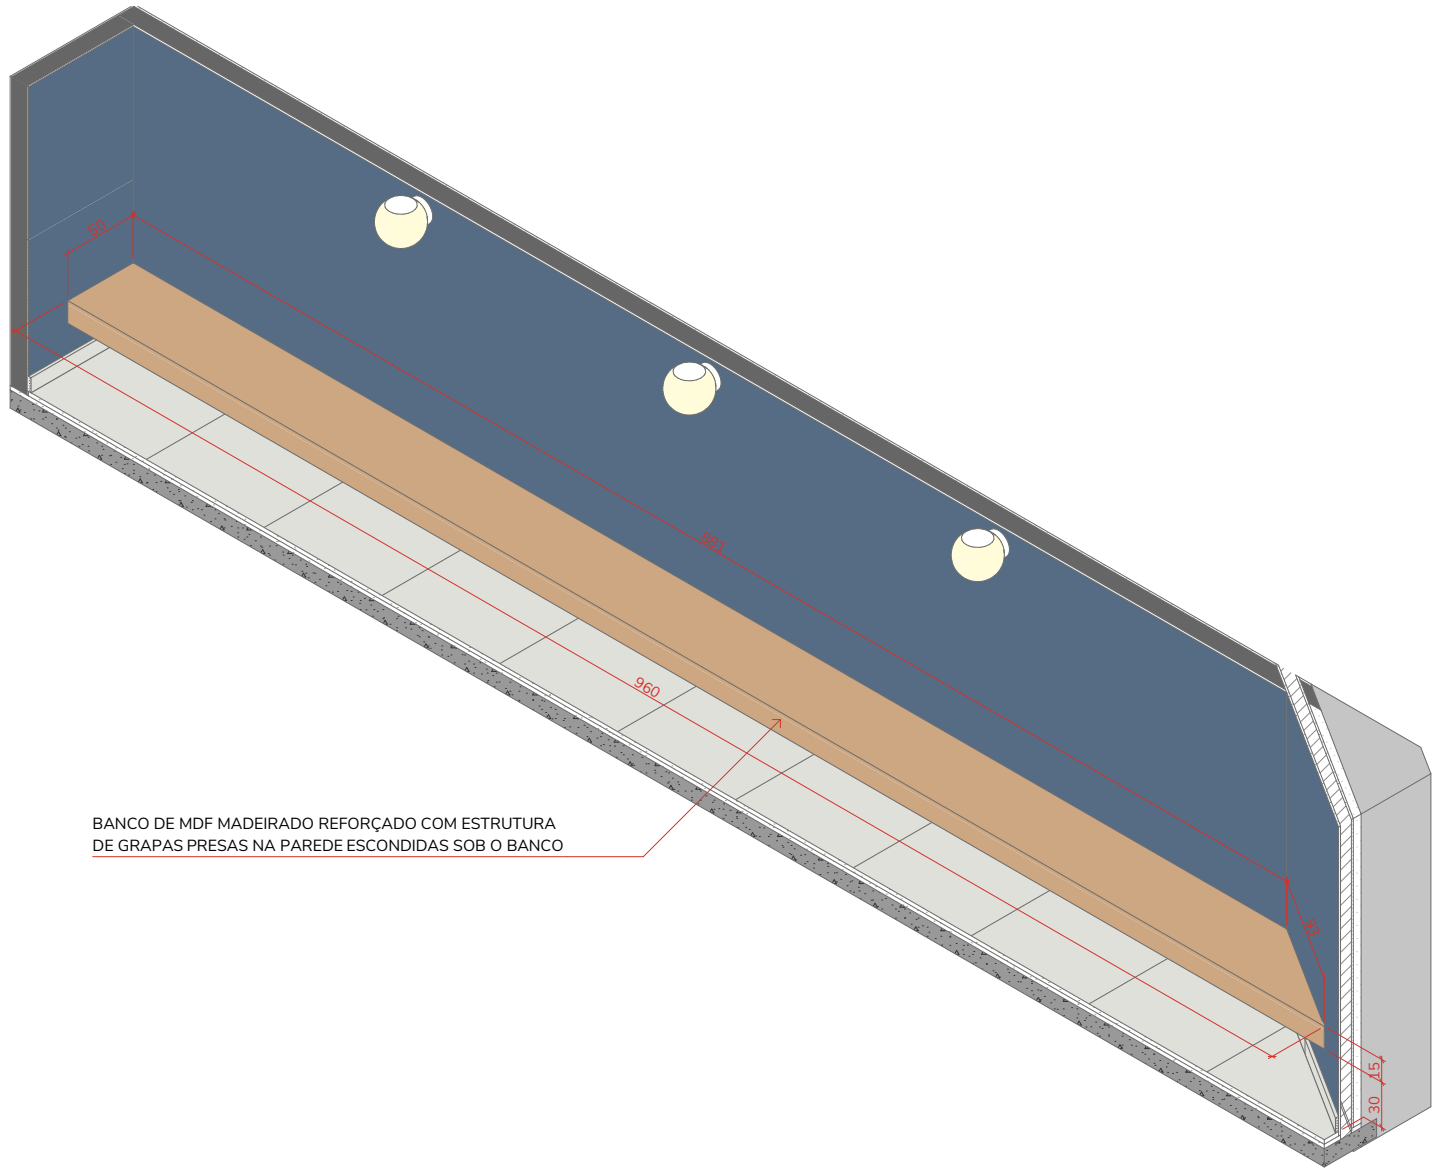

BANCO DE MDF MADEIRADO REFORÇADO COM ESTRUTURA
DE GRAPAS PRESAS NA PAREDE ESCONDIDAS SOB O BANCO

MA.06 Banco Diagonal
1:50

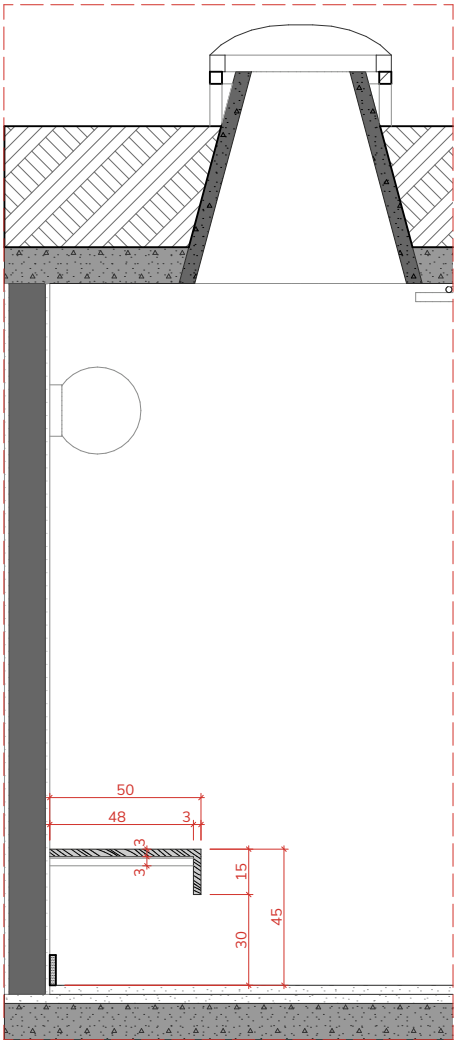

A MA.06
1:25

PROJETO
IDPR | Instituto Dante Pazzanese Refeitório
LOCAL
Avenida Dante Pazzanese, 500, São Paulo - SP. 04012-909
TÍTULO
MARCENARIA (MA.06)
ETAPA
PE | Projeto Executivo

DATA
25/06/2025

CLIENTE
Instituto Dante Pazzanese

ESCALA
1:50, 1:25

ARQUIVO
250609_IDPR_PE_R00.pln

REVISÃO
R00


FOLHA

800.10


Rua Vitorino Carmilo, 465, Barra Funda - São Paulo 01153-000
+55 11 3667 2772
www.cota760.com.br

ARQUITETO RESPONSÁVEL
Luis Guilherme Alves Rossi | CAU: A161564-5

COTA
SETE
MEIA
ZERO
ARQUITETURA

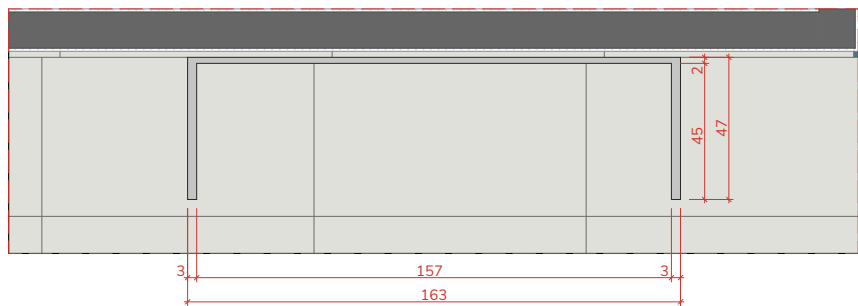

MA.07 H=0,5m
1:25

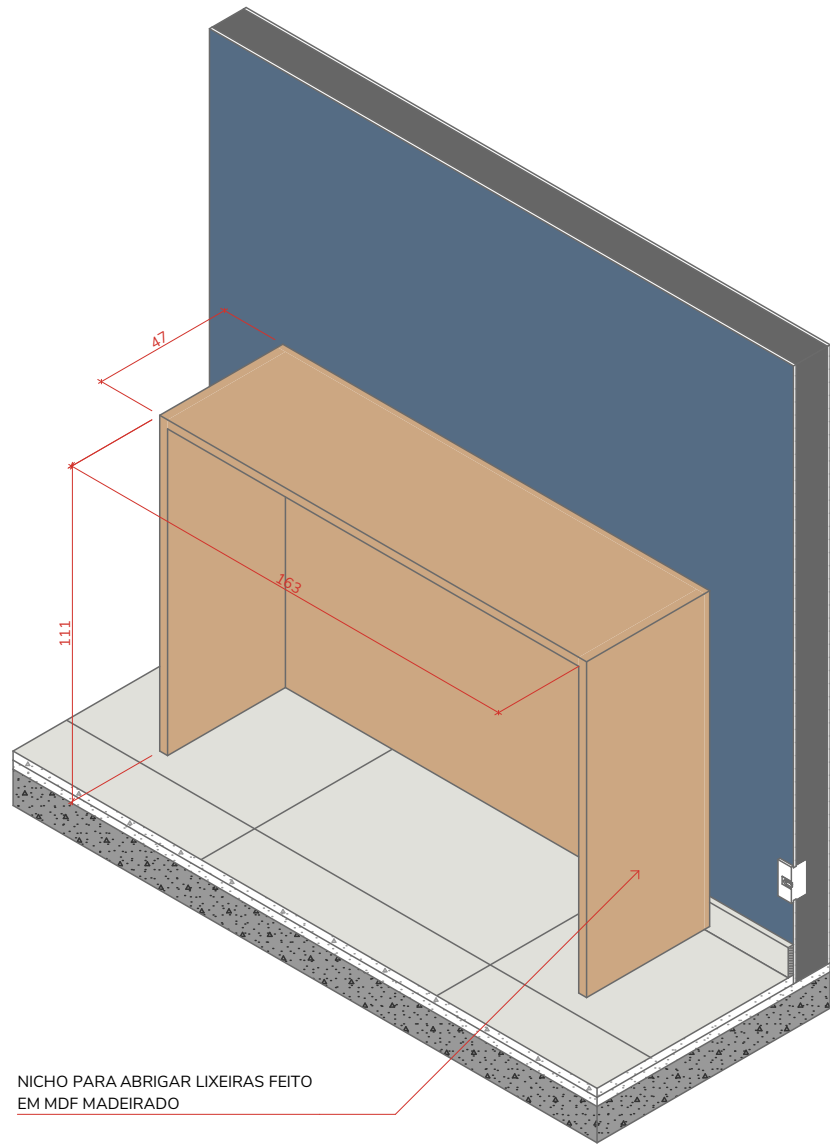

NICHO PARA ABRIGAR LIXEIRAS FEITO EM MDF MADEIRADO

MA.07 Lixeiras
1:25

PROJETO
IDPR | Instituto Dante Pazzanese Refeitório

LOCAL
Avenida Dante Pazzanese, 500, São Paulo - SP. 04012-909

TÍTULO
MARCENARIA (MA.07)

ETAPA
PE | Projeto Executivo

CLIENTE
Intituto Dante Pazzanese

ESCALA
1:25

ARQUIVO
250609_IDPR_PE_R00.pln

Rua Vitorino Carmilo, 465, Barra Funda - São Paulo 01153-000
+55 11 3667 2772
www.cota760.com.br

ARQUITETO RESPONSÁVEL
Luis Guilherme Alves Rossi | CAU: A161564-5

REVISÃO
R00

FOLHA

800.11

COTA
SETE
MEIA
ZERO
ARQUITETURA