


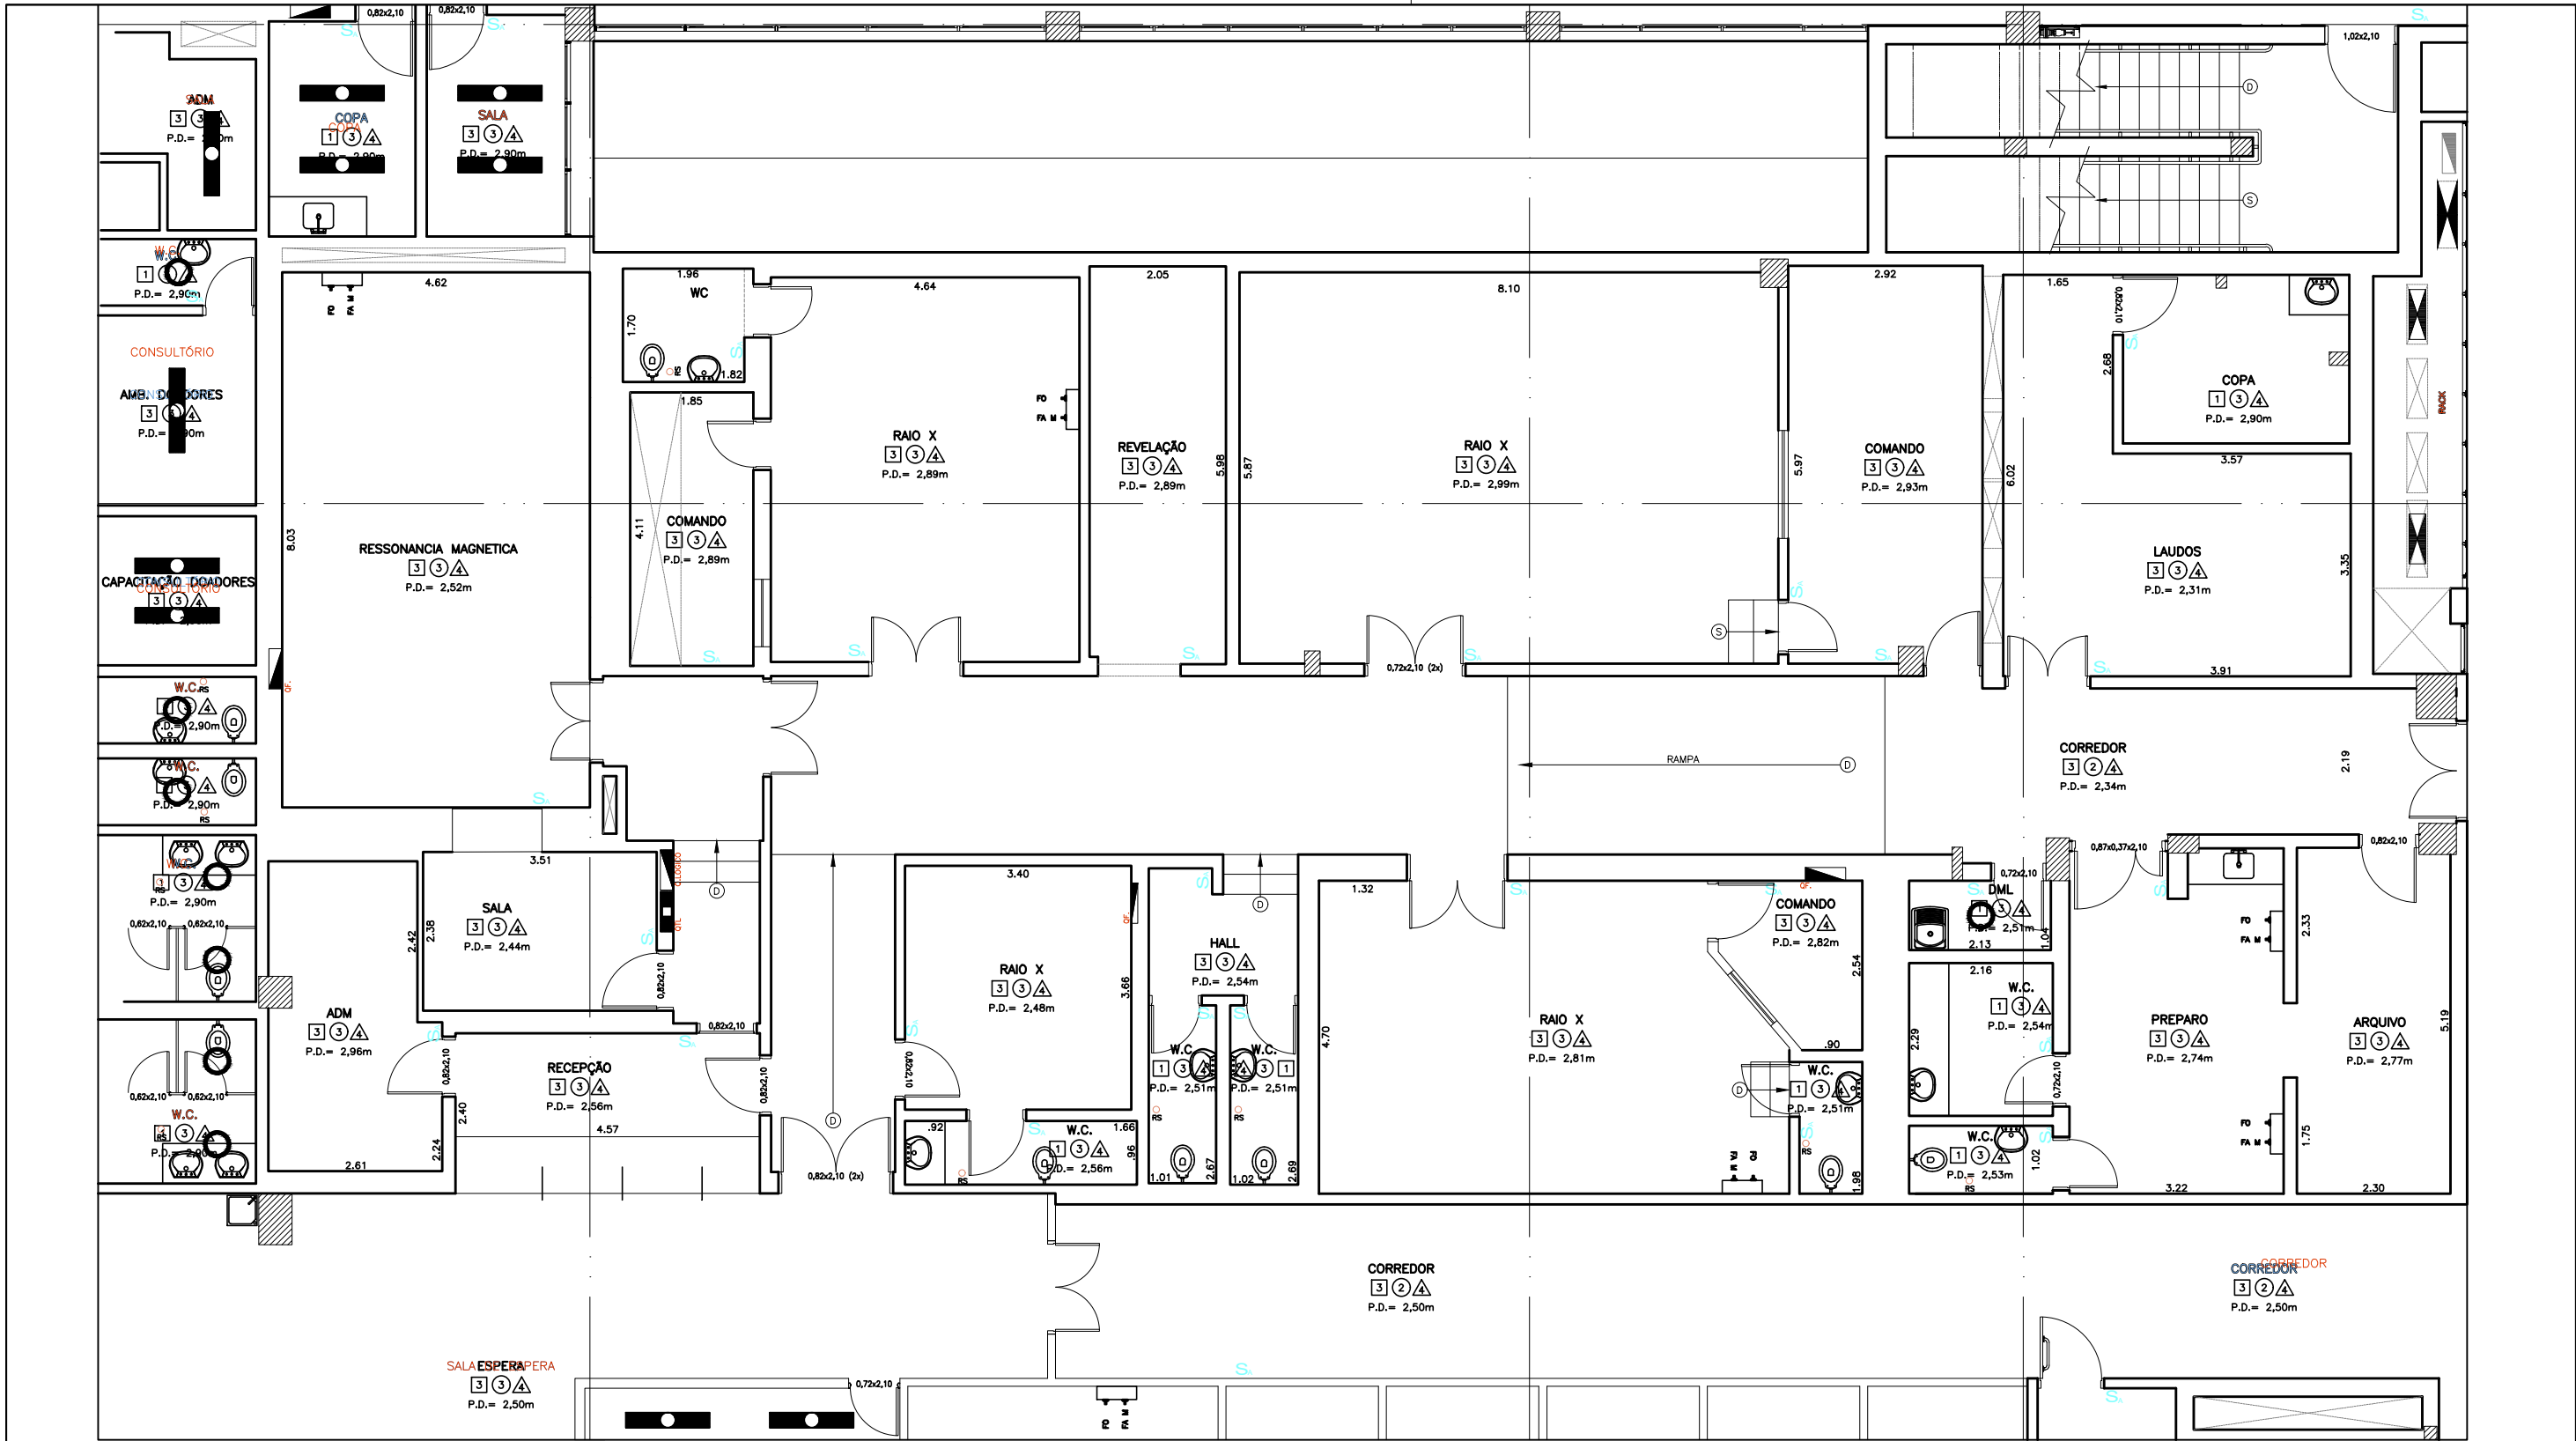

PLANTA - EXISTENTE  
esc 1:100

OBSERVAÇÃO:  
LAYOUT SUGERIDO E SOLICITADO PELO ENGENHEIRO RENATO

GUIMA CONSECO – Construção, Serviços e Comércio Ltda.

|   |                                                               |                           |
|---|---------------------------------------------------------------|---------------------------|
|  <div>Rua Heitor Peixoto, 676 – Cambuci<br/>São Paulo – SP Cep: 01543-001<br/>Tel: (11) 2066-0077<br/>www.guimaconseco.com.br</div> | ENGENHEIRO / CREA<br>ACHILLES AMBROGINI JR./ CREA 060154334-4 |                           |
|   | DESENHADO POR<br>JÉSSICA                                      | CADASTRADO POR<br>JÉSSICA |
| CLIENTE<br>SECRETARIA DE ESTADO DA SAÚDE – SP   | PROJETO<br>SETOR DE IMAGEM                                    |                           |
| LOCAL<br>INSTITUTO DANTE PAZZANESE DE CARDIOLOGIA   | ESCALA<br>1:100                                               | DATA<br>27/08/24          |
| ENDEREÇO<br>AV. DR DANTE PAZZANESE, 500 – VILA MARIANA – SP   | NOME DO ARQUIVO<br>SES_EXI_IDP_R1                             | FOLHA<br>01/03            |