



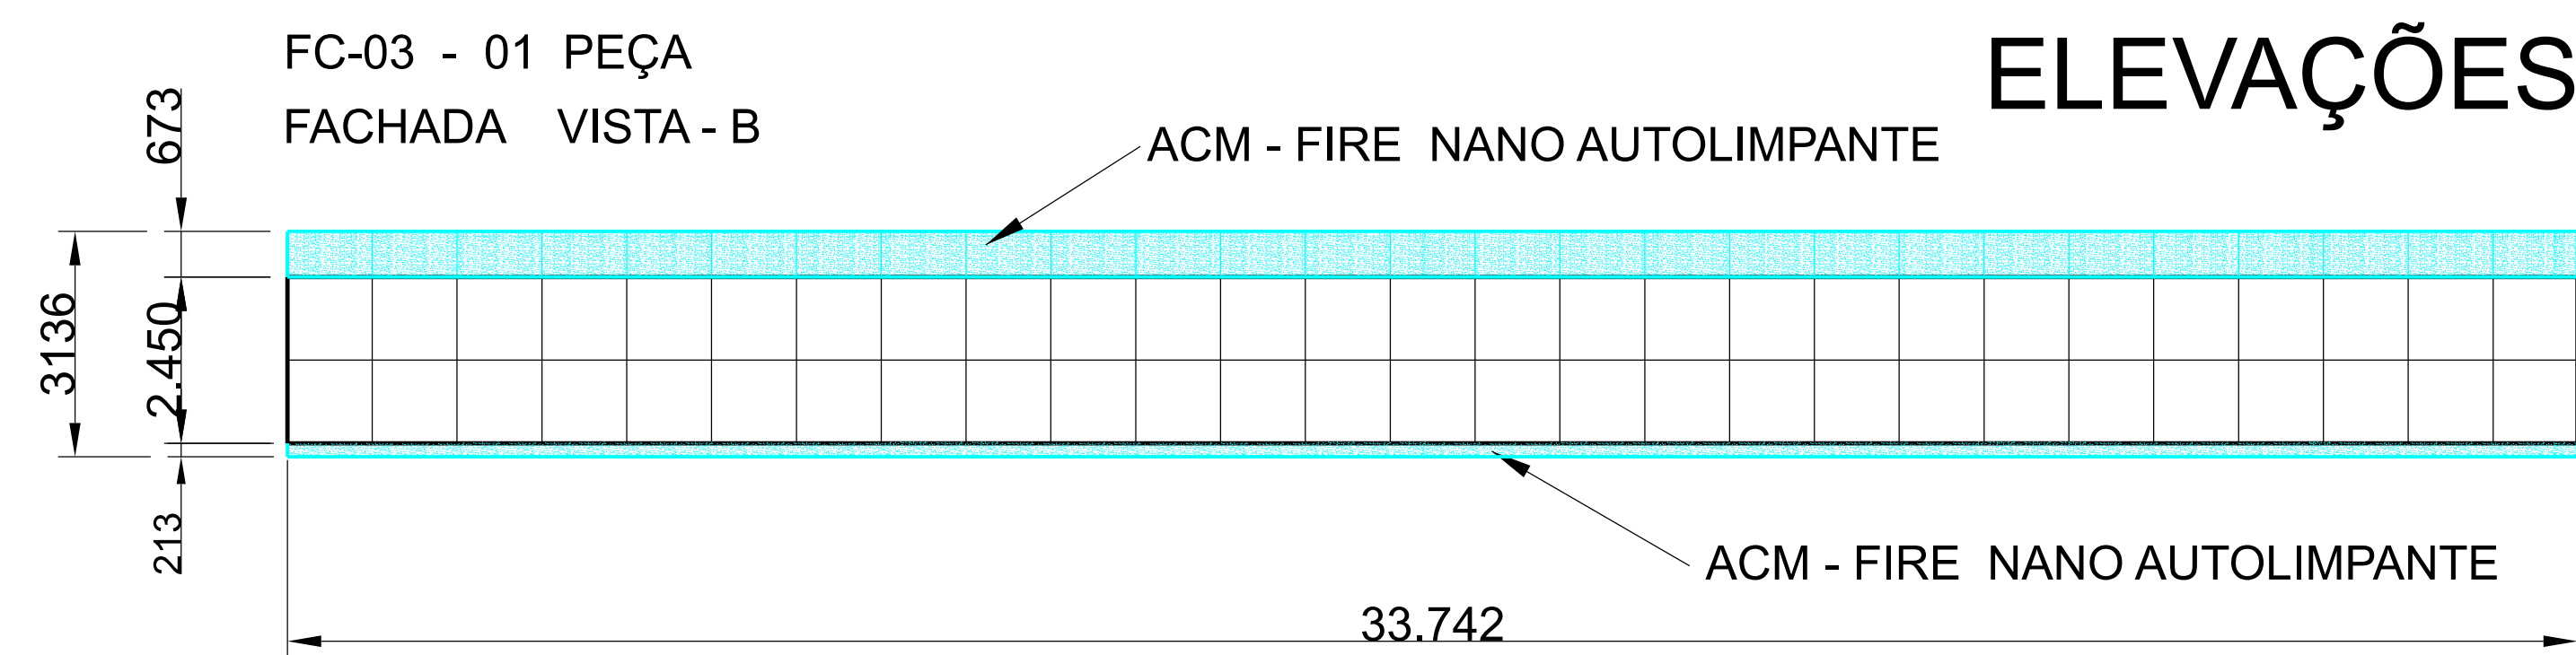

ELEVAÇÕES PASSARELA -2

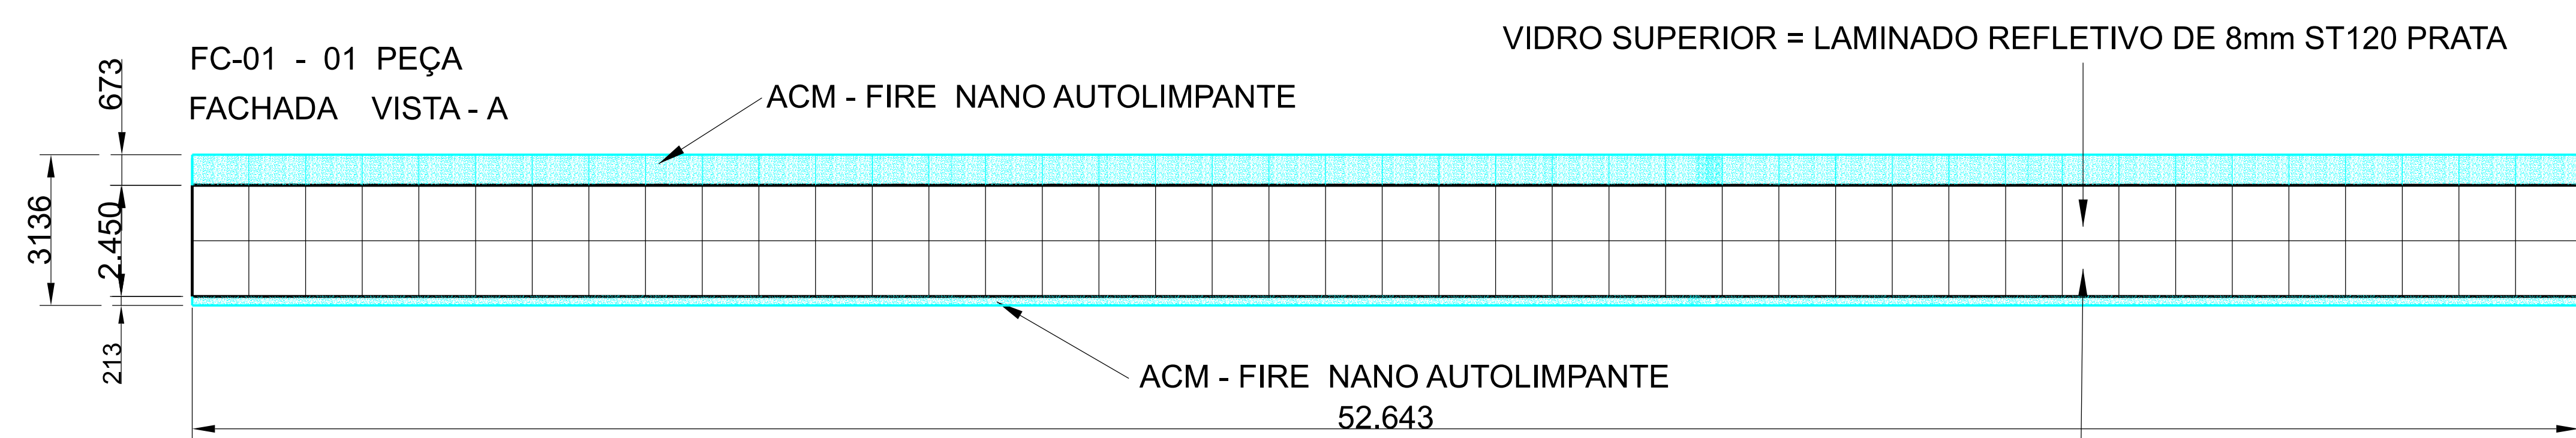


FC-01 - VISTA - A

VIDRO INFERIOR = LAMINADO REFLETIVO DE 8mm ST120 PRATA
+ PVB OPCO INTERNO


FC-03 - VISTA - C

PLANTA BAIXA ESC: 1:100

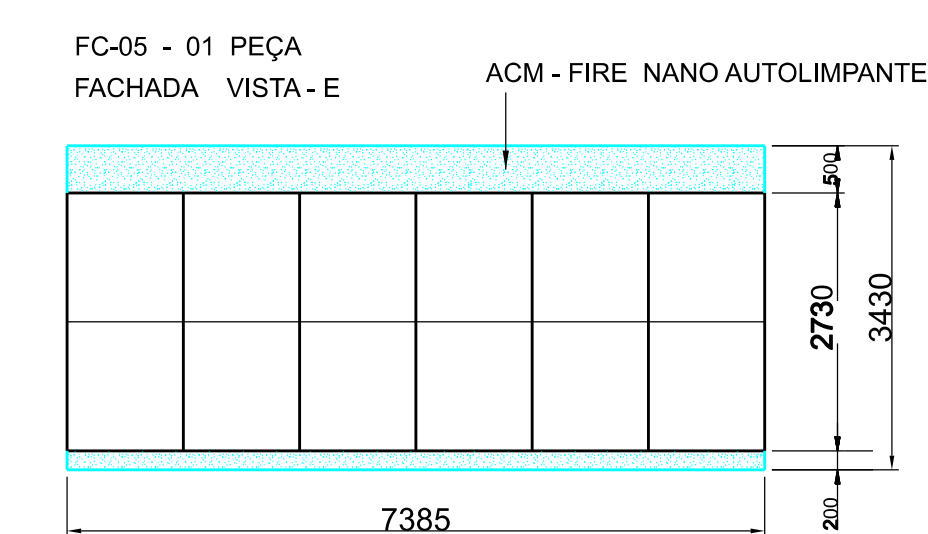


FC-05 - VISTA - E

FC-06 - VISTA - F

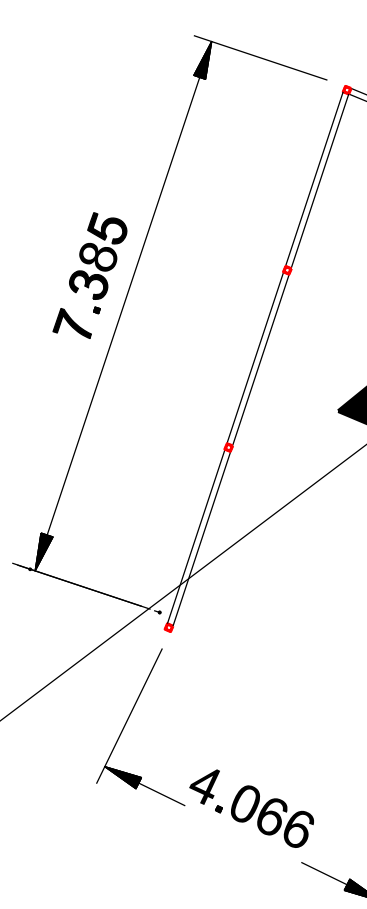


FC-07 - VISTA - G

FC-06 - 01 PEÇA
FACHADA VISTA - F

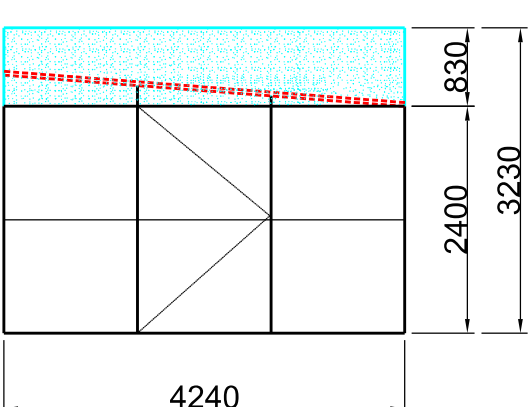

FC-07 - 01 PEÇA
FACHADA VISTA - G

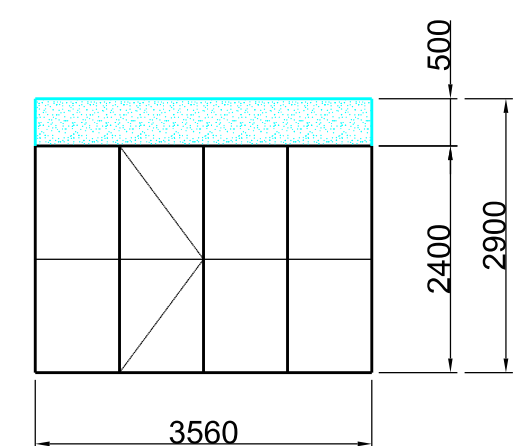


VIDRO INFERIOR = LAMINADO REFLETIVO DE 8mm ST120 PRATA
+ PVB OPCO INTERNO

CORTE - AA
ESC: 1:20

Condensadora

OPÇÃO Fachada Glazing + ACM

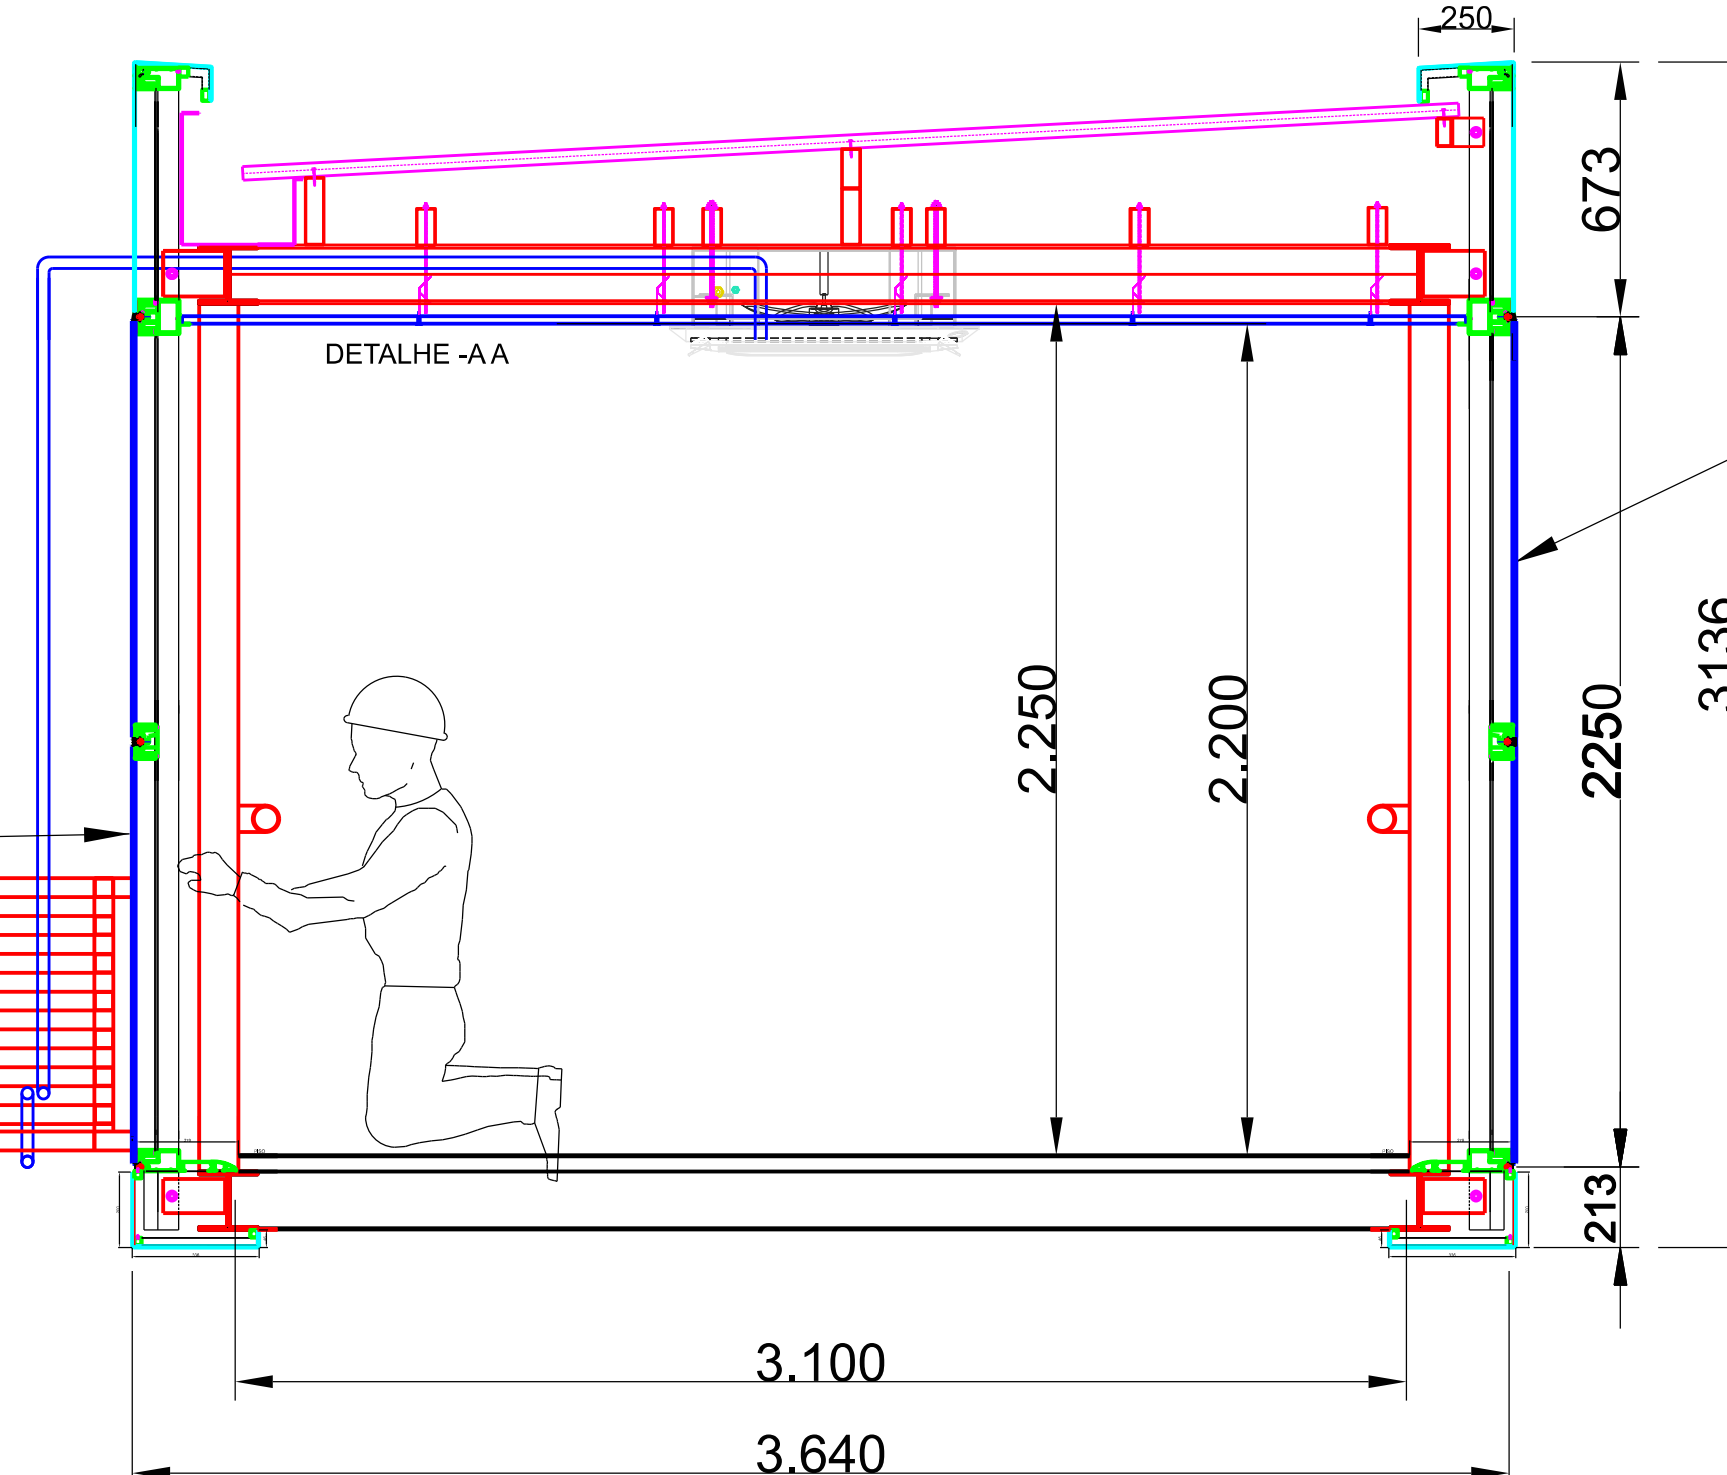

VIDRO SUPERIOR = LAMINADO REFLETIVO DE 8mm ST120 PRATA


NOTAS:

- 1o. CONFIRMAR MEDIDAS NA OBRA
- 2o. MEDIDAS EM MILÍMETROS (mm)
- 3o. PINTURA ELETROSTÁTICA BRANCA RAL9003B
- 4o. SISTEMA STICK - LINHA ATLANTA II
- 5o. ACESSÓRIOS ROTO FERMAX - UDINESE
- 6o. VIDRO LAMINADO 8mm ST120 PRATA
- 7o. VEDAÇÕES USAR SILICONE NEUTRO DOW CORNING -791
- 8o. PARAFUSOS USAR AÇO INOXIDÁVEL

DOCUMENTOS DE REFERENCIA			
REV.	MODIFICACAO	DATA	PROJETISTA



Av. Dr. Dante Pazzanese, 500
Prédio Torre – Ibirapuera
São Paulo/SP – CEP: 04012-909

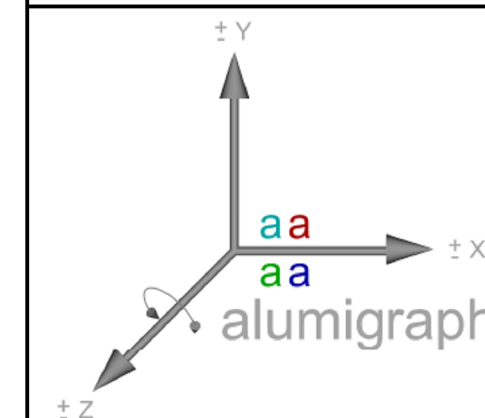

Maurício Diretor
11-97695-5973
mauricio.alves@alumigraph.com.br
www.alumigraph.com.br

Disciplina: FACHADA PASSARELA -2			
TIPO	FC-01 FC-02 FC-03 FC-04 FC-05 FC-06 FC-07	DESCRIÇÃO	ACM 4mm FIRE - NANO -AUTOLIMPANTE
DATA	15 / 06 / 2025	PROJETISTA	Engenheiro Levi Gracindo CREA-SP: 5069843137-SP
ESCALA	1:1	PROJETO N.	001-FC-DP-0001-DET-FC-R00
FORMATO A0 1189 X 841		FOLHA N.	01
		REV.	00
DIREITOS AUTORAIS RESERVADOS			