

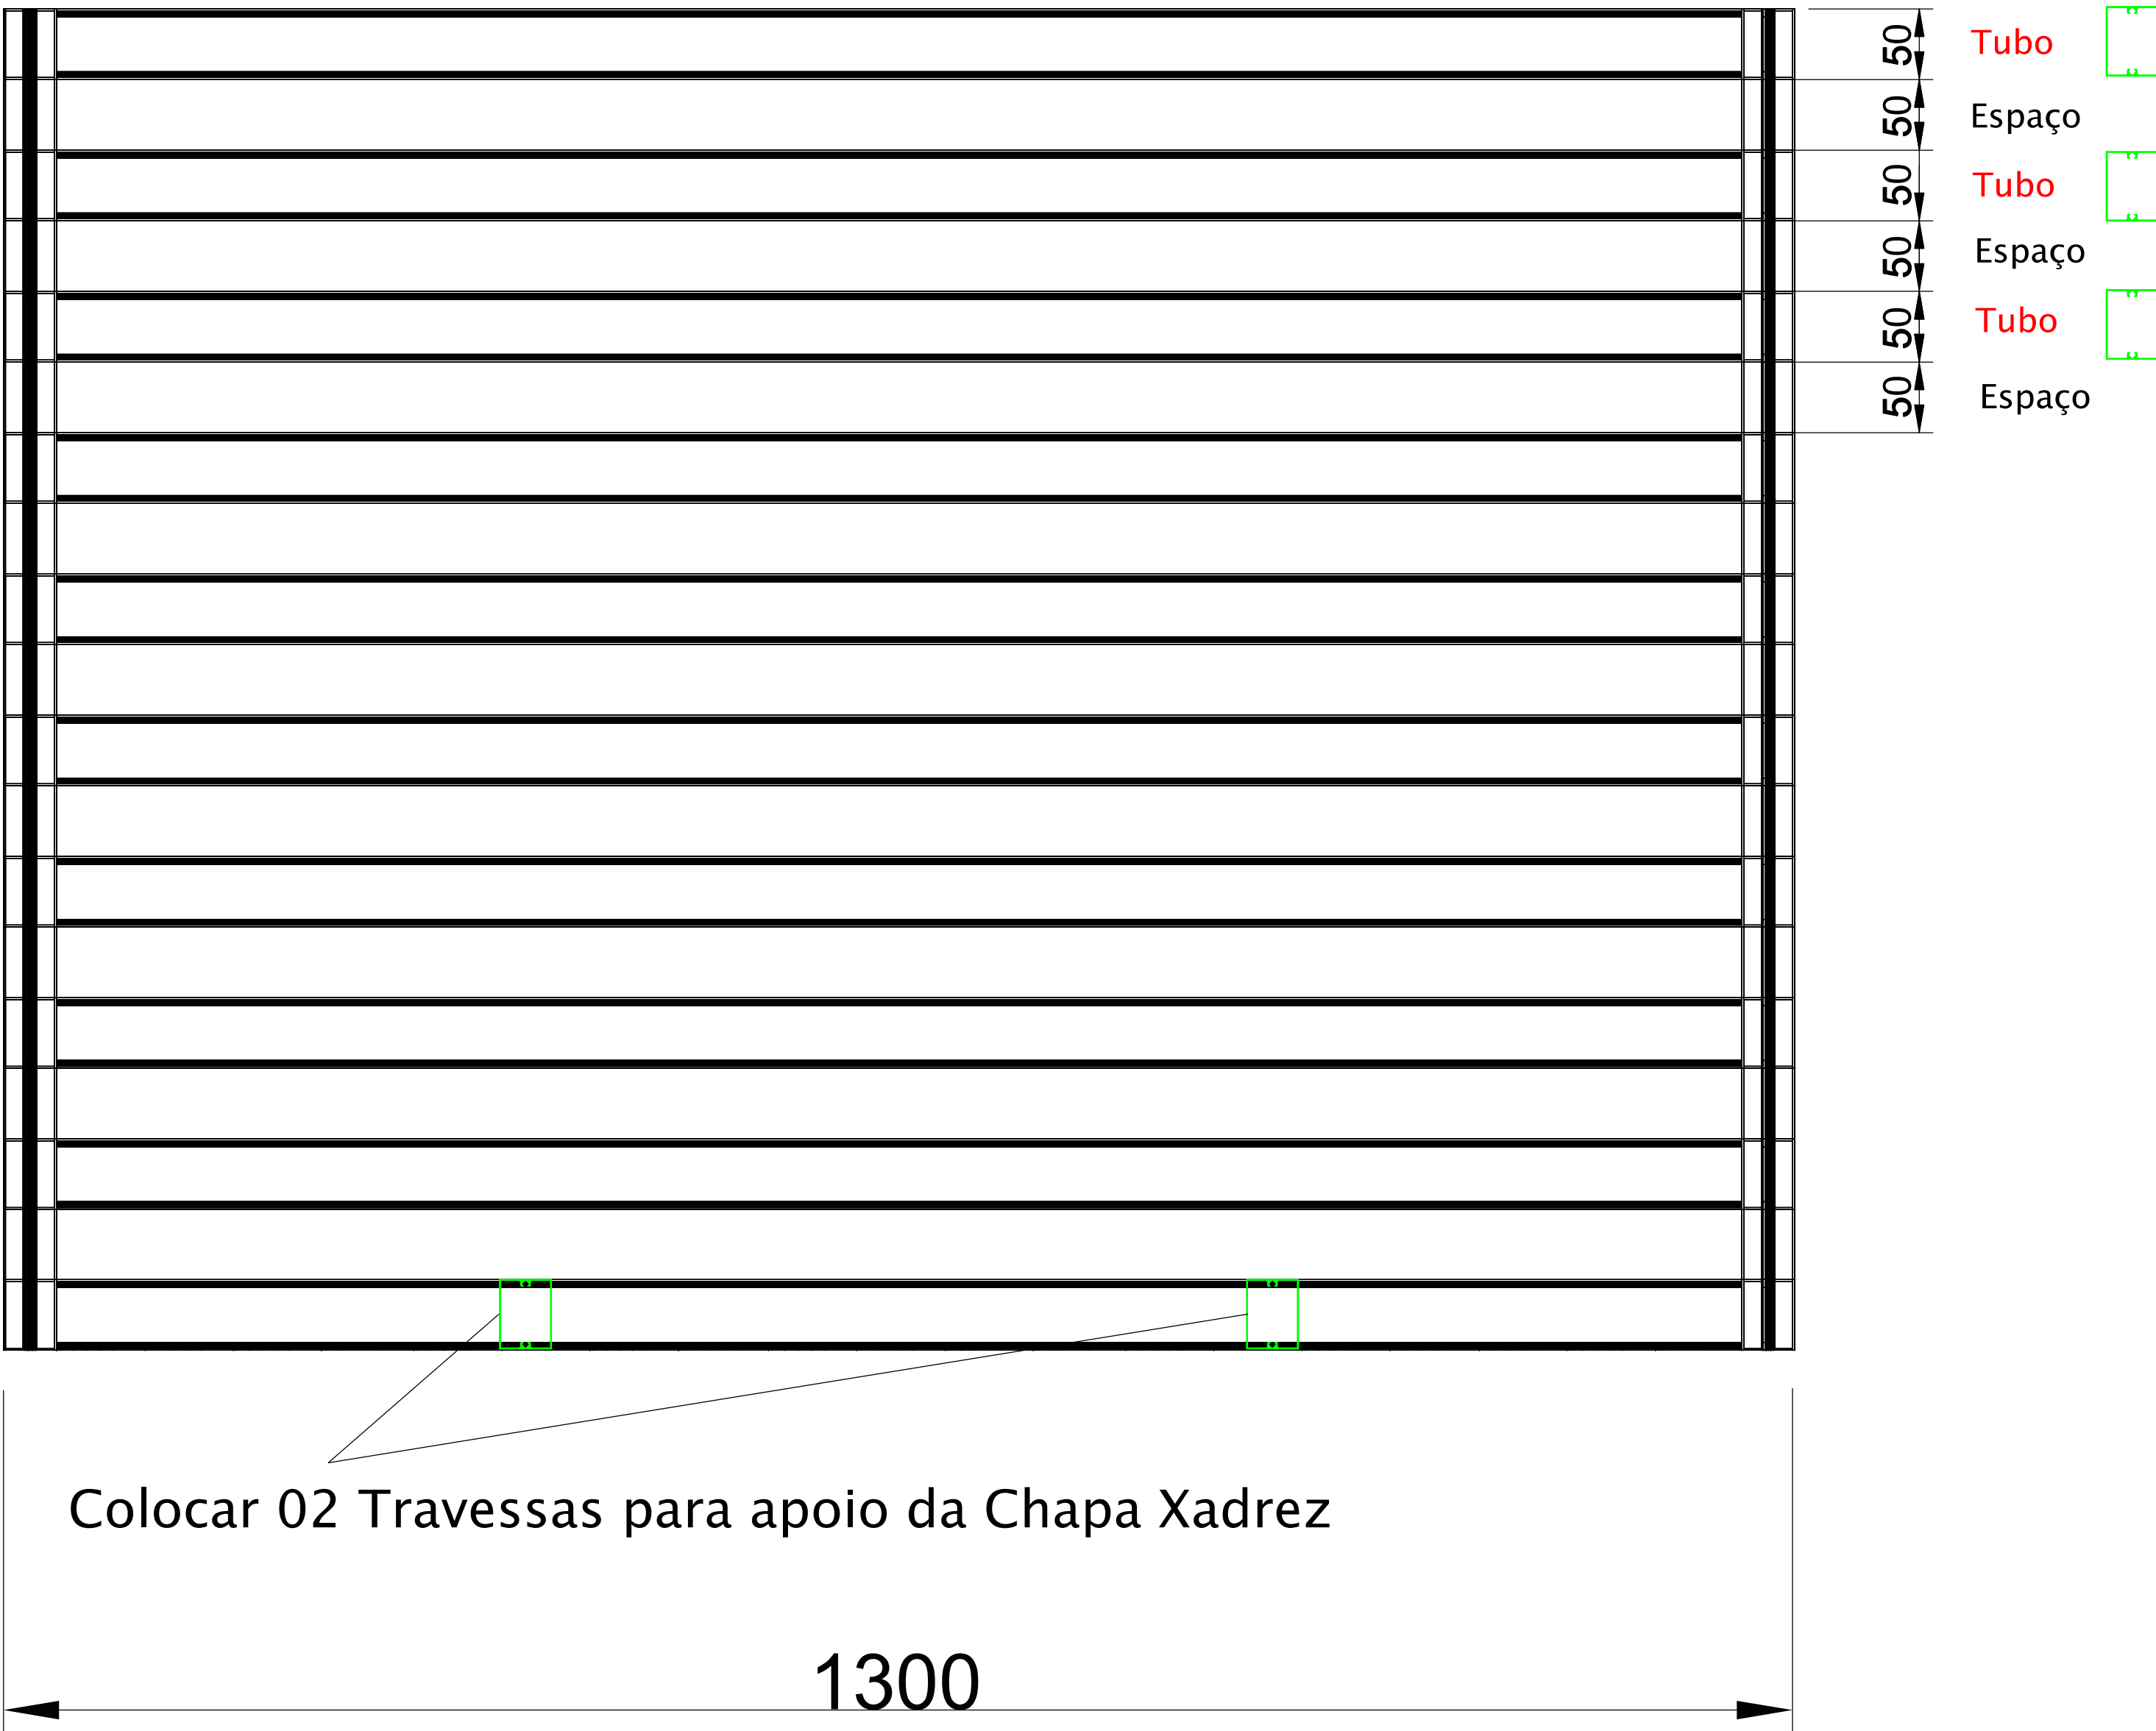


QUANTIDADE 11 PEÇAS (GRELHAS DE ALUMÍNIO)

ELEVAÇÃO

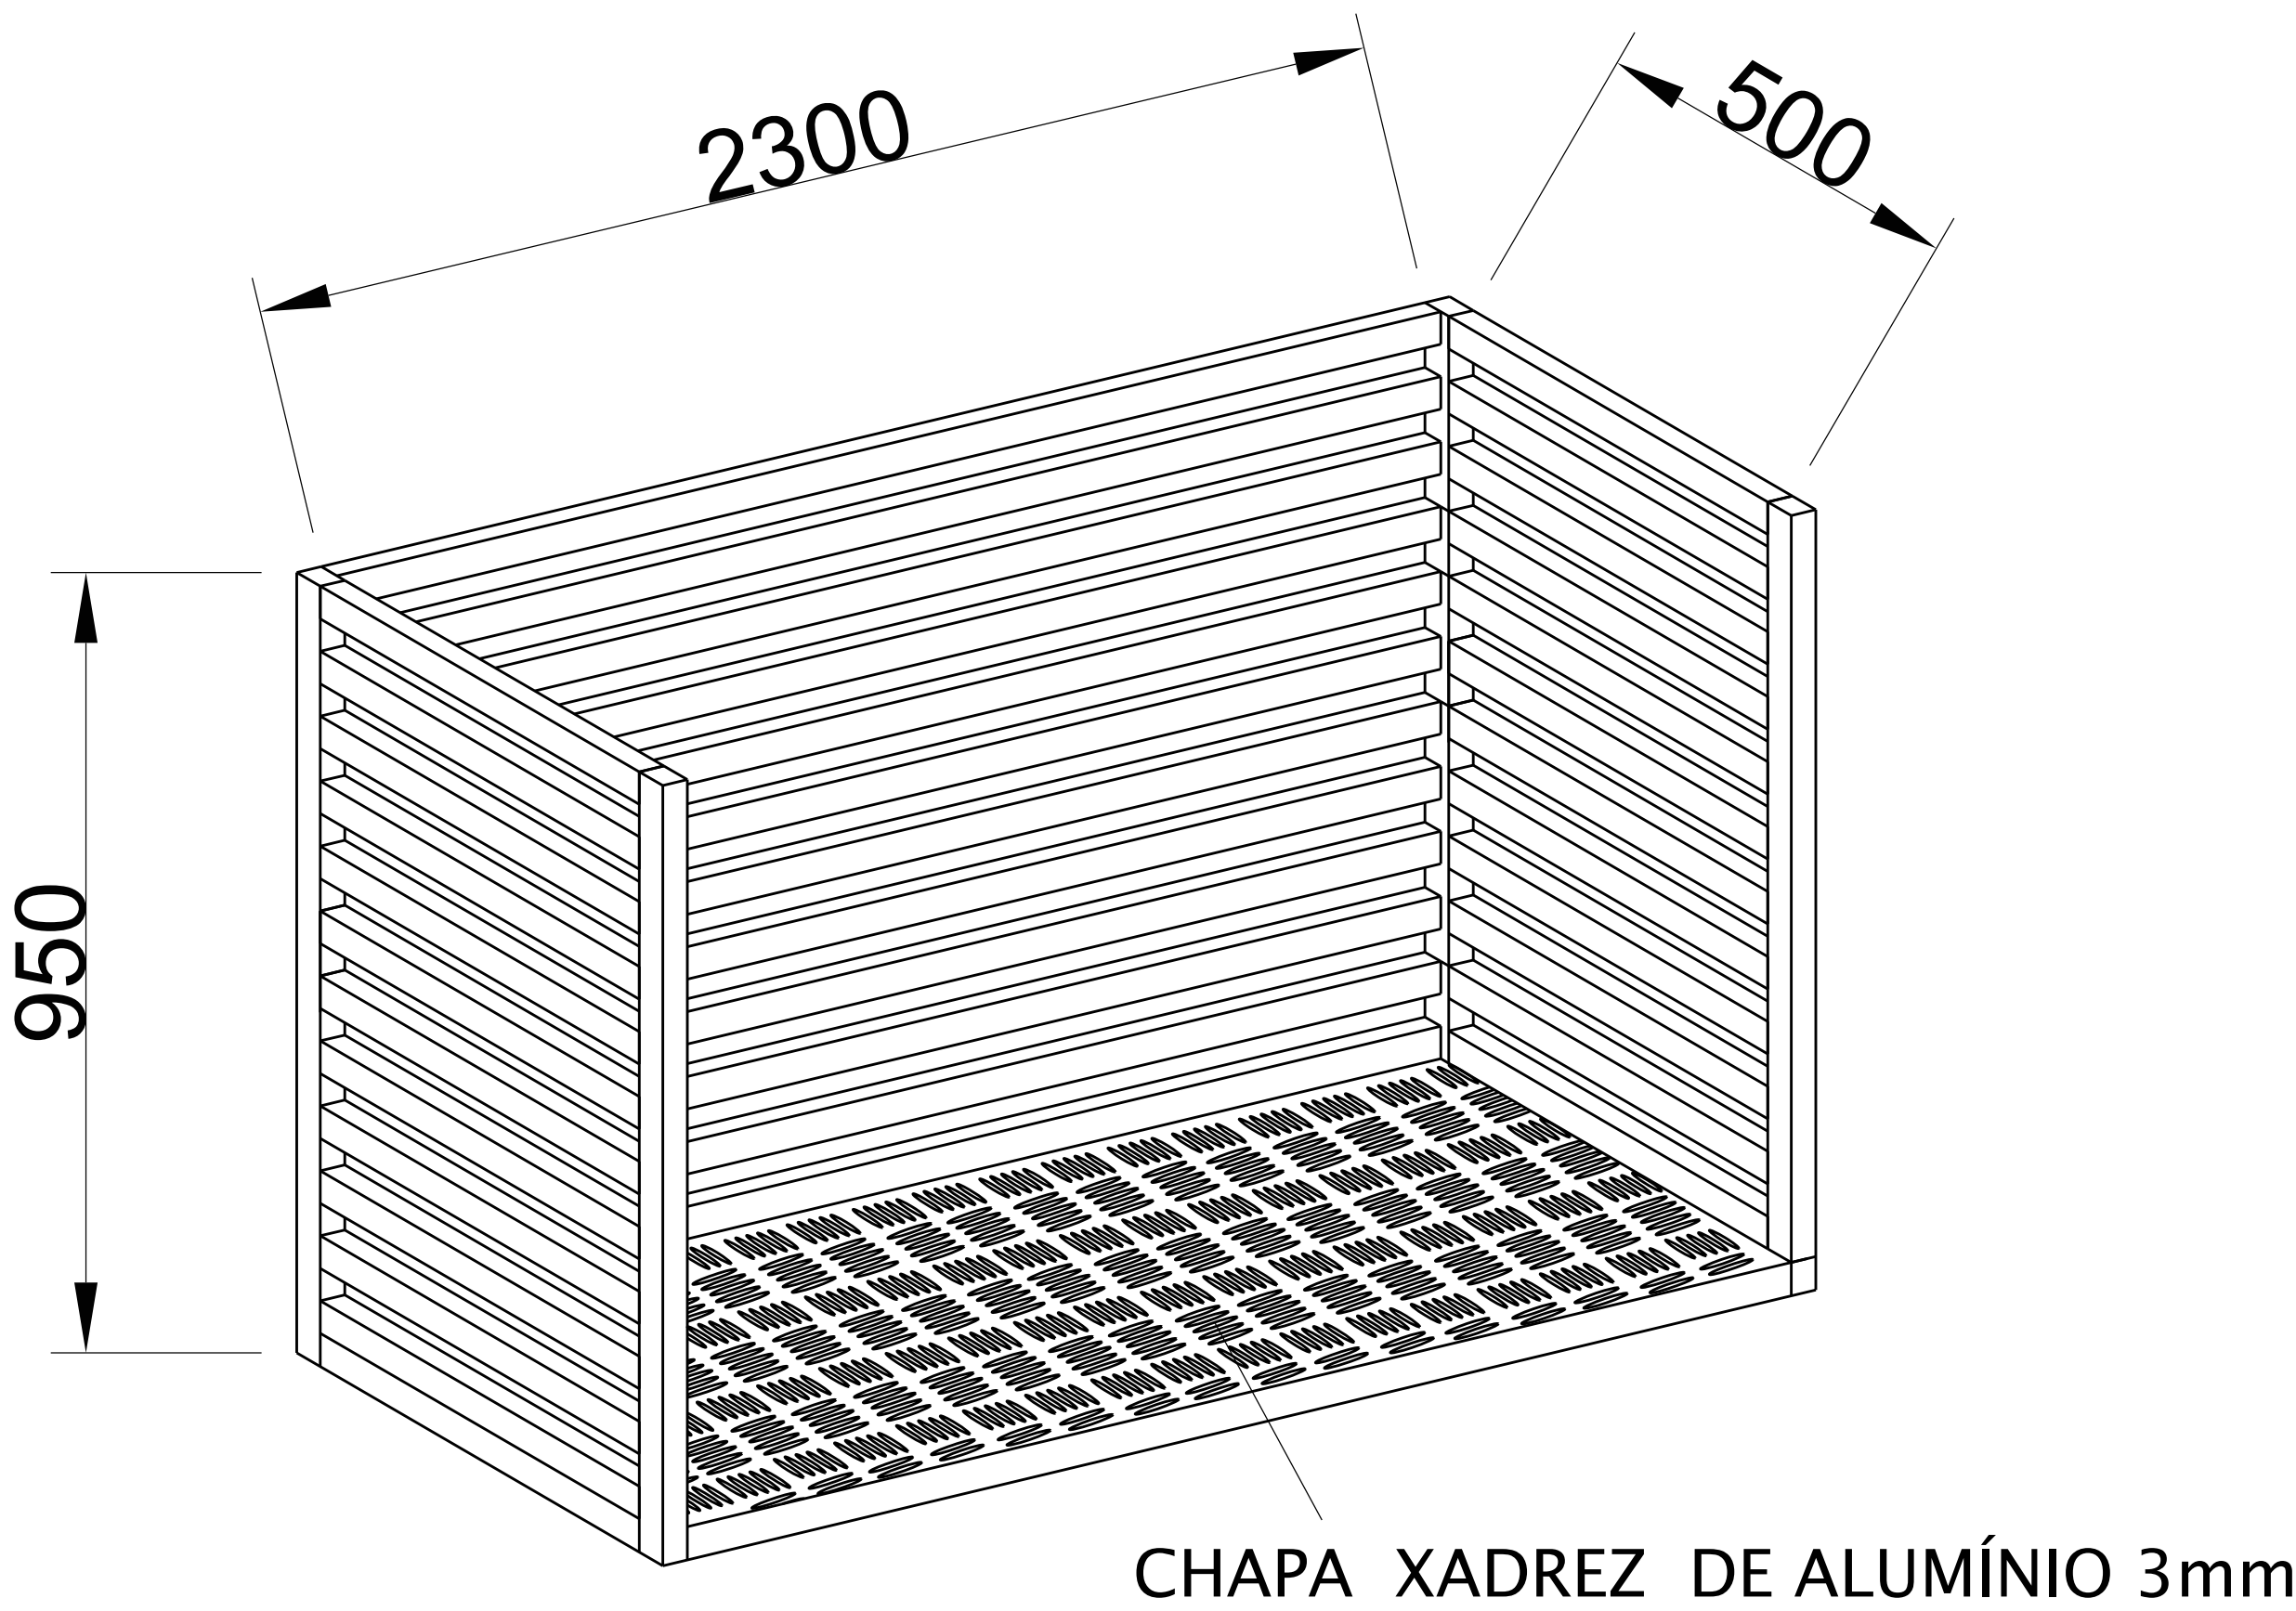



LATERAL

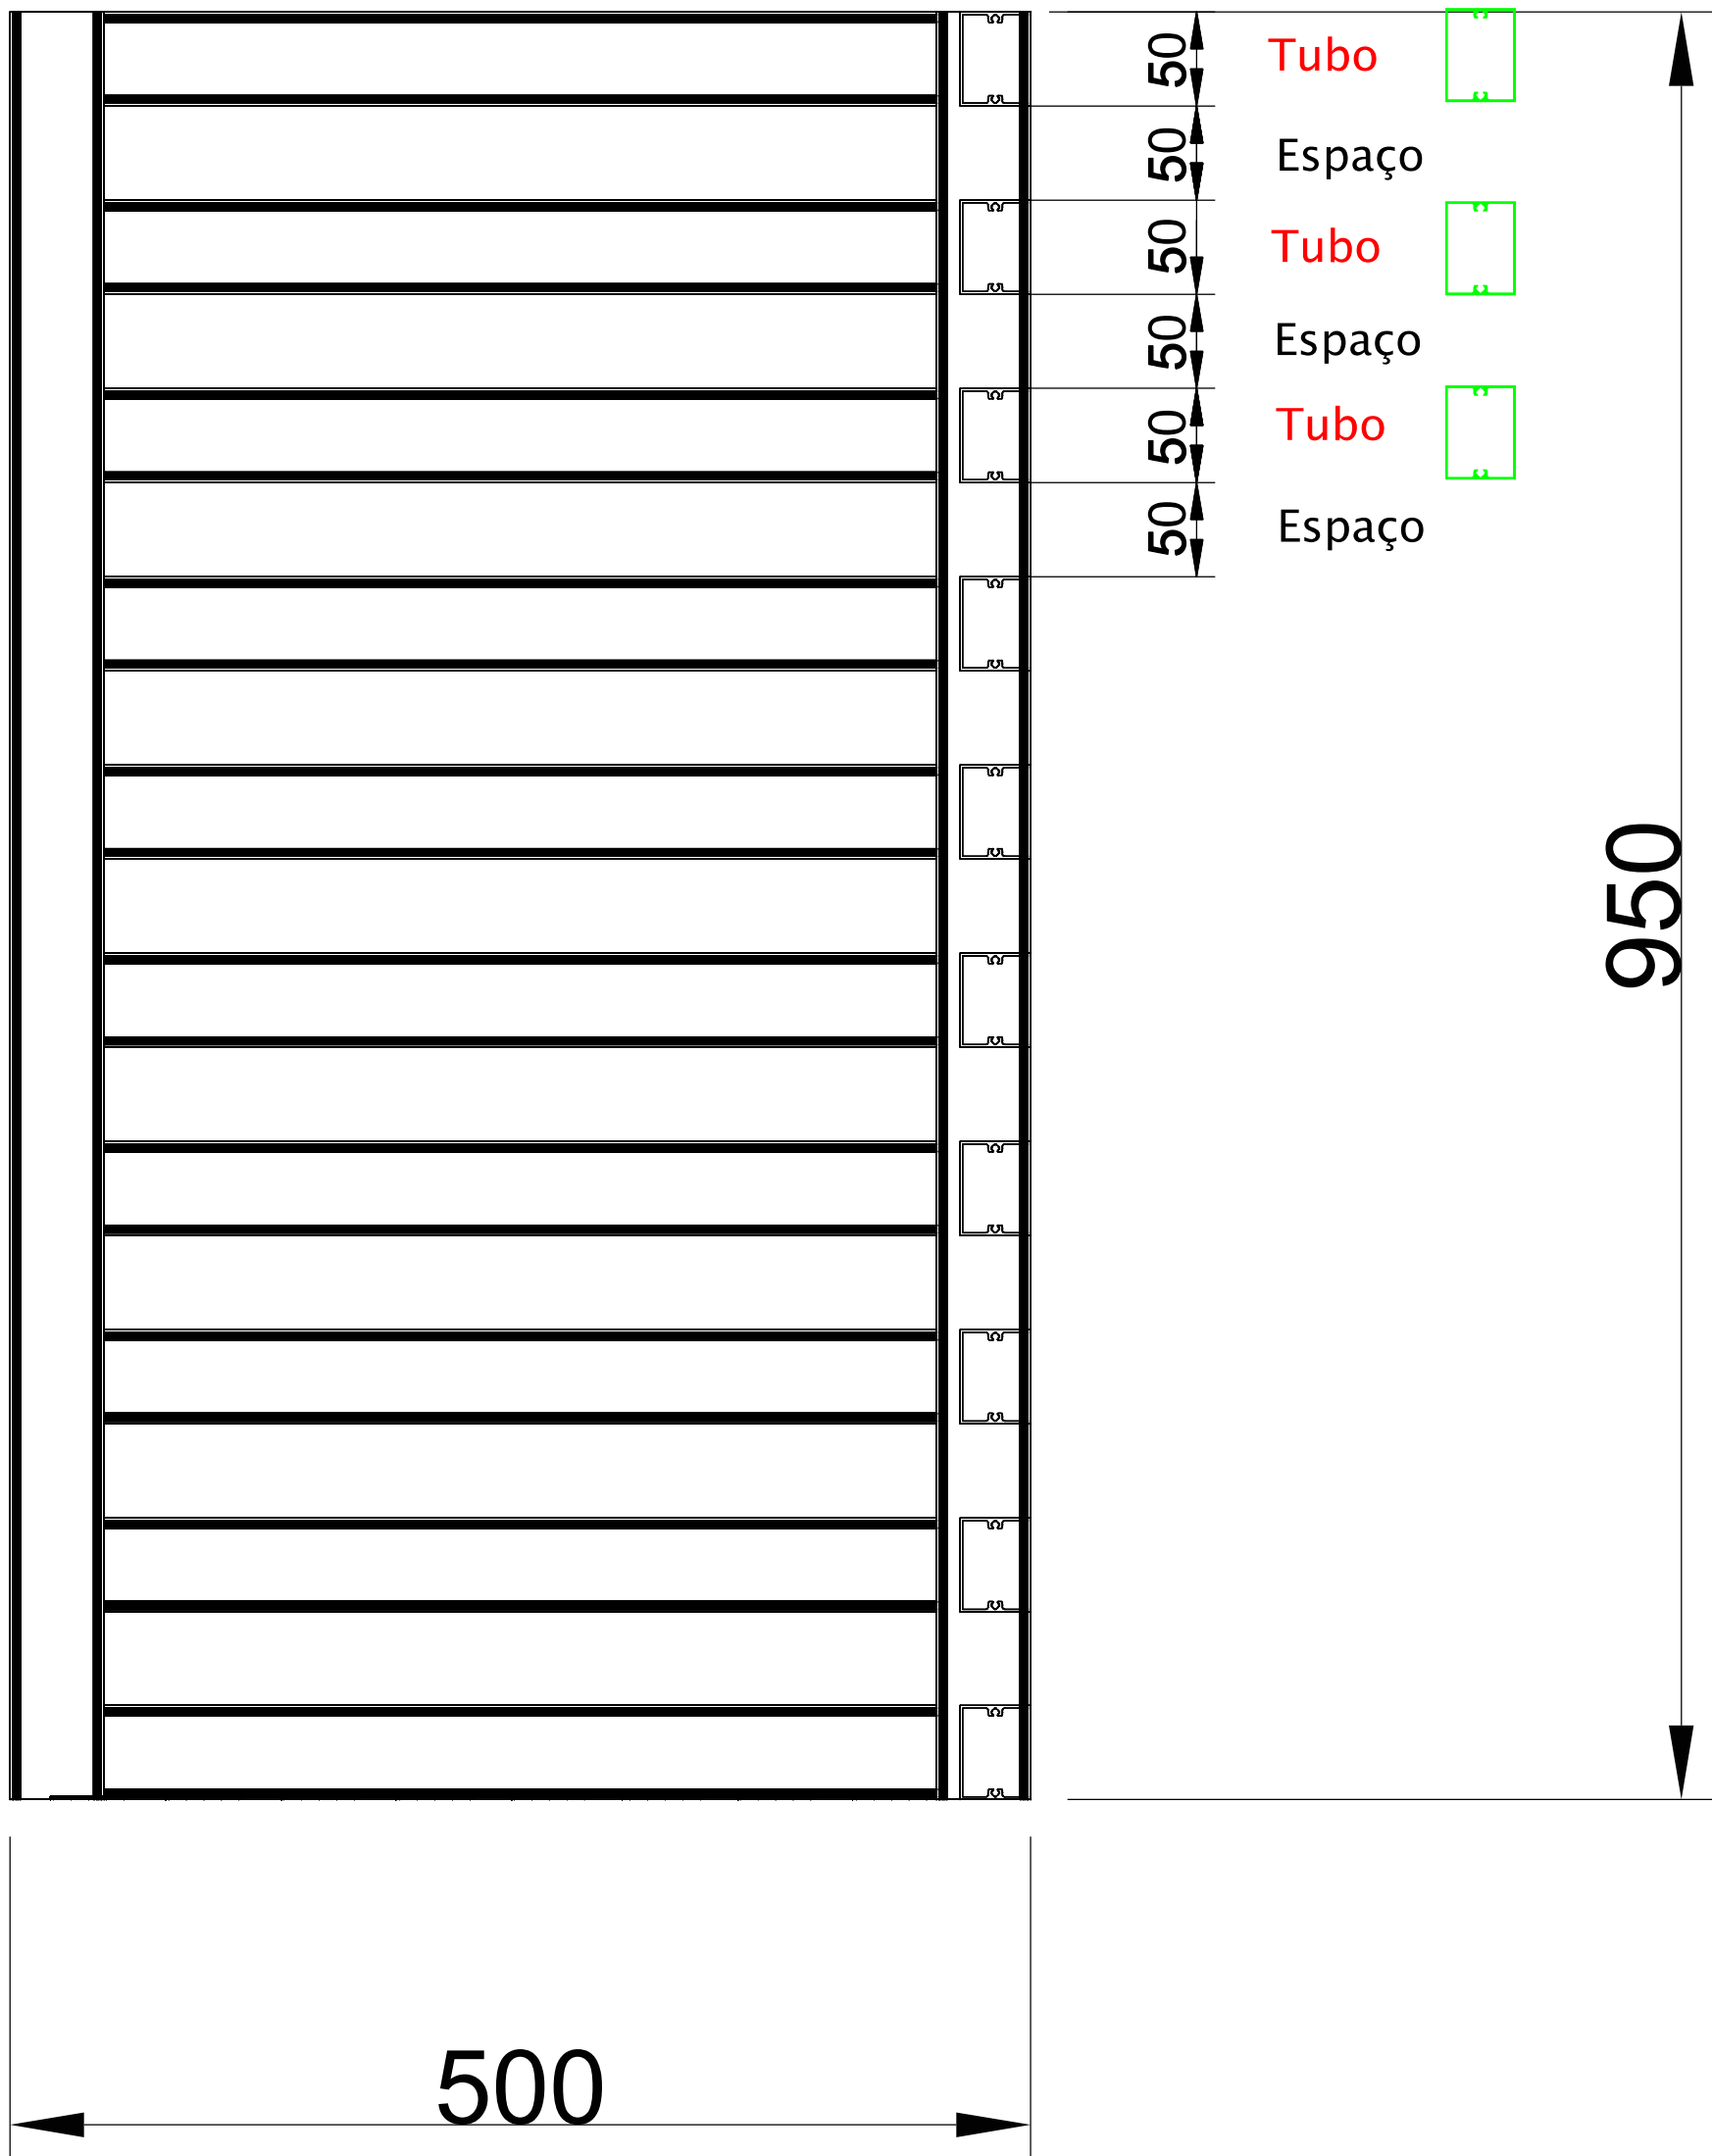

PERSPECTIVA ILUSTRATIVA
QUANTIDADE 11 PEÇAS

CHAPA XADREZ DE ALUMÍNIO 3mm

PLANTA

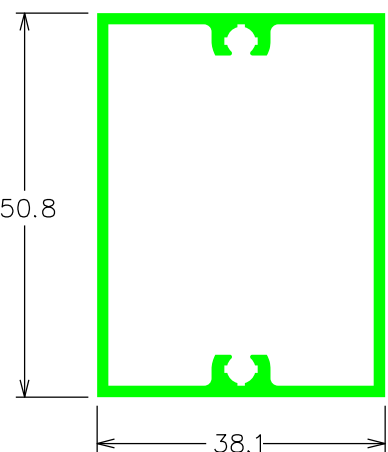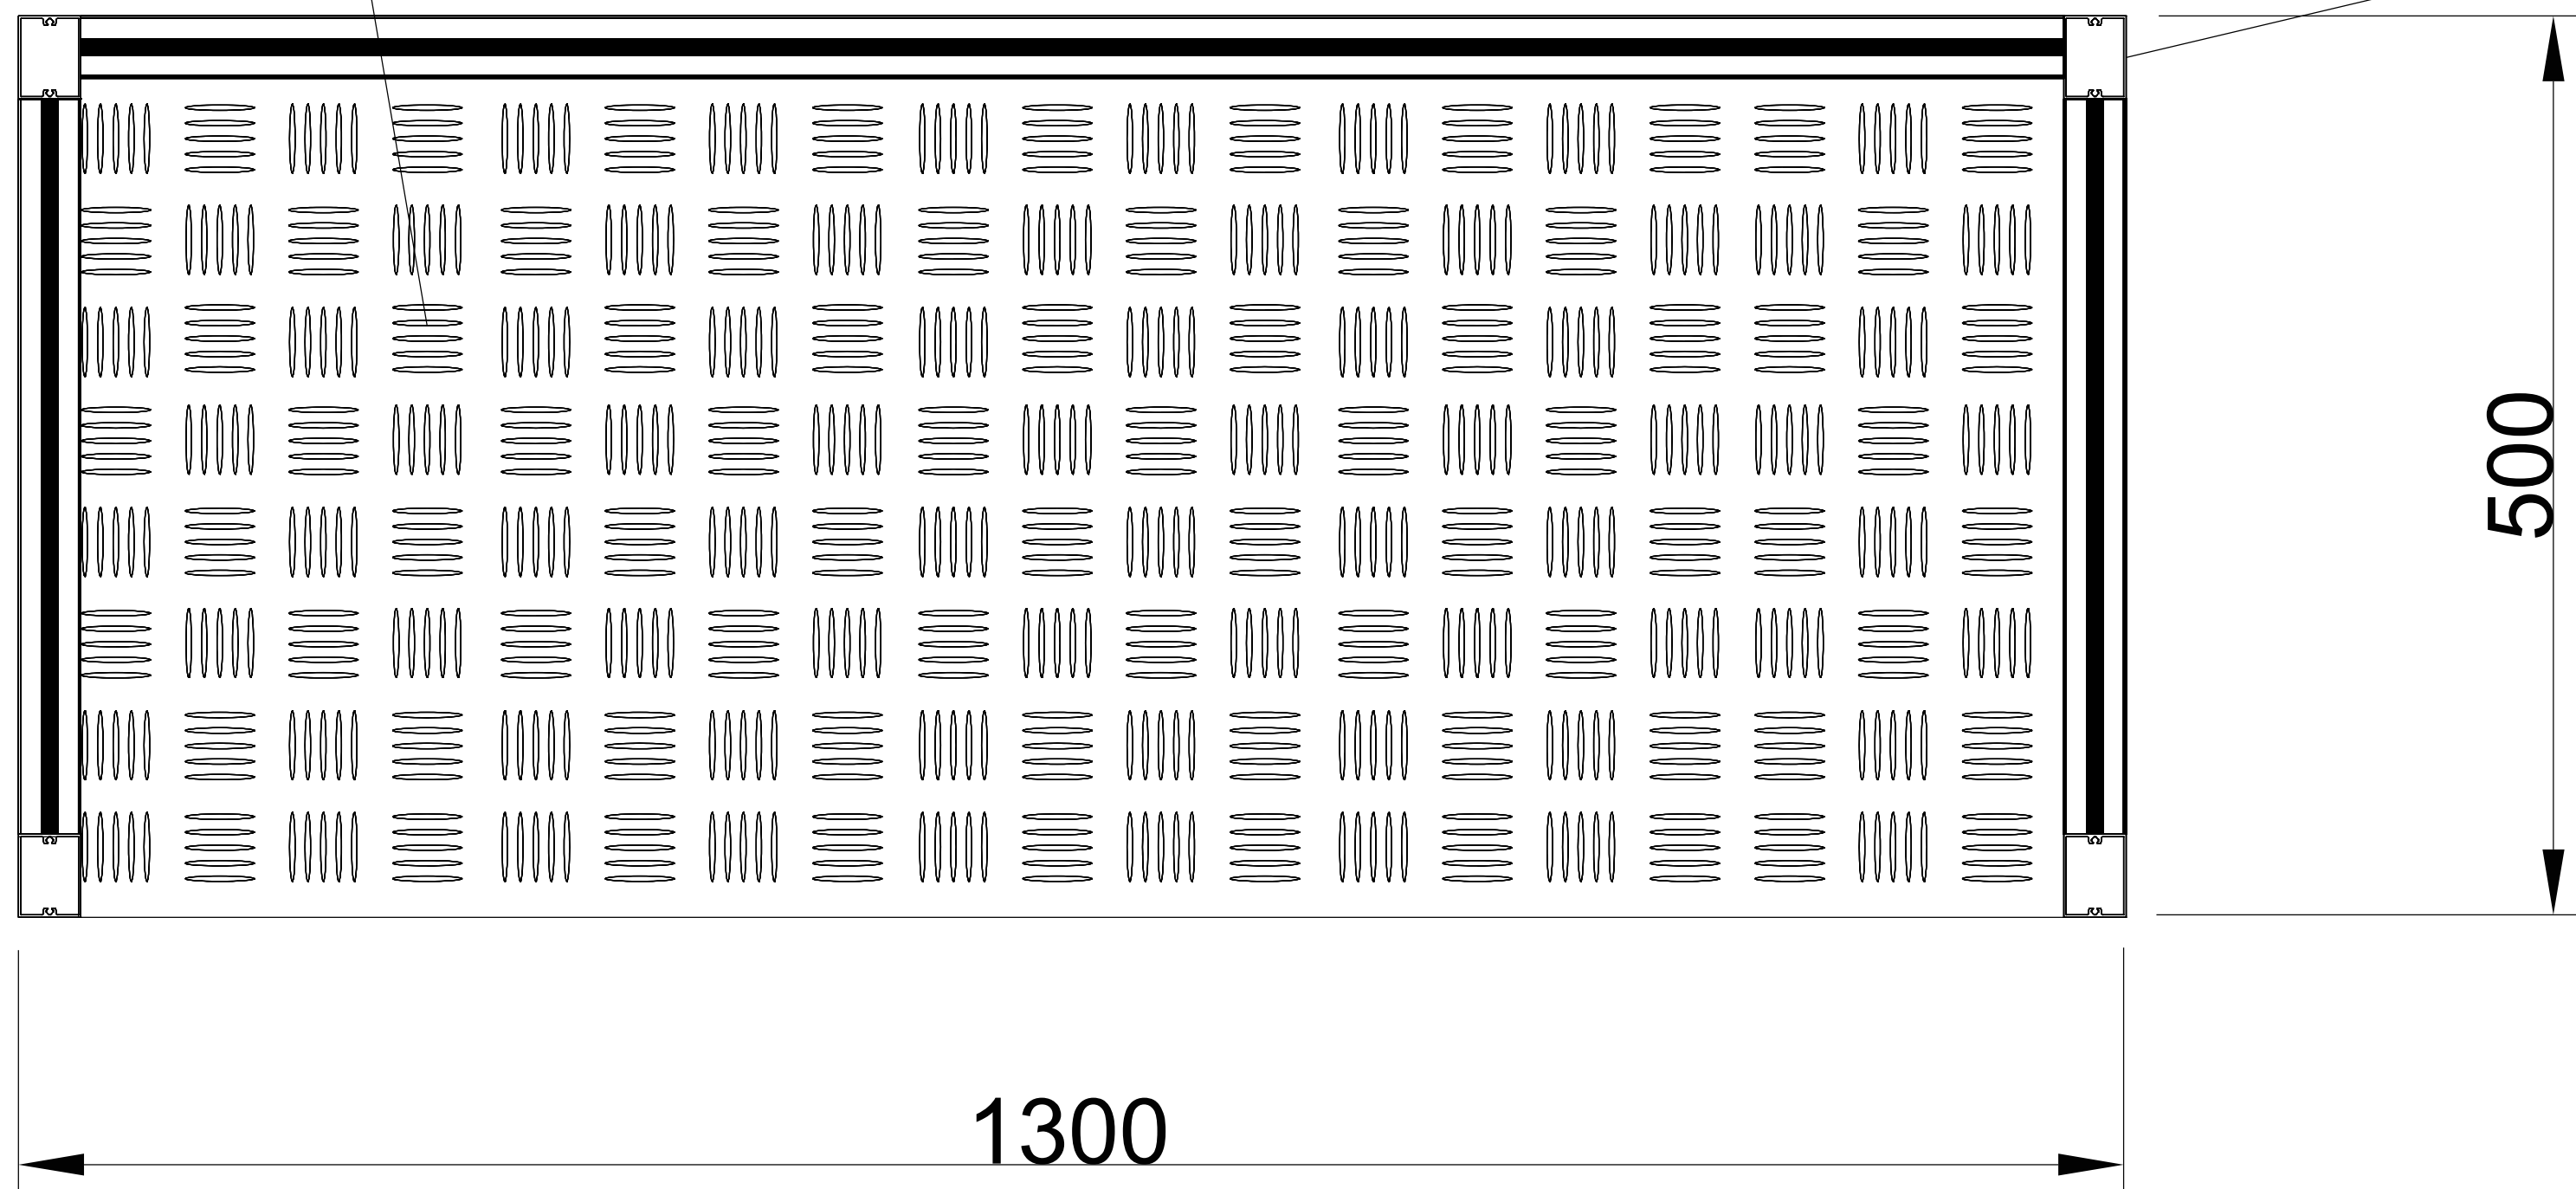


(D-103)
ESTRUTURA DAS GRELHAS EM ALUMÍNIO TUBULAR

DETALHE DE FIXAÇÃO DOS TUBOS DE ALUMÍNIO
ESCALA: 1:1

USAR PARAFUSOS DE INOX

BARRA CHATA DE ALUMÍNIO

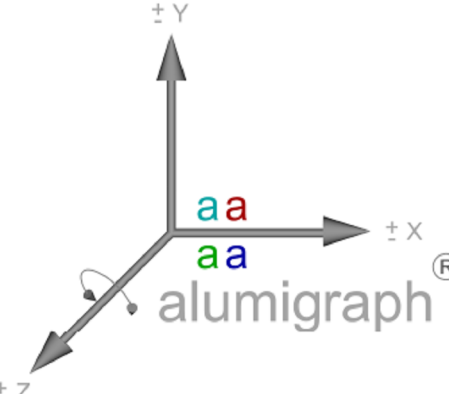DOCUMENTOS DE REFERENCIA			
REV.	MODIFICACAO	DATA	PROJETISTA
			
		Av. Dr. Dante Pazzanese, 500 Prédio Torre – Ibirapuera São Paulo/SP – CEP: 04012-909	
		Maurício Diretor 11-97695-5973 mauricio.alves@alumigraph.com.br www.alumigraph.com.br	
Disciplina: Detalhe Grelhas de Alumínio Suporte Condensadoras			
TIPO	GRELHAS DE ALUMÍNIO	DESCRIÇÃO	GRELHAS DE ALUMÍNIO
DATA	12 / 06 / 2025	PROJETISTA Maurício Alves da Silva	Engenheiro Levi Gracindo CREA-SP: 5069843137-SP
ESCALA	1:1	PROJETO N. 006-FC-DP-0006-DET-FC-R00	FOLHA N. 06 REV. 00
FORMATO A0 1189 X 841		DIREITOS AUTORAIS RESERVADOS	