



COTA
SETE
MEIA
ZERO
ARQUITETURA


PROJETO
IDPC | Instituto Dante Pazzanese Centro Pesquisa

CLIENTE
Instituto Dante Pazzanese

FASE
PE | Projeto Executivo

LOCAL
Avenida Dante Pazzanese, 500, São Paulo - SP. 04012-909

ARQUITETO RESPONSÁVEL
Luis Guilherme Alves Rossi
CAU: A161564-5

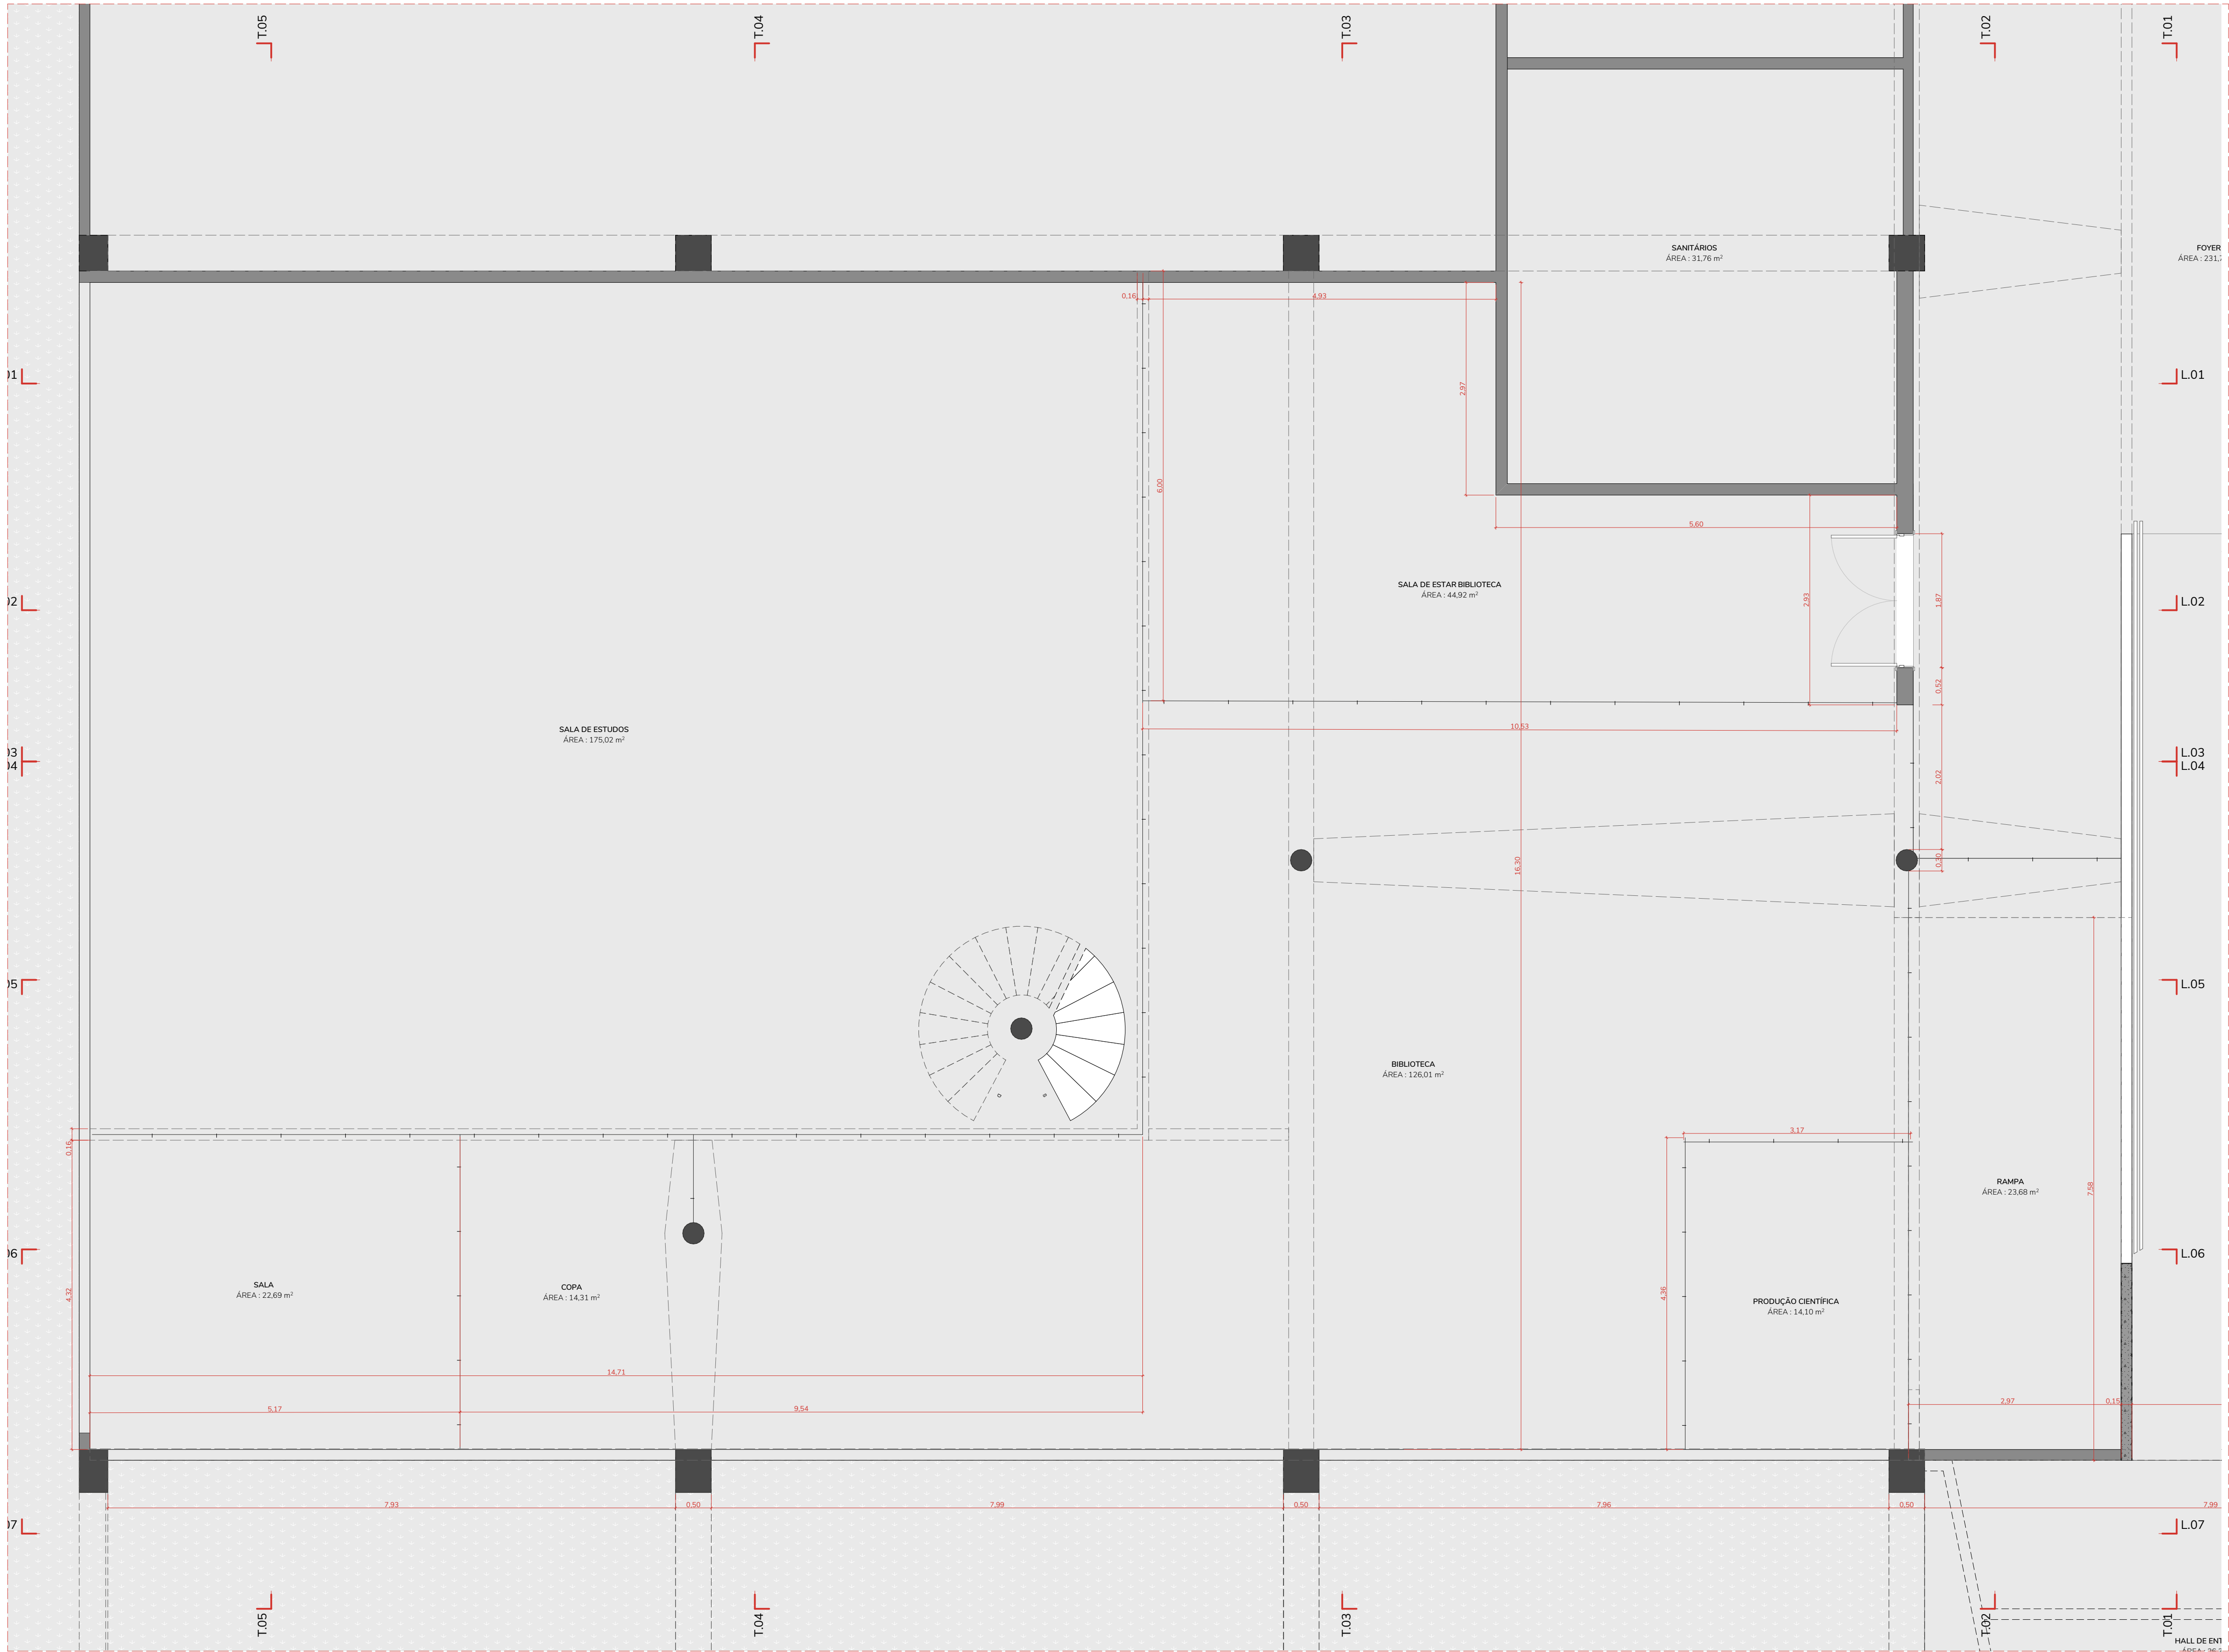

PL100.01 PLANTA LEVANTAMENTO - TÉRREO

1:50

REV.	DESCRIÇÃO	MODIFICADO POR	DATA

- NOTAS GERAIS
1. TODAS AS MEDIDAS EM METROS, EXCETO QUANDO INDICADO.
 2. VERIFICAR MEDIDAS EM OBRA.
 3. EM CASO DE DÚVIDA OU DISCREPÂNCIA CONSULTAR EQUIPE DE ARQUITETURA.
 4. A REPRESENTAÇÃO GRÁFICA DE ESTRUTURA É APENAS INDICATIVA.
 5. OBSERVAR TODOS OS DETALHES E AMPLIAÇÕES PARA A CORRETA EXECUÇÃO DO PROJETO.
 6. O EXECUTOR DEVE APROVAR QUALQUER MUDANÇA COM EQUIPE DE ARQUITETURA DO CLIENTE.

PROJETO
IDPC | Instituto Dante Pazzanese Centro Pesquisa

CLIENTE
Instituto Dante Pazzanese

LOCAL
Avenida Dante Pazzanese, 500, São Paulo - SP. 04012-909

TÍTULO
PLANTA LEVANTAMENTO - TÉRREO

ETAPA
PE | Projeto Executivo

ESCALA
1:50

DATA
16/10/2025

ARQUIVO
251008_IDPC_PE_R00.pln


ARQUITETO RESPONSÁVEL
Luis Guilherme Alves Rossi
CAU: A161564-5

COTA
SETE
MEIA
ZERO
ARQUITETURA

Rua Vitorino Carmilo, 465
Barra Funda - São Paulo
01153-000 +55 11 3667 2772
www.cota760.com.br

FOLHA

100.01

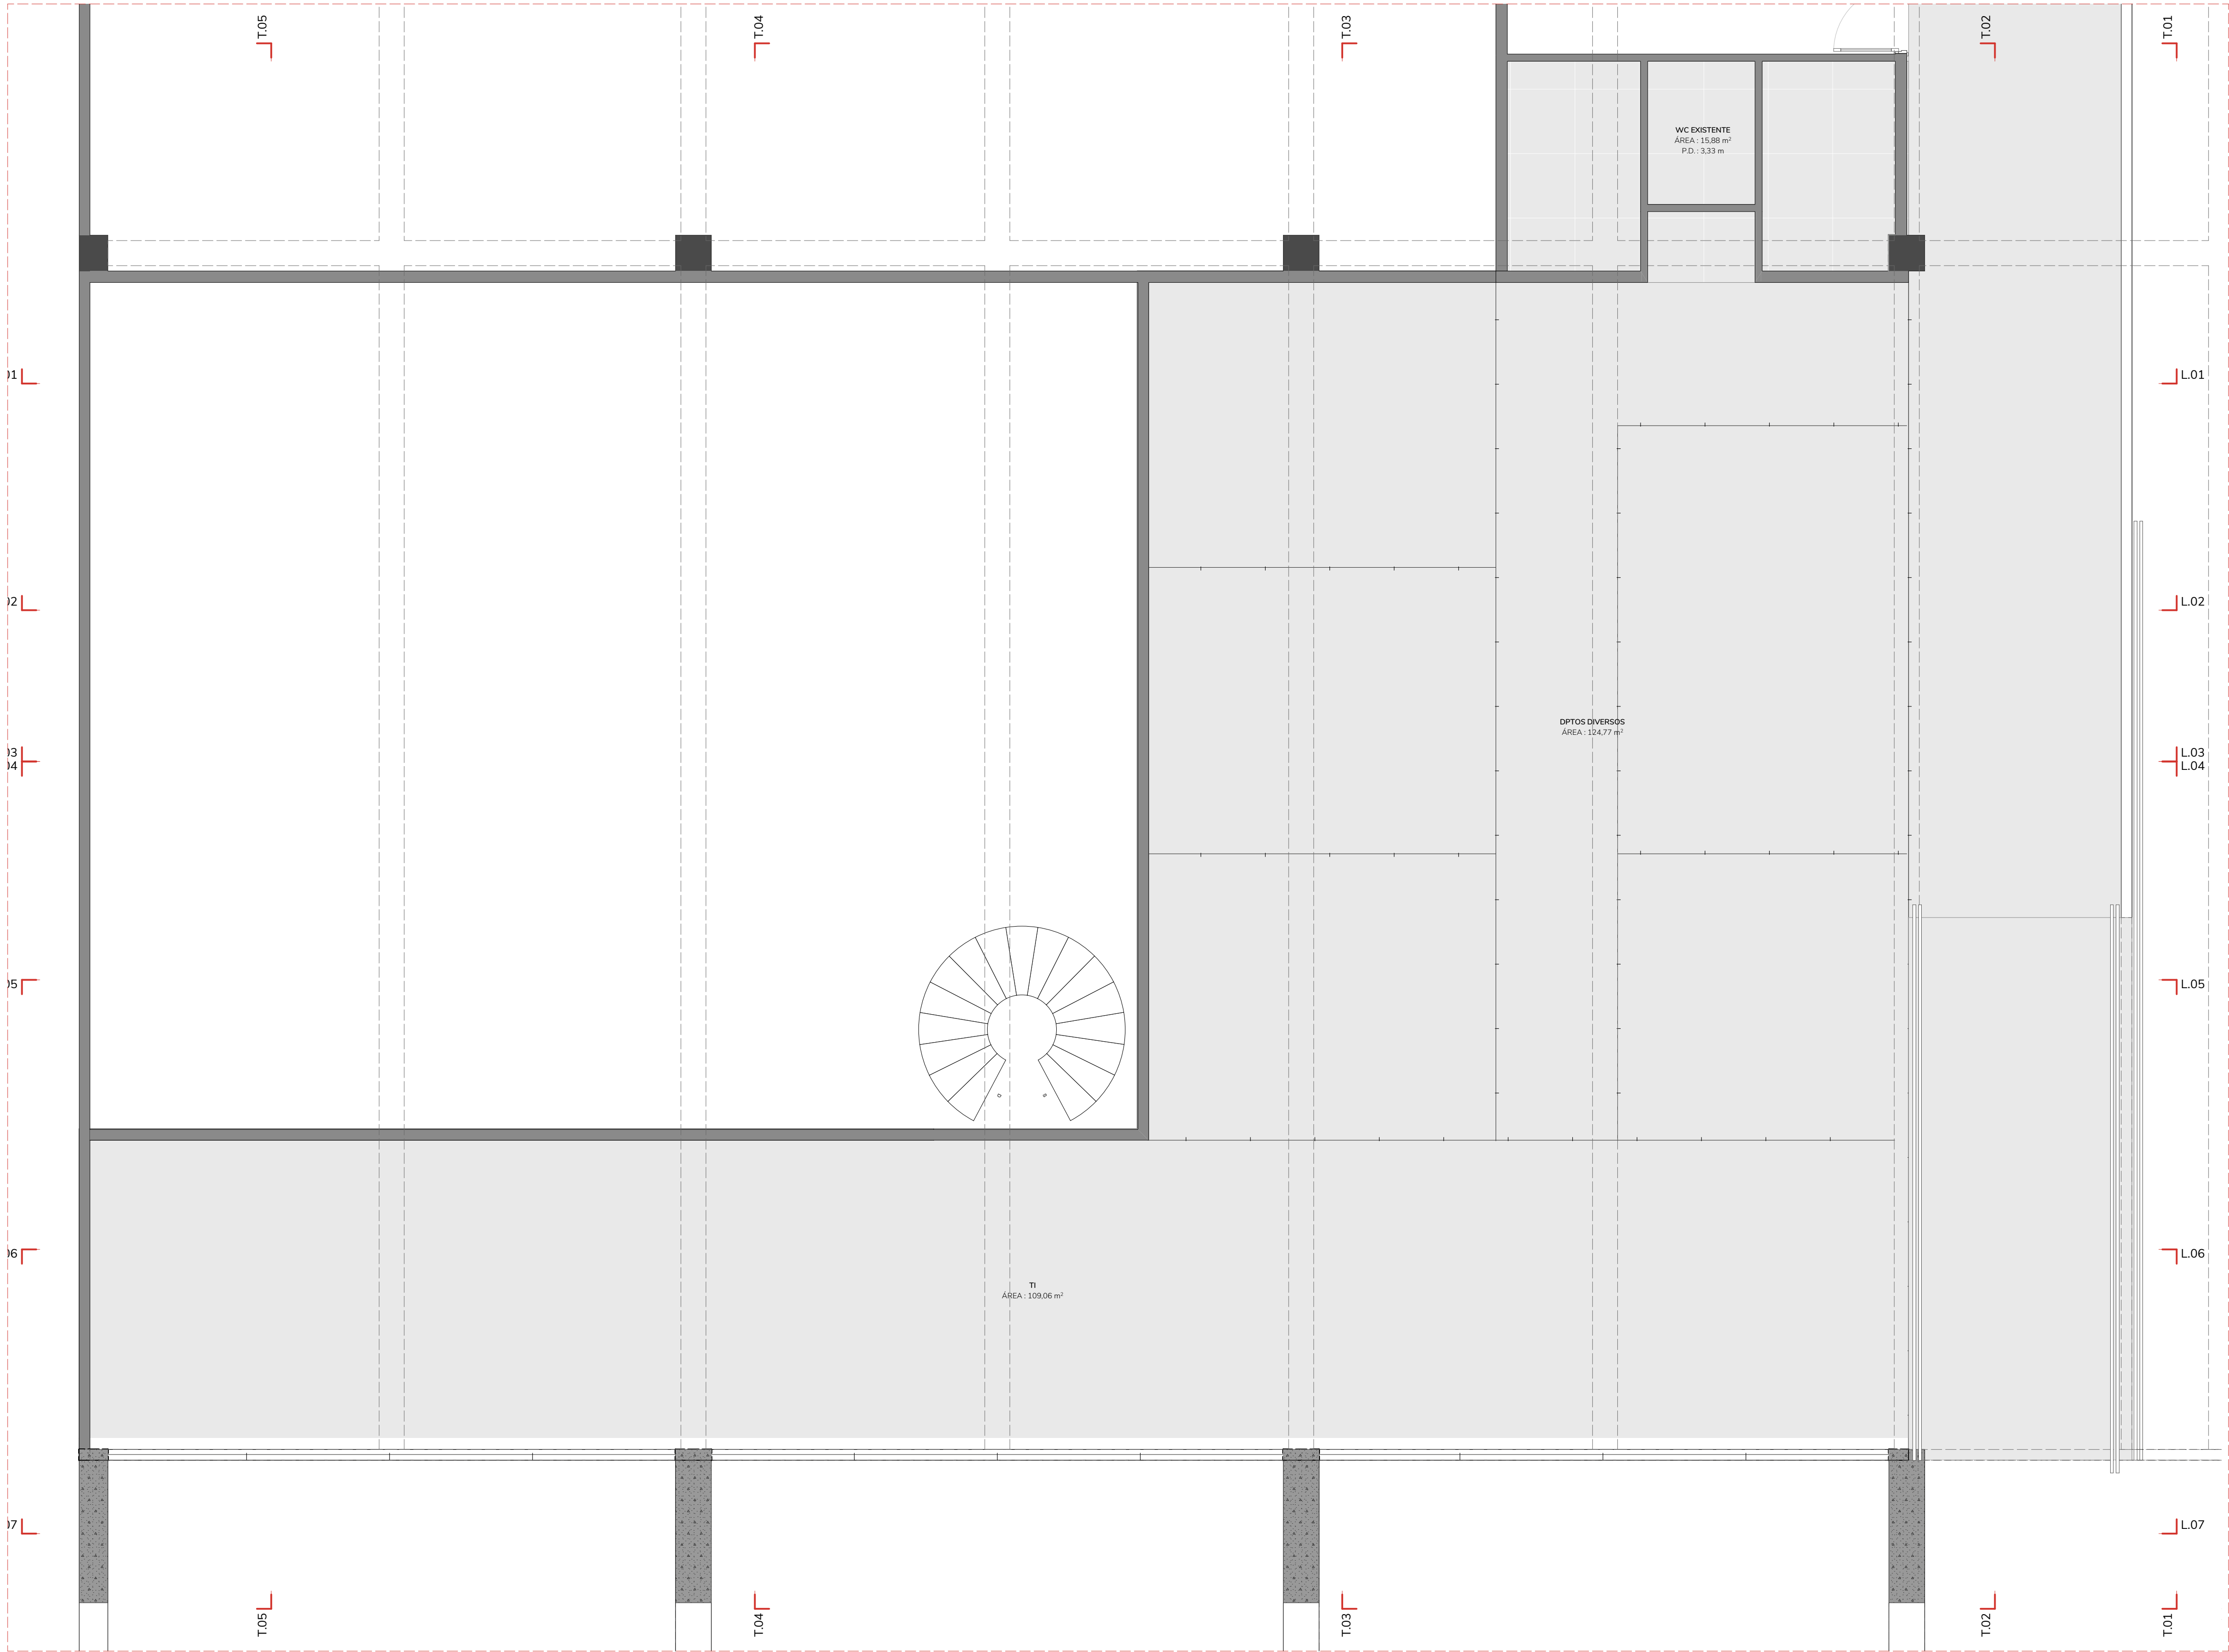

PL100.02 PLANTA LEVANTAMENTO - MEZANINO

1:50

REV.	DESCRIÇÃO	MODIFICADO POR	DATA

NOTAS GERAIS
1. TODAS AS MEDIDAS EM METROS, EXCETO QUANDO INDICADO.
2. VERIFICAR MEDIDAS EM OBRA.
3. EM CASO DE DÚVIDA OU DISCREPÂNCIA CONSULTAR EQUIPE DE ARQUITETURA.
4. A REPRESENTAÇÃO GRÁFICA DE ESTRUTURA É APENAS INDICATIVA.
5. OBSERVAR TODOS OS DETALHES E AMPLIAÇÕES PARA A CORRETA EXECUÇÃO DO PROJETO.
6. O EXECUTOR DEVE APROVAR QUALQUER MUDANÇA COM EQUIPE DE ARQUITETURA DO CLIENTE.

PROJETO

IDPC | Instituto Dante Pazzanese Centro Pesquisa

CLIENTE

Instituto Dante Pazzanese

LOCAL

Avenida Dante Pazzanese, 500, São Paulo - SP. 04012-909

TÍTULO

PLANTA LEVANTAMENTO - MEZANINO

ETAPA

PE | Projeto Executivo

DATA

16/10/2025

ARQUIVO

251008_IDPC_PE_R00.pln

ESCALA

1:50

REVISÃO

FOLHA

ARQUITETO RESPONSÁVEL

Luis Guilherme Alves Rossi

CAU: A161564-5

Rua Vitorino Carmilo, 465

Barra Funda - São Paulo

01153-000 +55 11 3667 2772

www.cota760.com.br

COTA

SETE

MEIA

ZERO

ARQUITETURA

100.02



	QUADRO DE ÁREAS	
SETOR	AMBIENTE	ÁREA ÚTIL
AUDITÓRIA	ARQUIVO TEMPORÁRIO	3,65
	AUDITÓRIA	12,30
CIRCULAÇÃO	CIRCULAÇÃO	30,65
	CIRCULAÇÃO	43,82
CLÍNICA - APOIO	ALMOXARIFADO	7,01
	ARQUIVO CENTRAL	19,88
CLÍNICA - ATENDIMENTO	CONSULTÓRIO	11,29
	CONSULTÓRIO	11,31
	CONSULTÓRIO	11,31
	CONSULTÓRIO	11,31
	DEPOSITO	12,53
	ESPERA	19,64
	FARMÁCIA	29,08
	LABORATÓRIO DE IMAGEM	18,59
	POSTO ENFERMAGEM	4,20
	PROCEDIMENTO	16,46
	RECEPÇÃO	10,50
	SALA DE CONTROLE	10,58
	SALA DE PROCESS. DE AMOSTRAS	27,52
	SALA FREEZER	12,67
	TRIAGEM	7,59
VESTIÁRIO	3,00	
CLÍNICA - PESQUISA	CLÍNICA	
	COORDENADORA	9,54
	CLÍNICA TRABALHO	111,56
	NIT	12,32
COLABORAÇÃO	COPA	14,55
	ESPAÇO DE INOVAÇÃO	85,15
	REUNIÃO GRANDE	21,63
	SALA REUNIÃO PEQUENA	12,32
	WC FEM	5,45
	WC FEM PCD	3,10
	WC MASC	5,45
	WC MASC PCD	3,10
	WC PNE	3,00
DADOS	DADOS	59,40
	DADOS - APOIO	4,28
	DADOS - DATACENTER	13,24
	DADOS COORDENADOR	7,70
DIRETOR	DIRETOR	9,54
REGULATÓRIO	REGULATÓRIO	14,83
	SECRETARIAS	14,33
		745,38 m²

COTA
SETE
MEIA
ZERO
ARQUITETURA

Rua Vitorino Carmilo, 465
Barra Funda - São Paulo
01153-000 +55 11 3667 2772
www.cota760.com.br

ARQUITETO RESPONSÁVEL
Luis Guilherme Alves Ross
CAU: A161564-5

Luis Guilherme Alves Ross
CAU: A161564-5

FOLH

ESCALA
1:50 1:1

ARQUIVO
251008_IDPC_PE_R00.pln

100.11



PL100.12 PLANTA LAYOUT - MEZANINO

REV.	DESCRIÇÃO	MODIFICADO POR	DATA

NOTAS GERAIS
1. TODAS AS MEDIDAS EM METROS, EXCETO QUANDO INDICADO.
2. VERIFICAR MEDIDAS EM OBRA.
3. EM CASO DE DÚVIDA OU DISCREPÂNCIA CONSULTAR EQUIPE DE ARQUITETURA.
4. A REPRESENTAÇÃO GRÁFICA DE ESTRUTURA É APENAS INDICATIVA.
5. OBSERVAR TODOS OS DETALHES E AMPLIAÇÕES PARA A CORRETA EXECUÇÃO DO PROJETO.
6. O EXECUTOR DEVE APROVAR QUALQUER MUDANÇA COM EQUIPE DE ARQUITETURA DO CLIENTE.

PROJETO
IDPC | Instituto Dante Pazzanese Centro Pesquisa

CLIENTE
Instituto Dante Pazzanese

LOCAL
Avenida Dante Pazzanese, 500, São Paulo - SP. 04012-909

TÍTULO
PLANTA LAYOUT - MEZANINO


ETAPA
PE | Projeto Executivo

ESCALA
1:50

ARQUIVO
251008_IDPC_PE_R00.pln

Revista
COTA SETE MEIA ZERO

ARQUITETO RESPONSÁVEL
Luis Guilherme Alves Rossi
CAU: A161564-5

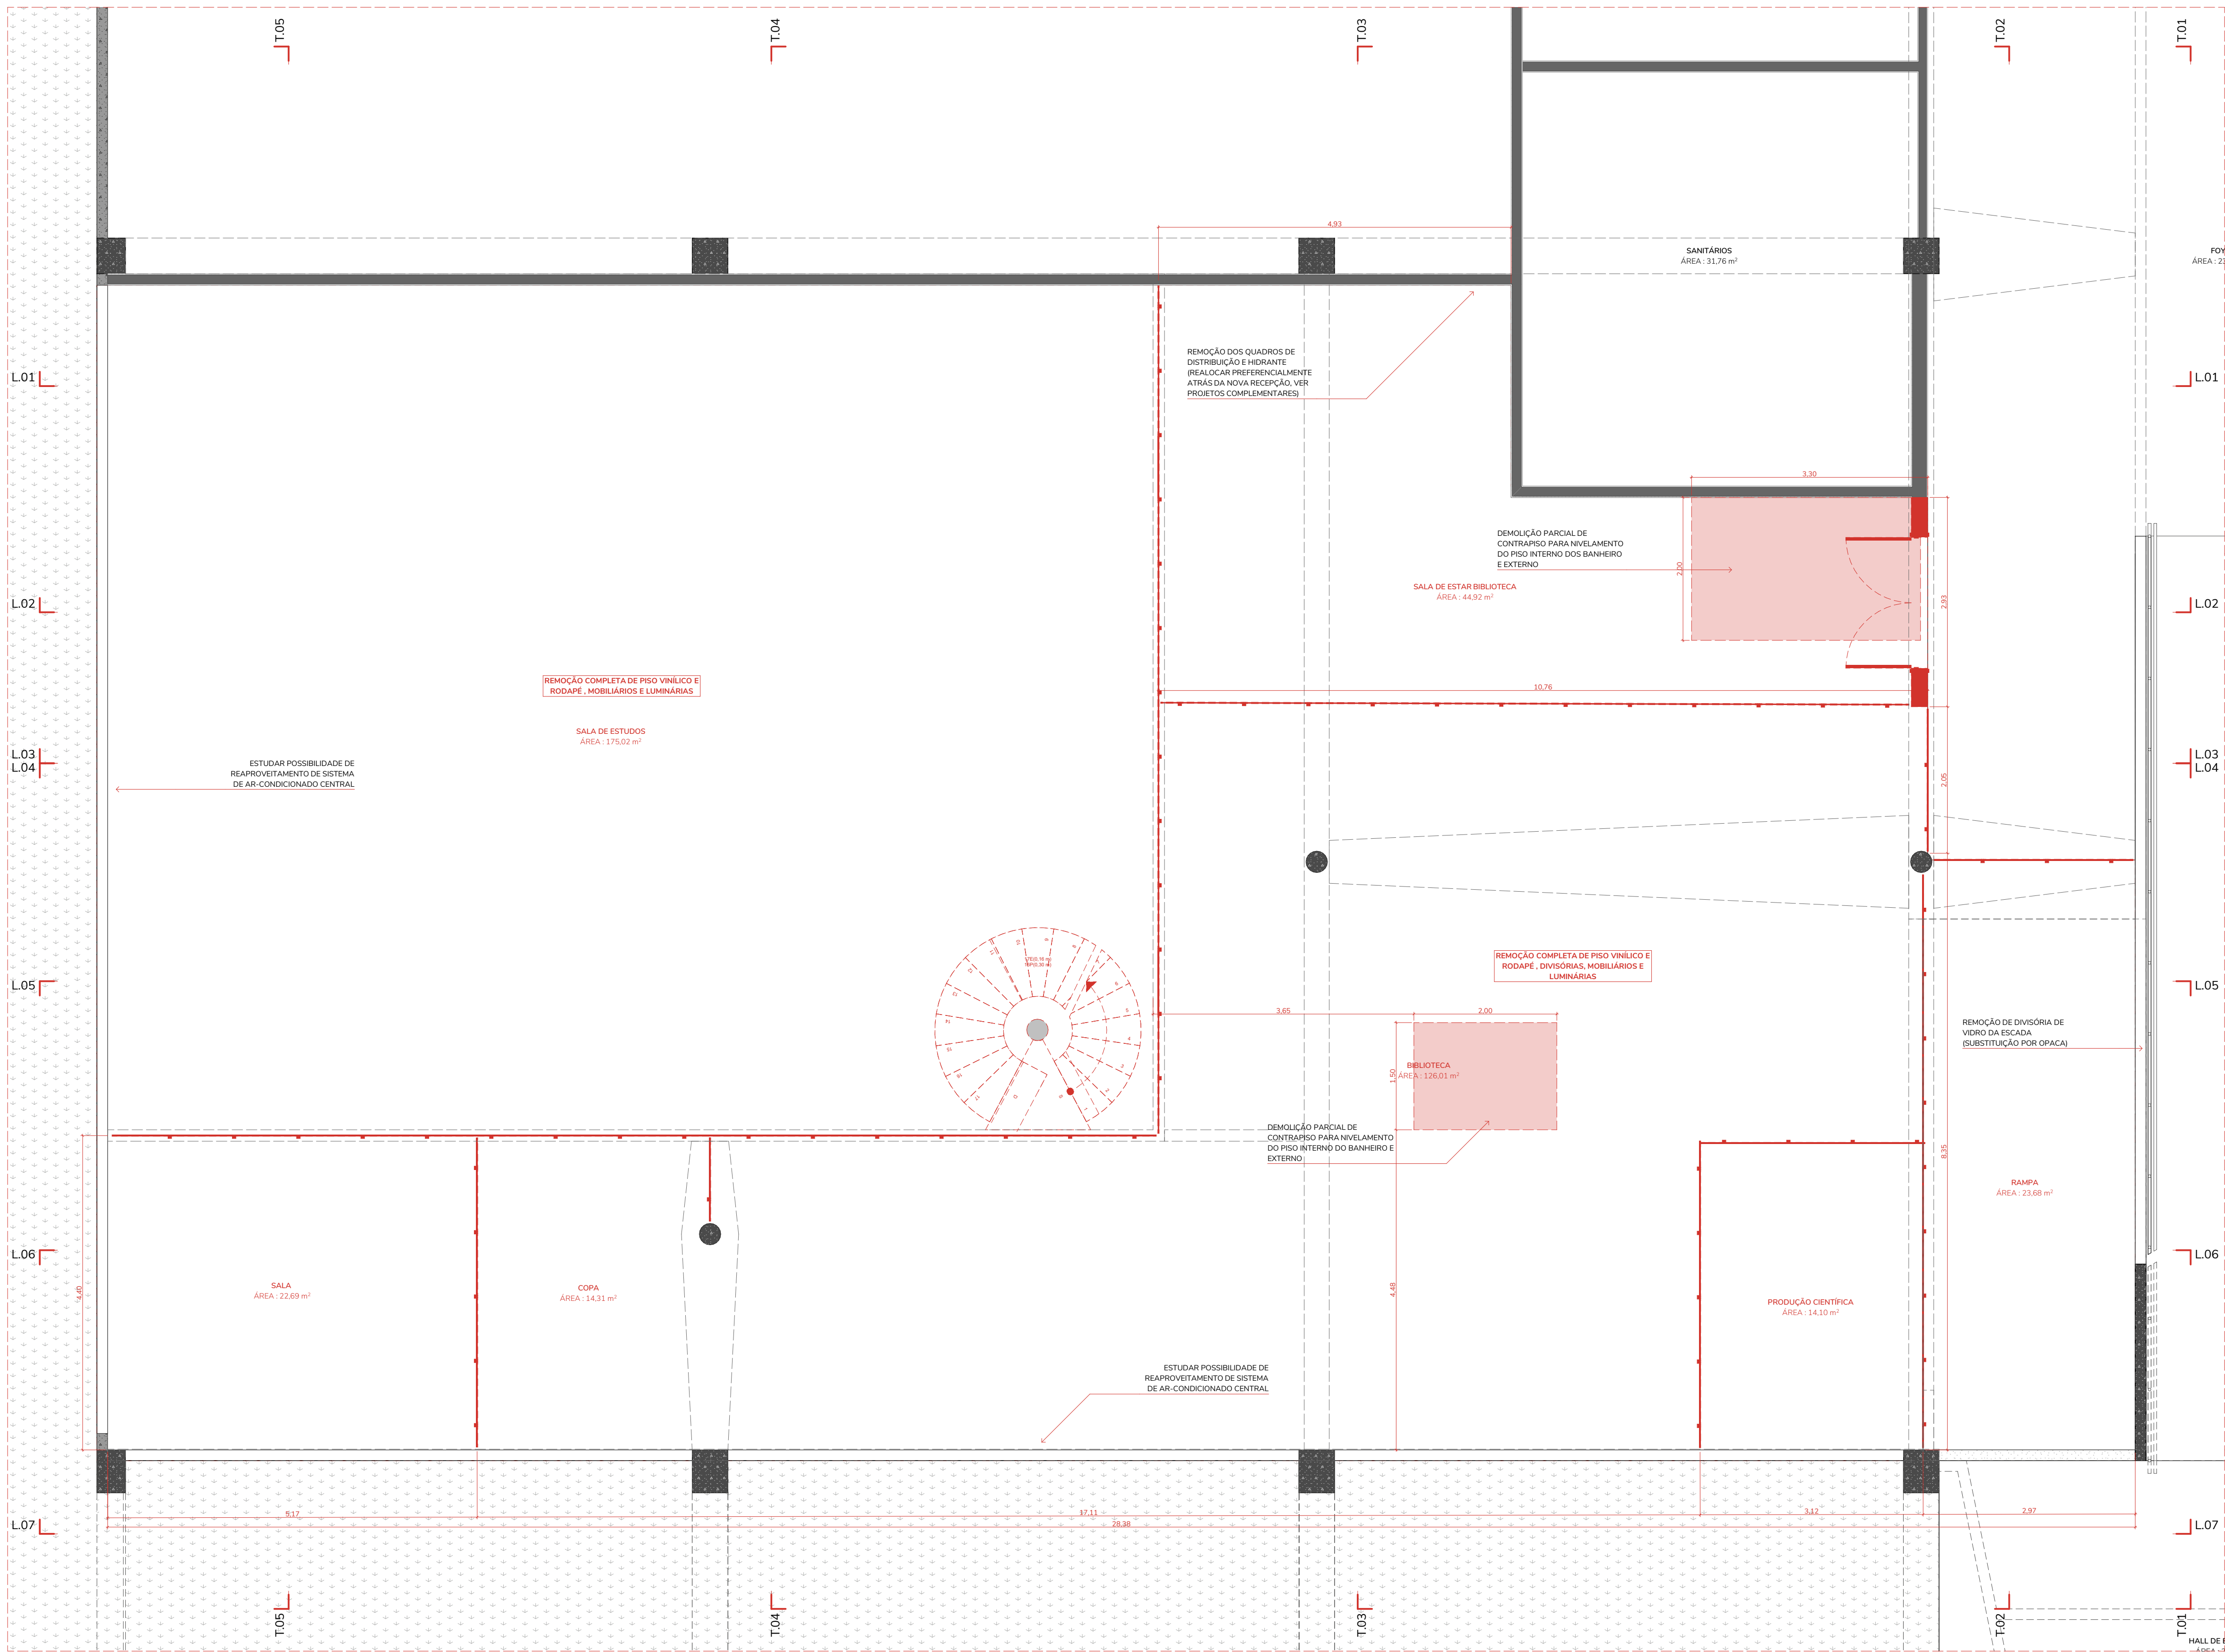

PL100.21 PLANTA DEMOLIÇÃO - TÉRREO

1:50

REV.	DESCRIÇÃO	MODIFICADO POR	DATA

- NOTAS GERAIS
1. TODAS AS MEDIDAS EM METROS, EXCETO QUANDO INDICADO.
 2. VERIFICAR MEDIDAS EM OBRA.
 3. EM CASO DE DÚVIDA OU DISCREPÂNCIA CONSULTAR EQUIPE DE ARQUITETURA.
 4. A REPRESENTAÇÃO GRÁFICA DE ESTRUTURA É APENAS INDICATIVA.
 5. OBSERVAR TODOS OS DETALHES E AMPLIAÇÕES PARA A CORRETA EXECUÇÃO DO PROJETO.
 6. O EXECUTOR DEVE APROVAR QUALQUER MUDANÇA COM EQUIPE DE ARQUITETURA DO CLIENTE.

PROJETO
IDPC | Instituto Dante Pazzanese Centro Pesquisa

CLIENTE
Instituto Dante Pazzanese

LOCAL
Avenida Dante Pazzanese, 500, São Paulo - SP. 04012-909

TÍTULO
PLANTA DEMOLIÇÃO - TÉRREO

ETAPA
PE | Projeto Executivo

ESCALA
1:50

ARQUIVO
251008_IDPC_PE_R00.pln


Rua Vitorino Carmilo, 465
Barra Funda - São Paulo
01153-000 +55 11 3667 2772
www.cota760.com.br

COTA
SETE
MEIA
ZERO
ARQUITETURA

ARQUITETO RESPONSÁVEL
Luis Guilherme Alves Rossi
CAU: A161564-5

FOLHA
100.21

REV.	DESCRIÇÃO	MODIFICADO POR	DATA

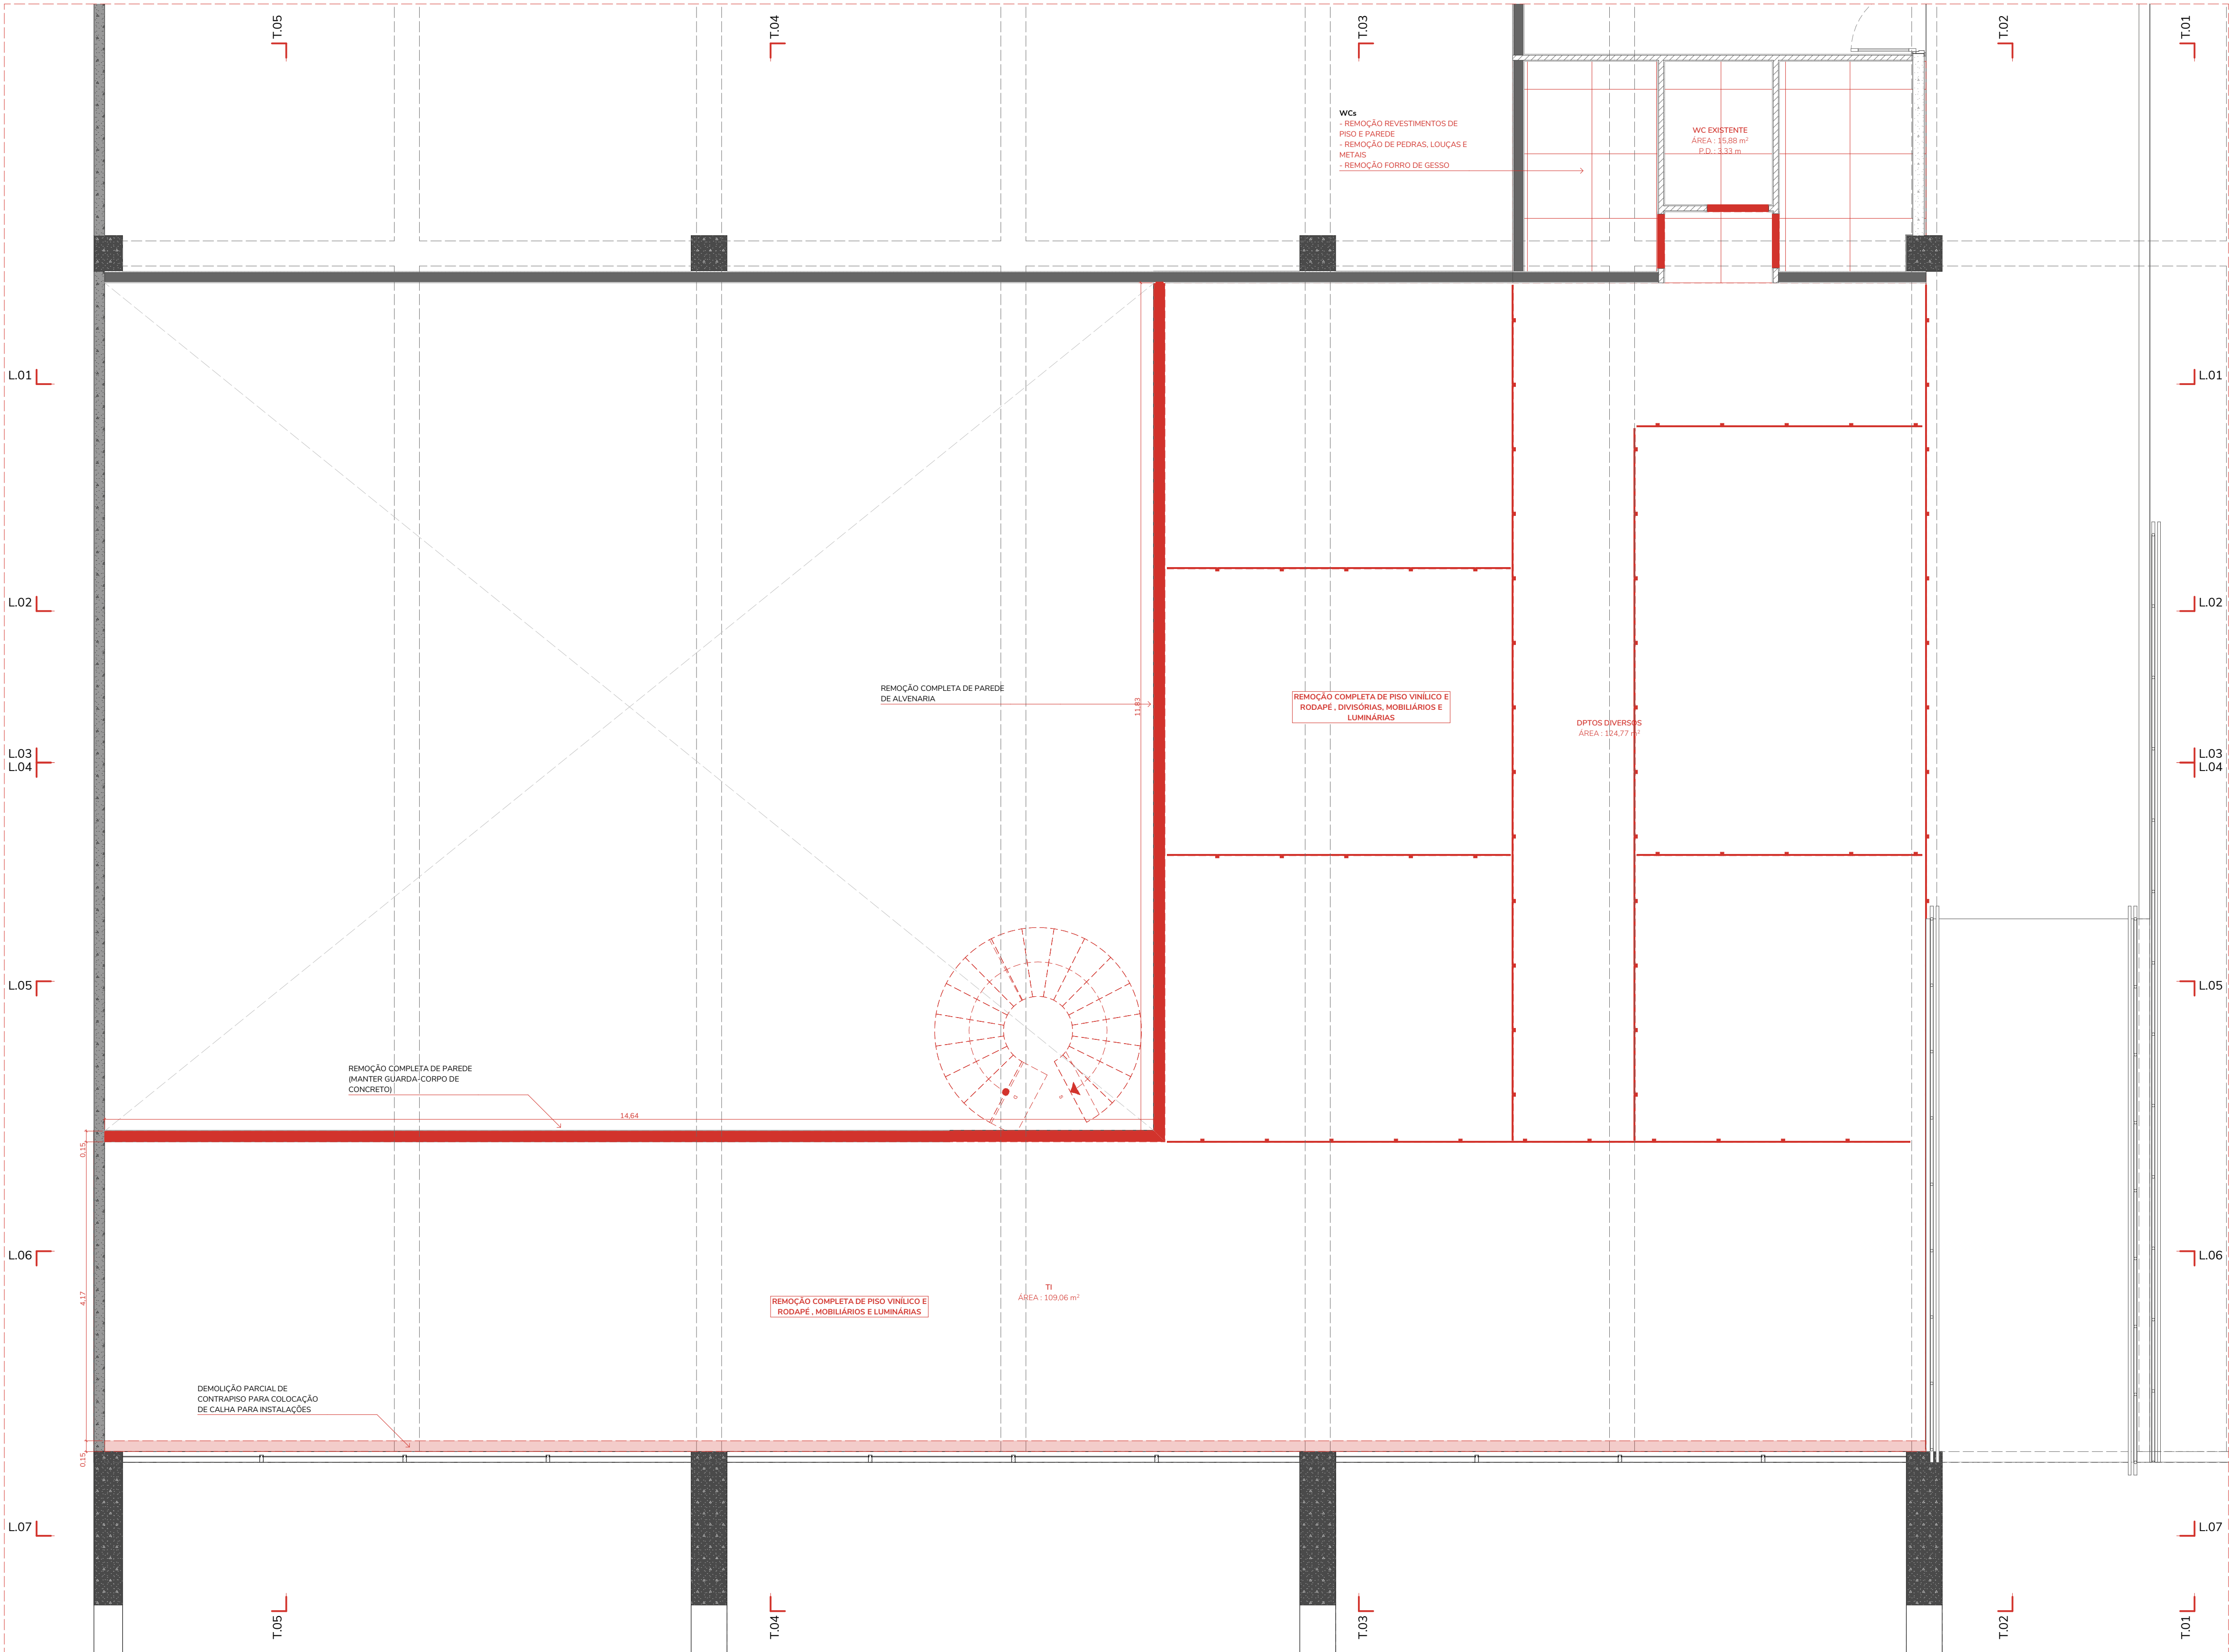

PL100.22 PLANTA DEMOLIÇÃO - MEZANINO
1:50

- NOTAS GERAIS
1. TODAS AS MEDIDAS EM METROS, EXCETO QUANDO INDICADO.
 2. VERIFICAR MEDIDAS EM OBRA.
 3. EM CASO DE DÚVIDA OU DISCREPÂNCIA CONSULTAR EQUIPE DE ARQUITETURA.
 4. A REPRESENTAÇÃO GRÁFICA DE ESTRUTURA É APENAS INDICATIVA.
 5. OBSERVAR TODOS OS DETALHES E AMPLIAÇÕES PARA A CORRETA EXECUÇÃO DO PROJETO.
 6. O EXECUTOR DEVE APROVAR QUALQUER MUDANÇA COM EQUIPE DE ARQUITETURA DO CLIENTE.

PROJETO
IDPC | Instituto Dante Pazzanese Centro Pesquisa

CLIENTE
Instituto Dante Pazzanese

LOCAL
Avenida Dante Pazzanese, 500, São Paulo - SP. 04012-909

TÍTULO
PLANTA DEMOLIÇÃO - MEZANINO

ETAPA
PE | Projeto Executivo

ESCALA
1:50

ARQUIVO
251008_IDPC_PE_R00.pln

Rua Vitorino Carmilo, 465
Barra Funda - São Paulo
01153-000 +55 11 3667 2772
www.cota760.com.br

COTA
SETE
MEIA
ZERO
ARQUITETURA

ARQUITETO RESPONSÁVEL
Luis Guilherme Alves Rossi
CAU: A161564-5

LEG.100.30 Legenda de Construção	
ITEM	
	00. MEZANINO - CONTRAPISO ARMADO
	00. MEZANINO - PAINEL WALL ACABAMENTO CIMENTICIO
	ARQUIBANCADA E ESCADA DE MADEIRA
	BASE ALVENARIA
	DIVISÓRIA DRYWALL 95mm
	EQ.16



PROJETO IDPC Instituto Dante Pazzanese Centro Pesquisa	Barra Funda - São Paulo 01155-000 +55 11 3667 2772 www.idpc760.com.br		ZERO ARQUITECTURA
	CLIENTE Instituto Dante Pazzanese		
LOCAL Avenida Dante Pazzanese, 500, São Paulo - SP. 04012-909		ARQUITETO RESPONSÁVEL Luis Guilherme Alves Rossi CAU: A161564-5	
TÍTULO PLANTA CONSTRUÇÃO - TÉRREO	ESCALA 1:50, 1:1	REVISÃO	FOLHA
ETAPA PE Projeto Executivo	DATA 16/10/2025	ARQUIVO 251008.IDPC_PE_R00.pln	100.31

LEG.100.30 Legenda de Construção	
ITEM	
	00. MEZANINO - CONTRAPISO ARMADO
	00. MEZANINO - PAINEL WALL ACABAMENTO CIMENTICO
	ARQUIBANCADA E ESCADA DE MADEIRA
	BASE ALVENARIA
	DIVISÓRIA DRYWALL 95mm



PROJETO IDPC Instituto Dante Pazzanese Centro Pesquisa	Barra Funda - São Paulo 01155-000 +55 11 3667 2772 www.idpc760.com.br		ZERO ARQUITECTURA
	CLIENTE Instituto Dante Pazzanese		
LOCAL Avenida Dante Pazzanese, 500, São Paulo - SP. 04012-909		ARQUITETO RESPONSÁVEL Luis Guilherme Alves Rossi CAU: A161564-5	
TÍTULO PLANTA CONSTRUÇÃO - MEZANINO	ESCALA 1:50, 1:1	REVISÃO	FOLHA
ETAPA PE Projeto Executivo	DATA 16/10/2025	ARQUIVO 251008.IDPC_PE_R00.pln	100.32



PL100.41 PLANTA ACABAMENTO - TÉRREO

1:50

REV.	DESCRIÇÃO	MODIFICADO POR	DATA

LEG.100.40 LEGENDA PISOS

COD.	ITEM
01	MANTA VINÍLICA - Azul
02	PORCELANATO - 90x90 Bege
03	VÍNILICO - Madeira

LEG.100.41 LEGENDA PAREDES

COD.	ITEM
01	PINTURA - Branca
02	PINTURA - Azul
03	PINTURA - Cinza Claro
04	AZULEJO - Pastilha 5x5 Cinza
05	PINTURA - Concreto
06	CERÂMICA - Branca Mate 15x15

LEG.100.42 LEGENDA TETO

COD.	ITEM
01	PINTURA - Concreto
02	PINTURA - Cinza Claro
03	PINTURA - Azul
04	CIMENTO - Placa Cimentícia
05	13 METAL - Cor branca

Obs.: VER PLANTA DE FORRO E ILUMINAÇÃO PARA LOCAÇÃO DOS ACABAMENTOS DE TETO.

LEG.100.43 LEGENDA RODAPÉS E JUNTAS

COD.	ITEM
01	Rodapé Curvo
02	Rodapé Poliestireno h=5cm
03	Junta Metálica - Transição
04	Junta Metálica - Redutor
05	Rodapé Invertido

- NOTAS GERAIS
1. TODAS AS MEDIDAS EM METROS, EXCETO QUANDO INDICADO.
 2. VERIFICAR MEDIDAS EM OBRA.
 3. EM CASO DE DÚVIDA OU DISCREPÂNCIA CONSULTAR EQUIPE DE ARQUITETURA.
 4. A REPRESENTAÇÃO GRÁFICA DE ESTRUTURA É APENAS INDICATIVA.
 5. OBSERVAR TODOS OS DETALHES E AMPLIAÇÕES PARA A CORRETA EXECUÇÃO DO PROJETO.
 6. O EXECUTOR DEVE APROVAR QUALQUER MUDANÇA COM EQUIPE DE ARQUITETURA DO CLIENTE.

PROJETO
IDPC | Instituto Dante Pazzanese Centro Pesquisa

CLIENTE
Instituto Dante Pazzanese

LOCAL
Avenida Dante Pazzanese, 500, São Paulo - SP. 04012-909

TÍTULO
PLANTA ACABAMENTOS - TÉRREO

ETAPA
PE | Projeto Executivo


ESCALA
1:50, 1:1

DATA
16/10/2025

ARQUIVO
251008_IDPC_PE_R00.pln

Revista
COTA SETE MEIA ZERO

ARQUITETURA
Luis Guilherme Alves Rossi
CAU: A161564-5

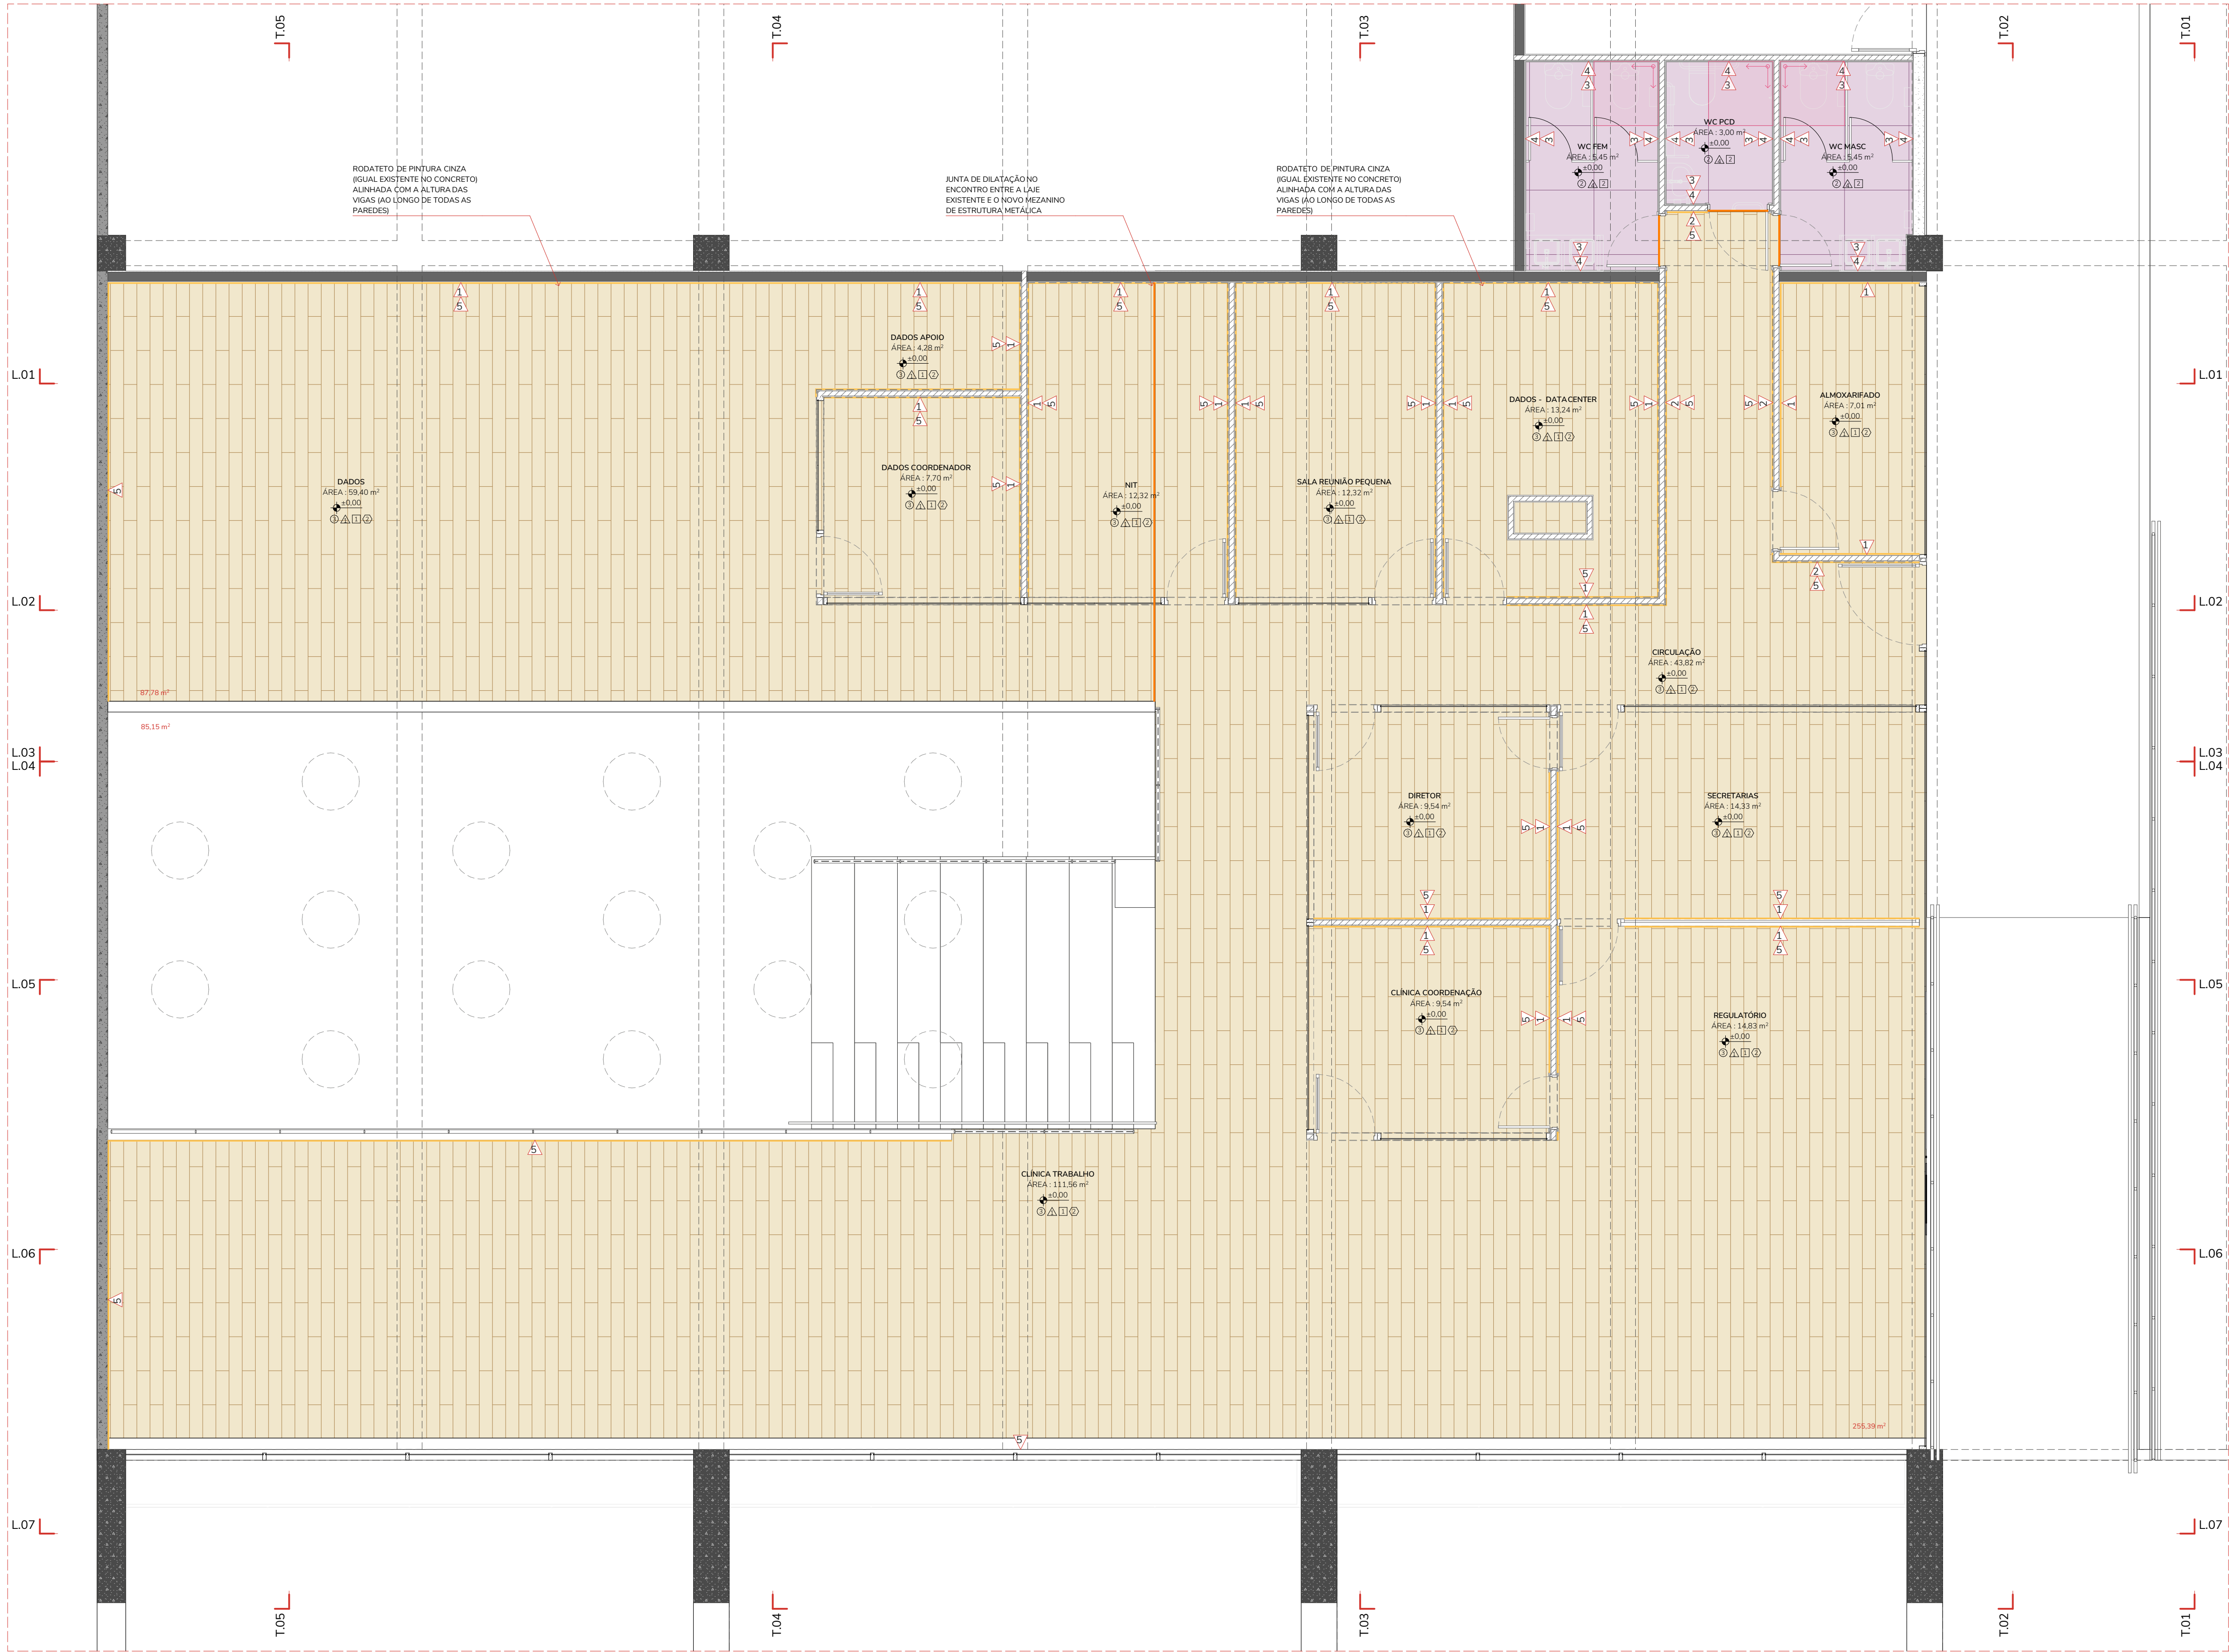

PL100.42 PLANTA ACABAMENTO - MEZANINO

1:50

REV.	DESCRIÇÃO	MODIFICADO POR	DATA

LEG.100.40 LEGENDA PISOS

CÓD.	ITEM	
01	MANTA VINÍLICA - Azul	
02	PORCELANATO - 90x90 Bege	
03	VÍNILICO - Madeira	

LEG.100.41 LEGENDA PAREDES

CÓD.	ITEM	
01	PINTURA - Branca	
02	PINTURA - Azul	
03	PINTURA - Cinza Claro	
04	AZULEJO - Pastilha 5x5 Cinza	
05	PINTURA - Concreto	
06	CERÂMICA - Branco Mate 15x15	

LEG.100.42 LEGENDA TETO

CÓD.	ITEM	
01	PINTURA - Concreto	
02	PINTURA - Cinza Claro	
03	PINTURA - Azul	
04	CIMENTO - Placa Cimentícia	
05	13 METAL - Cor branca	

VER PLANTA DE FORRO E ILUMINAÇÃO PARA LOCAÇÃO DOS ACABAMENTOS DE TETO.

LEG.100.43 LEGENDA RODAPÉS E JUNTAS

CÓD.	ITEM	
01	Rodapé Curvo	
02	Rodapé Poliestireno h=5cm	
03	Junta Metálica - Transição	
04	Junta Metálica - Redutor	
05	Rodapé Invertido	

NOTAS GERAIS
1. TODAS AS MEDIDAS EM METROS, EXCETO QUANDO INDICADO.
2. VERIFICAR MEDIDAS EM OBRA.
3. EM CASO DE DÚVIDA OU DISCREPÂNCIA CONSULTAR EQUIPE DE ARQUITETURA.
4. A REPRESENTAÇÃO GRÁFICA DE ESTRUTURA É APENAS INDICATIVA.
5. OBSERVAR TODOS OS DETALHES E AMPLIAÇÕES PARA A CORRETA EXECUÇÃO DO PROJETO.
6. O EXECUTOR DEVE APROVAR QUALQUER MUDANÇA COM EQUIPE DE ARQUITETURA DO CLIENTE.

PROJETO
IDPC | Instituto Dante Pazzanese Centro Pesquisa

CLIENTE
Instituto Dante Pazzanese

LOCAL
Avenida Dante Pazzanese, 500, São Paulo - SP. 04012-909

TÍTULO
PLANTA ACABAMENTOS - MEZANINO

ETAPA
PE | Projeto Executivo

ESCALA
1:50, 1:1

ARQUIVO
251008_IDPC_PE_R00.pln

CLIENTE RESPONSÁVEL
Luis Guilherme Alves Rossi
CAU: A161564-5

COTA
SETE
MEIA
ZERO
ARQUITETURA

Rua Vitorino Carmilo, 465
Barra Funda - São Paulo
01153-000 +55 11 3667 2772
www.cota760.com.br



PL100.52 PLANTA LOCAÇÃO DE PONTOS - MEZANINO

REV.	DESCRIÇÃO	MODIFICADO POR	DATA

- LEGENDA ELÉTRICA

 - ⊕ PUNTO DE INSTALAÇÃO ELÉTRICA EXISTENTE
 - ⊕ PUNTO DE INSTALAÇÃO ELÉTRICA NOVO
 - ⊕ CAIXA 400
 - ⊕ CAIXA 400
 - ⊕ PUNTO ALIMENTAÇÃO ILUMINAÇÃO DE TETO
 - ⊕ PUNTO ALIMENTAÇÃO ILUMINAÇÃO DE PAREDE
 - ⊕ PUNTO DE INTERRUPTOR PARALELO h=1,50m
 - ⊕ PUNTO DE TOMADA 110V BAIXO h=0,30m
 - ⊕ PUNTO DE TOMADA 110V MÉDIO h=1,10m
 - ⊕ PUNTO DE TOMADA 110V ALTO h=2,10m
 - ⊕ PUNTO DE TOMADA 220V
 - ⊕ PUNTO DE TETO
 - ⊕ CAIXA DE PASSAGEM
 - ⊕ TOMADA USB
 - ⊕ SENSOR DE PRESENCIA
 - ⊕ CIGARRA
 - ⊕ PULSADOR
 - ⊕ PUNTO DE REDE
 - ⊕ PUNTO DE TV
 - ⊕ PUNTO DE TELEFONE
 - ⊕ TOMADA PIVADA EM MARCENARIA
 - ⊕ RABECHO DE DADOS NA PAREDE
 - ⊕ RABECHO DE ELÉTRICA NA PAREDE
 - ⊕ RABECHO DE DADOS NO PISO
 - ⊕ RABECHO DE ELÉTRICA NO PISO
 - ⊕ RABECHO DE ELÉTRICA NO TETO
- CONFERRIR POSIÇÃO DE PONTOS EM PLANTA E ALTURA EM ELEVAÇÕES

- LEGENDA HIDRAÚLICA
- PUNTO DE ÁGUA FRIA PAREDE
 - PUNTO DE ÁGUA QUENTE PAREDE
 - SAÍDA DE ESGOTO
 - DRENO AR-CONDICIONADO
 - PUNTO DE GASES MEDICINAIS

- NOTAS GERAIS
1. TODAS AS MEDIDAS EM METROS, EXCETO QUANDO INDICADO.
 2. VERIFICAR MEDIDAS EM OBRA.
 3. EM CASO DE DÚVIDA OU DISCREPÂNCIA CONSULTAR EQUIPE DE ARQUITETURA.
 4. A REPRESENTAÇÃO GRÁFICA DE ESTRUTURAS É APENAS INDICATIVA.
 5. OBSERVAR TODOS OS DETALHES E AMPLIAÇÕES PARA A CORRETA EXECUÇÃO DO PROJETO.
 6. O EXECUTOR DEVE APROVAR QUALQUER MUDANÇA COM EQUIPE DE ARQUITETURA DO CLIENTE.

PROJETO
IDPC | Instituto Dante Pazzanese Centro Pesquisa

CLIENTE
Instituto Dante Pazzanese

LOCAL
Avenida Dante Pazzanese, 500, São Paulo - SP. 04012-909

TÍTULO
PLANTA LOCAÇÃO DE PONTOS - MEZANINO

ETAPA
PE | Projeto Executivo

ESCALA
1:66,67, 1:50,
1:75

DATA
16/10/2025

ARQUIVO
251008_IDPC_PE_R00.pln

REVISÃO


FOLHA

100.52

COTA SETE MEIA ZERO ARQUITETURA

Rua Vitorino Carmilo, 465
Barra Funda - São Paulo
01153-000 +55 11 3667 2772
www.cota760.com.br

ARQUITETO RESPONSÁVEL
Luis Guilherme Alves Rossi
CAU: A161564-5

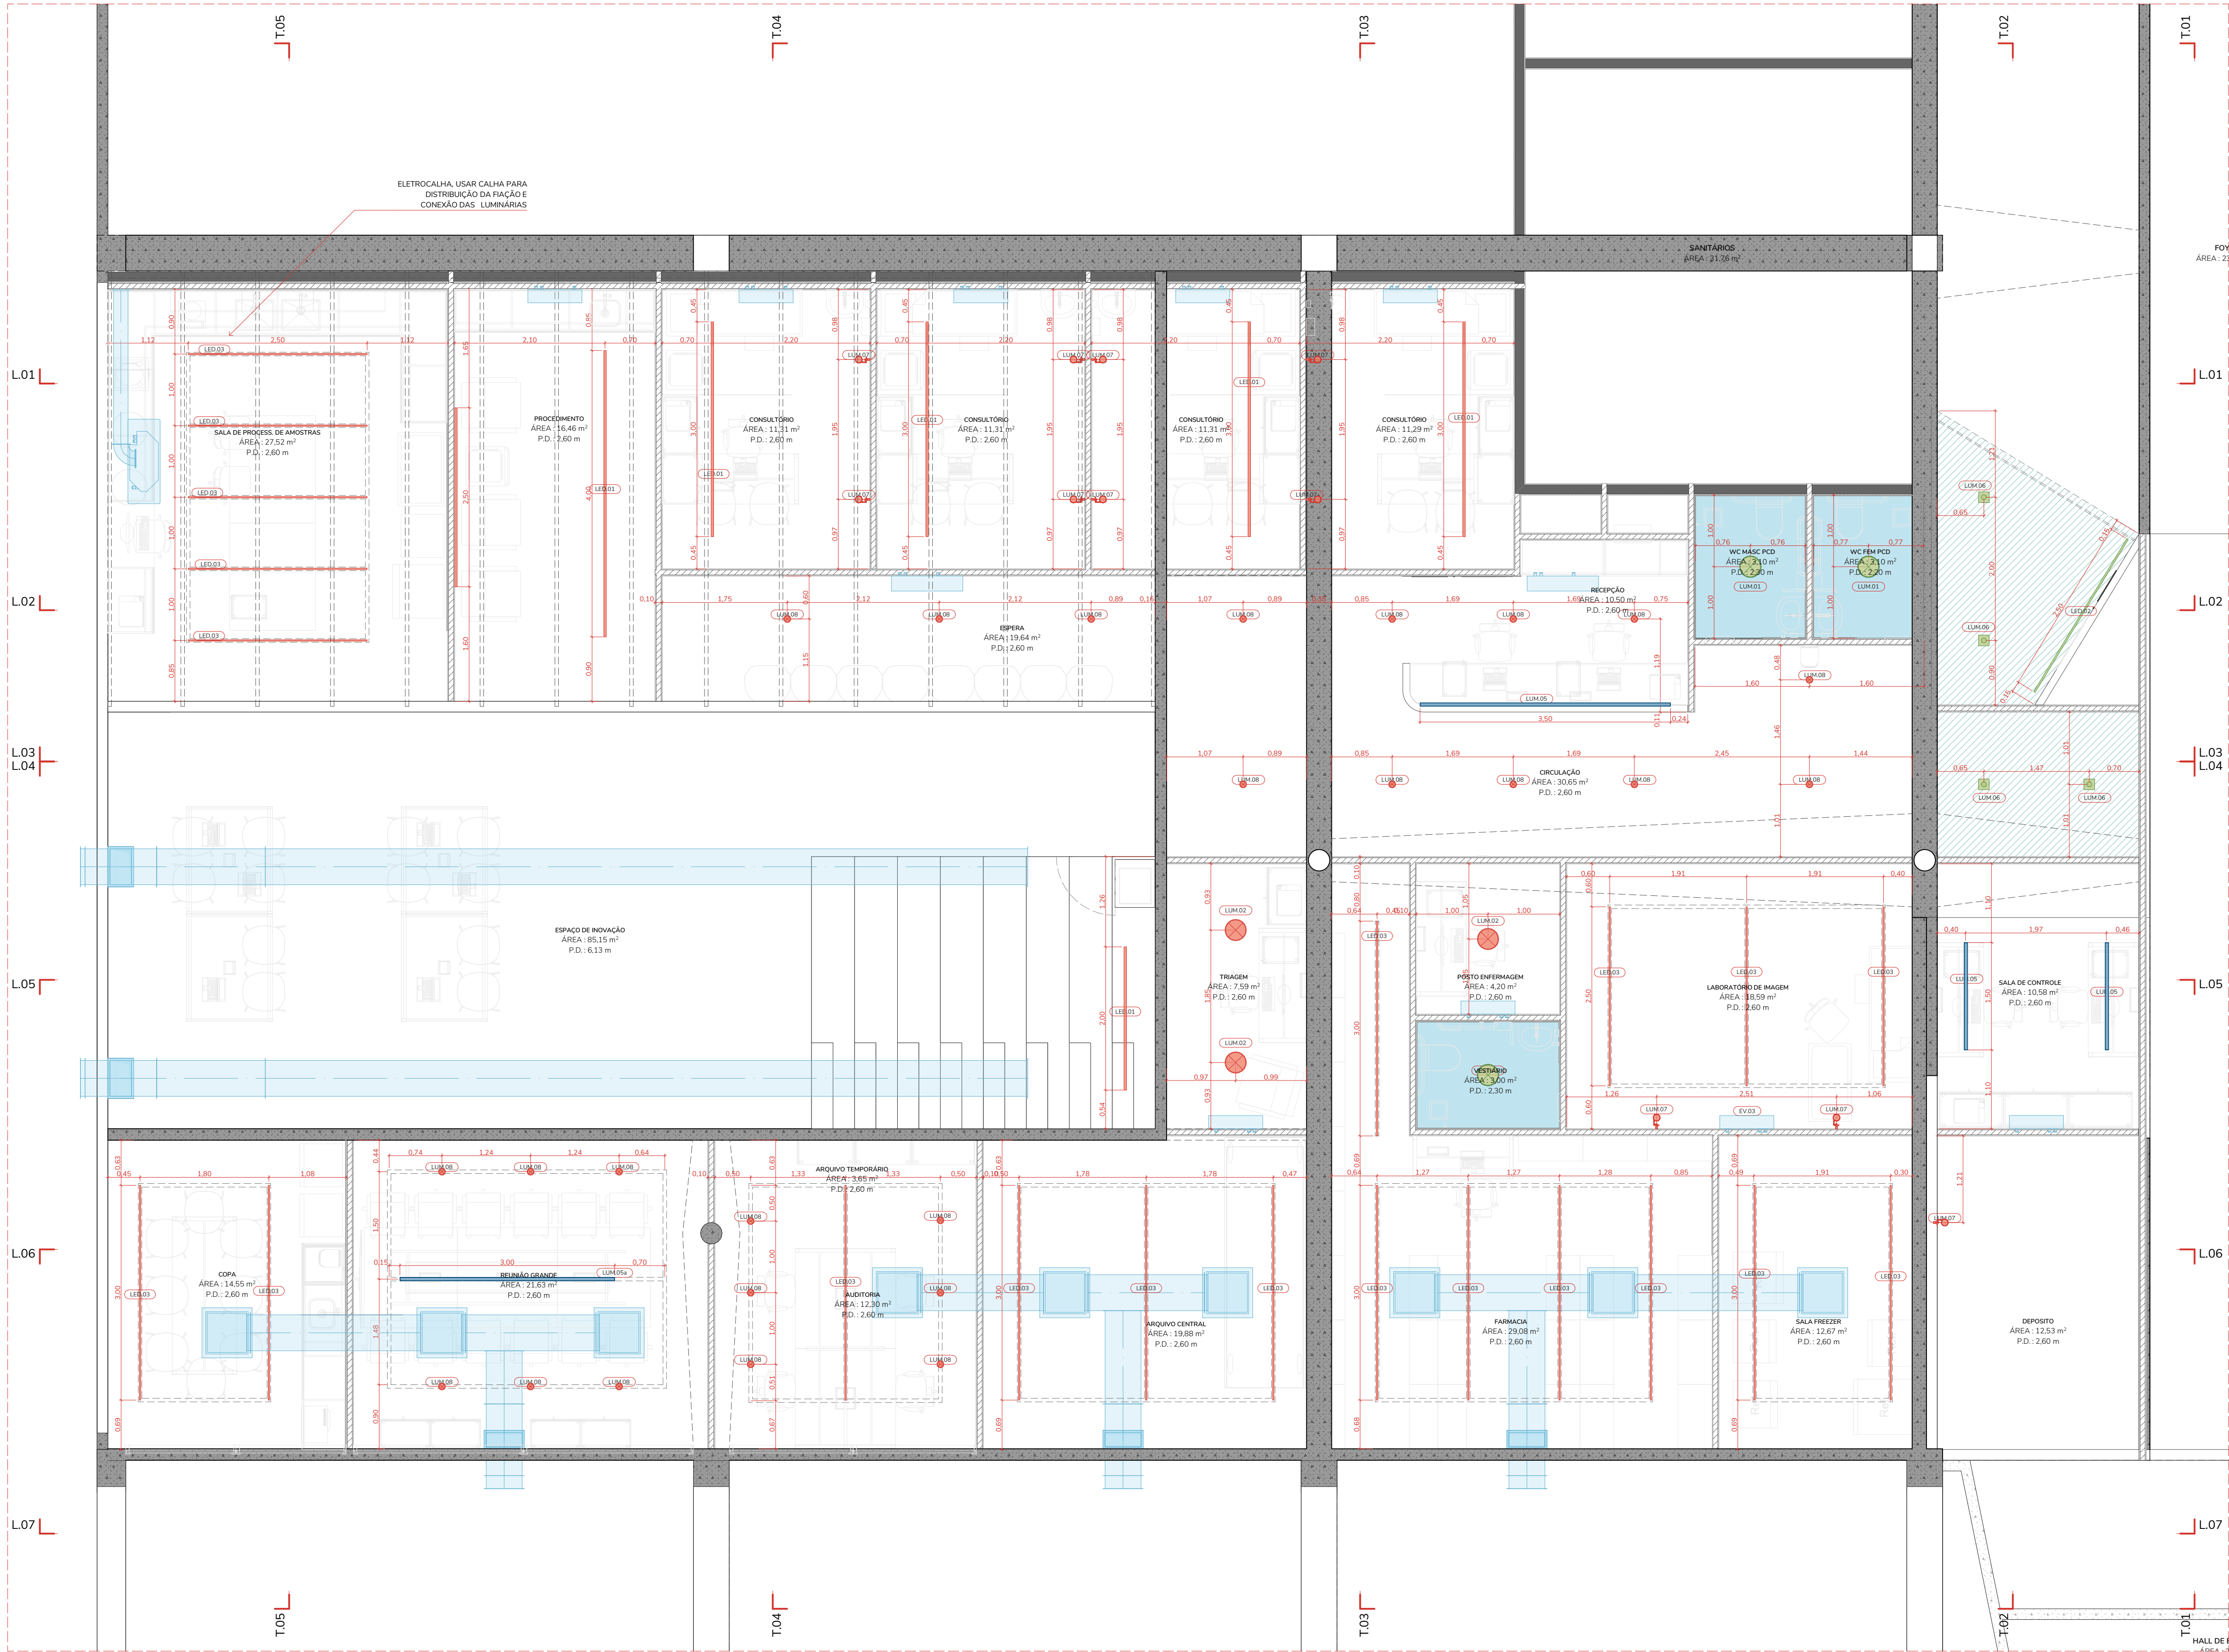

PL100.61 PLANTA FORRO E ILUMINAÇÃO - TÉRREO

1:50

REV.	DESCRIÇÃO	MODIFICADO POR	DATA

LEGENDA	
FIXAÇÃO	
	Embutido
	Pendente
	Sobrepôr

LEGENDA Luminárias	
COD.	MODELO
L01	Perfil de LED de Sobrepôr
L02	Perfil de LED de embutir
L03	Perfil de LED de sobrepôr ou Led Tubular TS (FIXAÇÃO ELETROCALHA)
LUM01	Plafon de embutir Redondo
LUM02	Plafon de Sobrepôr Redondo
LUM03	Plafon de embutir Redondo Pequeno
LUM04	Arandela Linear - Luz Indireta
LUM05	Perfil linear com luz indireta e direta
LUM05a	Perfil linear com luz indireta e direta
LUM06	Spot de Embutir Direcional
LUM07	Arandela
LUM08	Spot Direcional
LUM09	Plafon de Sobrepôr

LEGENDA FORROS	
ID	TIPO DE FORRO
02	Forro de Gesso RU
03	Forro de Gesso ST
05	Forro Acústico


NOTAS GERAIS
1. TODAS AS MEDIDAS EM METROS, EXCETO QUANDO INDICADO.
2. VERIFICAR MEDIDAS EM OBRA.
3. EM CASO DE DÚVIDA OU DISCREPÂNCIA CONSULTAR EQUIPE DE ARQUITETURA.
4. A REPRESENTAÇÃO GRÁFICA DE ESTRUTURA É APENAS INDICATIVA.
5. OBSERVAR TODOS OS DETALHES E AMPLIAÇÕES PARA A CORRETA EXECUÇÃO DO PROJETO.
6. O EXECUTOR DEVE APROVAR QUALQUER MUDANÇA COM EQUIPE DE ARQUITETURA DO CLIENTE.

PROJETO
IDPC | Instituto Dante Pazzanese Centro Pesquisa
CLIENTE
Instituto Dante Pazzanese
LOCAL
Avenida Dante Pazzanese, 500, São Paulo - SP. 04012-909

Rua Vitorino Carmilo, 465
Barra Funda - São Paulo
01153-000 +55 11 3667 2772
www.cota760.com.br

ARQUITETO RESPONSÁVEL
Luis Guilherme Alves Rossi
CAU: A161564-5

TÍTULO
PLANTA FORRO E ILUMINAÇÃO - TÉRREO
ETAPA
PE | Projeto Executivo
DATA
16/10/2025
ESCALA
1:50, 1:1
ARQUIVO
251008_IDPC_PE_R00.pln
REVISÃO
FOLHA
100.61

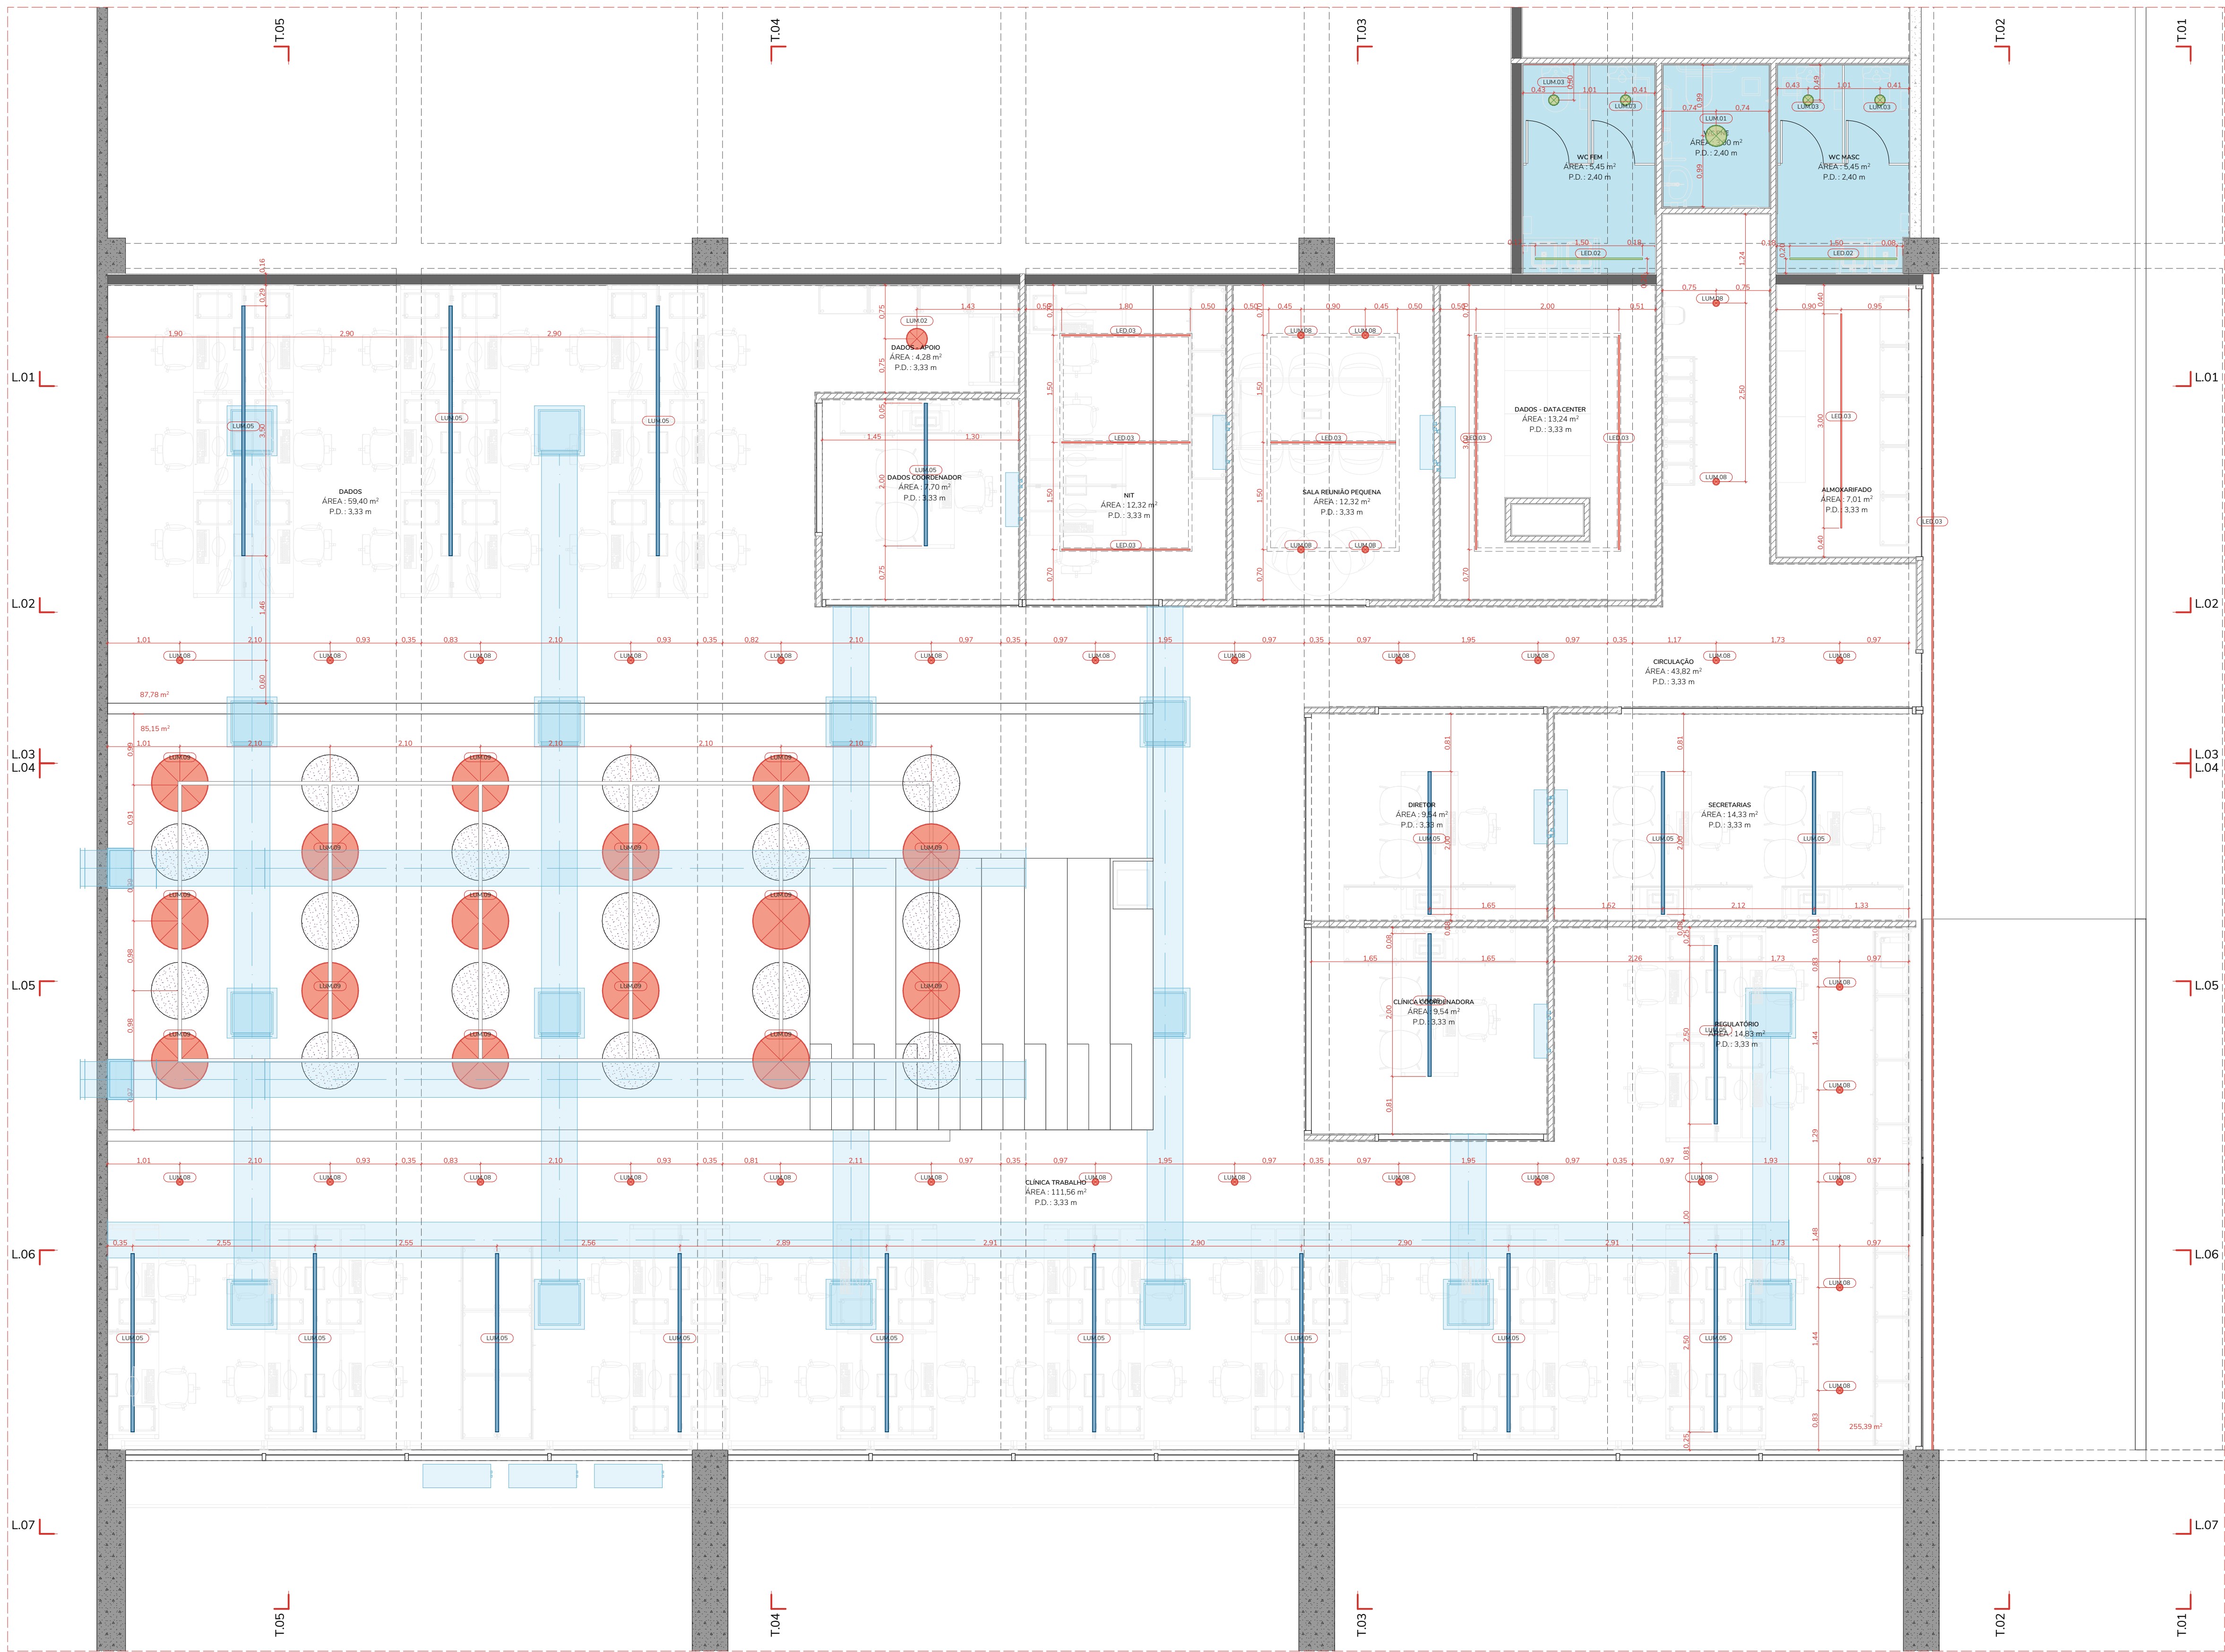


PL100.62 PLANTA FORRO E ILUMINAÇÃO - MEZANINO
1:50

REV.	DESCRIÇÃO	MODIFICADO POR	DATA


LEGENDA	
FIXAÇÃO	
	Embutido
	Pendente
	Sobrepôr
LEGENDA Luminárias	
COD.	MODELO
LUM.01	Perfil de LED de Sobrepôr
LUM.02	Perfil de LED de embutir
LUM.03	Perfil de LED de sobrepôr ou Led Tubular TS (FIXAÇÃO ELÉTRICA ALTA)
LUM.01	Plafon de embutir Redondo
LUM.02	Plafon de Sobrepôr Redondo
LUM.03	Plafon de embutir Redondo Pequeno
LUM.04	Arandela Linear - Luz Indireta
LUM.05	Perfil linear com luz indireta e direta
LUM.05a	Perfil linear com luz indireta e direta
LUM.06	Spot de Embutir Direcional
LUM.07	Arandela
LUM.08	Spot Direcional
LUM.09	Plafon de Sobrepôr

LEGENDA FORROS	
ID	TIPO DE FORRO
02	Forro de Gesso RU
03	Forro de Gesso ST
05	Forro Acústico


NOTAS GERAIS
1. TODAS AS MEDIDAS EM METROS, EXCETO QUANDO INDICADO.
2. VERIFICAR MEDIDAS EM OBRA.
3. EM CASO DE DÚVIDA OU DISCREPÂNCIA CONSULTAR EQUIPE DE ARQUITETURA.
4. A REPRESENTAÇÃO GRÁFICA DE ESTRUTURA É APENAS INDICATIVA.
5. OBSERVAR TODOS OS DETALHES E AMPLIAÇÕES PARA A CORRETA EXECUÇÃO DO PROJETO.
6. O EXECUTOR DEVE APROVAR QUALQUER MUDANÇA COM EQUIPE DE ARQUITETURA DO CLIENTE.

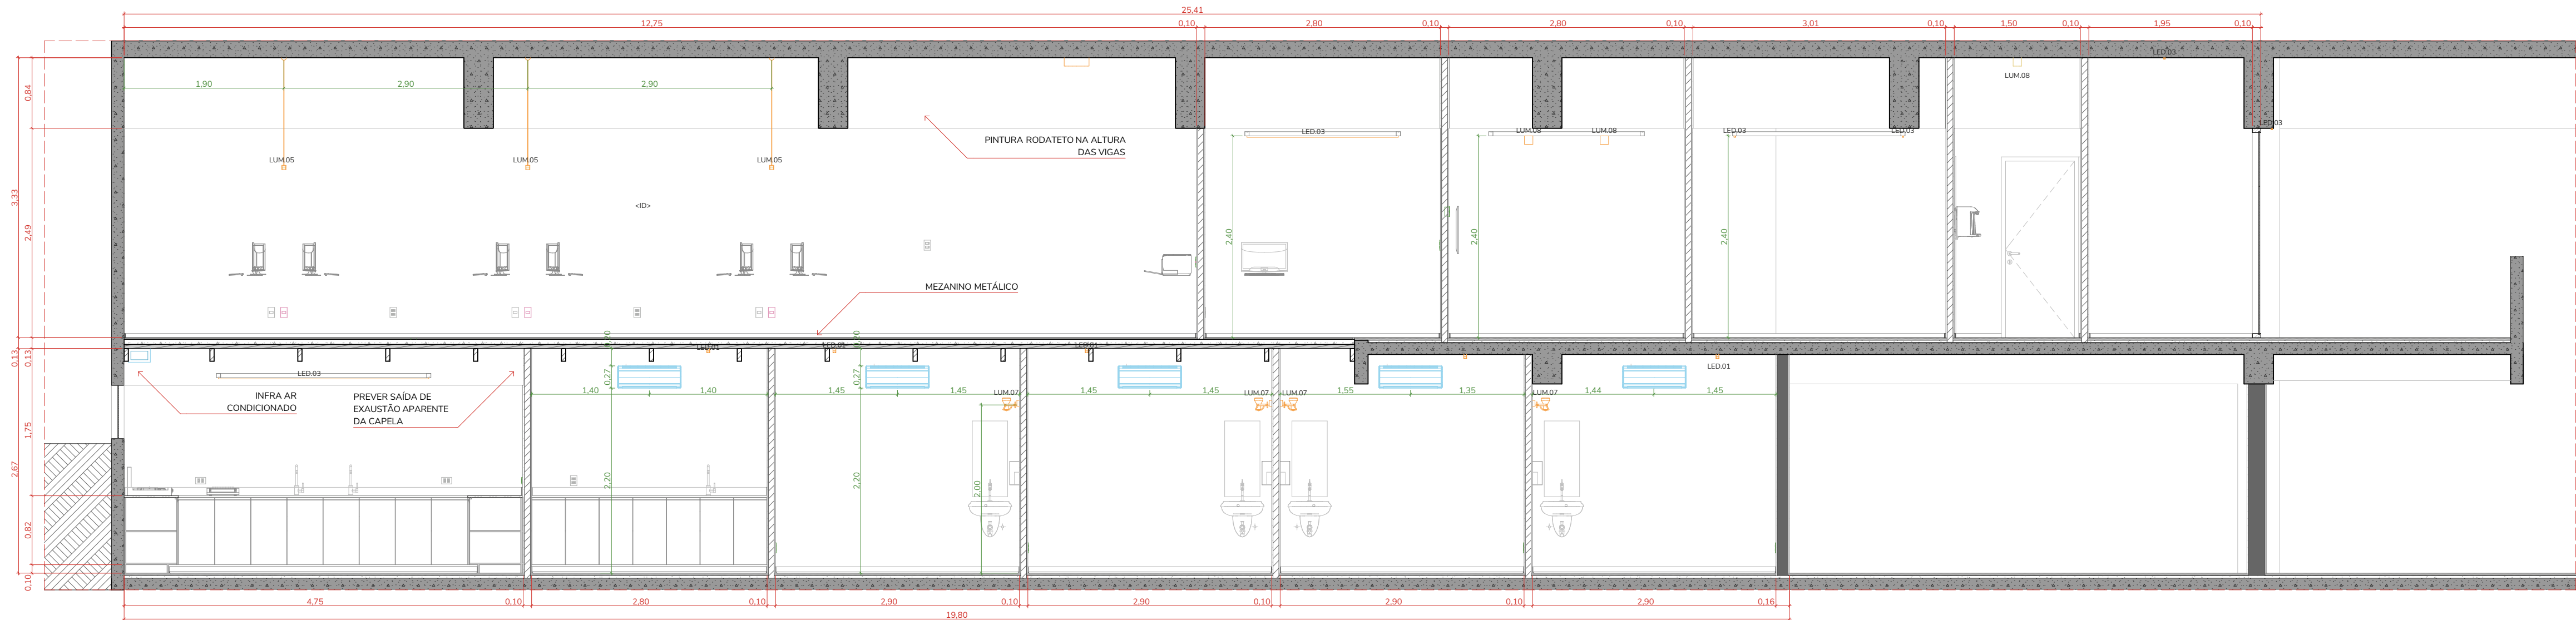

L01 CORTE LONGITUDINAL
1:50

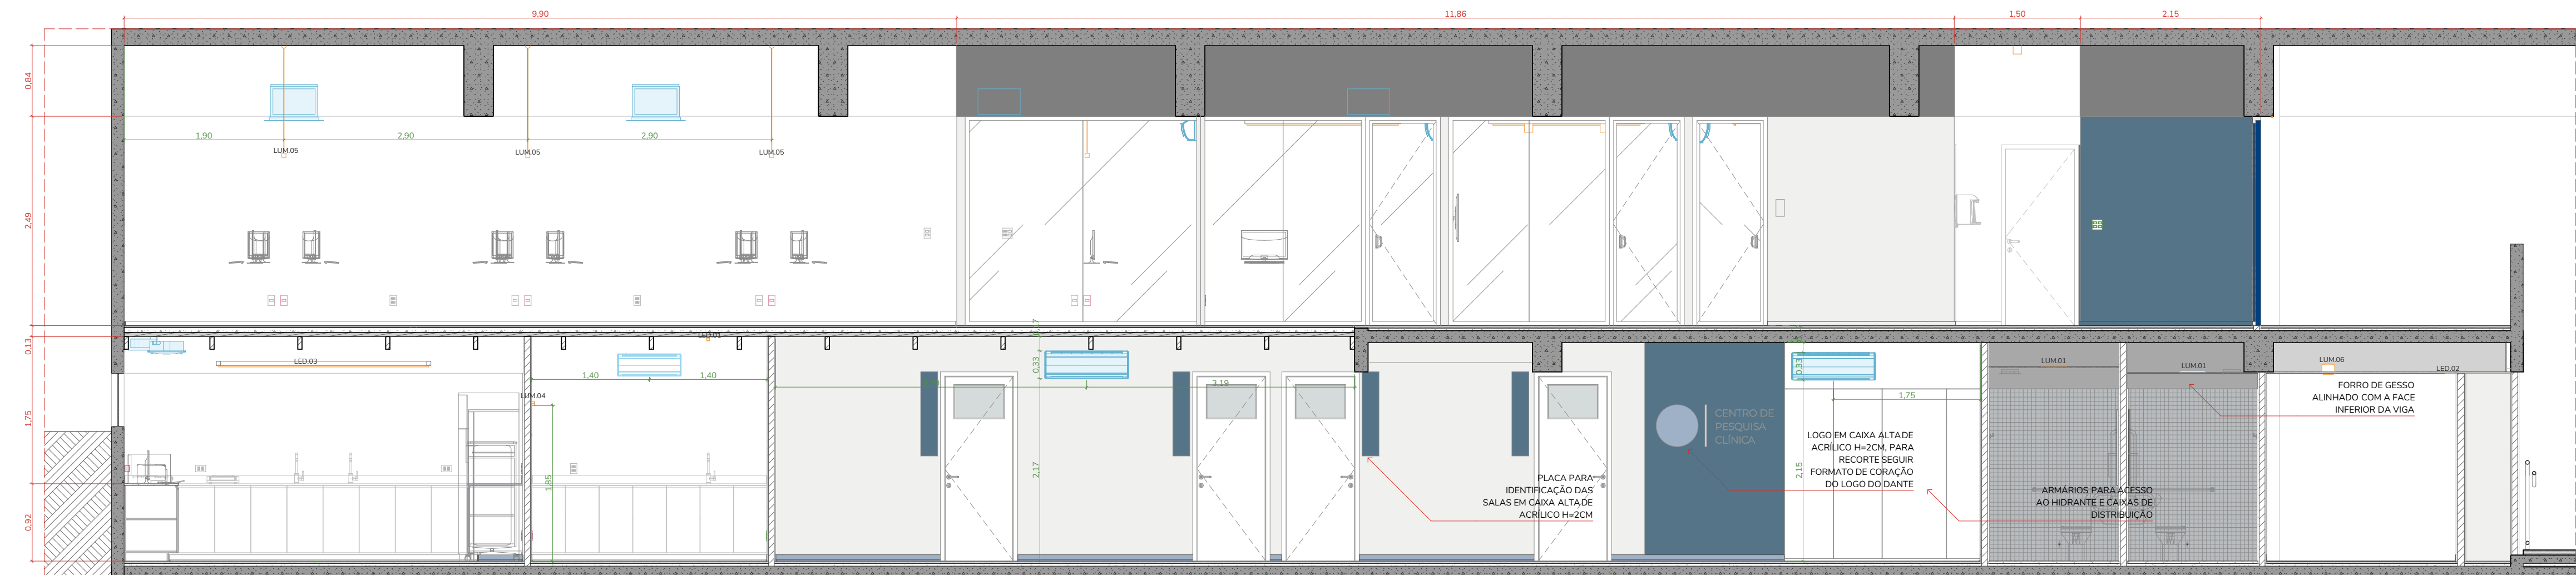

L02 CORTE LONGITUDINAL
1:50

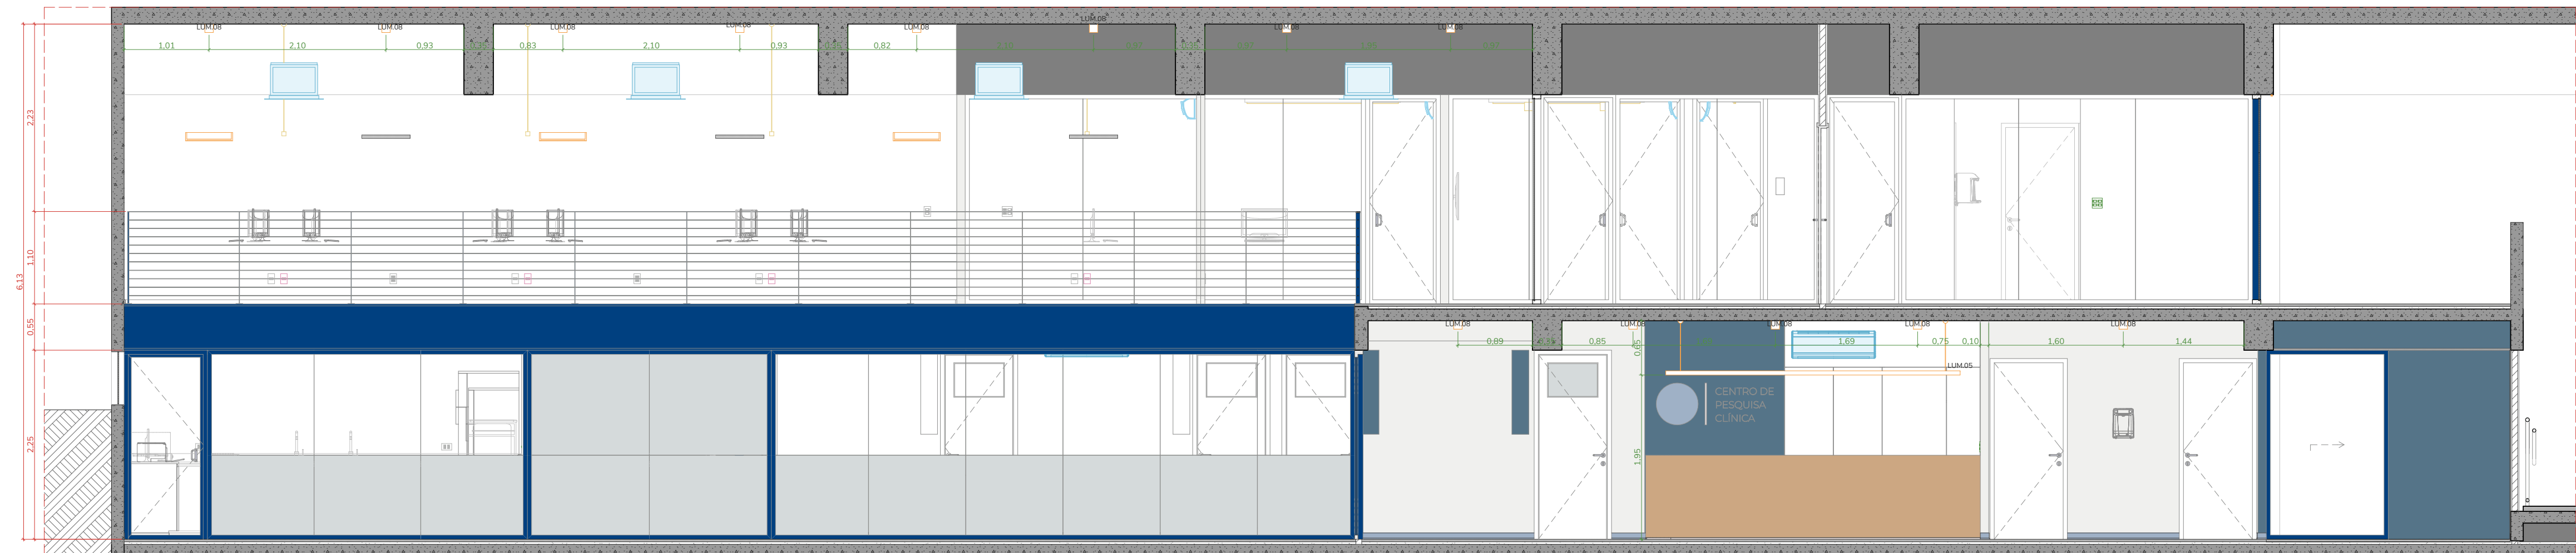

L03 CORTE LONGITUDINAL
1:50

REV.	DESCRIÇÃO	MODIFICADO POR	DATA

NOTAS GERAIS
1. TODAS AS MEDIDAS EM METROS, EXCETO QUANDO INDICADO.
2. VERIFICAR MEDIDAS EM OBRA.
3. EM CASO DE DÚVIDA OU DISCREPÂNCIA CONSULTAR EQUIPE DE ARQUITETURA.
4. A REPRESENTAÇÃO GRÁFICA DE ESTRUTURA É APENAS INDICATIVA.
5. OBSERVAR TODOS OS DETALHES E AMPLIAÇÕES PARA A CORRETA EXECUÇÃO DO PROJETO.
6. O EXECUTOR DEVE APROVAR QUALQUER MUDANÇA COM EQUIPE DE ARQUITETURA DO CLIENTE.

PROJETO
IDPC | Instituto Dante Pazzanese Centro Pesquisa

CLIENTE
Instituto Dante Pazzanese

LOCAL
Avenida Dante Pazzanese, 500, São Paulo - SP. 04012-909

TÍTULO
CORTE LONG.

ETAPA
PE | Projeto Executivo

ESCALA
1:50

ARQUIVO
251008_IDPC_PE_R00.pln


REVISÃO

FOLHA


Luis Guilherme Alves Rossi
CAU: A161564-5

COTA
SETE
MEIA
ZERO
ARQUITETURA


Rua Vitorino Carmilo, 465
Barra Funda - São Paulo
01153-000 +55 11 3667 2772
www.cota760.com.br

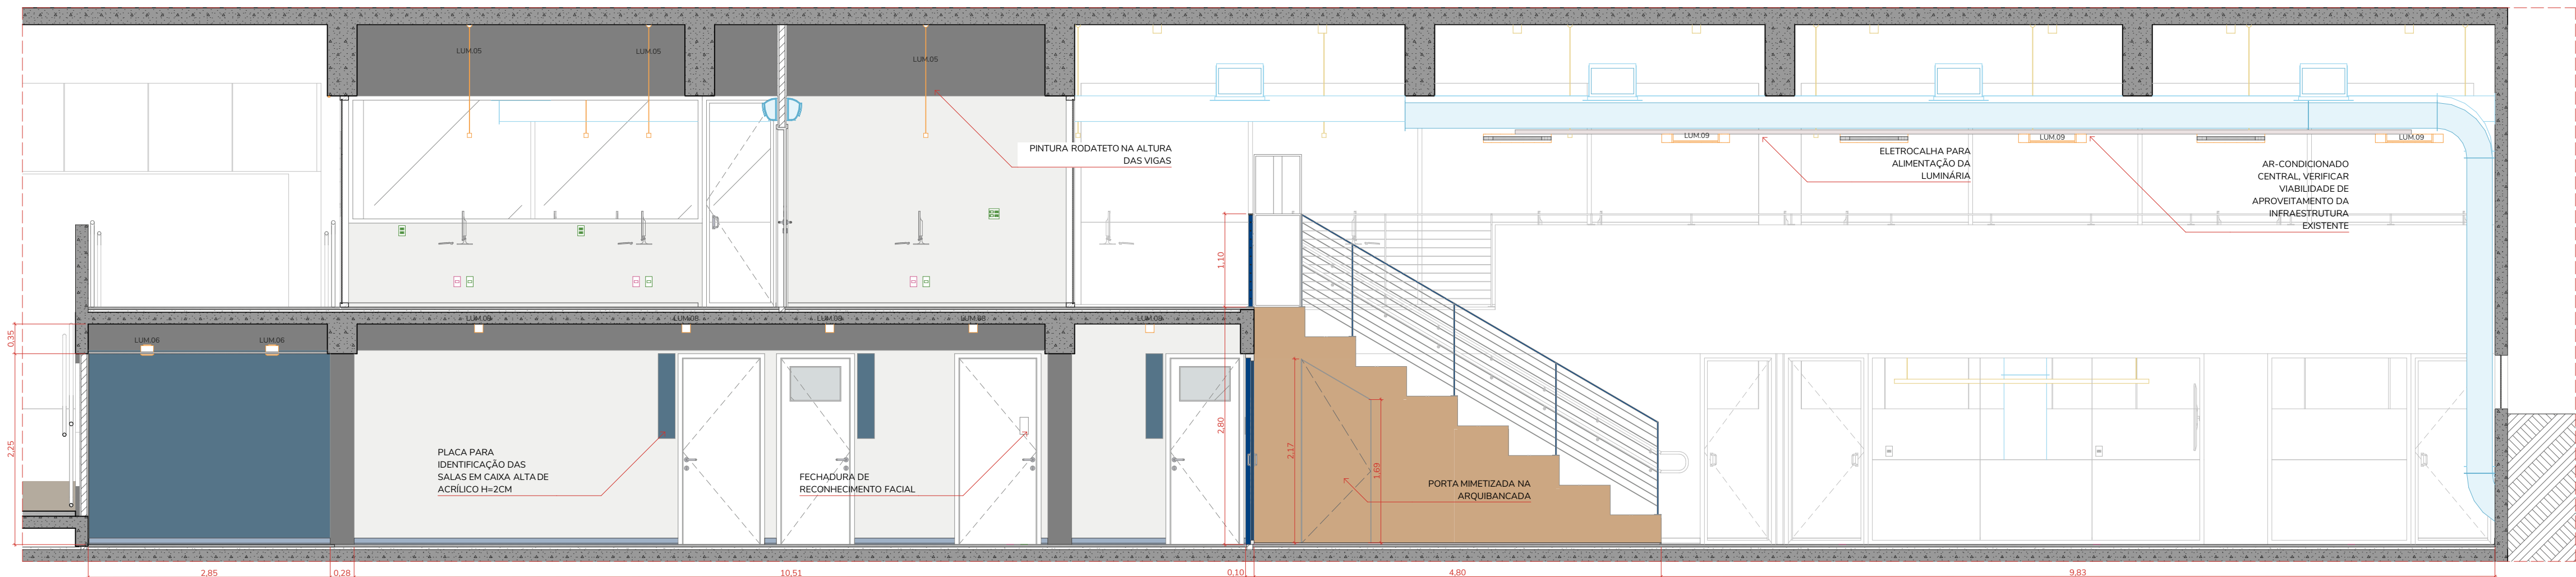

L04 CORTE LONGITUDINAL
1:50

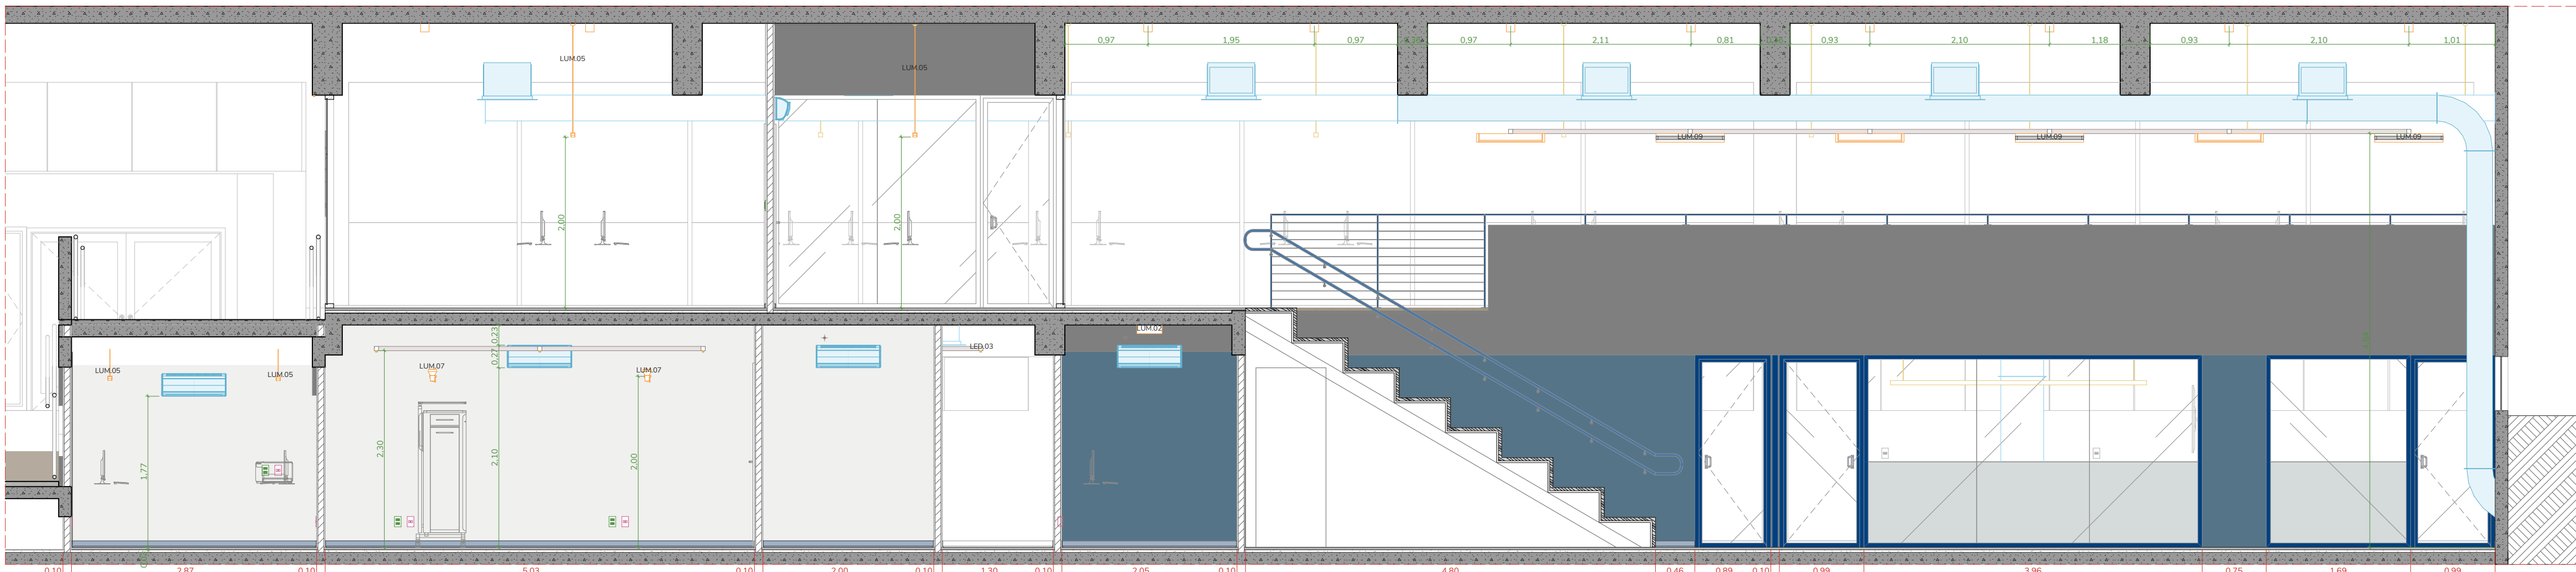


L05 CORTE LONGITUDINAL
1:50

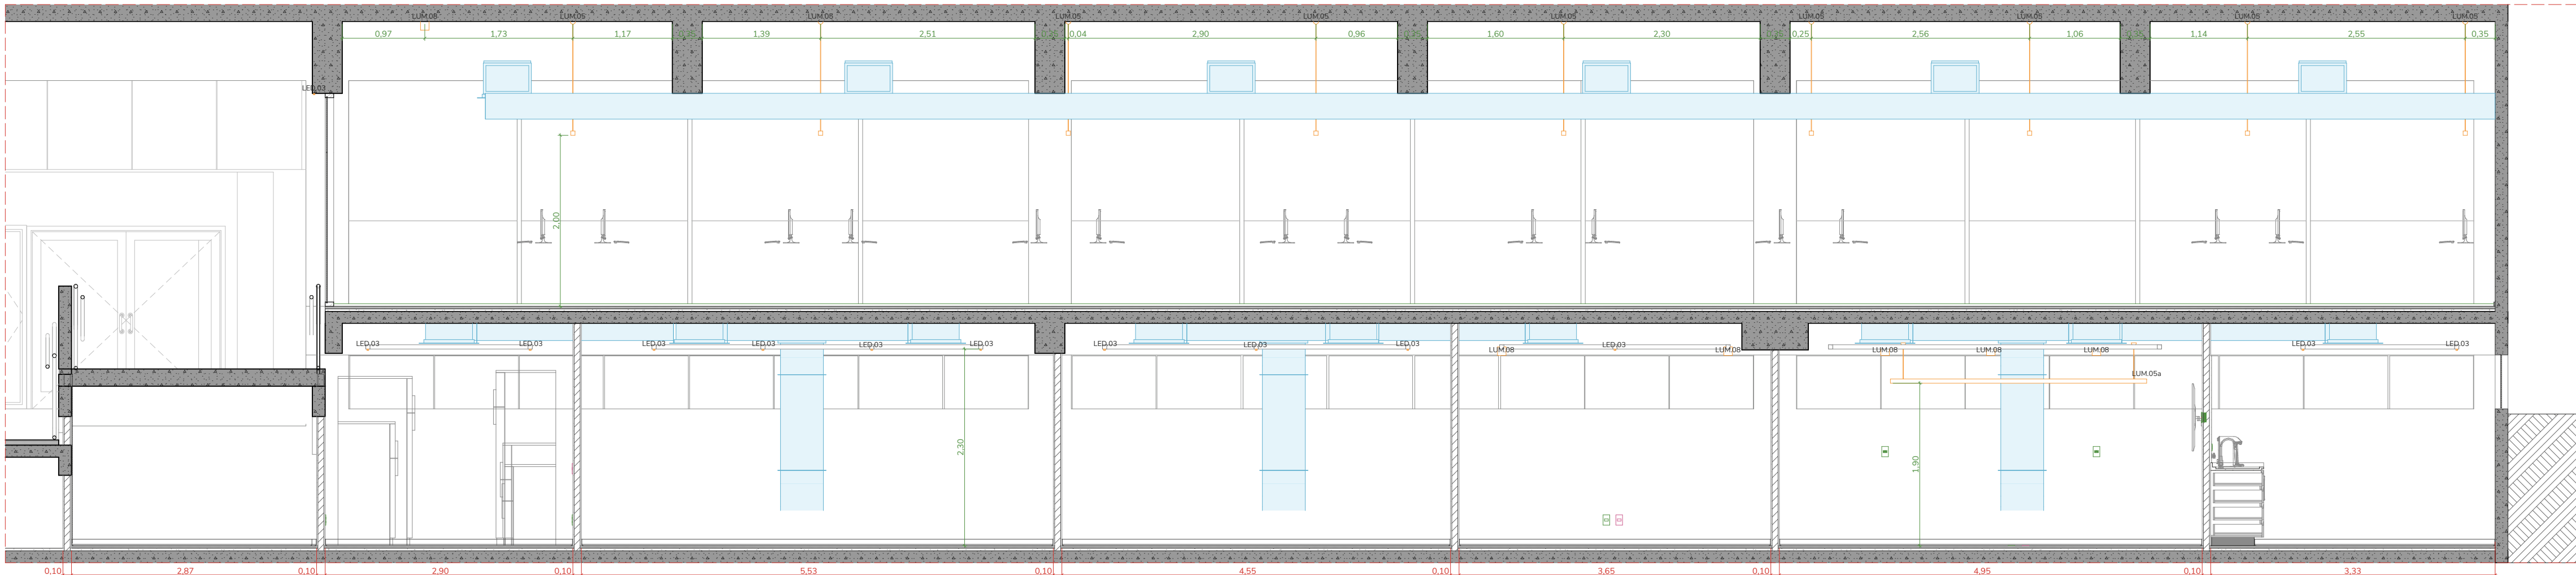


L06 CORTE LONGITUDINAL
1:50

REV.	DESCRIÇÃO	MODIFICADO POR	DATA


NOTAS GERAIS
1. TODAS AS MEDIDAS EM METROS, EXCETO QUANDO INDICADO.
2. VERIFICAR MEDIDAS EM OBRA.
3. EM CASO DE DÚVIDA OU DISCREPÂNCIA CONSULTAR EQUIPE DE ARQUITETURA.
4. A REPRESENTAÇÃO GRÁFICA DE ESTRUTURA É APENAS INDICATIVA.
5. OBSERVAR TODOS OS DETALHES E AMPLIAÇÕES PARA A CORRETA EXECUÇÃO DO PROJETO.
6. O EXECUTOR DEVE APROVAR QUALQUER MUDANÇA COM EQUIPE DE ARQUITETURA E/OU CLIENTE.

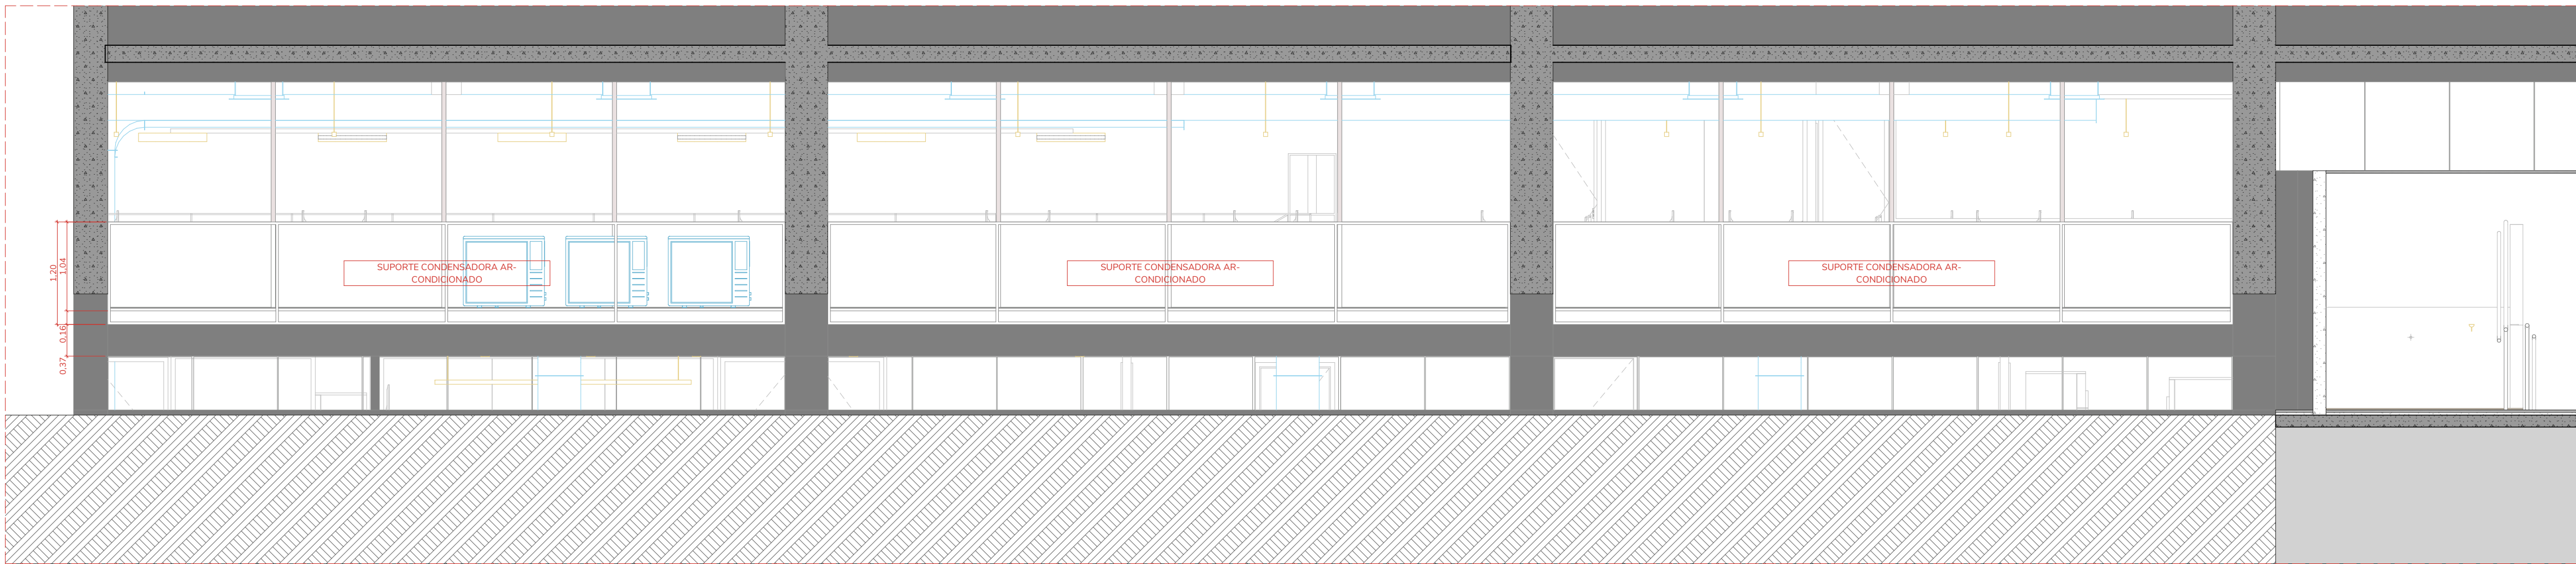

L.07 CORTE LONGITUDINAL
1:50

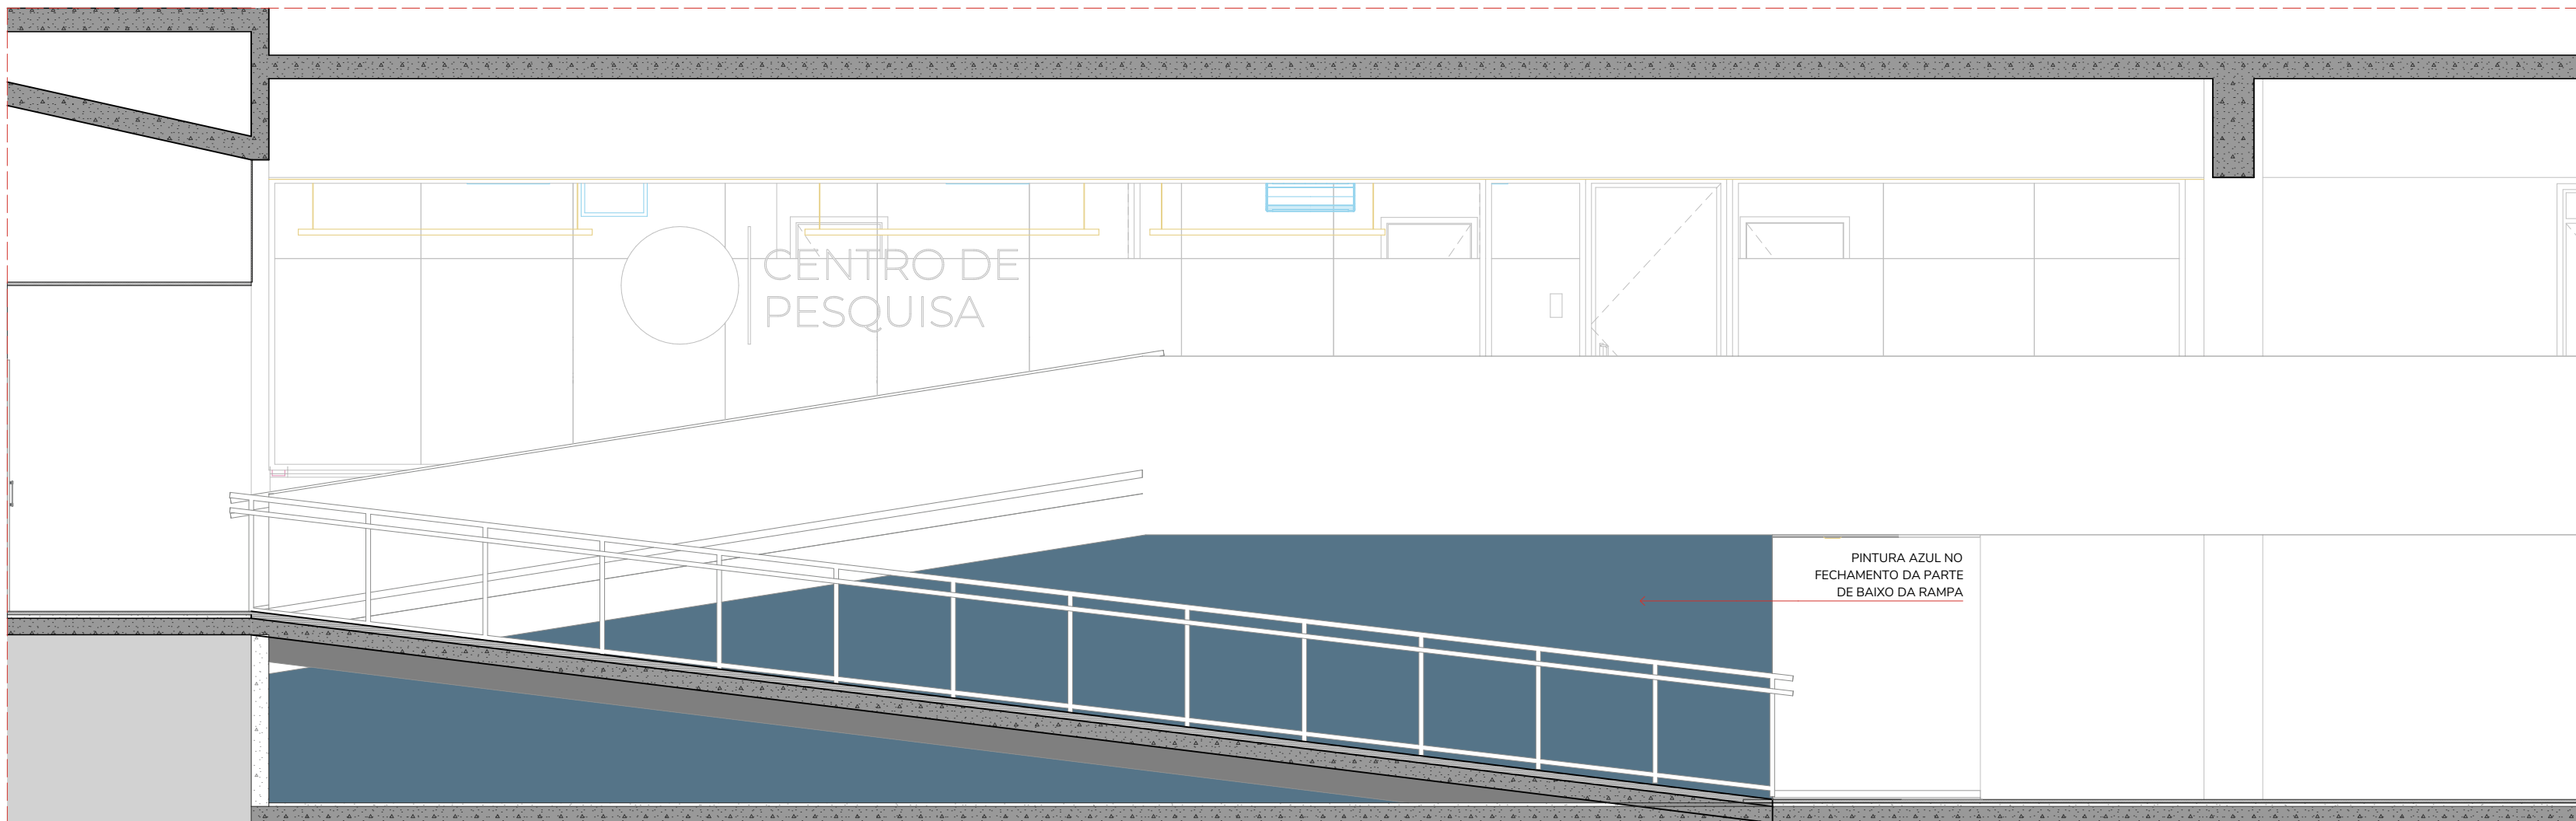


T.01 CORTE TRANSVERSAL
1:50

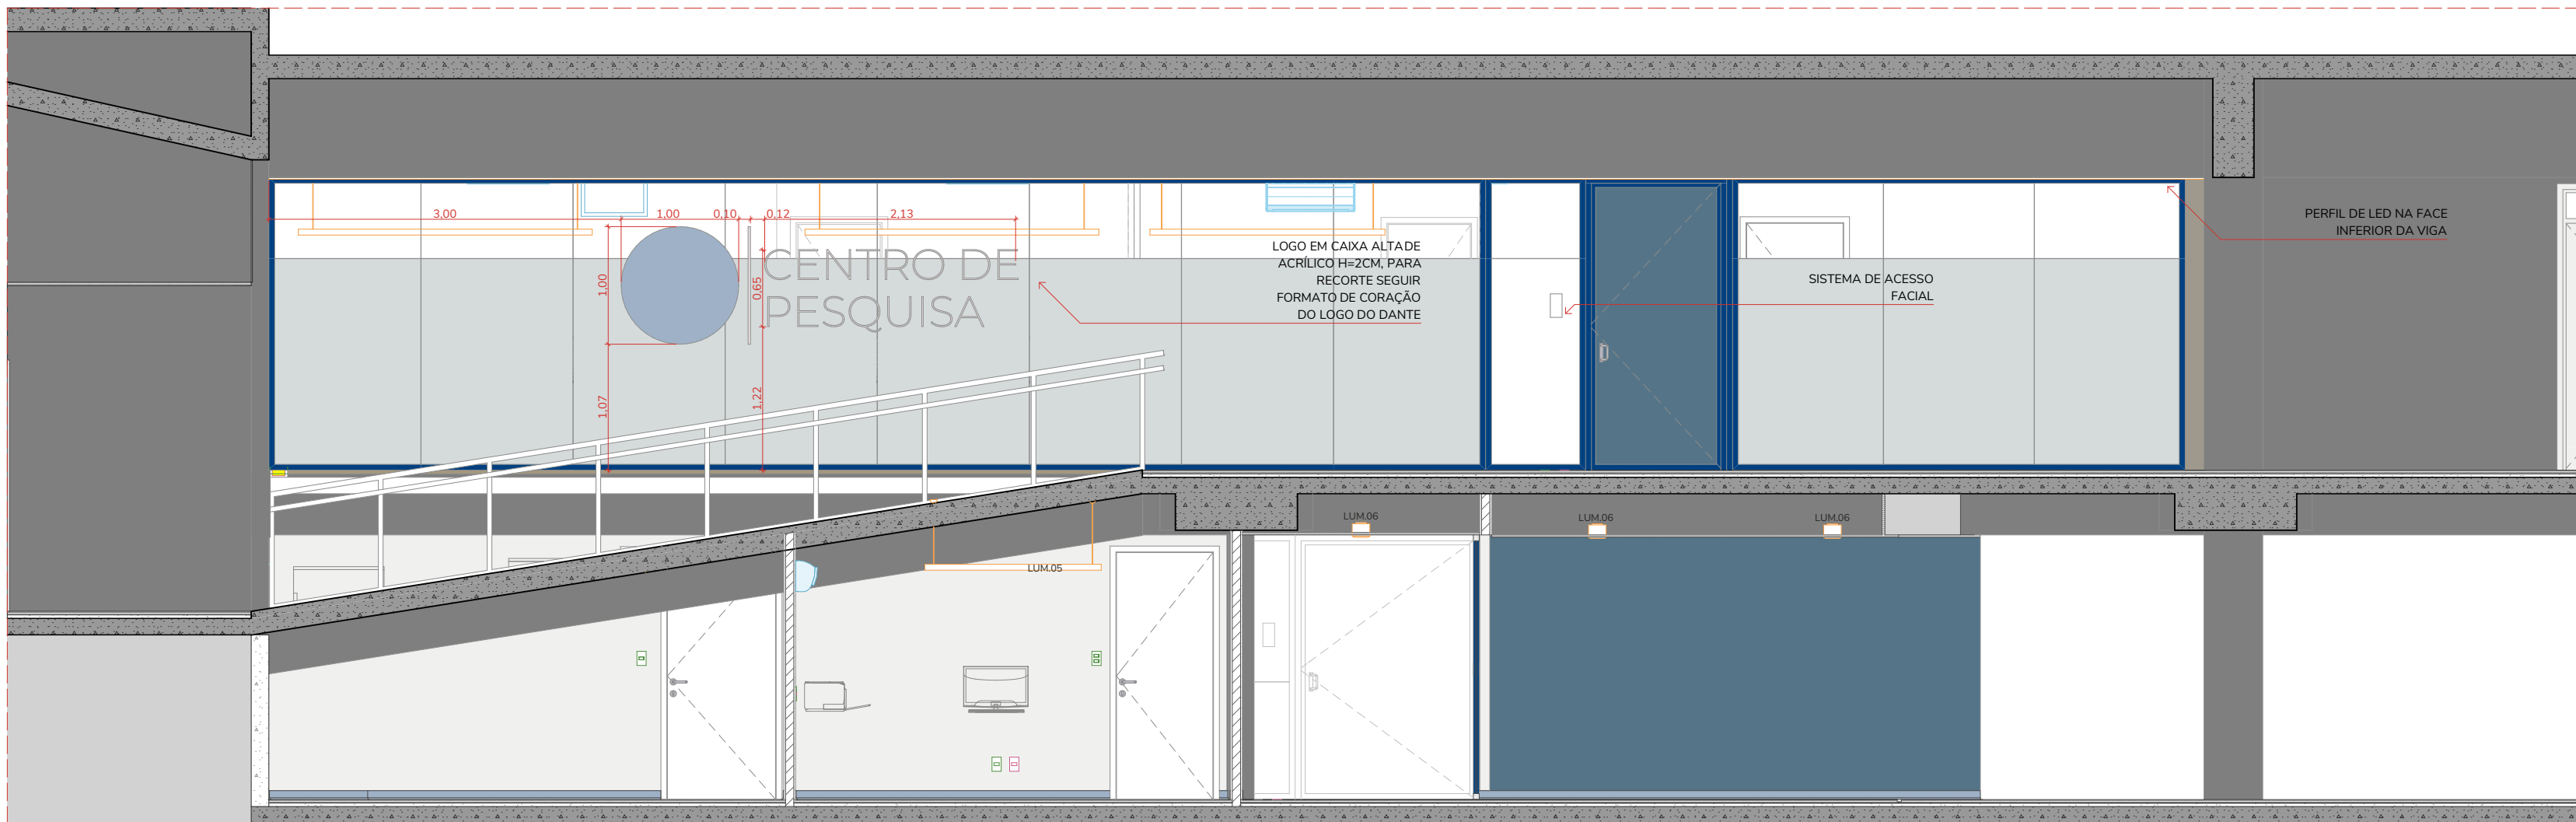


T.02 CORTE TRANSVERSAL
1:50

REV.	DESCRIÇÃO	MODIFICADO POR	DATA


NOTAS GERAIS
1. TODAS AS MEDIDAS EM METROS, EXCETO QUANDO INDICADO.
2. VERIFICAR MEDIDAS EM OBRA.
3. EM CASO DE DÚVIDA OU DISCREPÂNCIA CONSULTAR EQUIPE DE ARQUITETURA.
4. A REPRESENTAÇÃO GRÁFICA DE ESTRUTURA É APENAS INDICATIVA.
5. OBSERVAR TODOS OS DETALHES E AMPLIAÇÕES PARA A CORRETA EXECUÇÃO DO PROJETO.
6. O EXECUTOR DEVE APROVAR QUALQUER MUDANÇA COM EQUIPE DE ARQUITETURA E/OU CLIENTE.

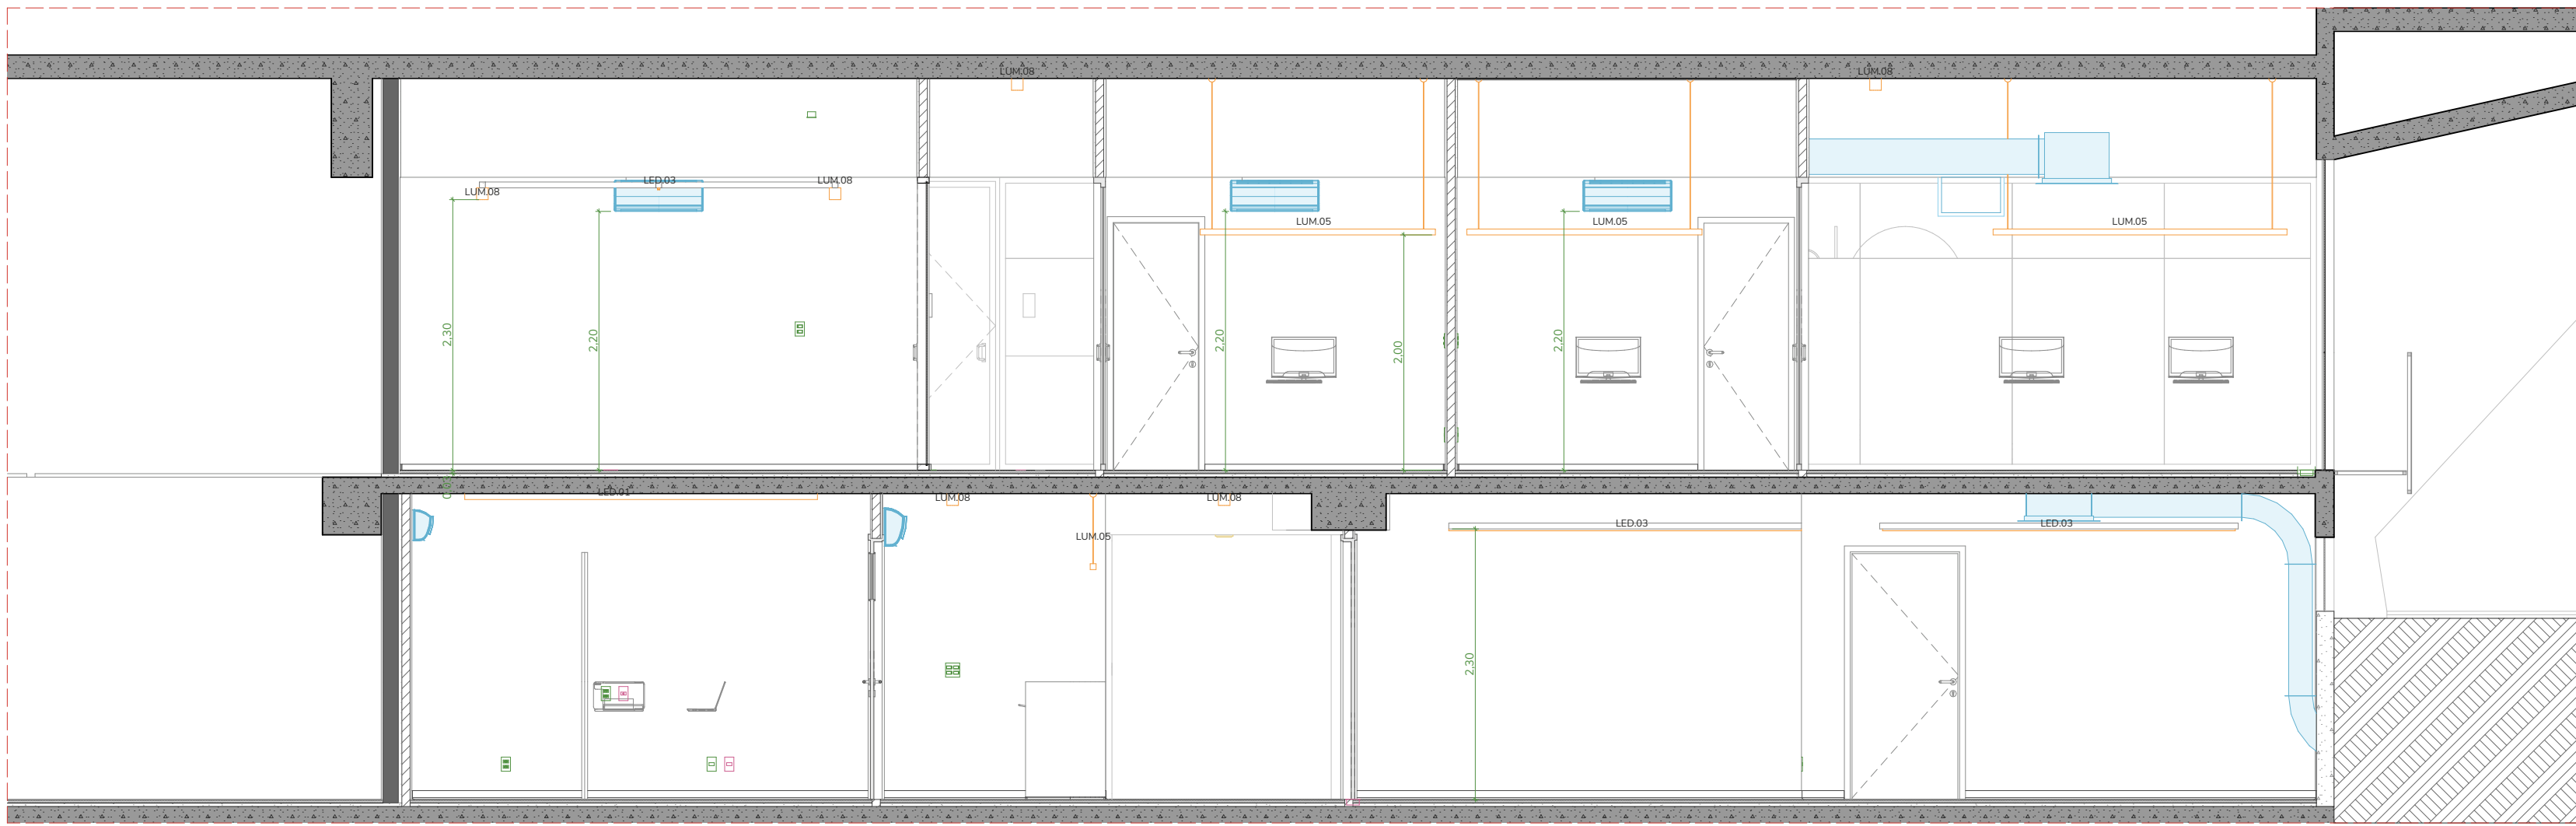

T.03 CORTE TRANSVERSAL
1:50

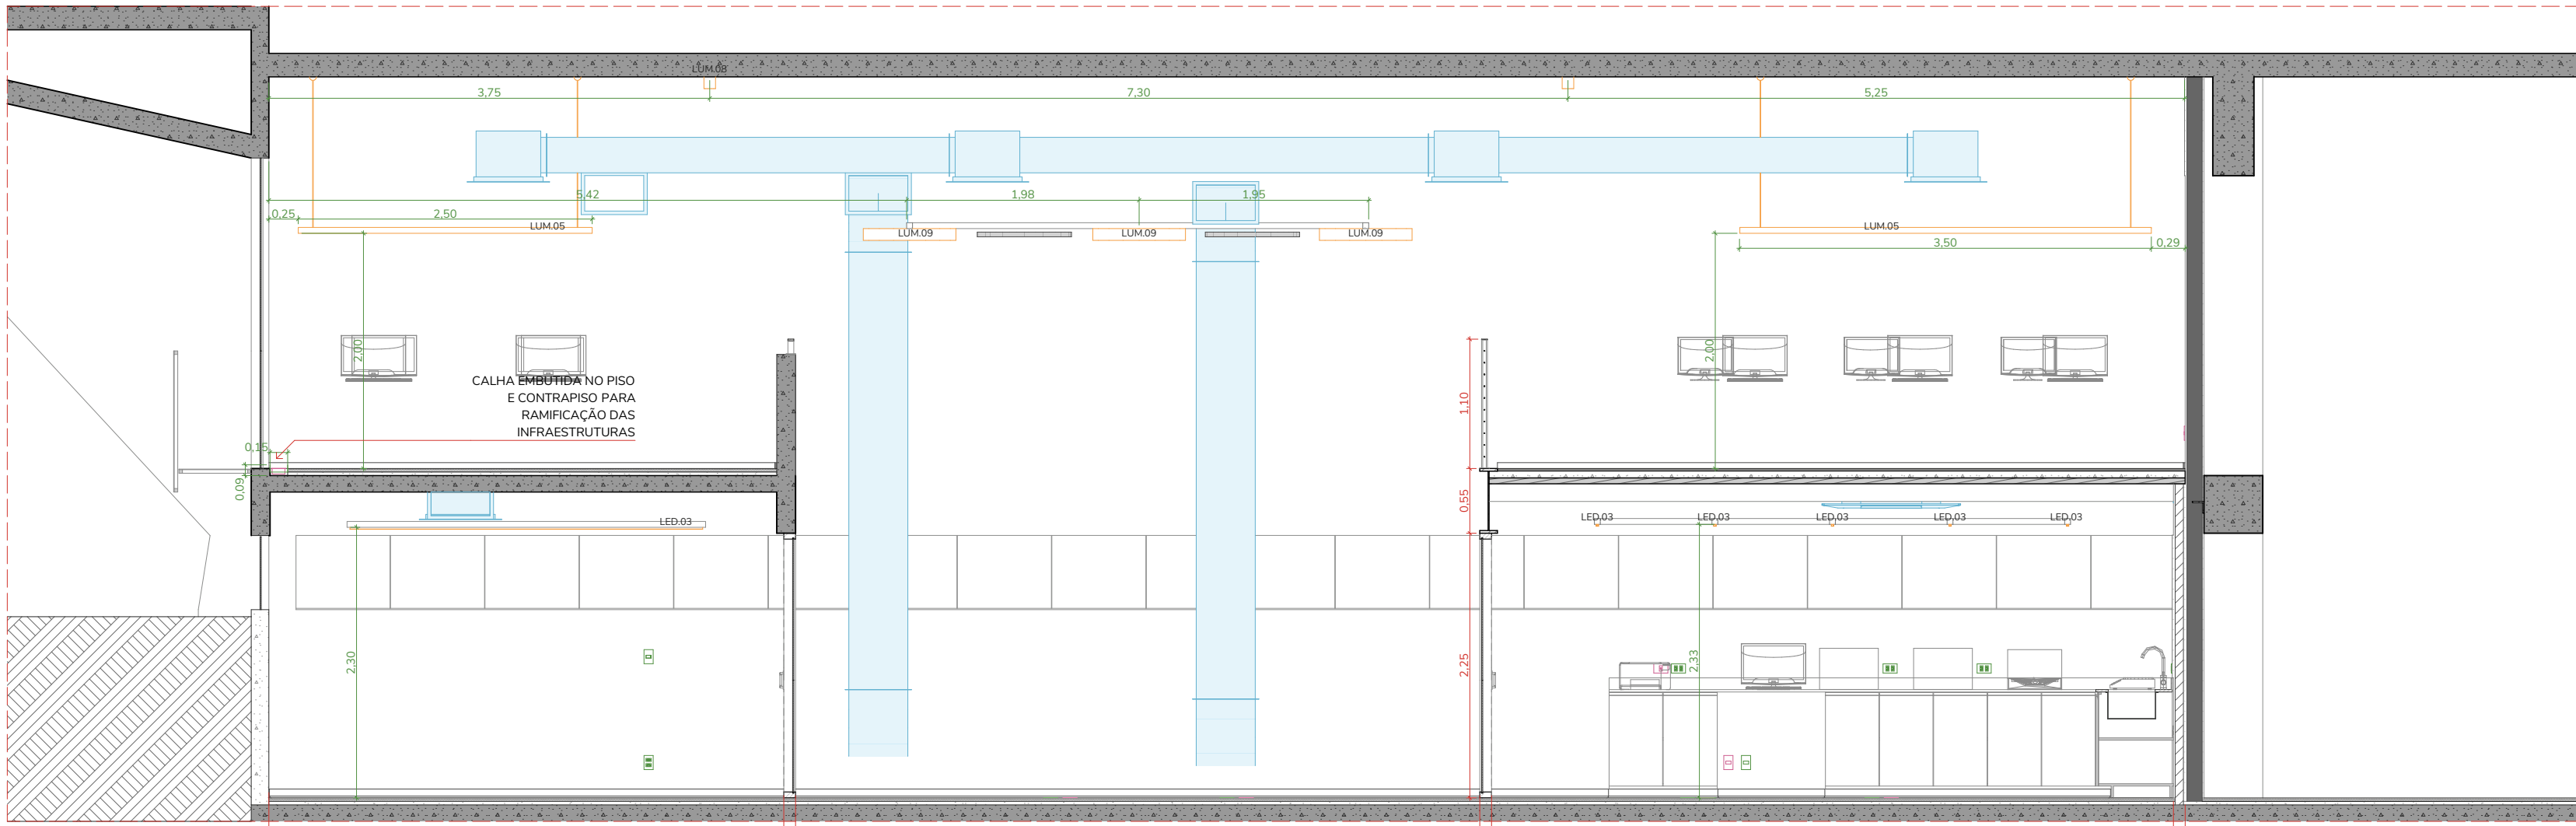

T.05 CORTE TRANSVERSAL
1:50

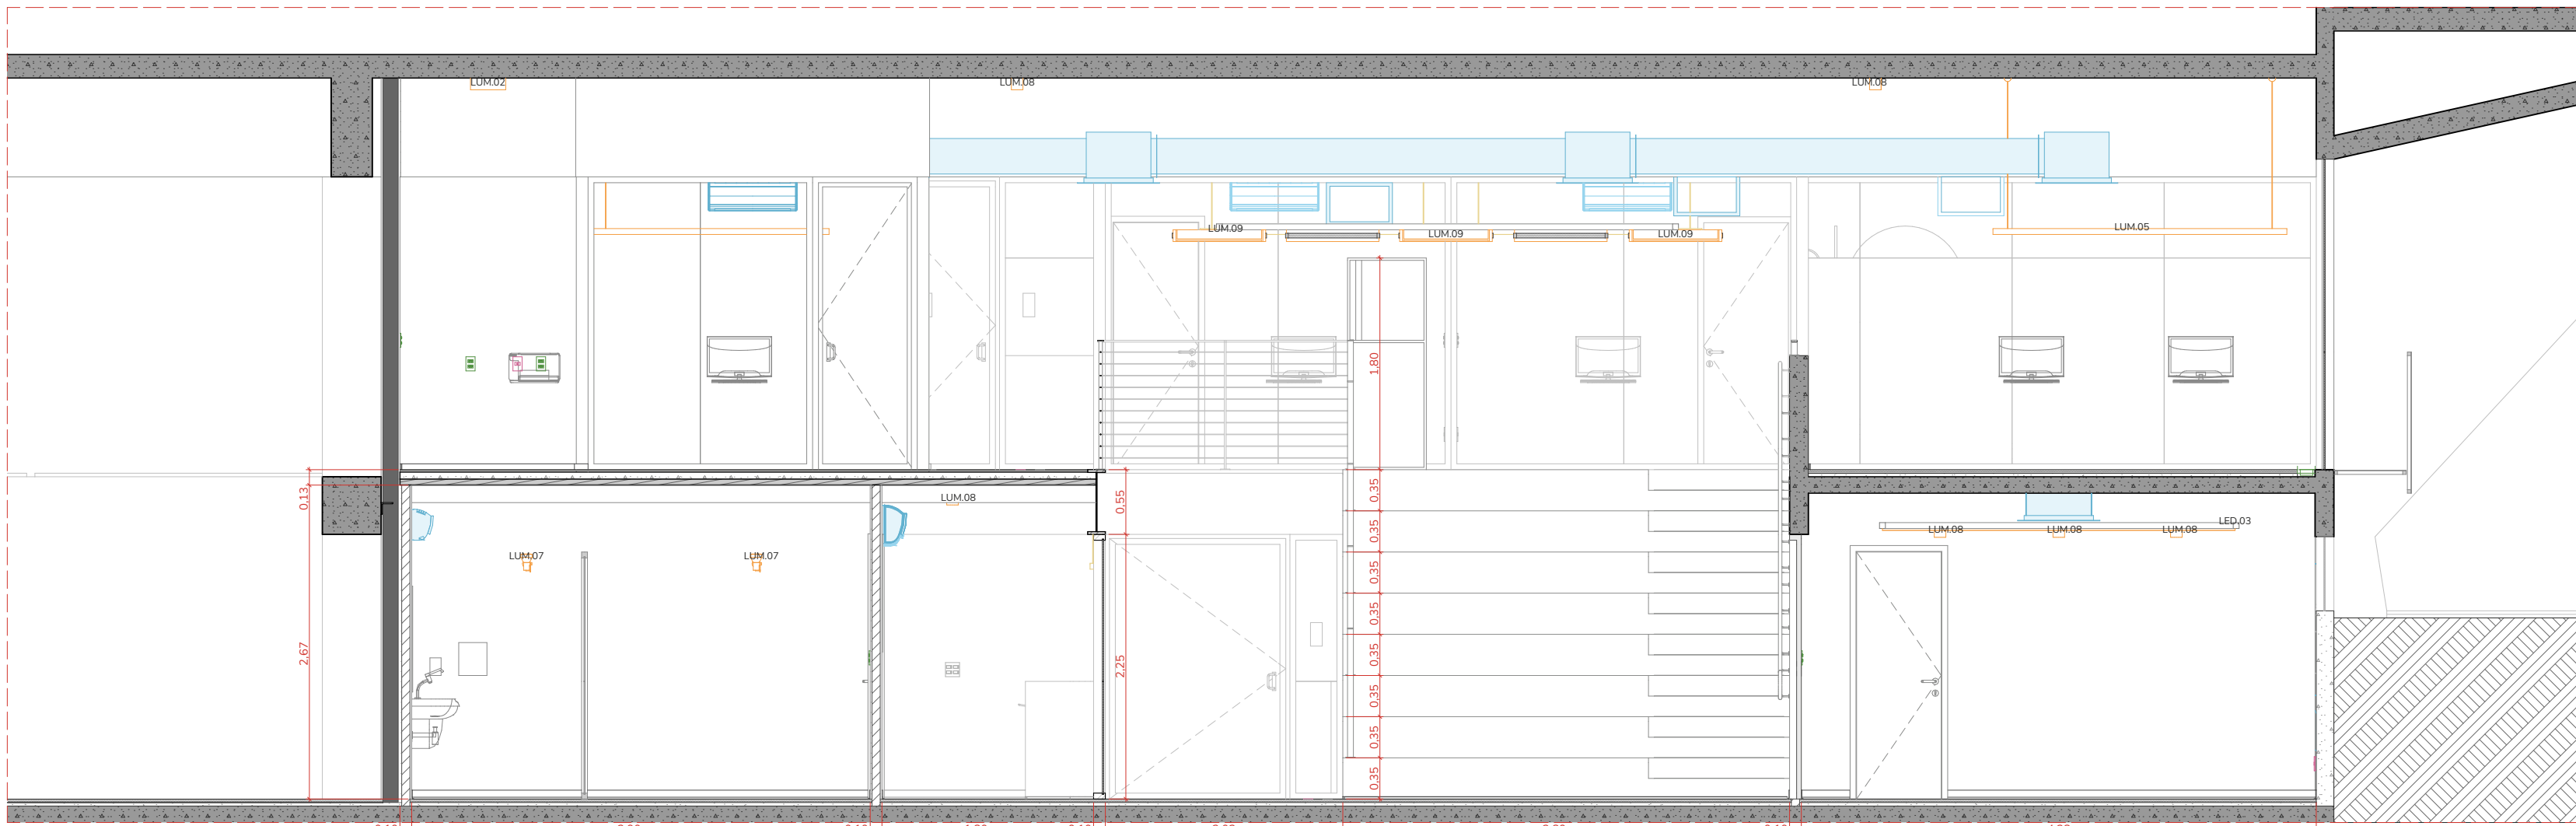

T.04 CORTE TRANSVERSAL
1:50

REV.	DESCRIÇÃO	MODIFICADO POR	DATA

NOTAS GERAIS
1. TODAS AS MEDIDAS EM METROS, EXCETO QUANDO INDICADO.
2. VERIFICAR MEDIDAS EM OBRA.
3. EM CASO DE DÚVIDA OU DISCREPÂNCIA CONSULTAR EQUIPE DE ARQUITETURA.
4. A REPRESENTAÇÃO GRÁFICA DE ESTRUTURA É APENAS INDICATIVA.
5. OBSERVAR TODOS OS DETALHES E AMPLIAÇÕES PARA A CORRETA EXECUÇÃO DO PROJETO.
6. O EXECUTOR DEVE APROVAR QUALQUER MUDANÇA COM EQUIPE DE ARQUITETURA E/OU CLIENTE.

PROJETO
IDPC | Instituto Dante Pazzanese Centro Pesquisa

CLIENTE
Instituto Dante Pazzanese

LOCAL
Avenida Dante Pazzanese, 500, São Paulo - SP. 04012-909

TÍTULO
CORTE TRANS.

ETAPA
PE | Projeto Executivo

ESCALA
1:50

ARQUIVO
251008_IDPC_PE_R00.pln


Rua Vitorino Carmilo, 465
Barra Funda - São Paulo
01153-000 +55 11 3667 2772
www.cota760.com.br

COTA
SETE
MEIA
ZERO
ARQUITETURA


ARQUITETO RESPONSÁVEL
Luis Guilherme Alves Rossi
CAU: A161564-5

FOLHA


200.04

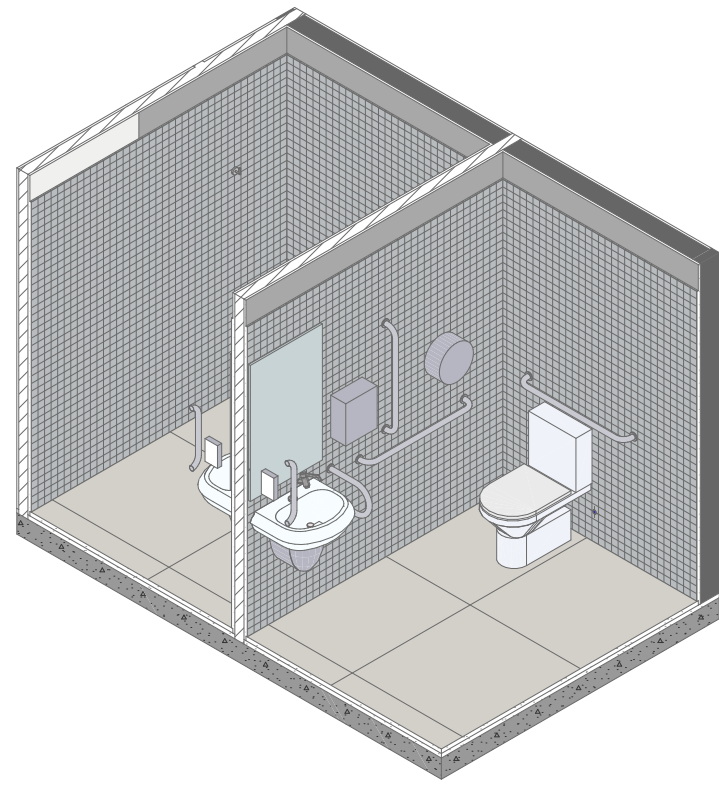


ISO.401 BANHEIRO PNE
1:50

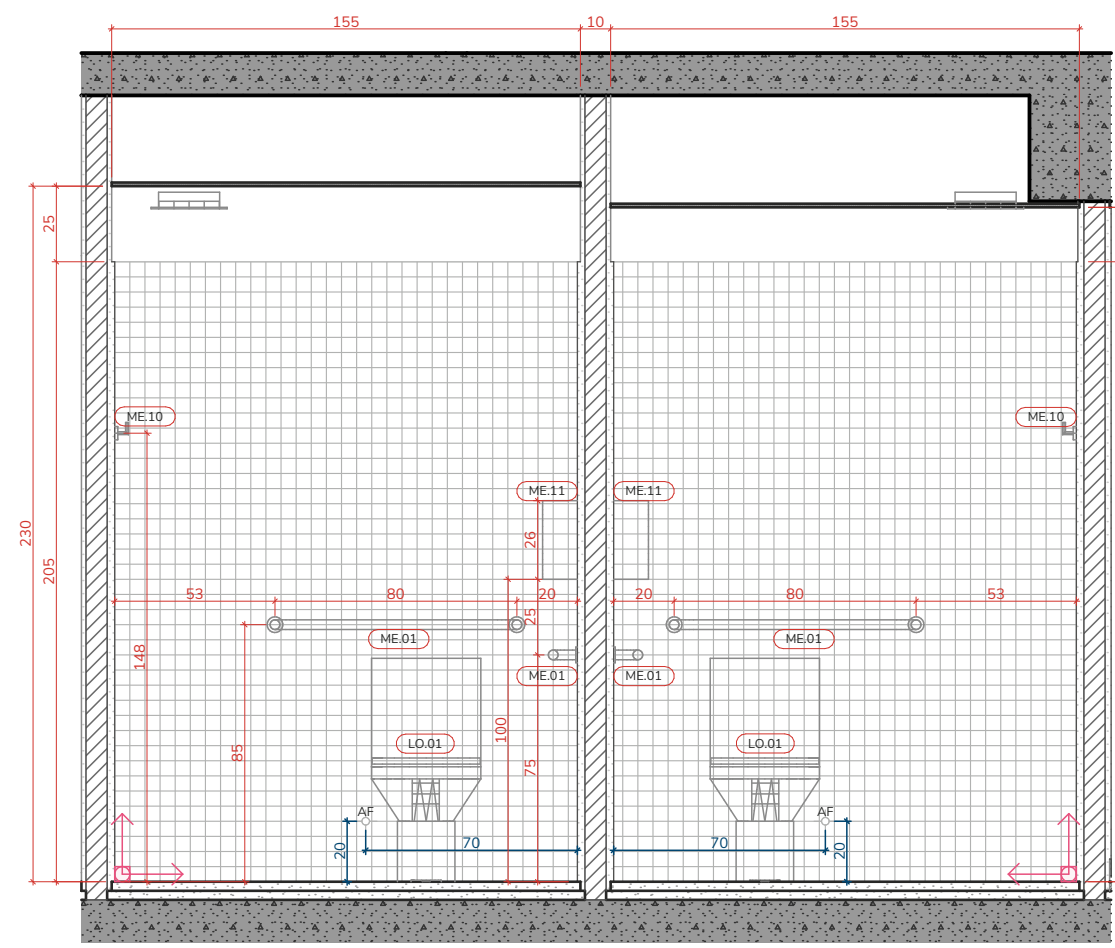


ELE.01 BANHEIRO PNE
1:25

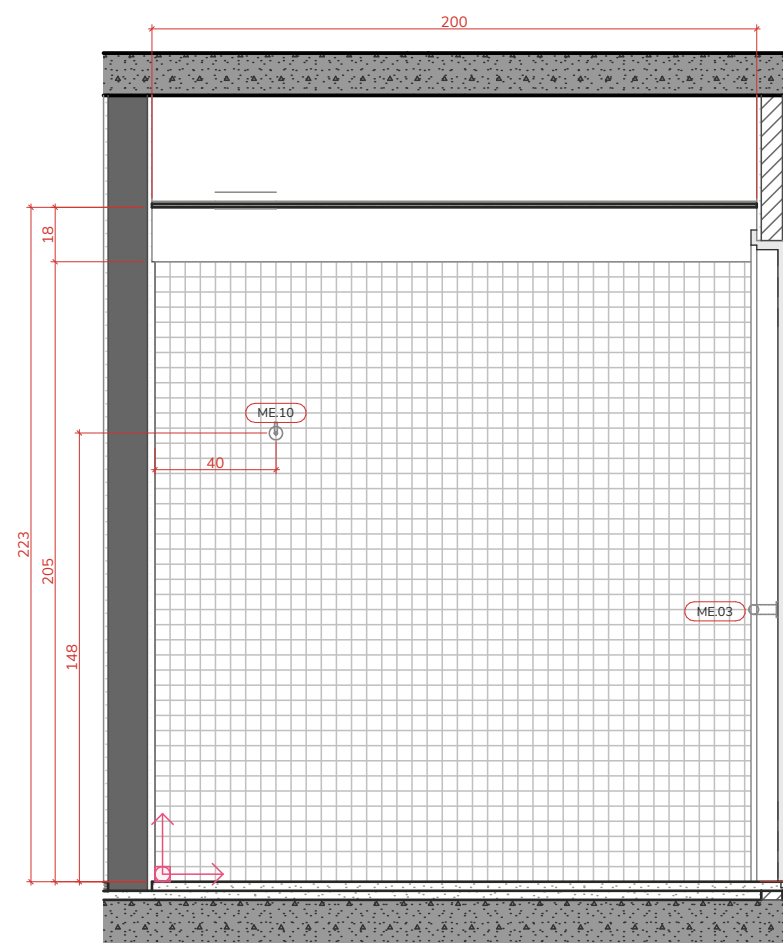


ELE.02 BANHEIRO PNE
1:25

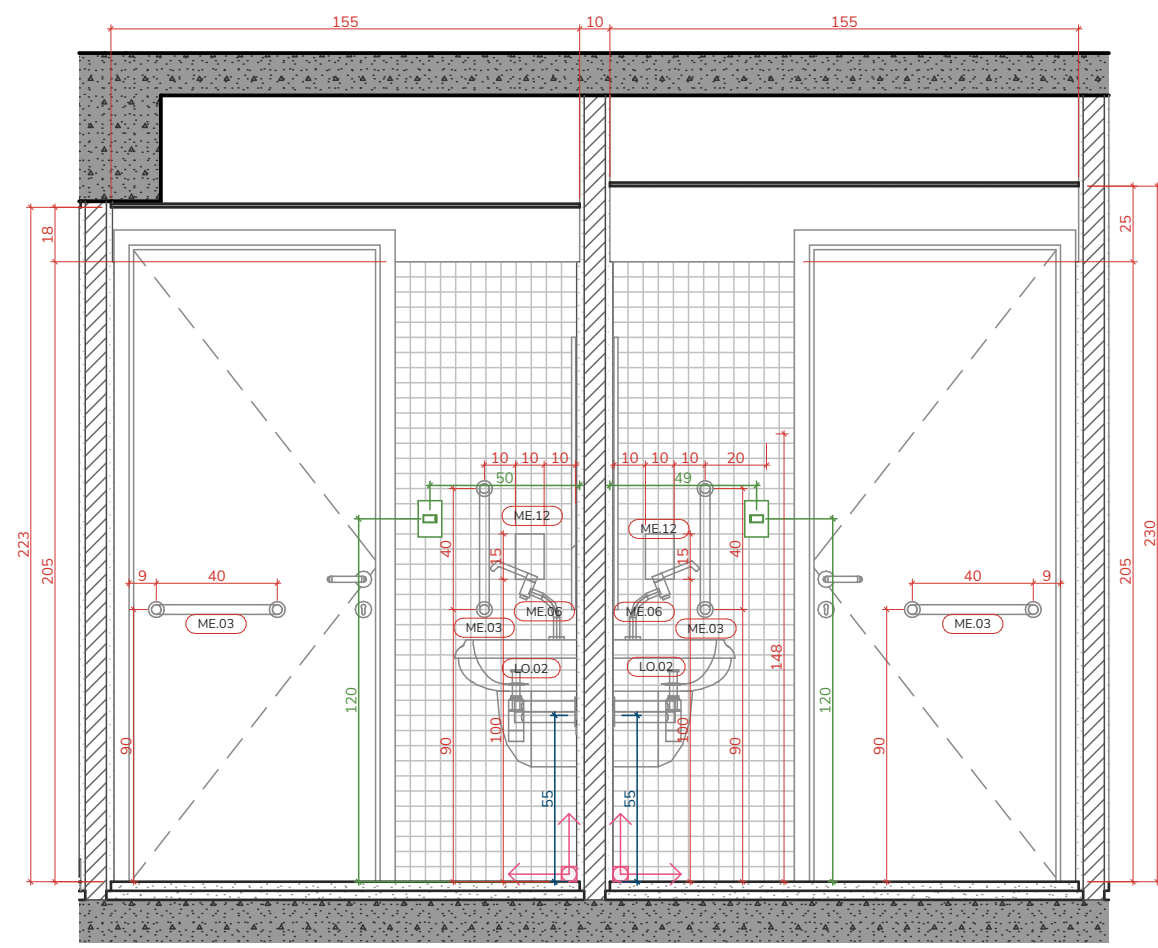


ELE.03 BANHEIRO PNE
1:25

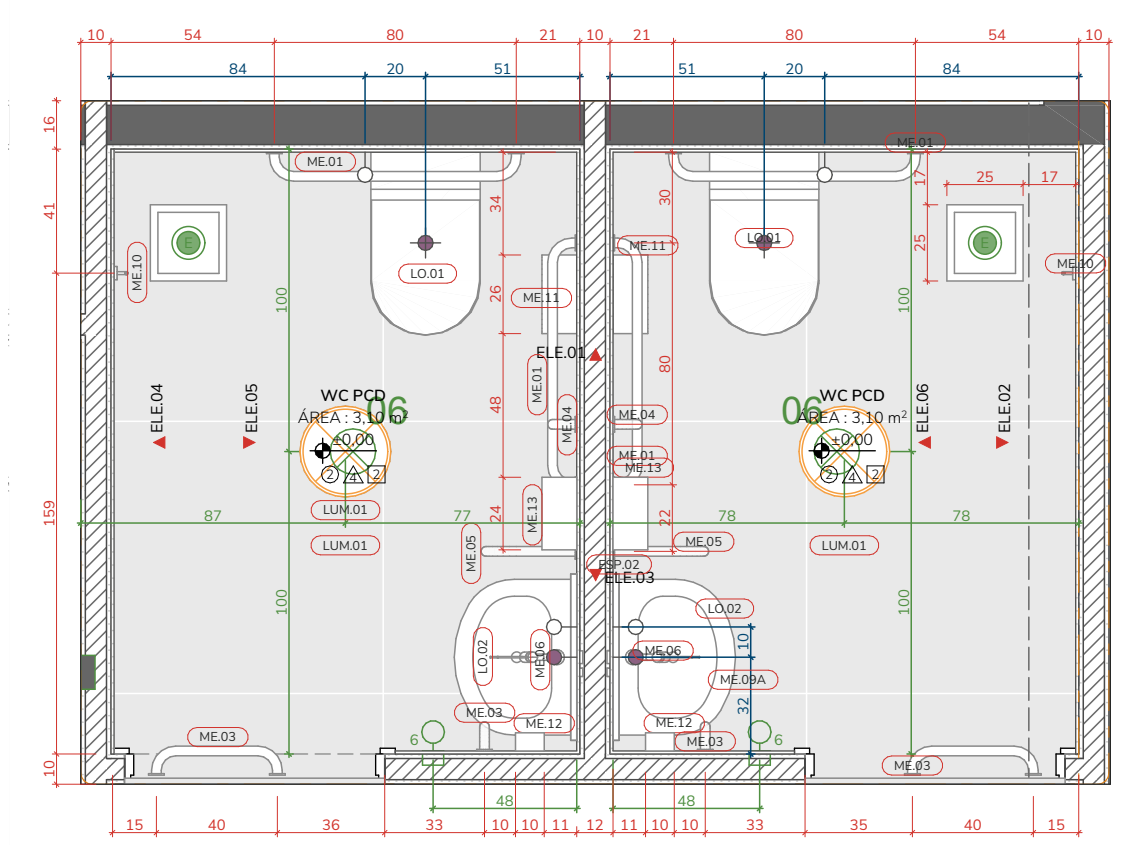


PL.401 BANHEIRO PNE
1:25

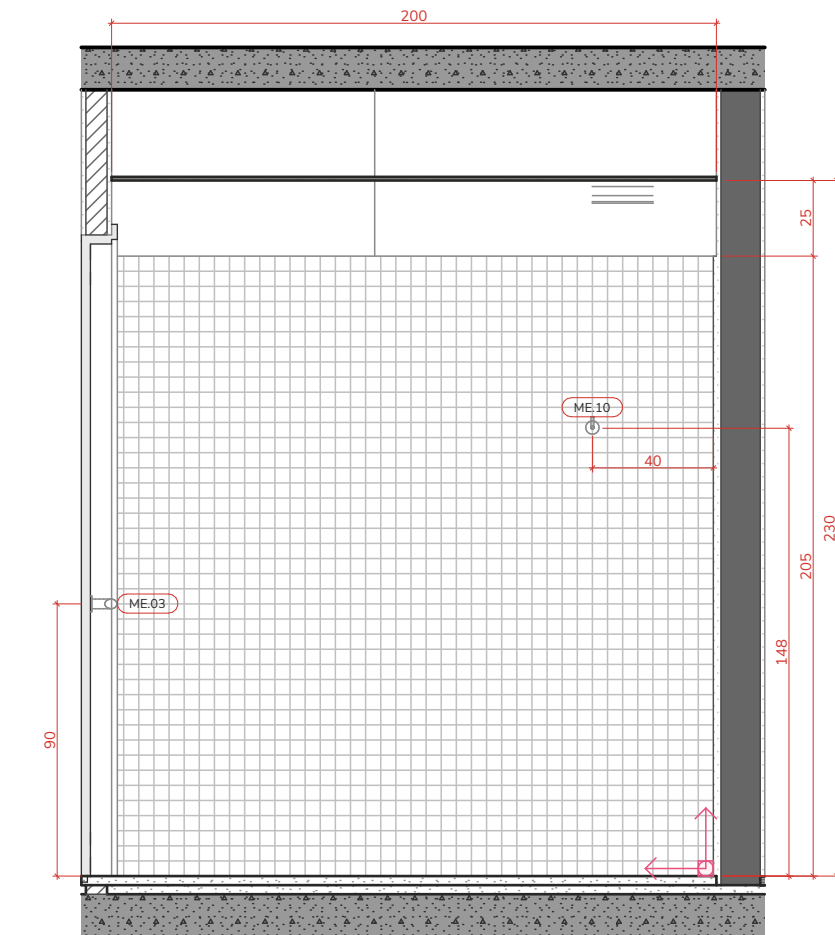


ELE.04 BANHEIRO PNE
1:25

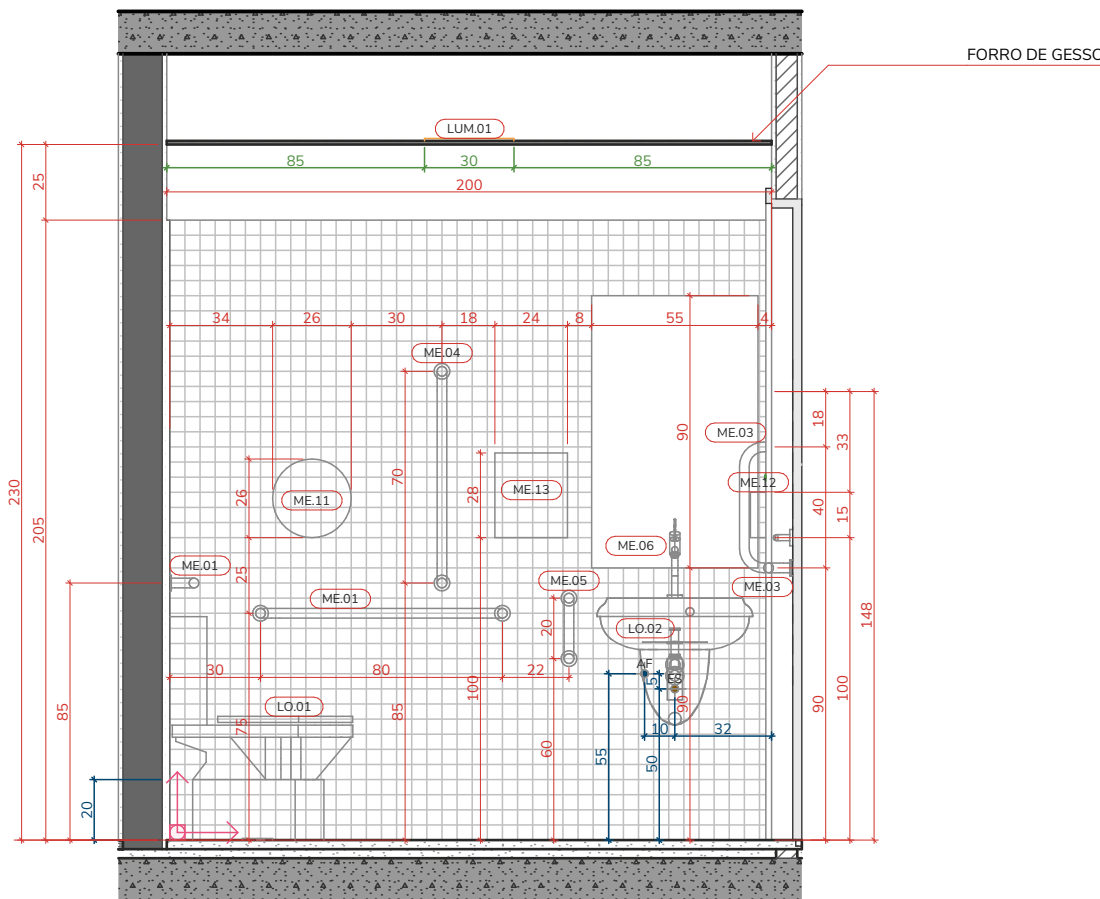

ELE.05 BANHEIRO PNE
1:25

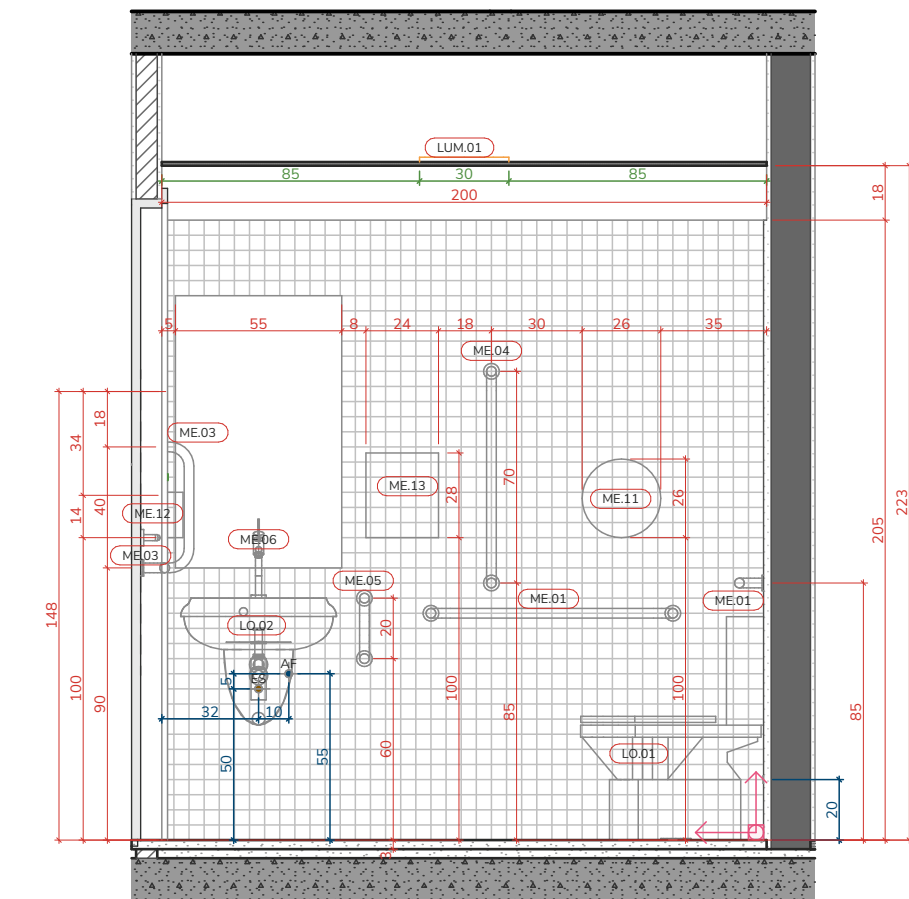


ELE.06 BANHEIRO PNE
1:25

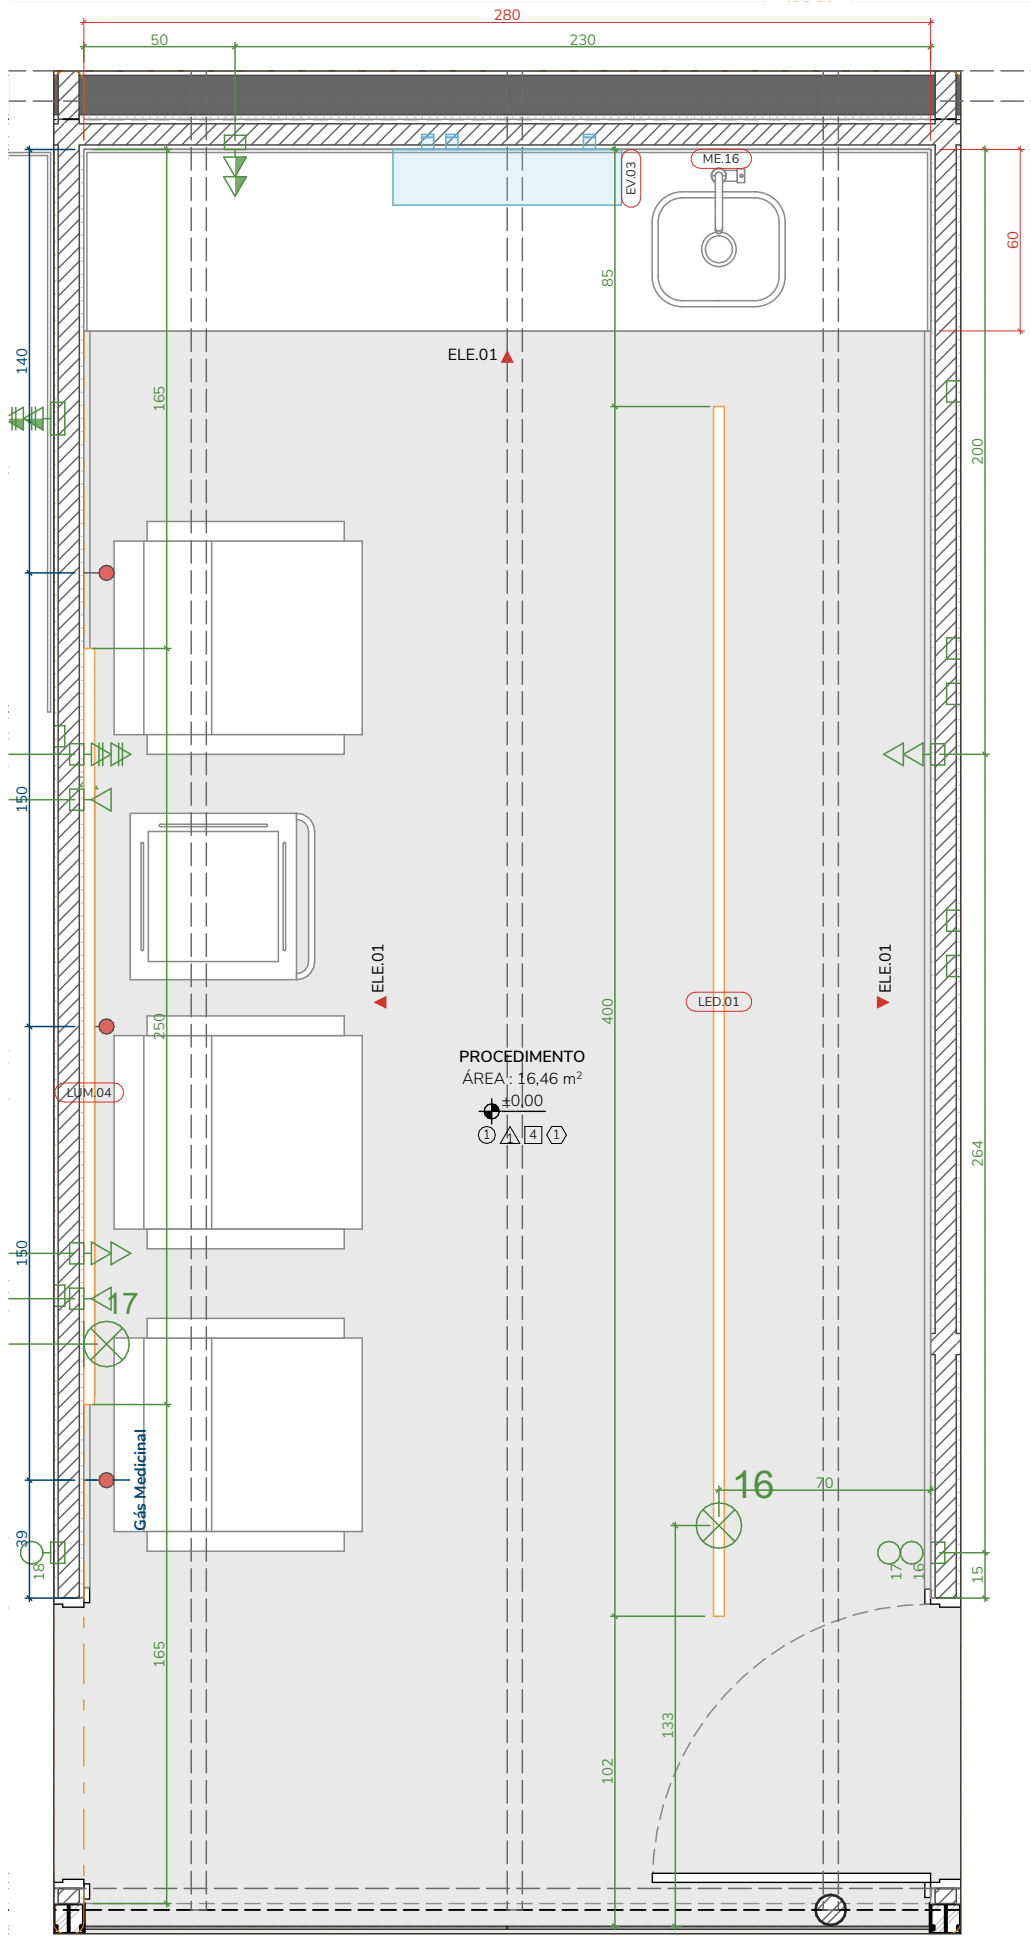


PL.402 SALA DE PROCEDIMENTO
1:25




ISO.402 SALA DE PROCEDIMENTO
1:50

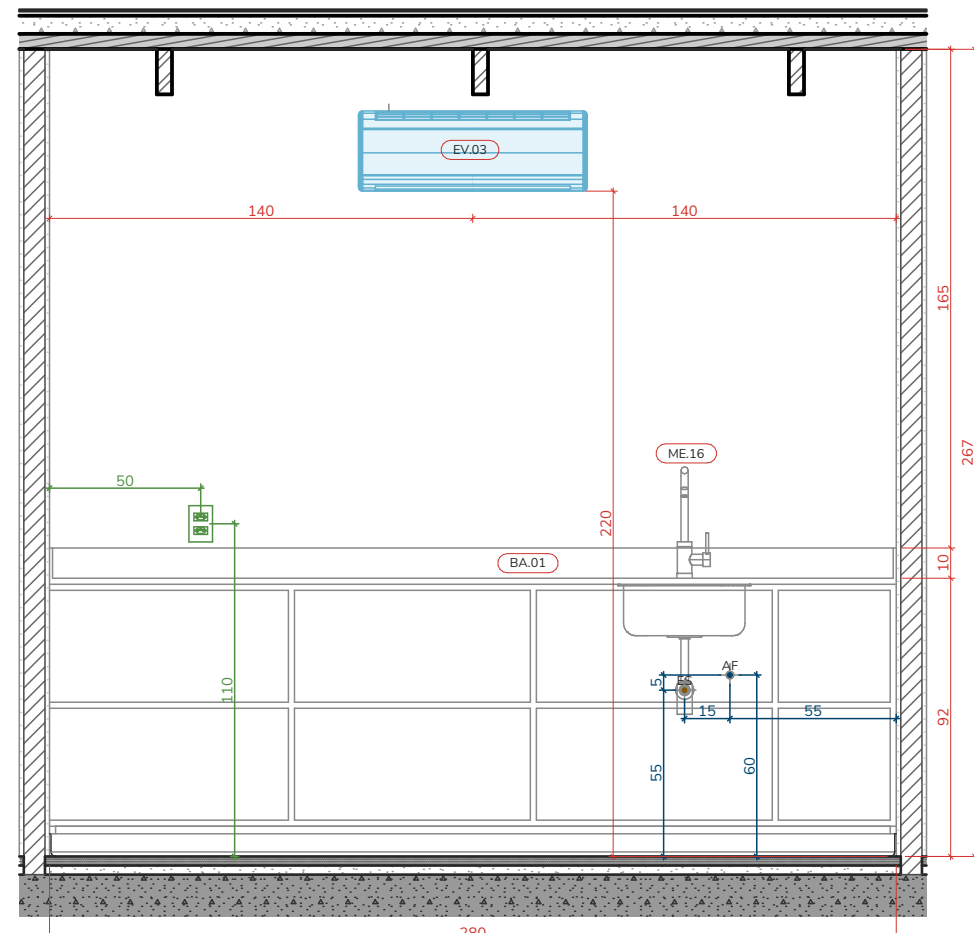

ELE.01 SALA DE PROCEDIMENTO
1:25

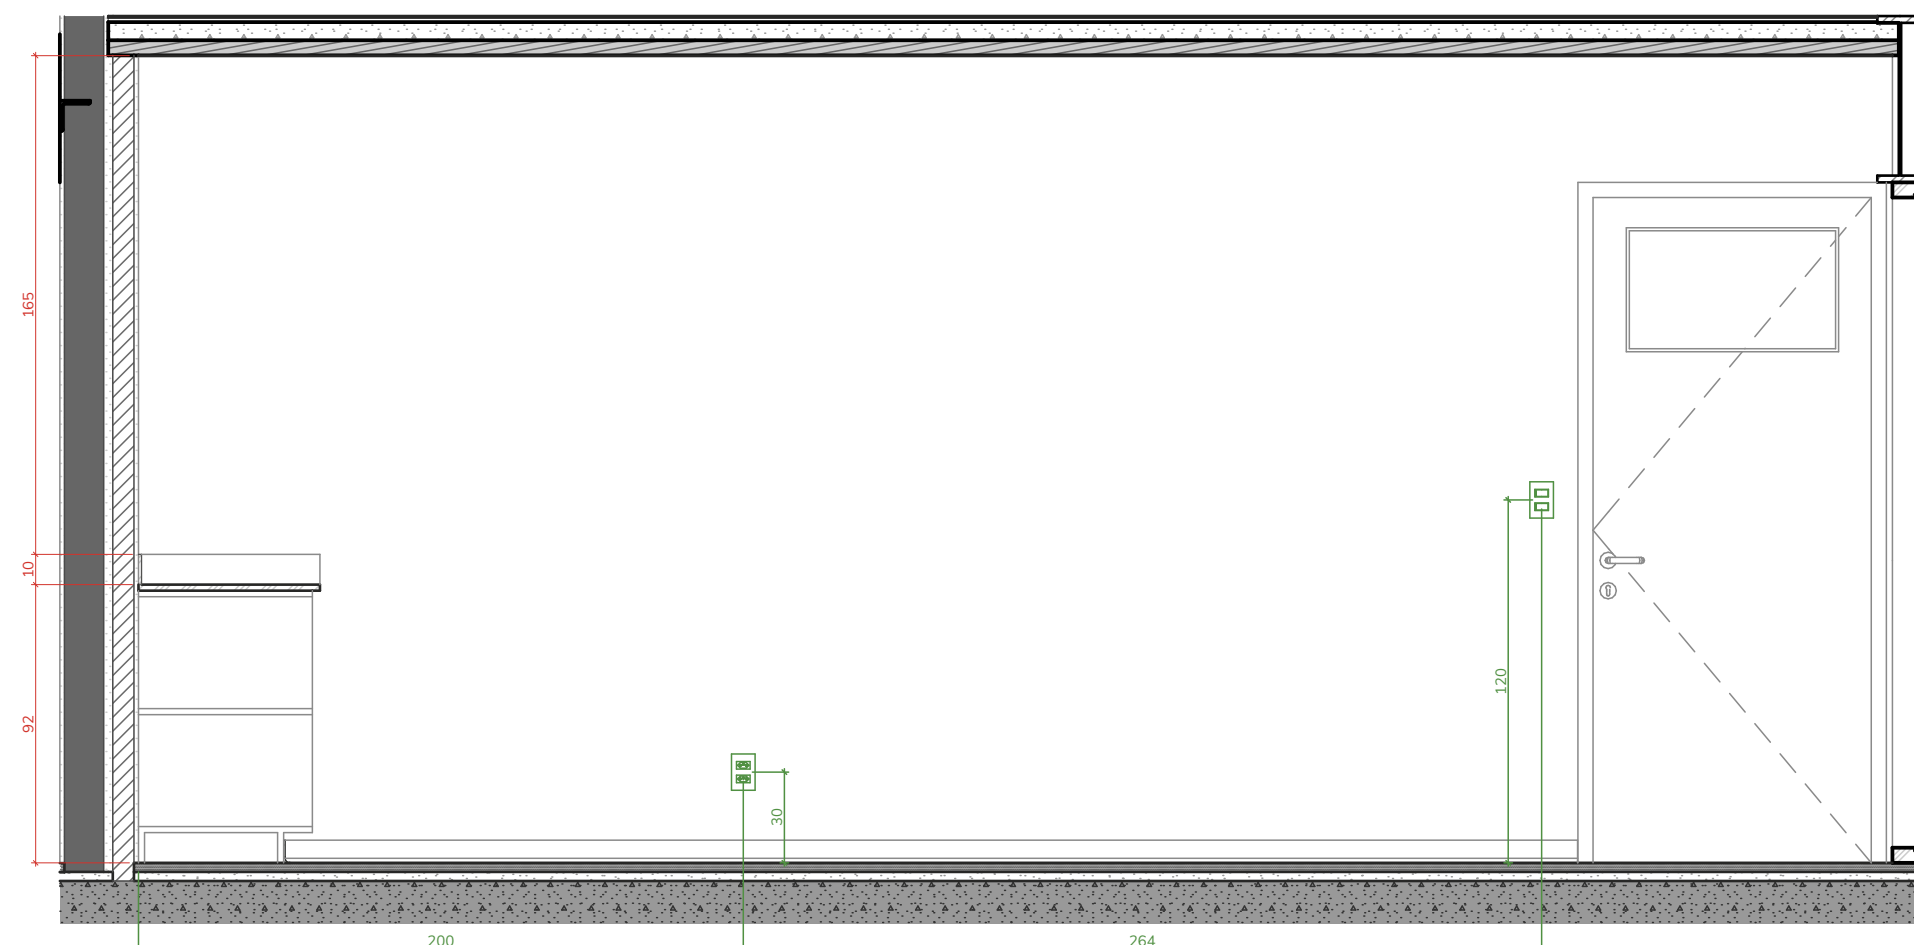

ELE.02 SALA DE PROCEDIMENTO
1:25

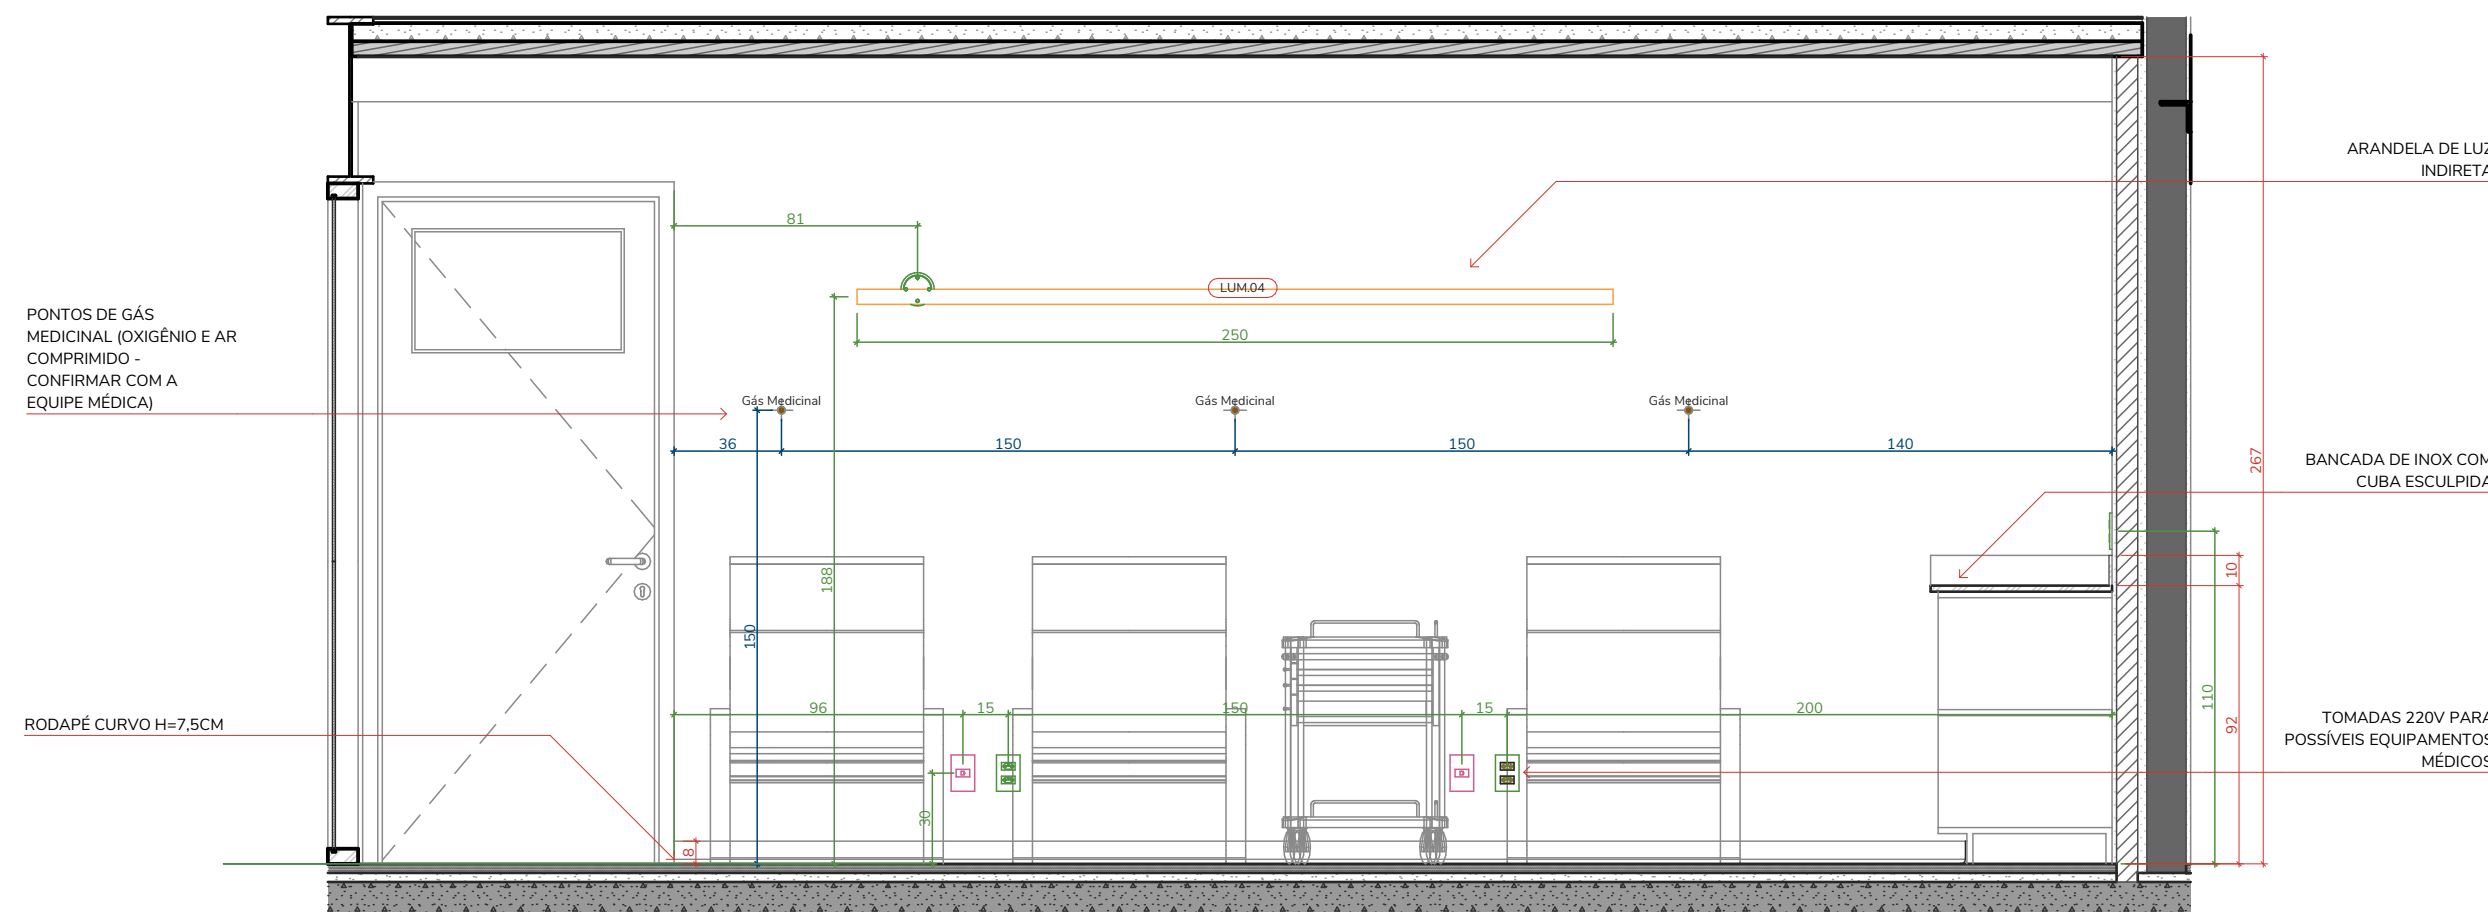

ELE.02 SALA DE PROCEDIMENTO
1:25

REV.	DESCRIÇÃO	MODIFICADO POR	DATA

NOTAS GERAIS

1. TODAS AS MEDIDAS EM CENTÍMETROS, EXCETO QUANDO INDICADO.
2. VERIFICAR MEDIDAS EM OBRA.
3. EM CASO DE DÚVIDA OU DISCREPÂNCIA CONSULTAR EQUIPE DE ARQUITETURA.
4. A REPRESENTAÇÃO GRÁFICA DE ESTRUTURA É APENAS INDICATIVA.
5. OBSERVAR TODOS OS DETALHES E AMPLIAÇÕES PARA A CORRETA EXECUÇÃO DO PROJETO.
6. O EXECUTOR DEVE APROVAR QUALQUER MUDANÇA COM EQUIPE DE ARQUITETURA DO CLIENTE.

PROJETO
IDPC | Instituto Dante Pazzanese Centro Pesquisa

CLIENTE
Instituto Dante Pazzanese

LOCAL
Avenida Dante Pazzanese, 500, São Paulo - SP. 04012-909

TÍTULO
AMPLIAÇÃO BANHEIRO E SALA DE PROC.

ETAPA
PE | Projeto Executivo

Rua Vitorino Carmilo, 465
Barra Funda - São Paulo
01153-000 +55 11 3667 2772
www.cota760.com.br

ARQUITETO RESPONSÁVEL
Luis Guilherme Alves Rossi
CAU: A161564-5


ESCALA
1:50, 1:25

REVISÃO


FOLHA

251008_IDPC_PE_R00.pln


400.01

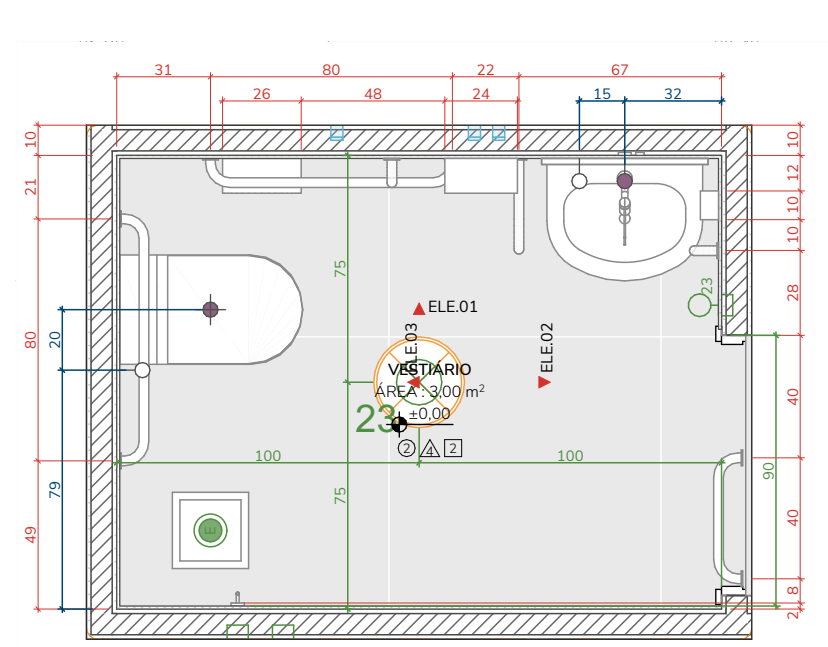


PL_404 VESTIÁRIO PNE
1:25

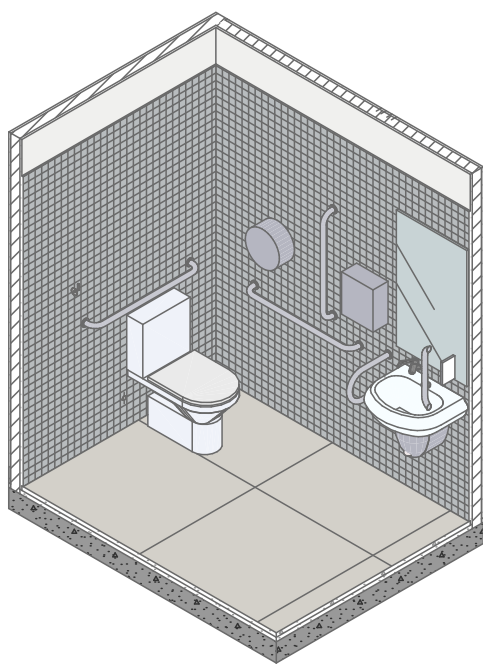


ISO_404 VESTIÁRIO PNE
1:50

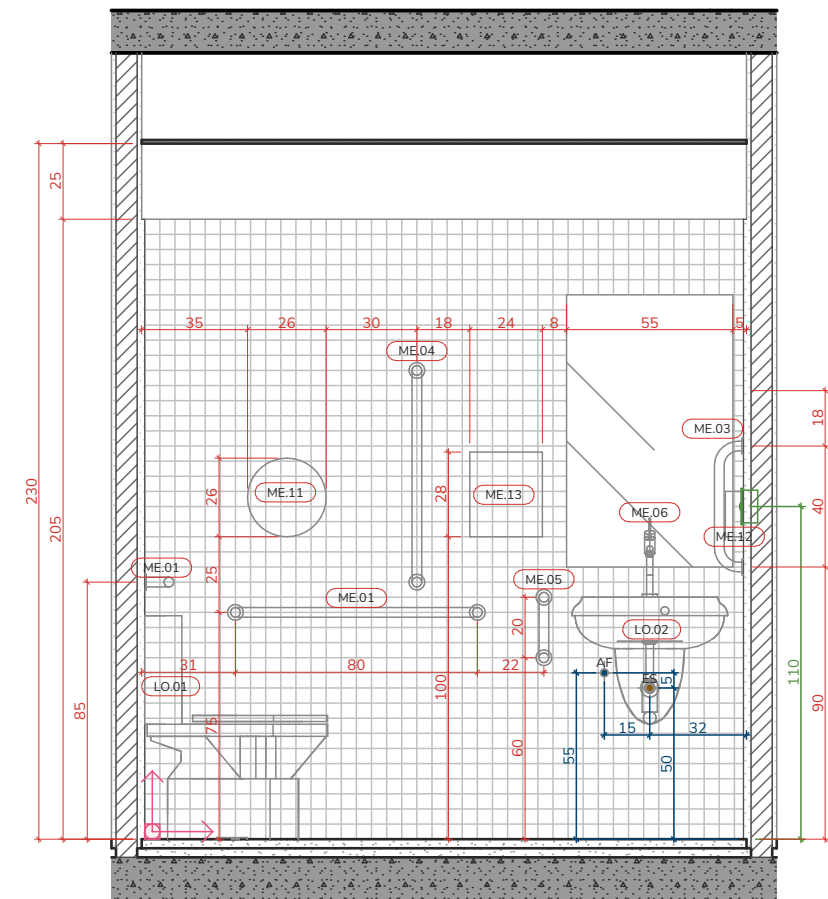


ELE_01 VESTIÁRIO PNE
1:25

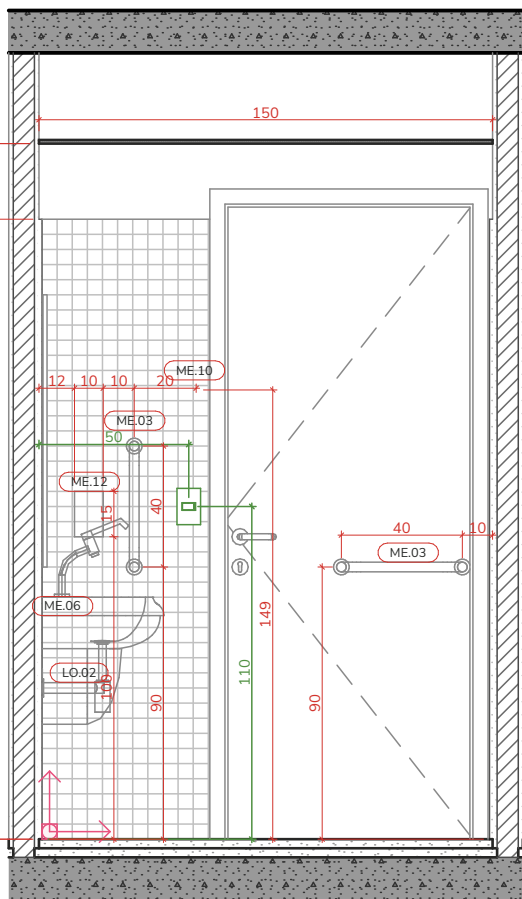


ELE_02 VESTIÁRIO PNE
1:25

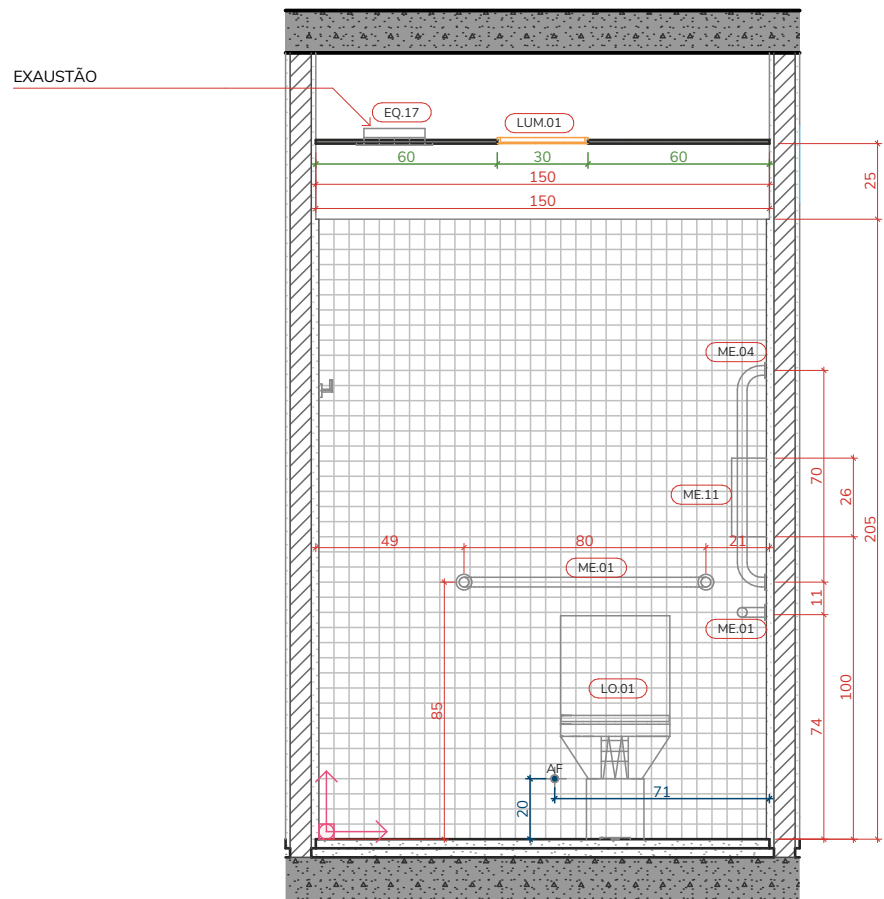


ELE_03 VESTIÁRIO PNE
1:25

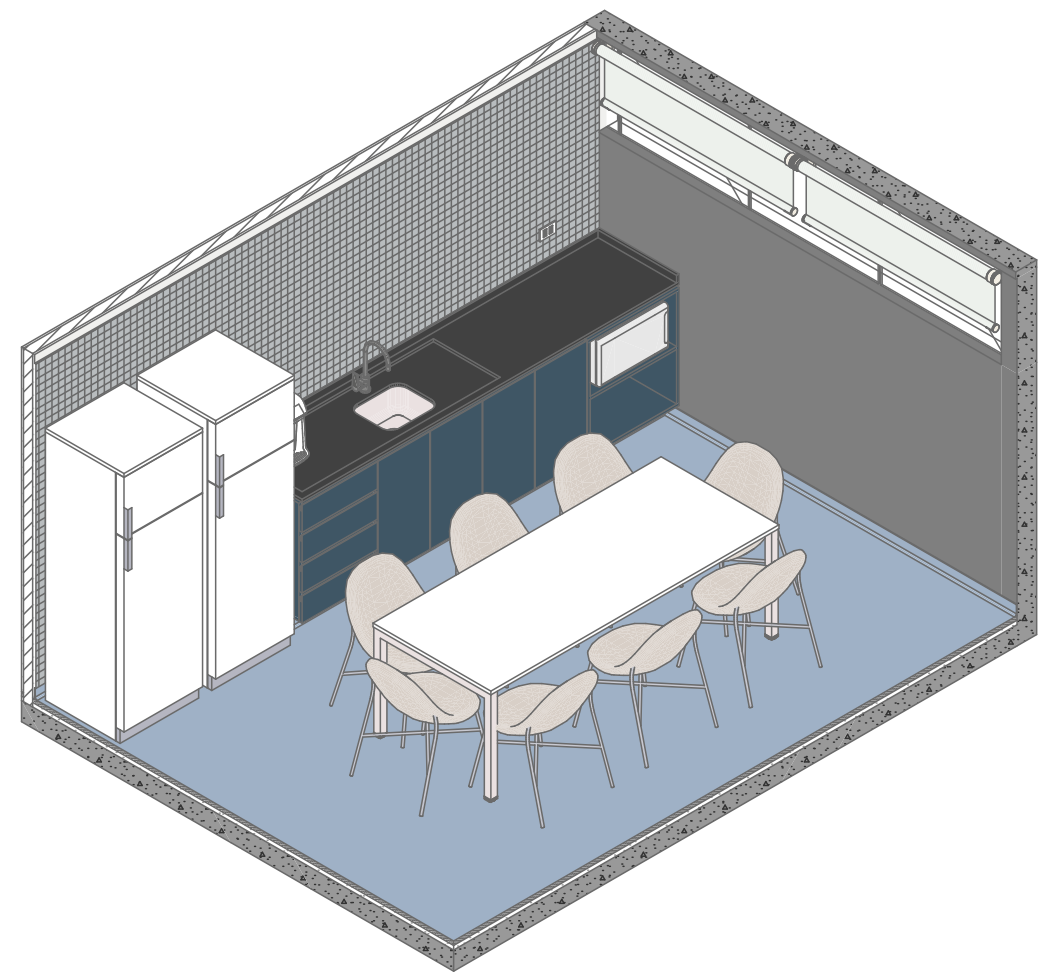

ISO_405 COPA
1:50

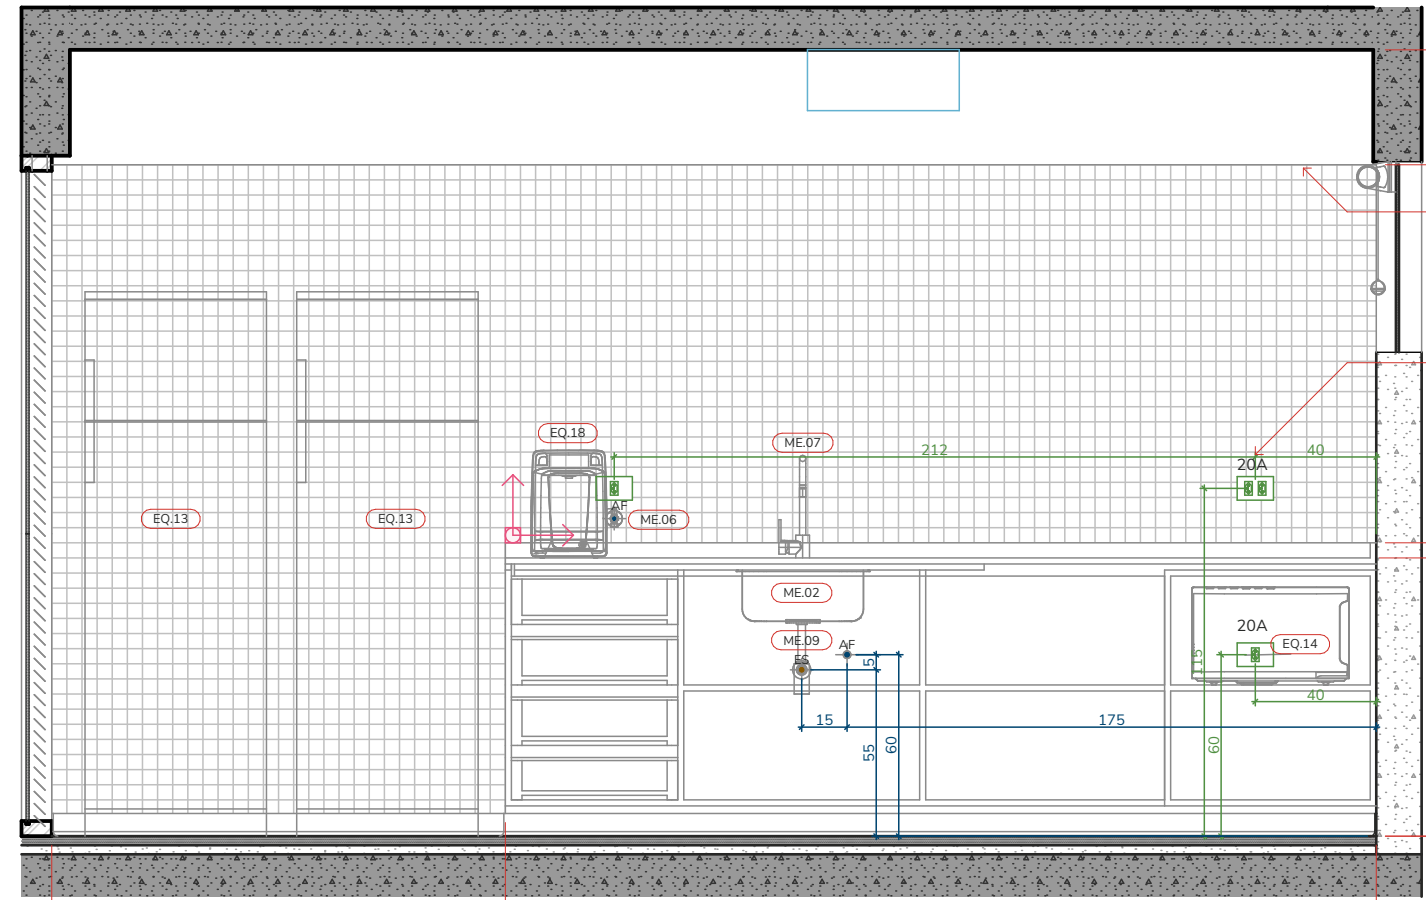

ELE_01 COPA
1:25

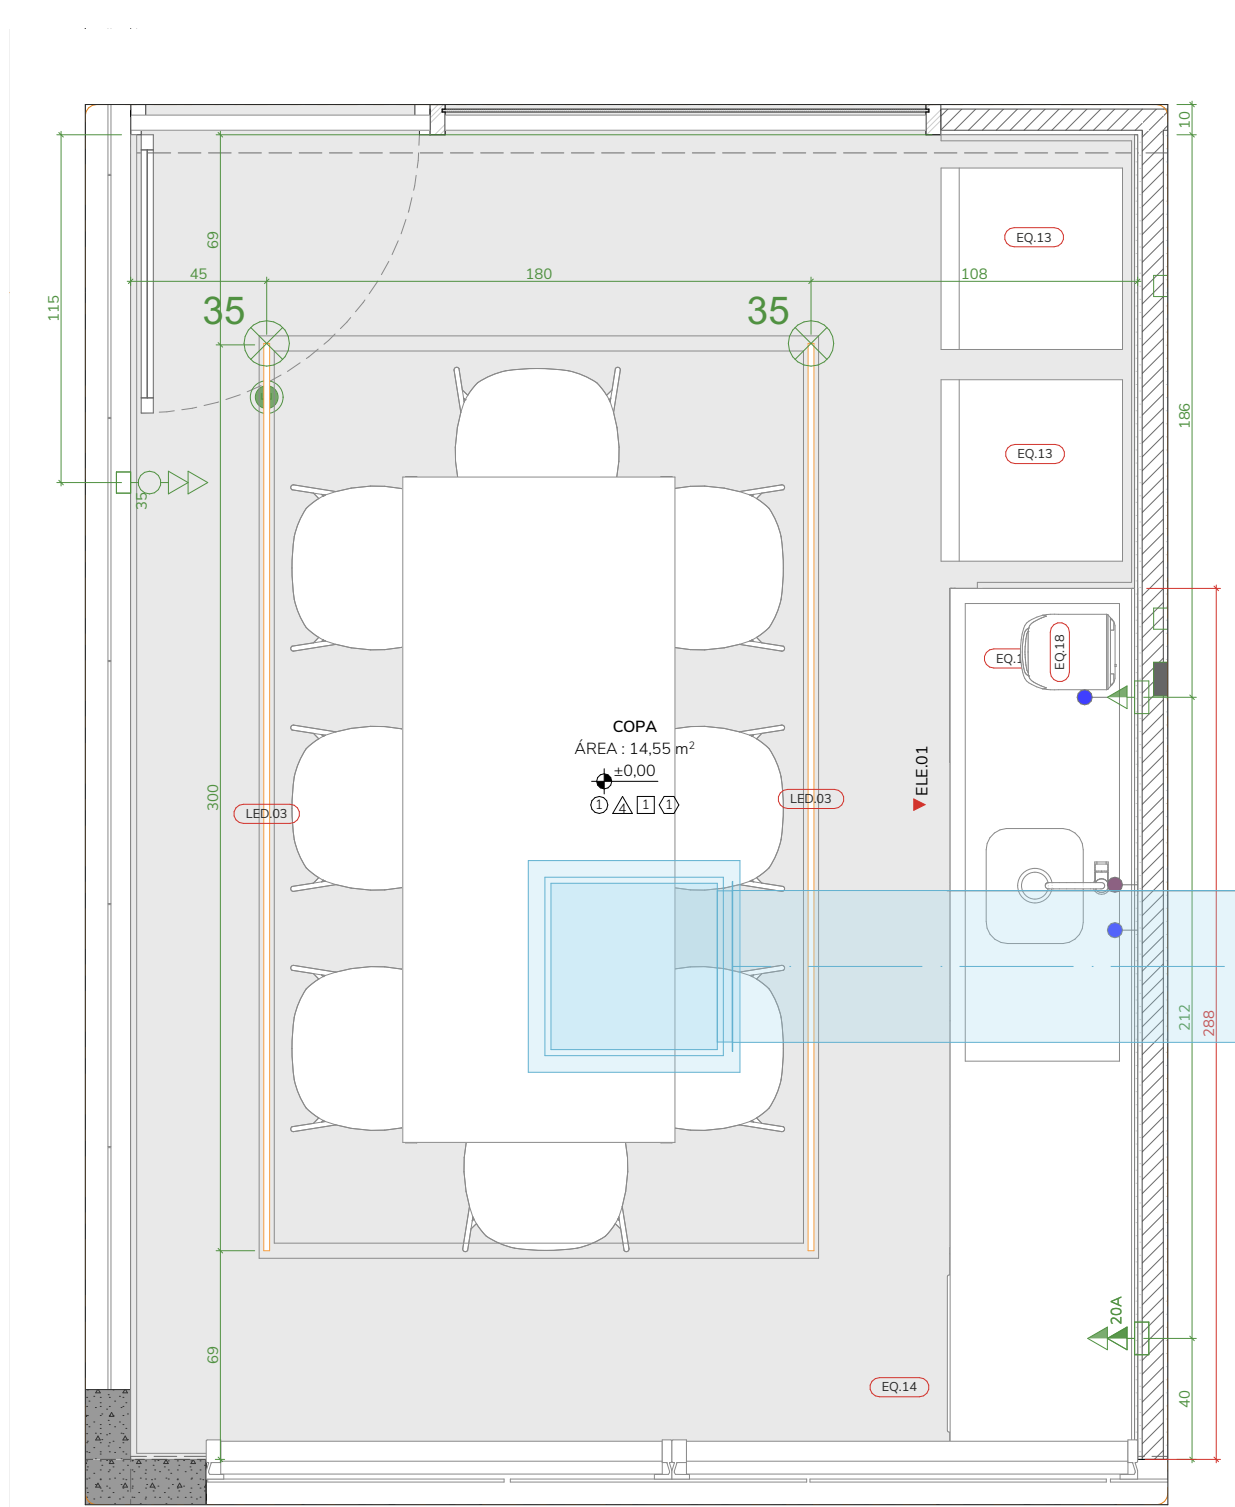

PL_405 COPA
1:25

REV.	DESCRIÇÃO	MODIFICADO POR	DATA

NOTAS GERAIS
1. TODAS AS MEDIDAS EM CENTÍMETROS, EXCETO QUANDO INDICADO.
2. VERIFICAR MEDIDAS EM OBRA.
3. EM CASO DE DÚVIDA OU DISCREPÂNCIA CONSULTAR EQUIPE DE ARQUITETURA.
4. A REPRESENTAÇÃO GRÁFICA DE ESTRUTURA É APENAS INDICATIVA.
5. OBSERVAR TODOS OS DETALHES E AMPLIAÇÕES PARA A CORRETA EXECUÇÃO DO PROJETO.
6. O EXECUTOR DEVE APROVAR QUALQUER MUDANÇA COM EQUIPE DE ARQUITETURA E/OU CLIENTE.

PROJETO
IDPC | Instituto Dante Pazzanese Centro Pesquisa

CLIENTE
Instituto Dante Pazzanese

LOCAL
Avenida Dante Pazzanese, 500, São Paulo - SP. 04012-909

TÍTULO
AMPLIAÇÃO COPA E VESTIÁRIO

ETAPA
PE | Projeto Executivo

ESCALA
1:25, 1:50

ARQUIVO
251008_IDPC_PE_R00.pln


Rua Vitorino Carmilo, 465
Barra Funda - São Paulo
01153-000 +55 11 3667 2772
www.cota760.com.br

COTA
SETE
MEIA
ZERO
ARQUITETURA


ARQUITETO RESPONSÁVEL
Luis Guilherme Alves Rossi
CAU: A161564-5

FOLHA


400.03

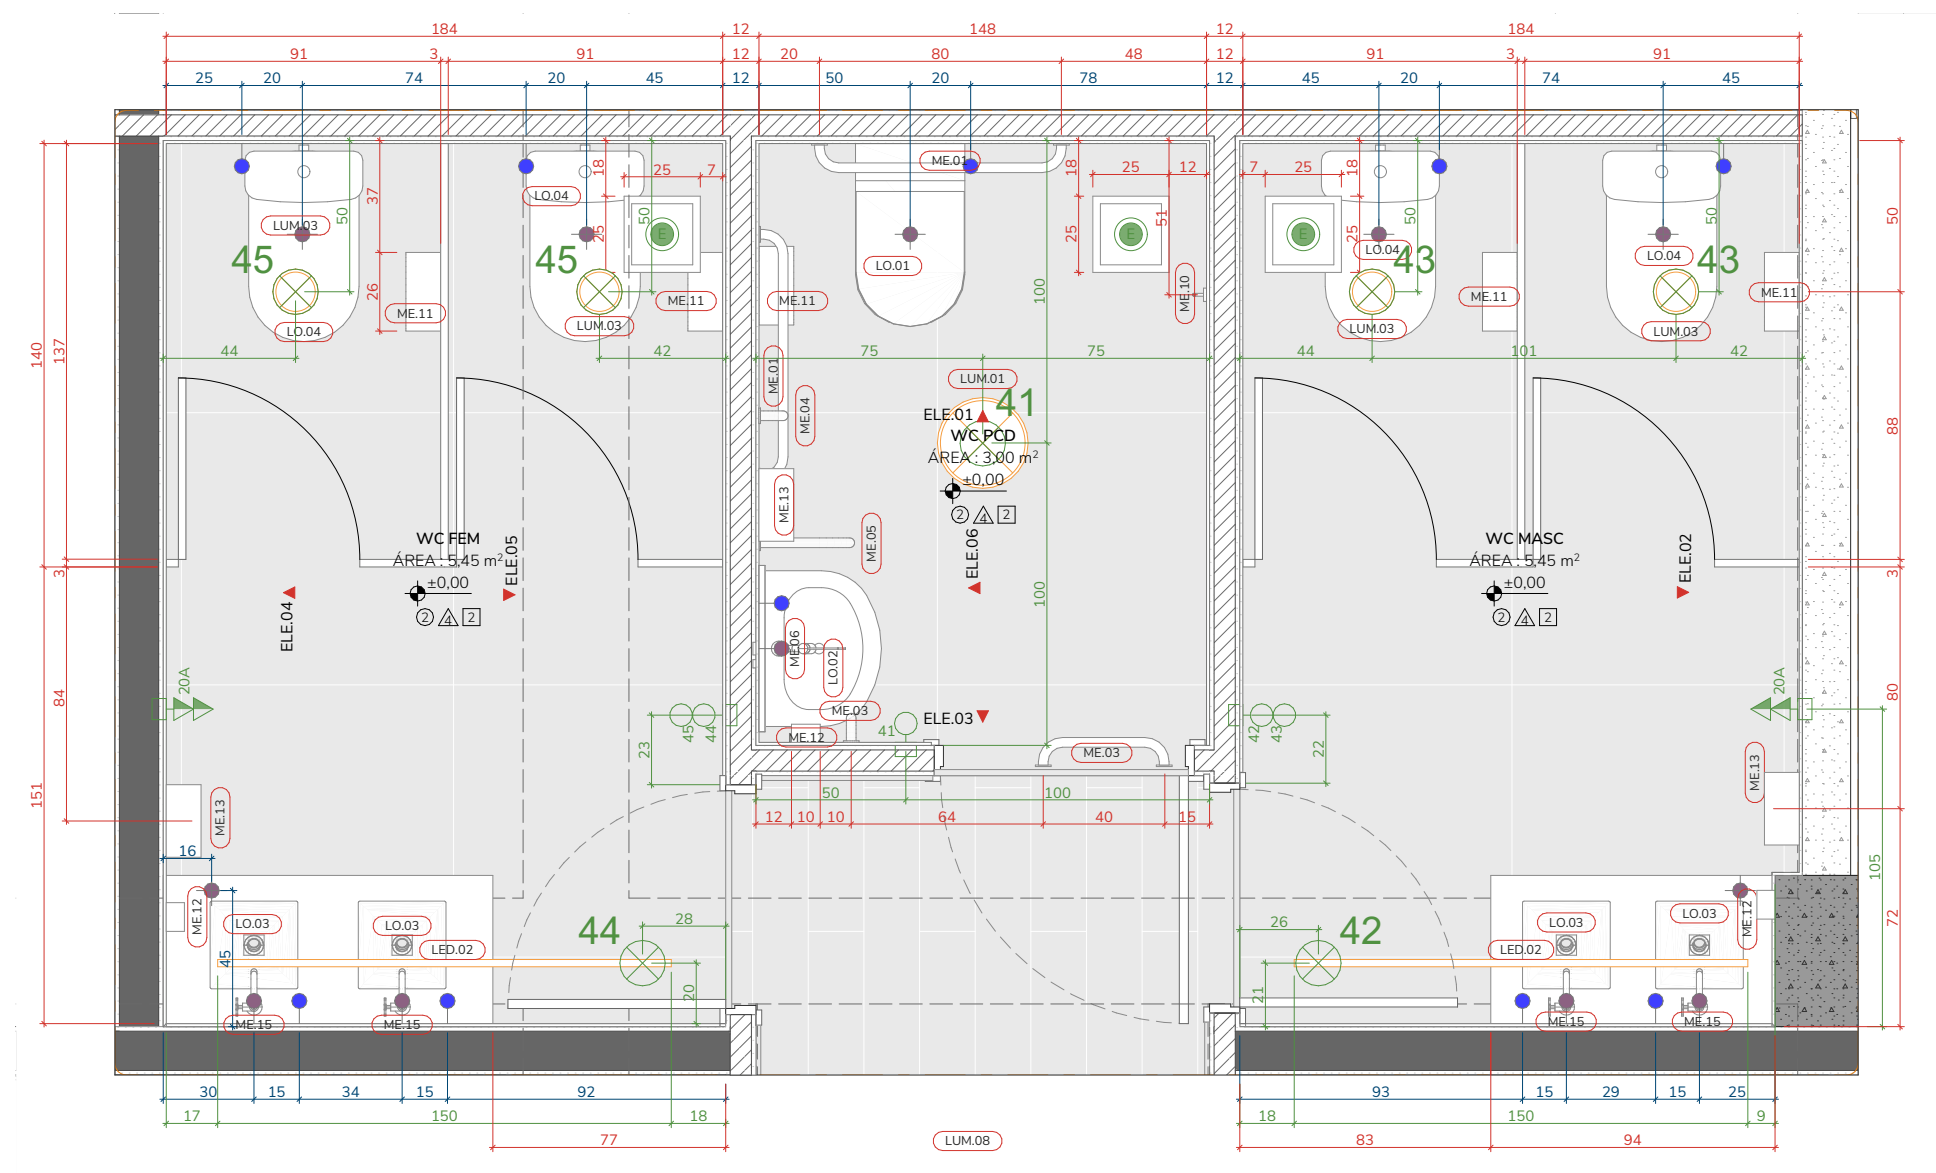


PL_406 BANHO MEZANINO
1:25

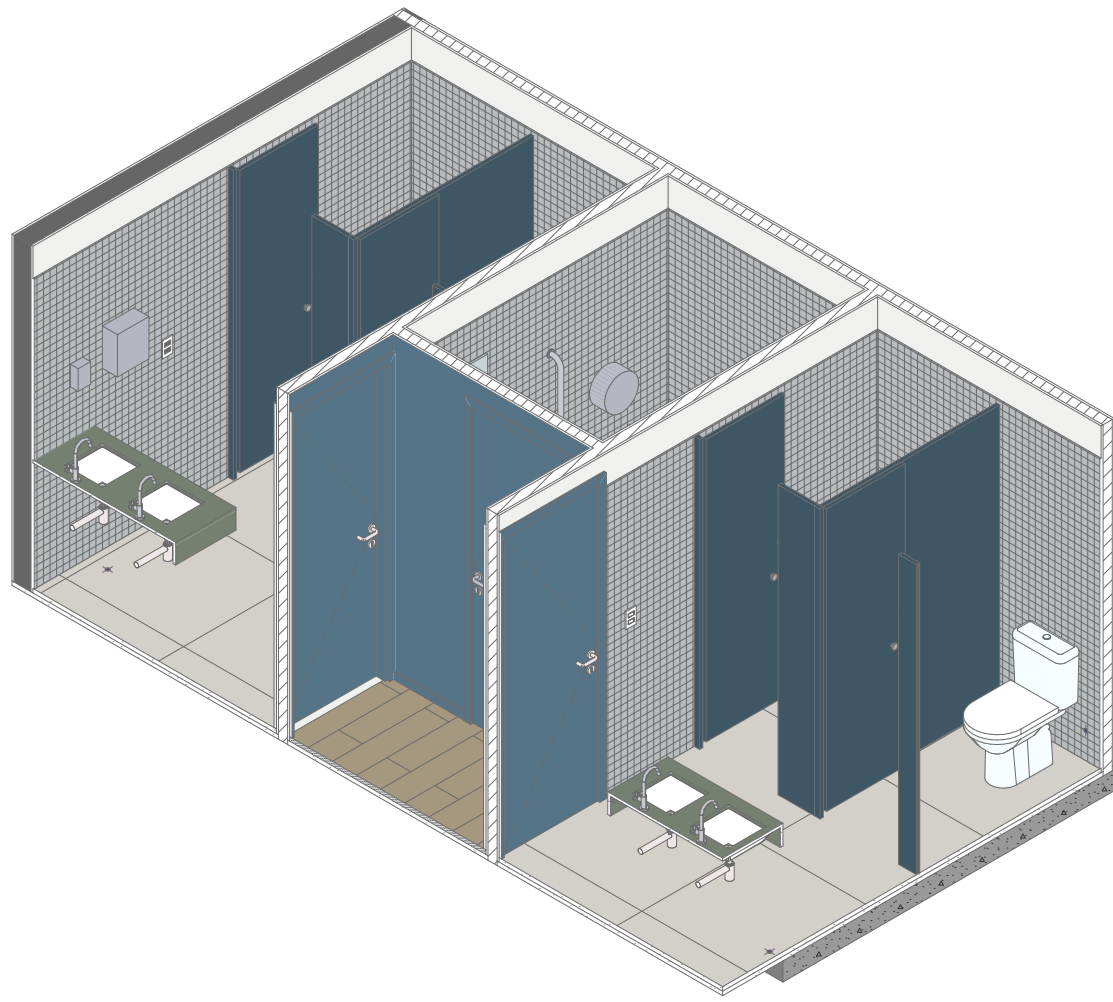


ISO_406 BANHO MEZANINO
1:50

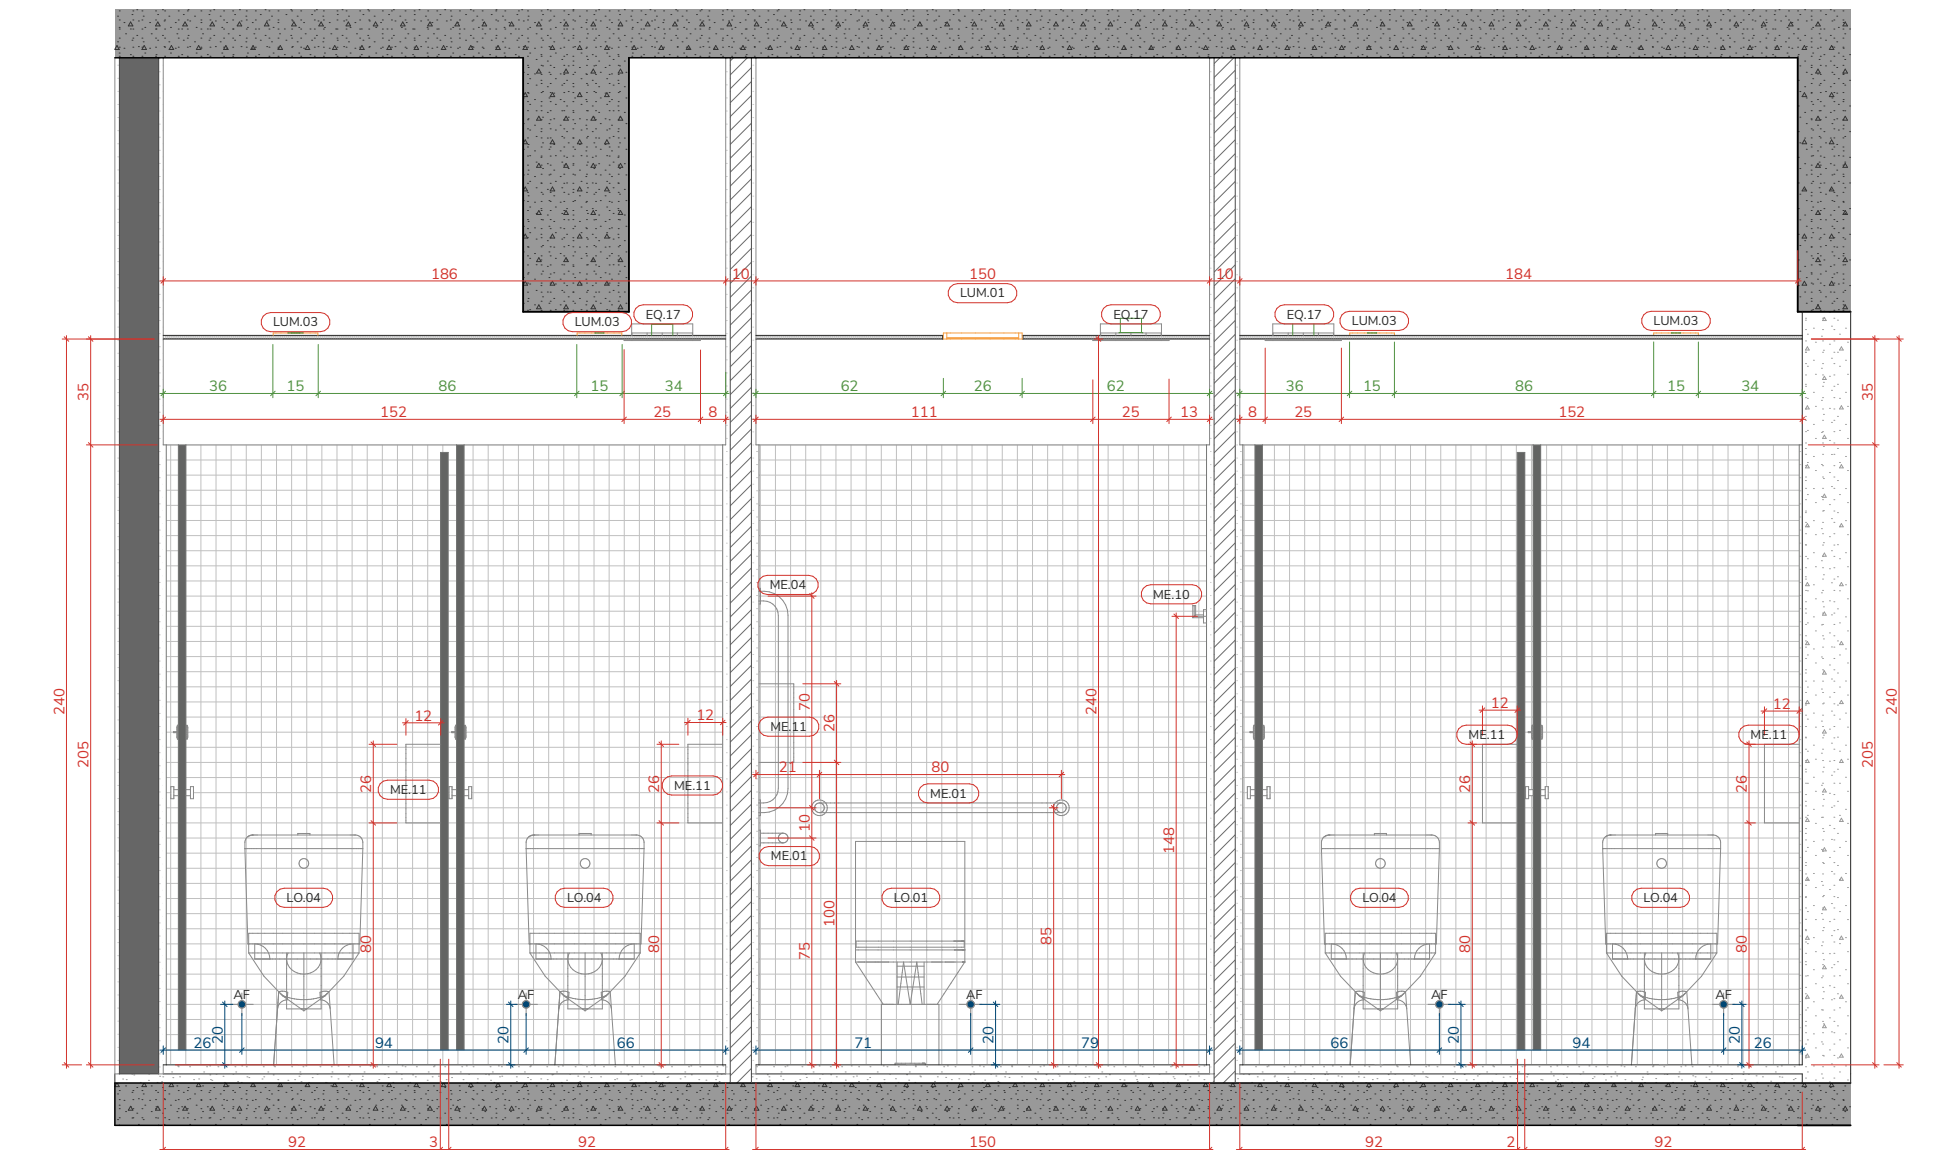


ELE_01 BANHO MEZANINO
1:25

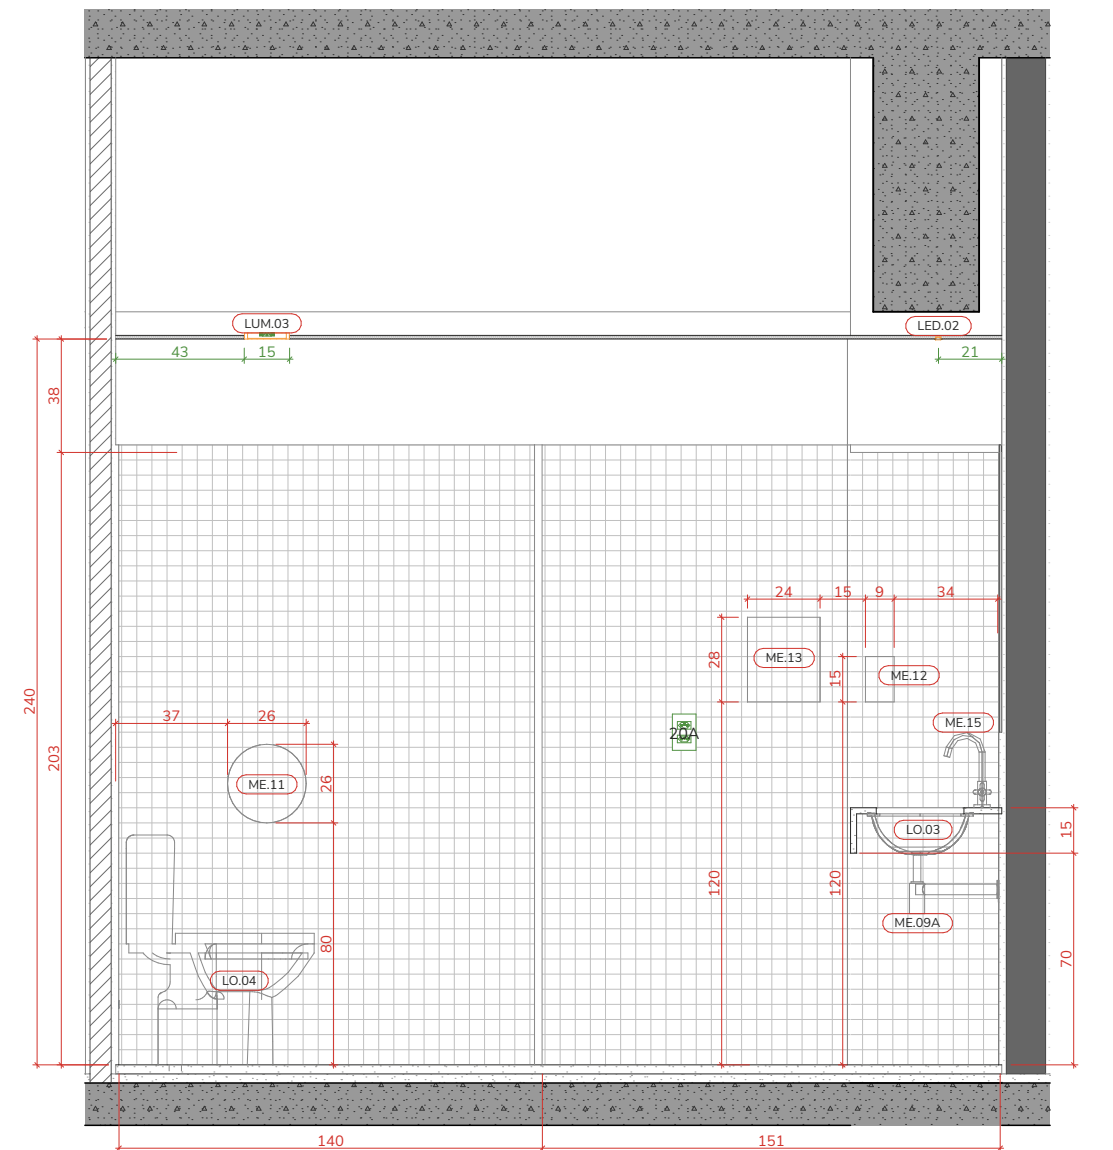


ELE_02 BANHO MEZANINO
1:25

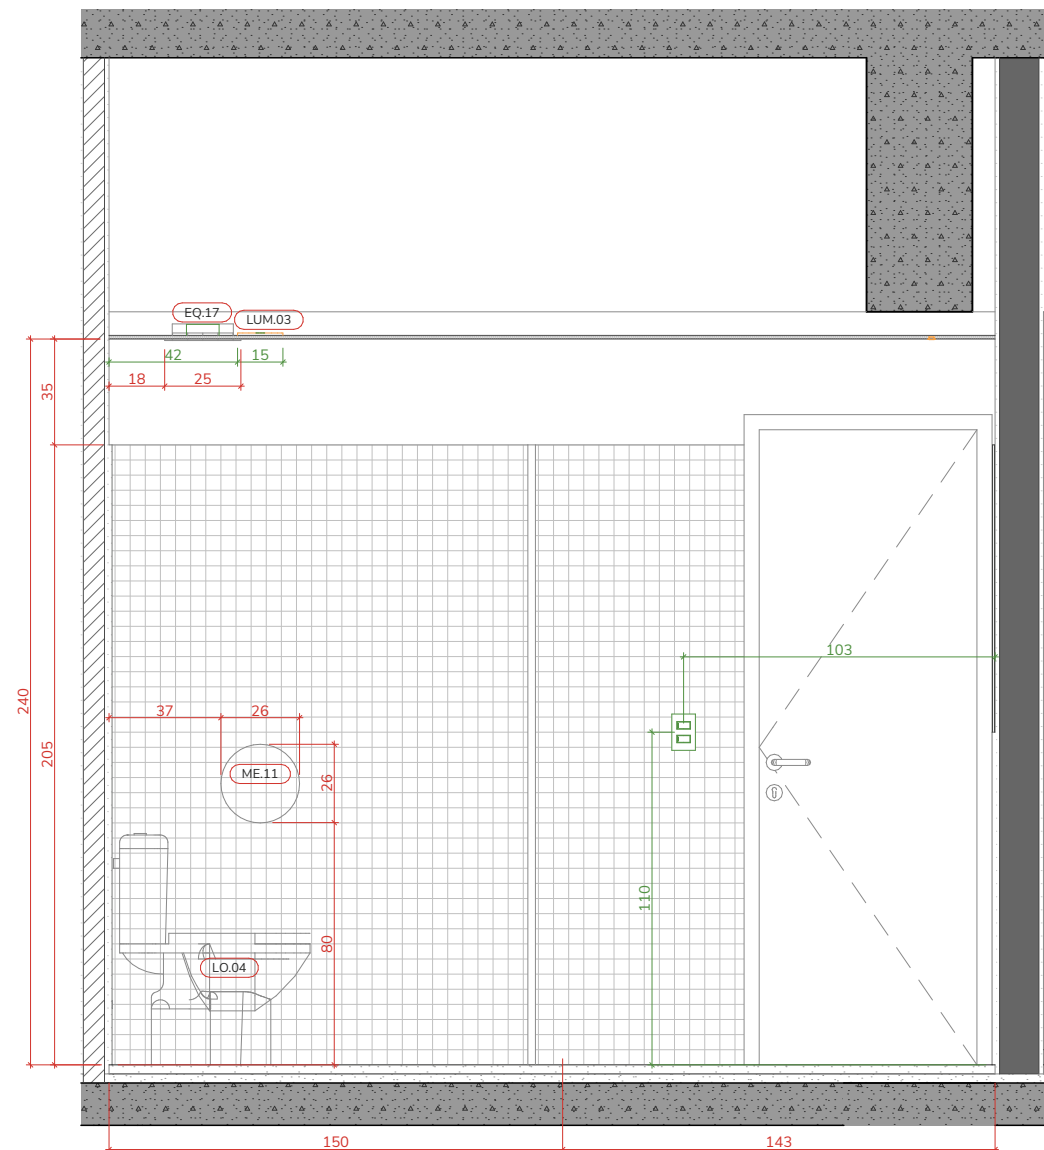


ELE_05 BANHO MEZANINO
1:25

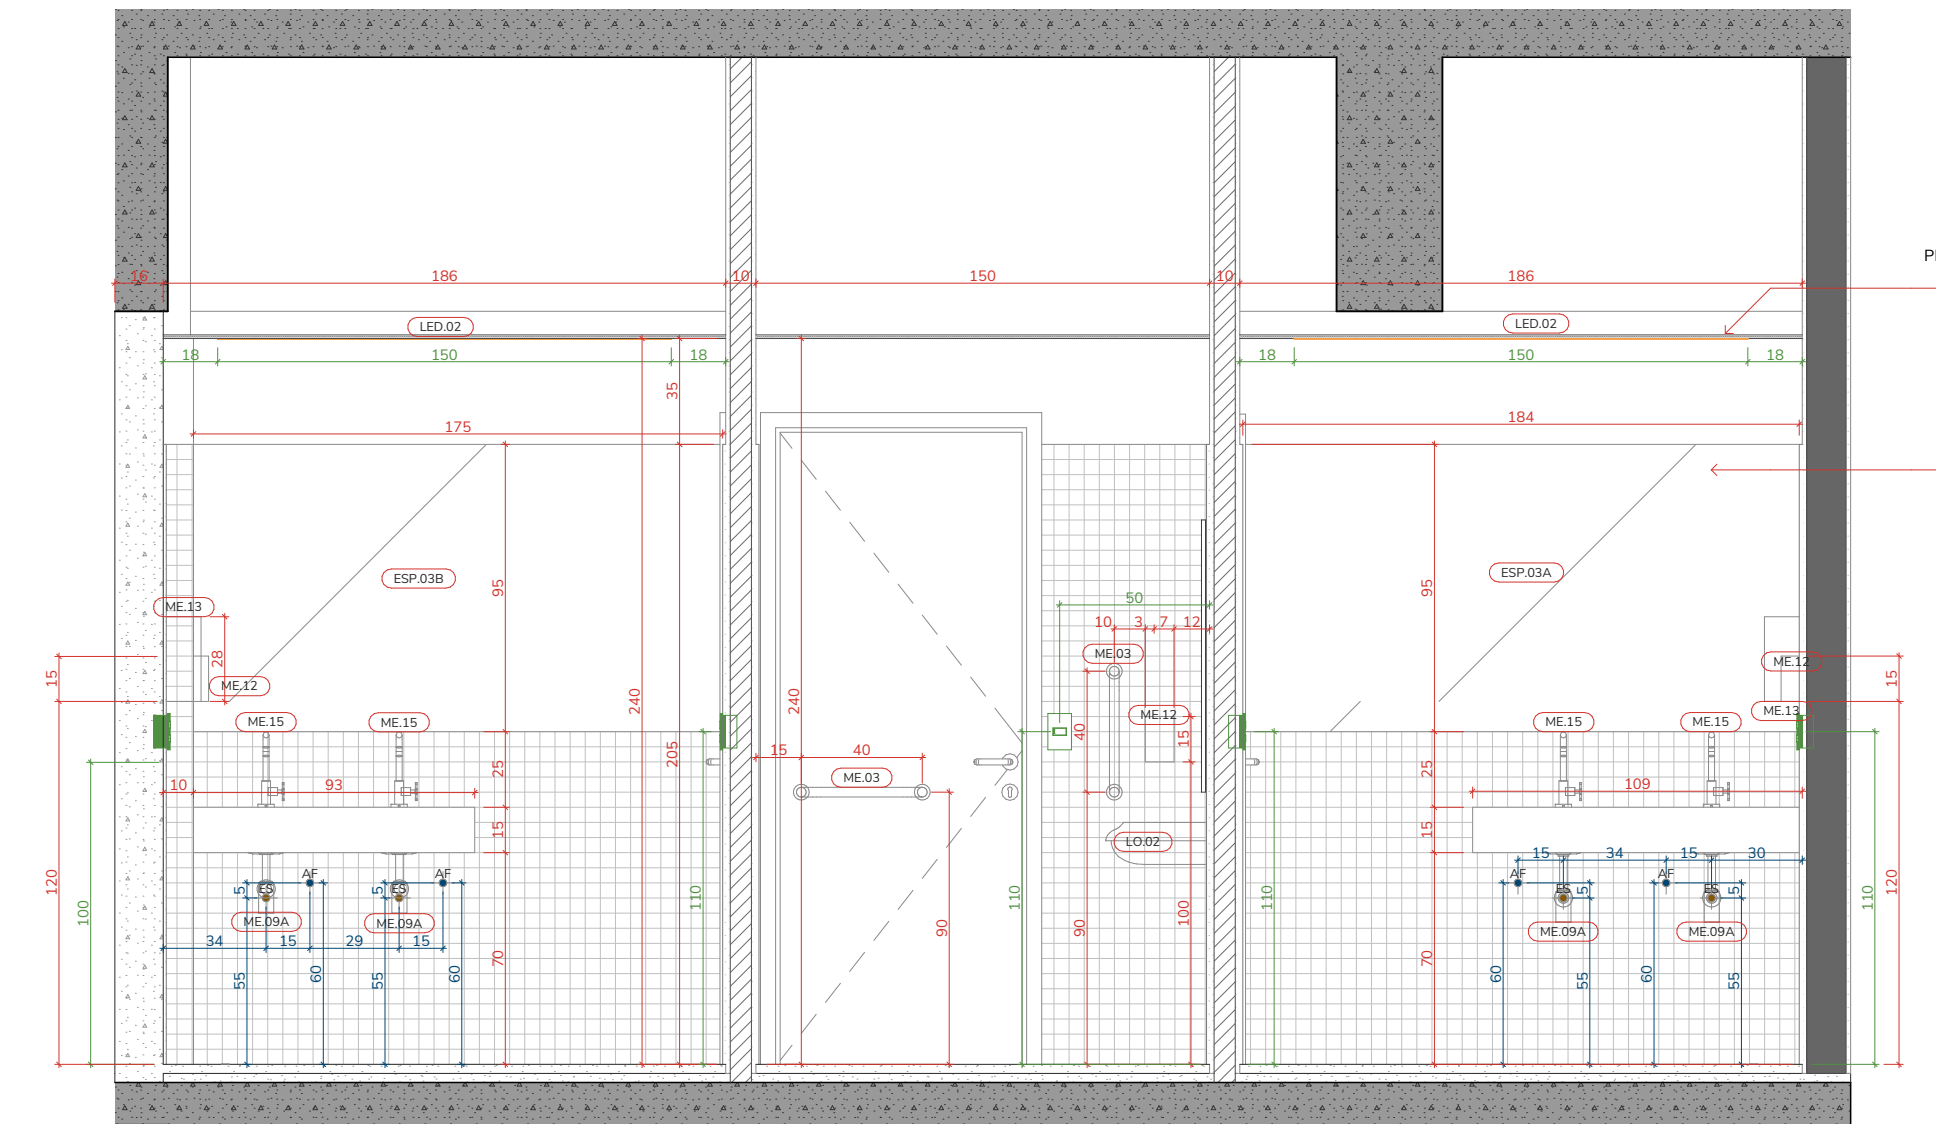

ELE_03 BANHO MEZANINO
1:25

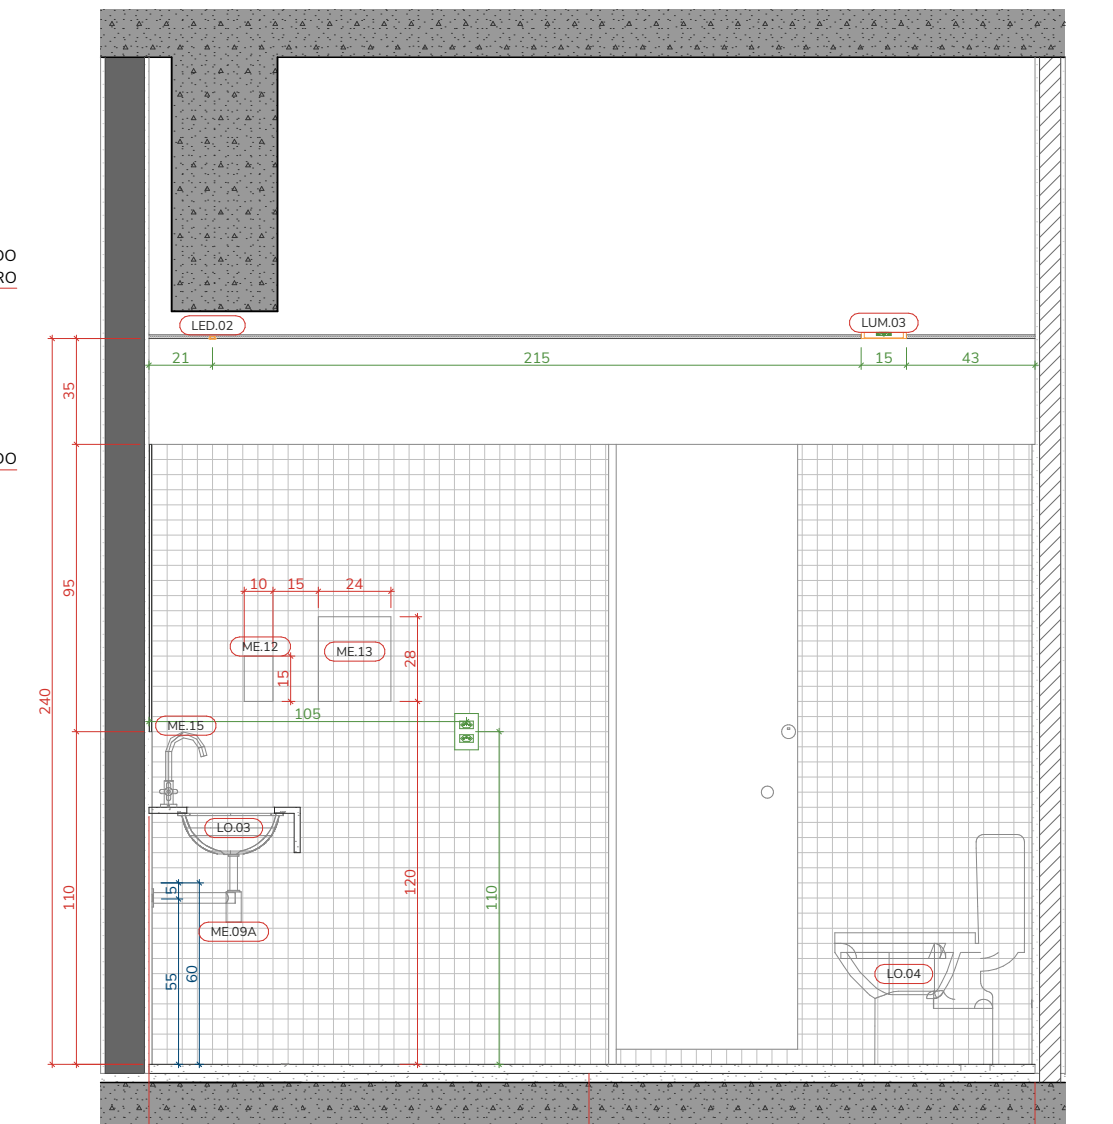


ELE_04 BANHO MEZANINO
1:25

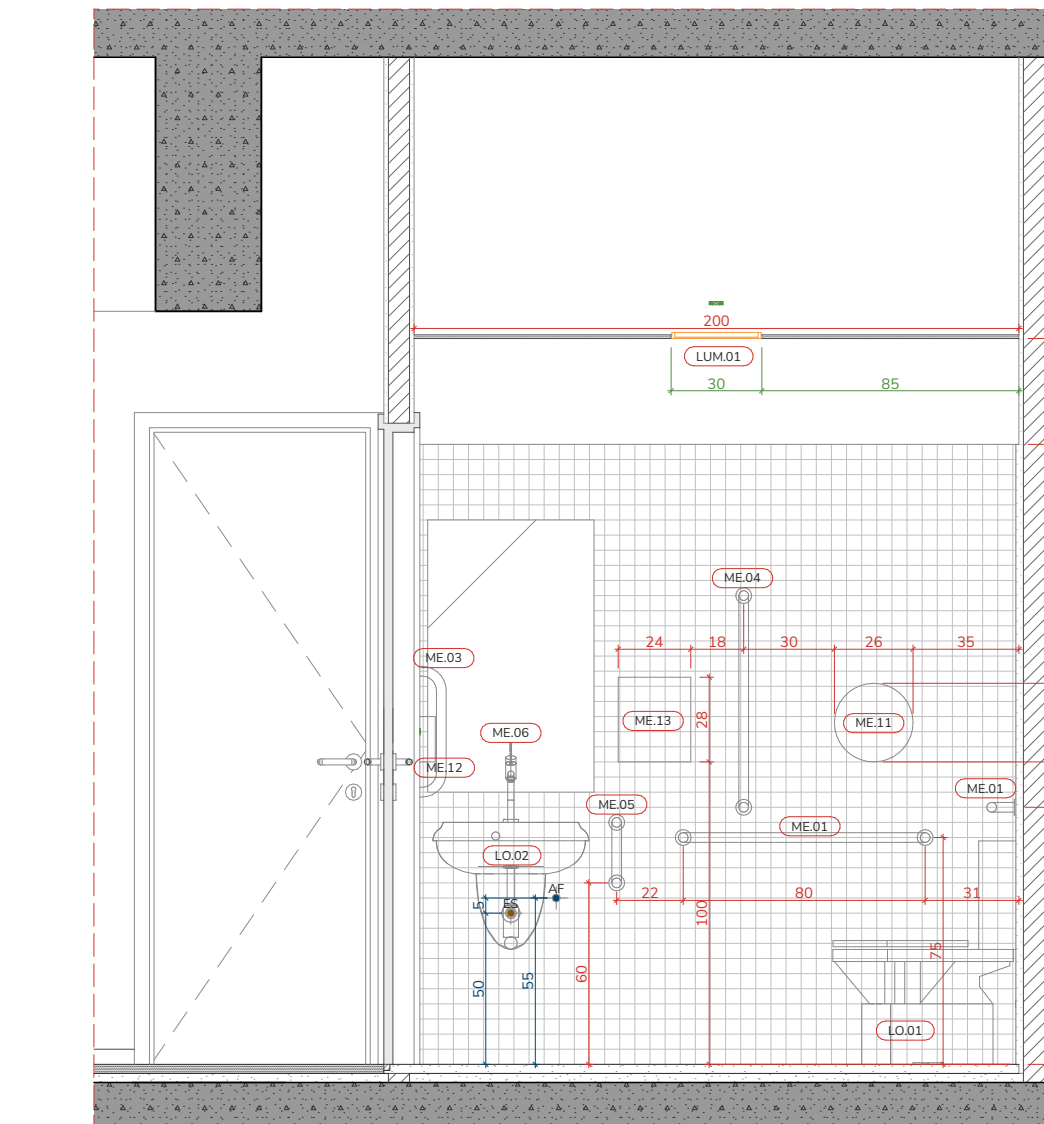

ELE_06 BANHO MEZANINO
1:25

REV.	DESCRIÇÃO	MODIFICADO POR	DATA

NOTAS GERAIS
1. TODAS AS MEDIDAS EM CENTÍMETROS, EXCETO QUANDO INDICADO.
2. VERIFICAR MEDIDAS EM OBRA.
3. EM CASO DE DÚVIDA OU DISCREPÂNCIA CONSULTAR EQUIPE DE ARQUITETURA.
4. A REPRESENTAÇÃO GRÁFICA DE ESTRUTURA É APENAS INDICATIVA.
5. OBSERVAR TODOS OS DETALHES E AMPLIAÇÕES PARA A CORRETA EXECUÇÃO DO PROJETO.
6. O EXECUTOR DEVE APROVAR QUALQUER MUDANÇA COM EQUIPE DE ARQUITETURA DO CLIENTE.

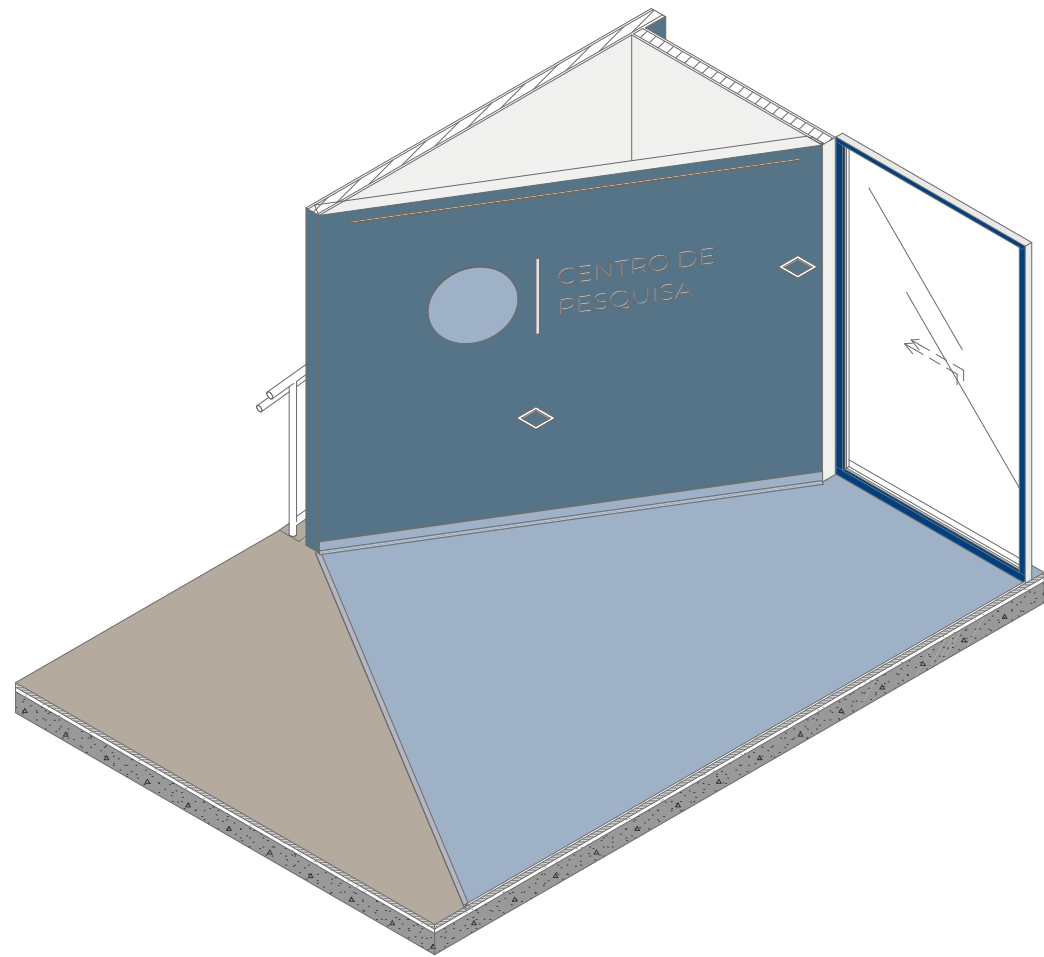


ISO.407 PORTAL ACESSO
1:50




ELE.01 PORTAL DE ACESSO
1:25



ELE.03 PORTAL DE ACESSO
1:25

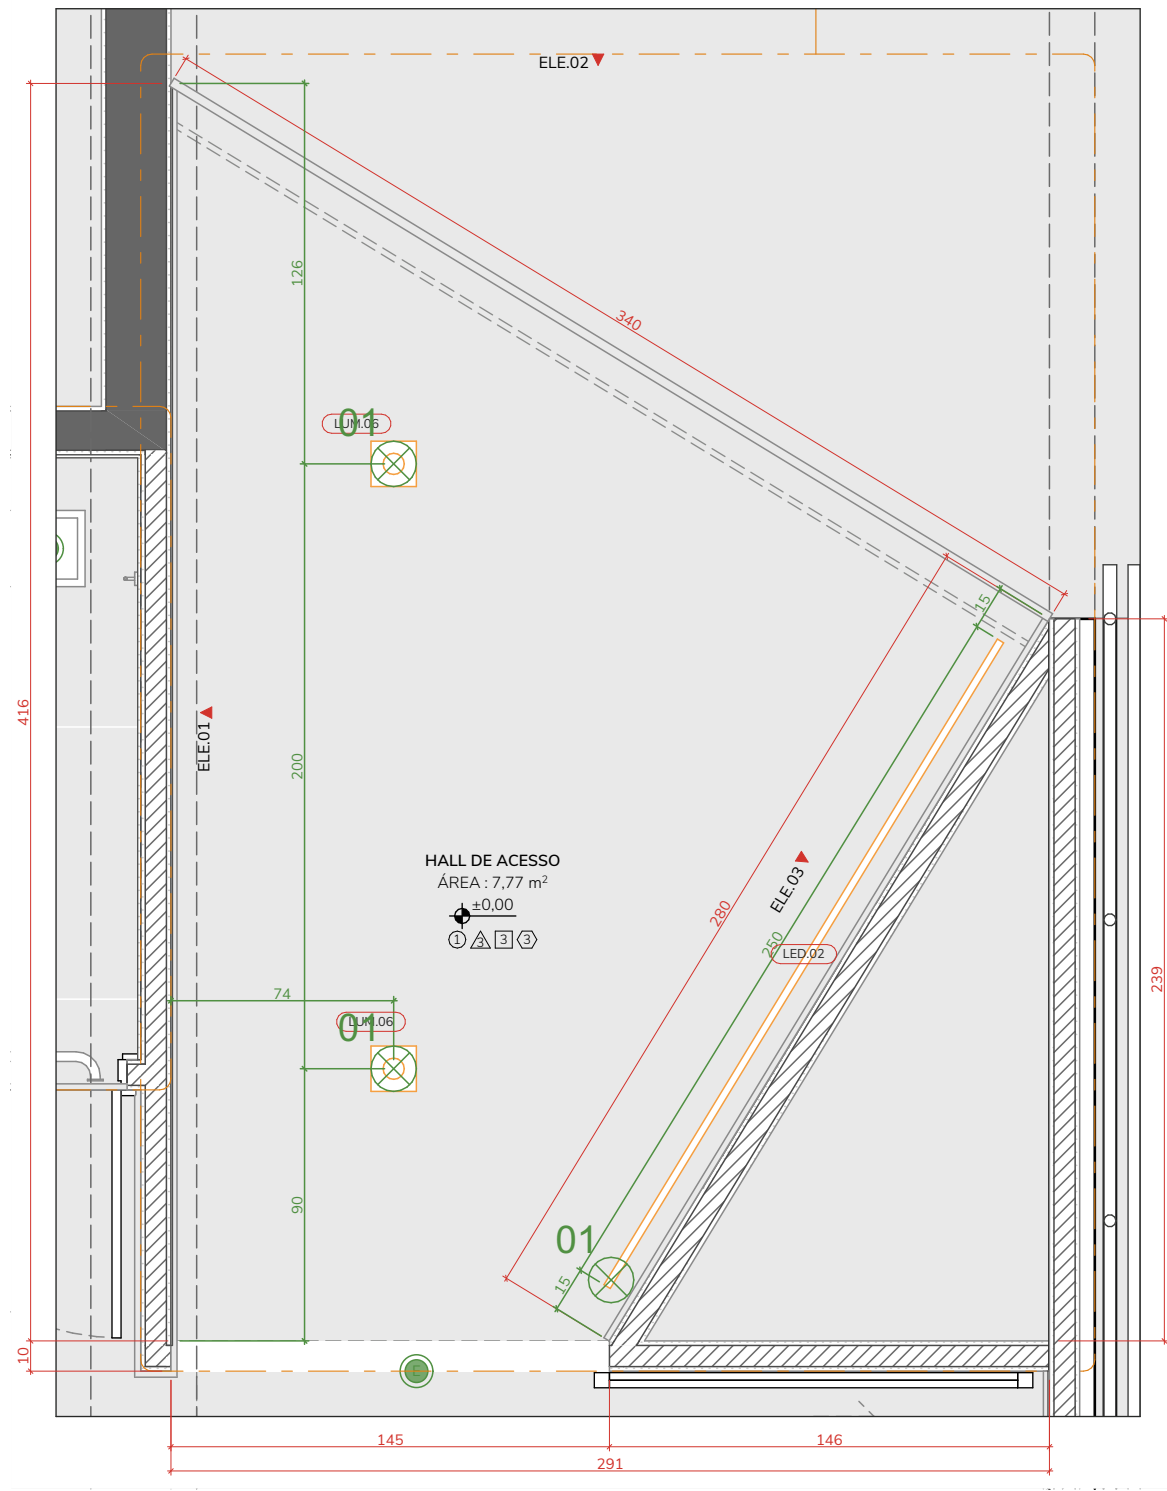

PL.407 PORTAL DE ACESSO
1:25

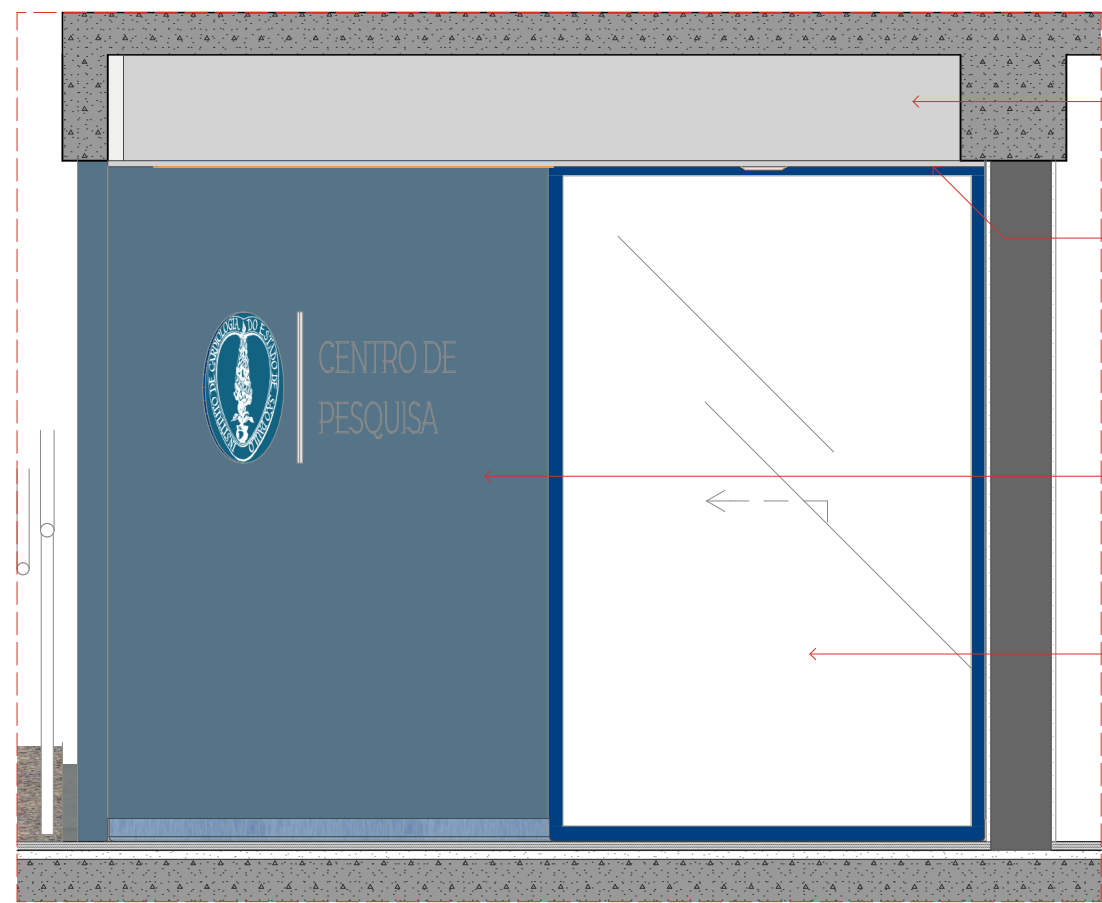

ELE.02 PORTAL DE ACESSO
1:25

REV.	DESCRIÇÃO	MODIFICADO POR	DATA

NOTAS GERAIS
1. TODAS AS MEDIDAS EM CENTÍMETROS, EXCETO QUANDO INDICADO.
2. VERIFICAR MEDIDAS EM OBRA.
3. EM CASO DE DÚVIDA OU DISCREPÂNCIA CONSULTAR EQUIPE DE ARQUITETURA.
4. A REPRESENTAÇÃO GRÁFICA DE ESTRUTURA É APENAS INDICATIVA.
5. OBSERVAR TODOS OS DETALHES E AMPLIAÇÕES PARA A CORRETA EXECUÇÃO DO PROJETO.
6. O EXECUTOR DEVE APROVAR QUALQUER MUDANÇA COM EQUIPE DE ARQUITETURA E/OU CLIENTE.

PROJETO
IDPC | Instituto Dante Pazzanese Centro Pesquisa

CLIENTE
Instituto Dante Pazzanese

LOCAL
Avenida Dante Pazzanese, 500, São Paulo - SP. 04012-909

TÍTULO
AMPLIAÇÃO ACESSO

ETAPA
PE | Projeto Executivo

ESCALA
1:25, 1:50

ARQUIVO
251008_IDPC_PE_R00.pln


Rua Vitorino Carmilo, 465
Barra Funda - São Paulo
01153-000 +55 11 3667 2772
www.cota760.com.br

COTA
SETE
MEIA
ZERO
ARQUITETURA


ARQUITETO RESPONSÁVEL
Luis Guilherme Alves Rossi
CAU: A161564-5

FOLHA

400.05

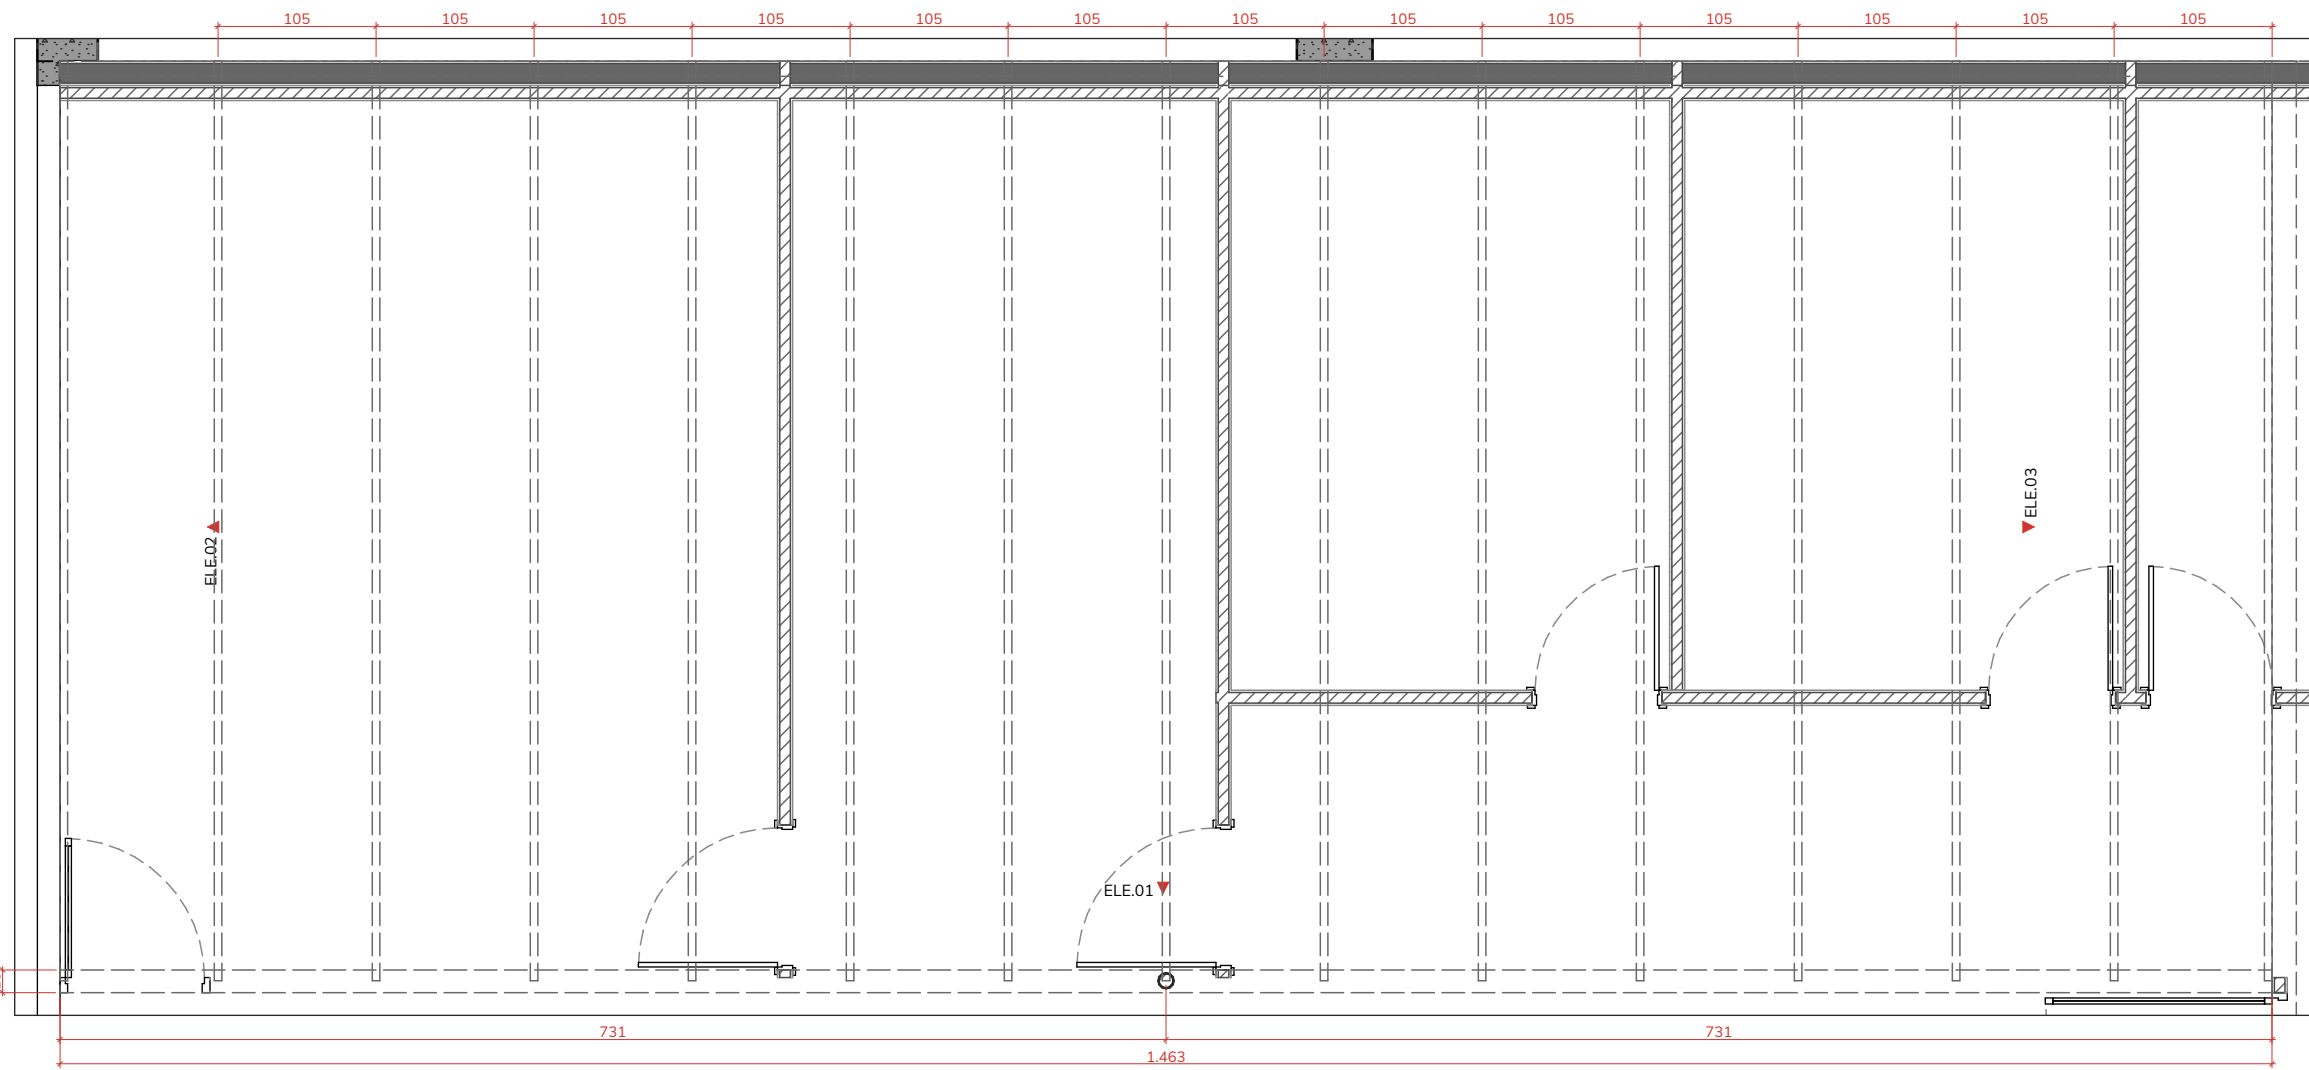


PL.408 MEZANINO
1:50

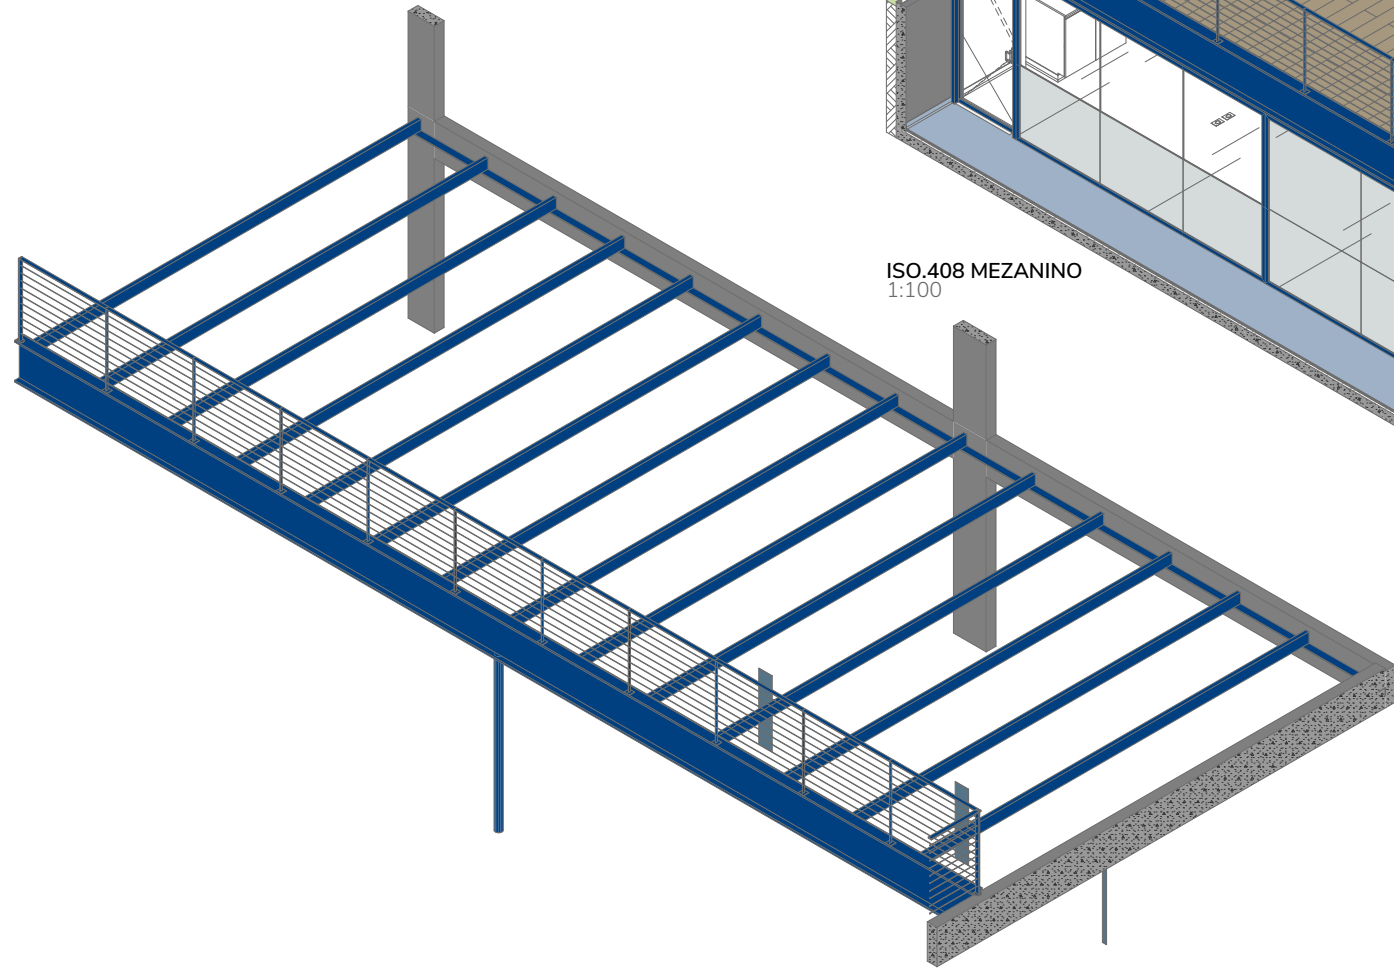


ISO.408 MEZANINO
1:100


ISO.408 MEZANINO ESTRUTURA
1:100

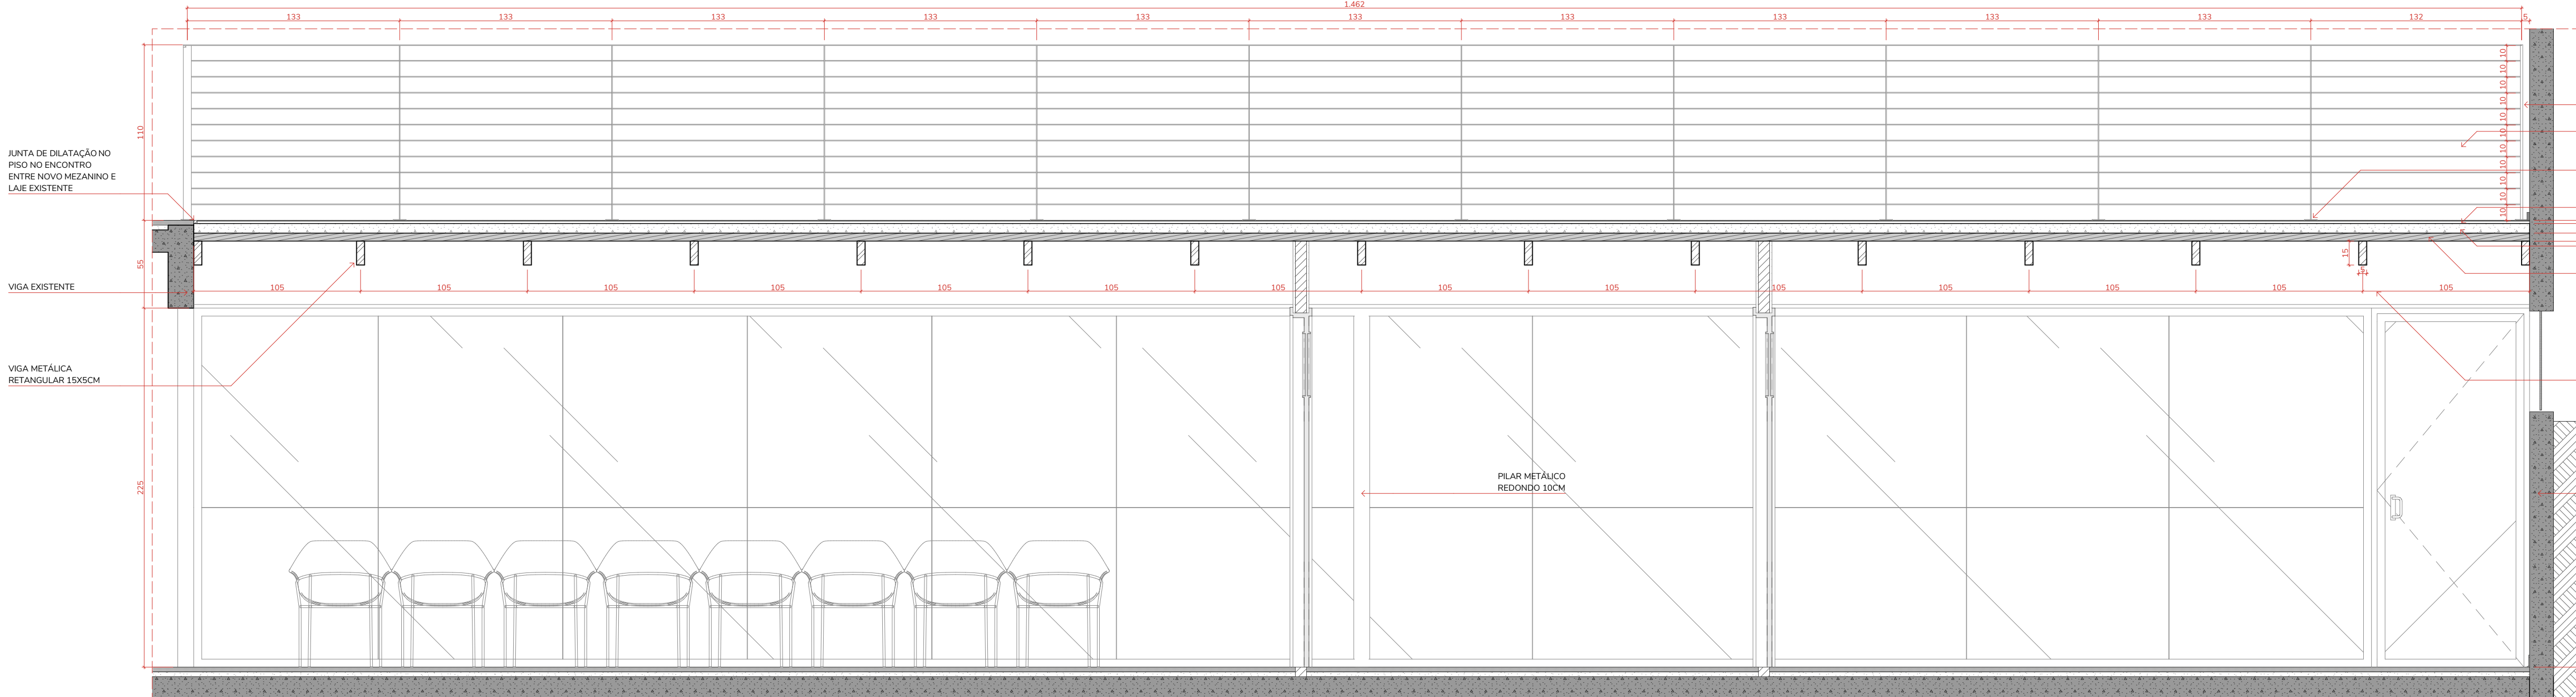

ELE.01 MEZANINO
1:25

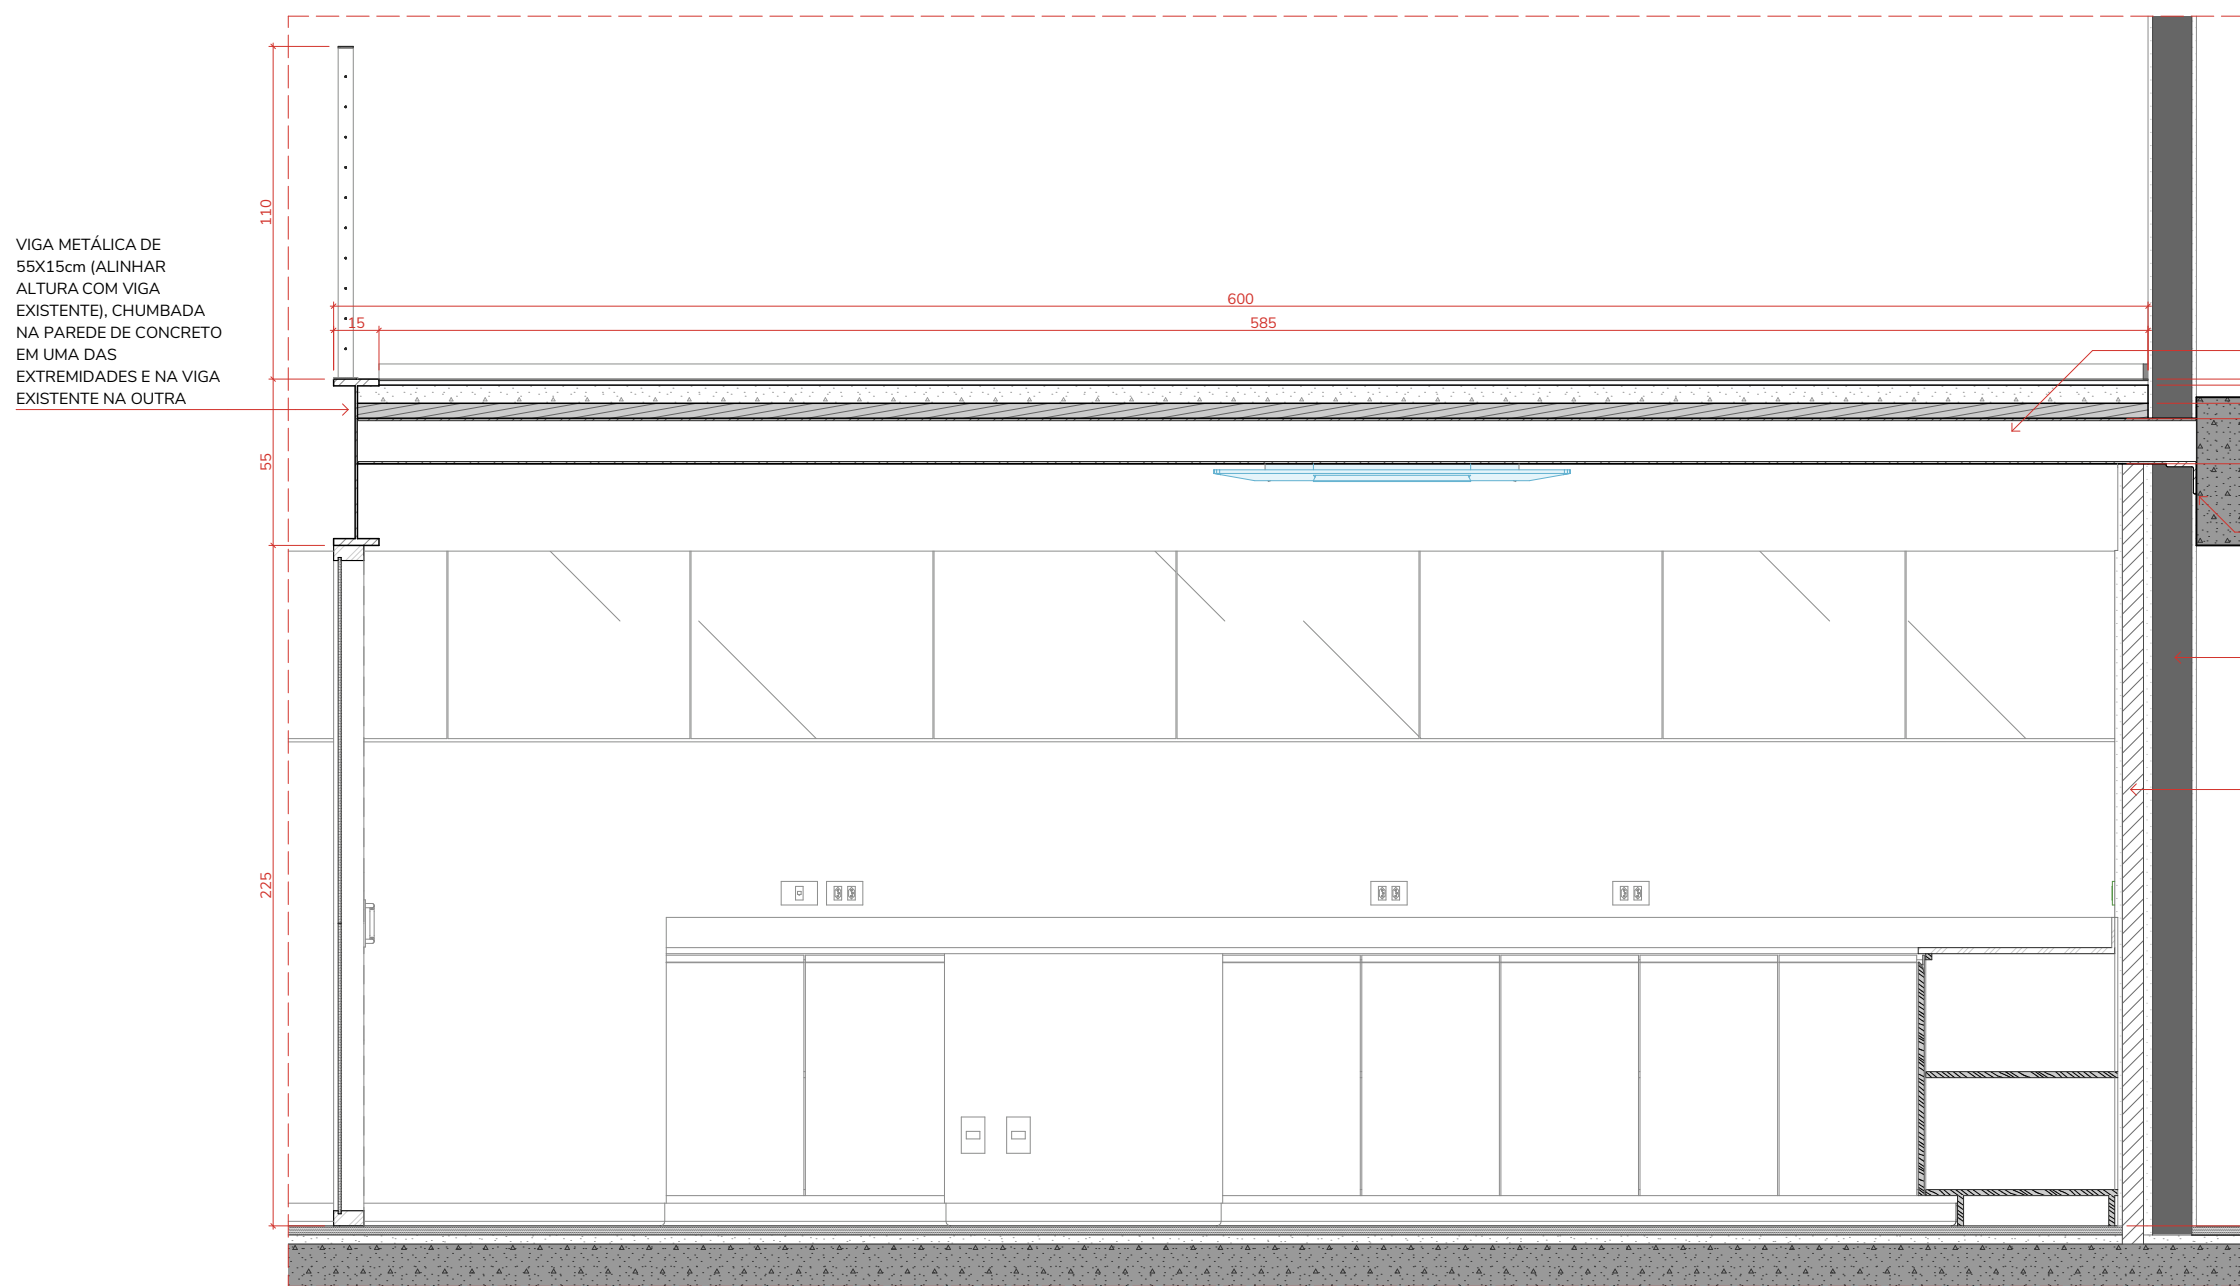

ELE.02 MEZANINO
1:25

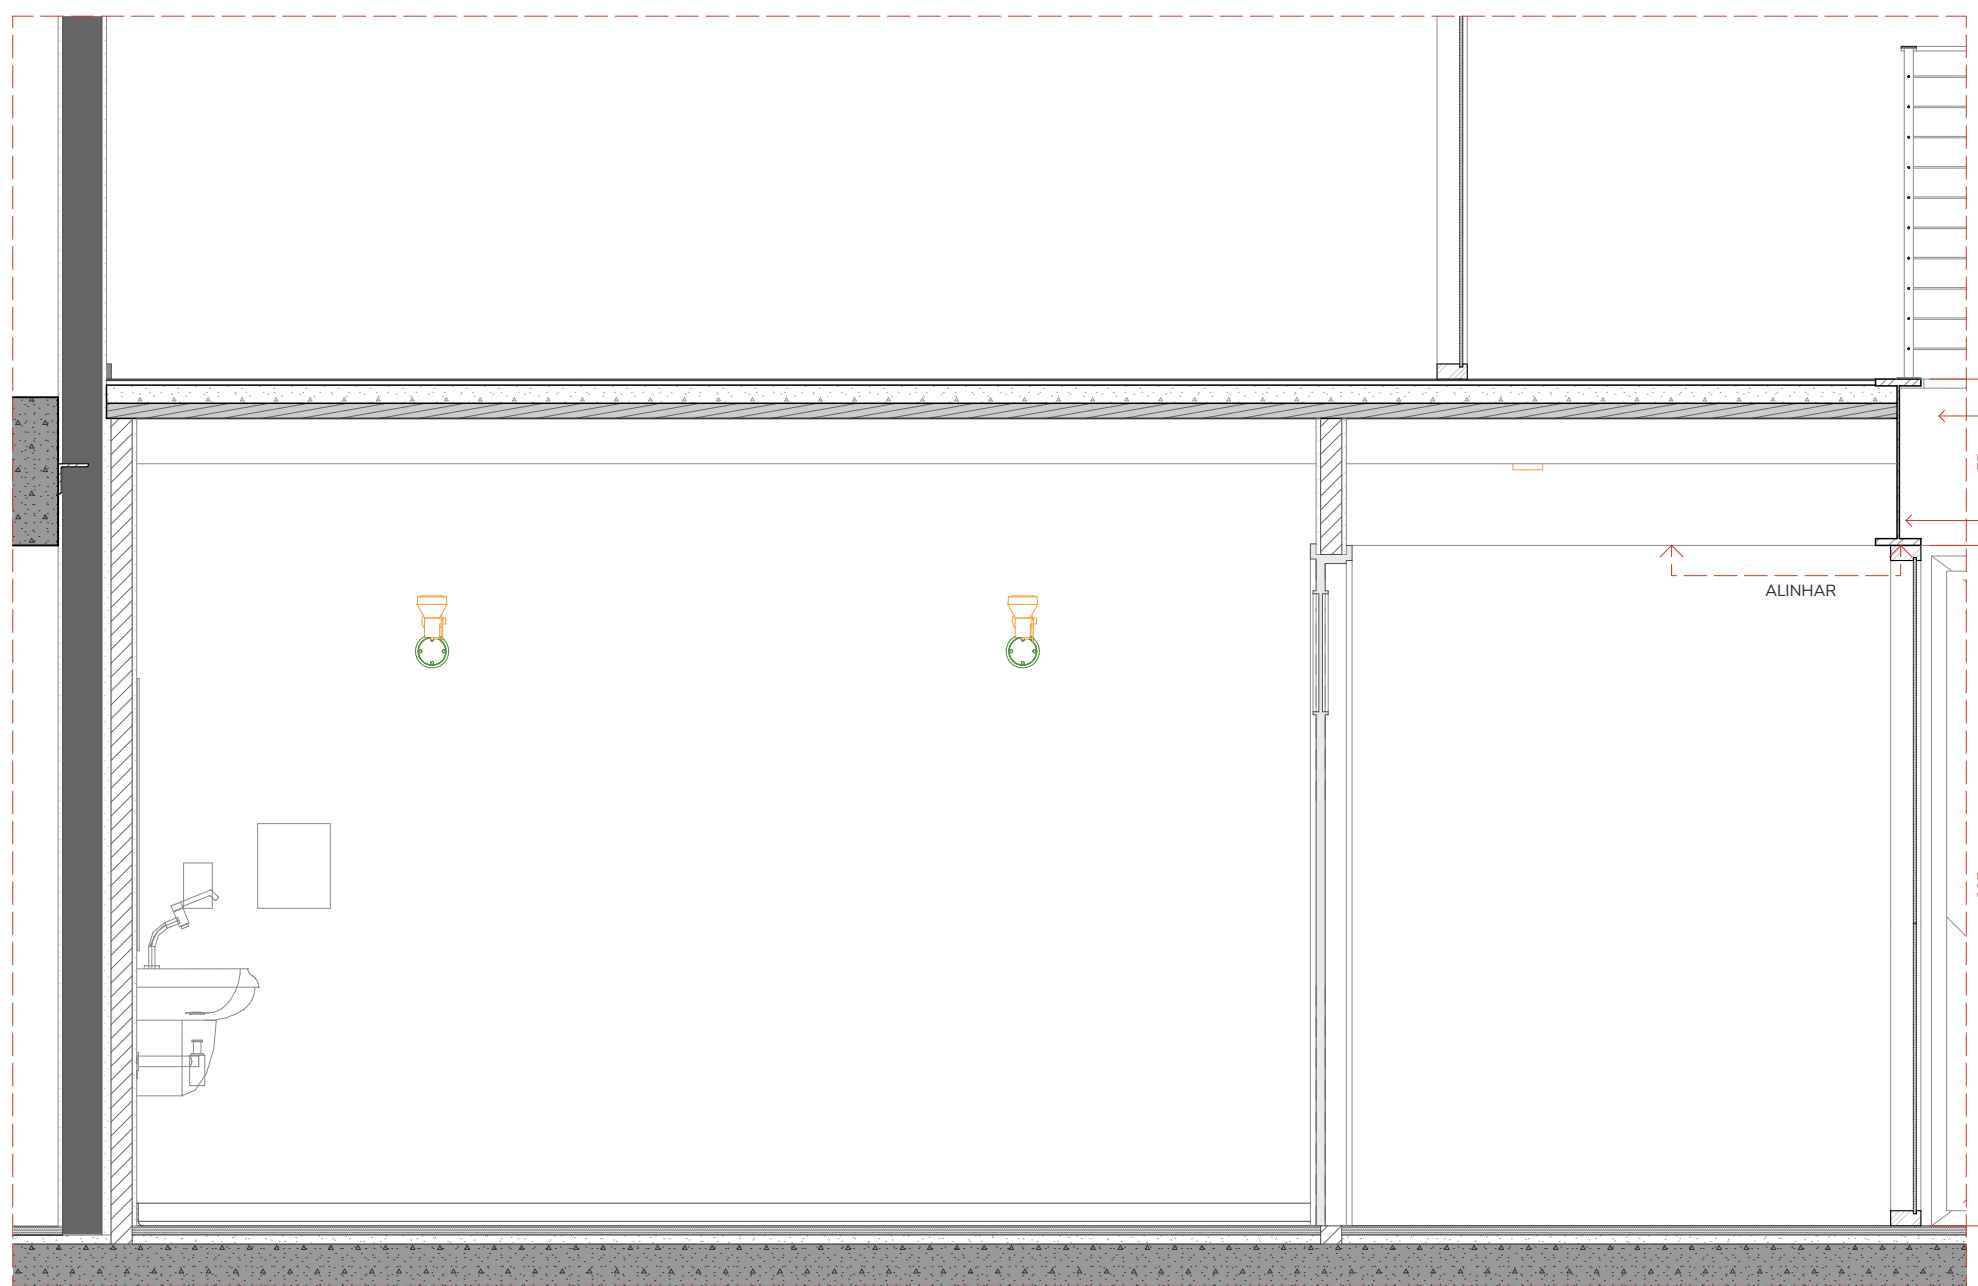

ELE.03 MEZANINO
1:25

REV.	DESCRIÇÃO	MODIFICADO POR	DATA

GUARDA-CORPO POSTES E
BARRA SUPERIOR
ESTRUTURA DE
SERRALHERIA CHAPA
RETANGULAR 40X10
50X15mm, PINTURA
ELETRÓSTATICA AZUL
GUARDA-CORPO BARRAS
FIO DE AÇO DE 10 EM 10cm
FIXAÇÃO DOS POSTES
COM CHAPA PARAFUSADA
NA VIGA METÁLICA
MANTA VINÍLICA E MASSA
NIVELANTE
CONTRAPISO ARMADO
PAINEL WALL COM
ACABAMENTO CIMENTÍCIO
VIGA METÁLICA DE 15X5CM
(ALINHAR ALTURA COM
VIGA EXISTENTE),
CHUMBADA NA PAREDE
DE CONCRETO EM UMA
DAS EXTREMIDADES E NA
VIGA EXISTENTE NA
OUTRA
PAREDE DE CONCRETO
EXISTENTE

NOTAS GERAIS
1. TODAS AS MEDIDAS EM CENTÍMETROS, EXCETO QUANDO INDICADO.
2. VERIFICAR MEDIDAS EM OBRA.
3. EM CASO DE DÚVIDA OU DISCREPÂNCIA CONSULTAR EQUIPE DE ARQUITETURA.
4. A REPRESENTAÇÃO GRÁFICA DE ESTRUTURA É APENAS INDICATIVA.
5. OBSERVAR TODOS OS DETALHES E AMPLIAÇÕES PARA A CORRETA EXECUÇÃO DO PROJETO.
6. O EXECUTOR DEVE APROVAR QUALQUER MUDANÇA COM EQUIPE DE ARQUITETURA DO CLIENTE.

PROJETO
IDPC | Instituto Dante Pazzanese Centro Pesquisa

CLIENTE
Instituto Dante Pazzanese

LOCAL
Avenida Dante Pazzanese, 500, São Paulo - SP. 04012-909

TÍTULO
AMPLIAÇÃO MEZANINO

ETAPA
PE | Projeto Executivo 16/10/2025

ESCALA
1:100, 1:50,

1:25
ARQUIVO
251008_IDPC_PE_R00.pln


Rua Vitorino Carmilo, 465
Barra Funda - São Paulo
01153-000 +55 11 3667 2772
www.cota760.com.br

COTA
SETE
MEIA
ZERO
ARQUITETURA


ARQUITETO RESPONSÁVEL
Luis Guilherme Alves Rossi
CAU: A161564-5

FOLHA


400.06

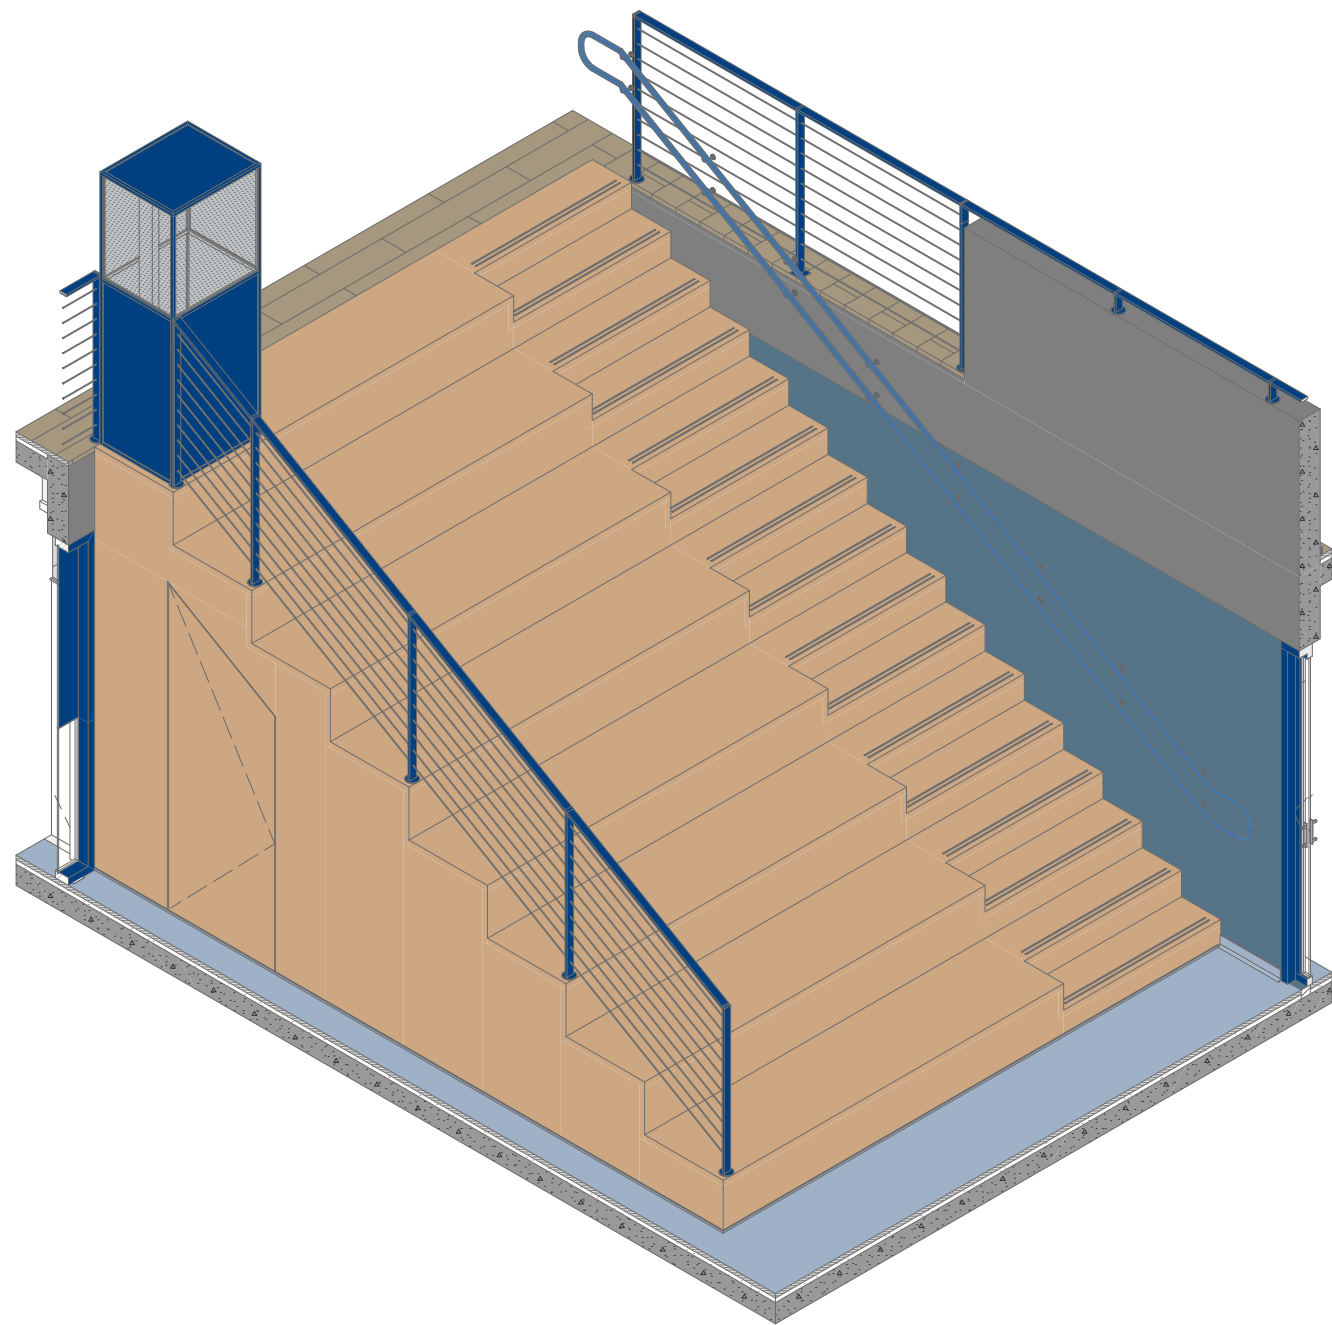


ISO 409 ARQUIBANCADA
1:50

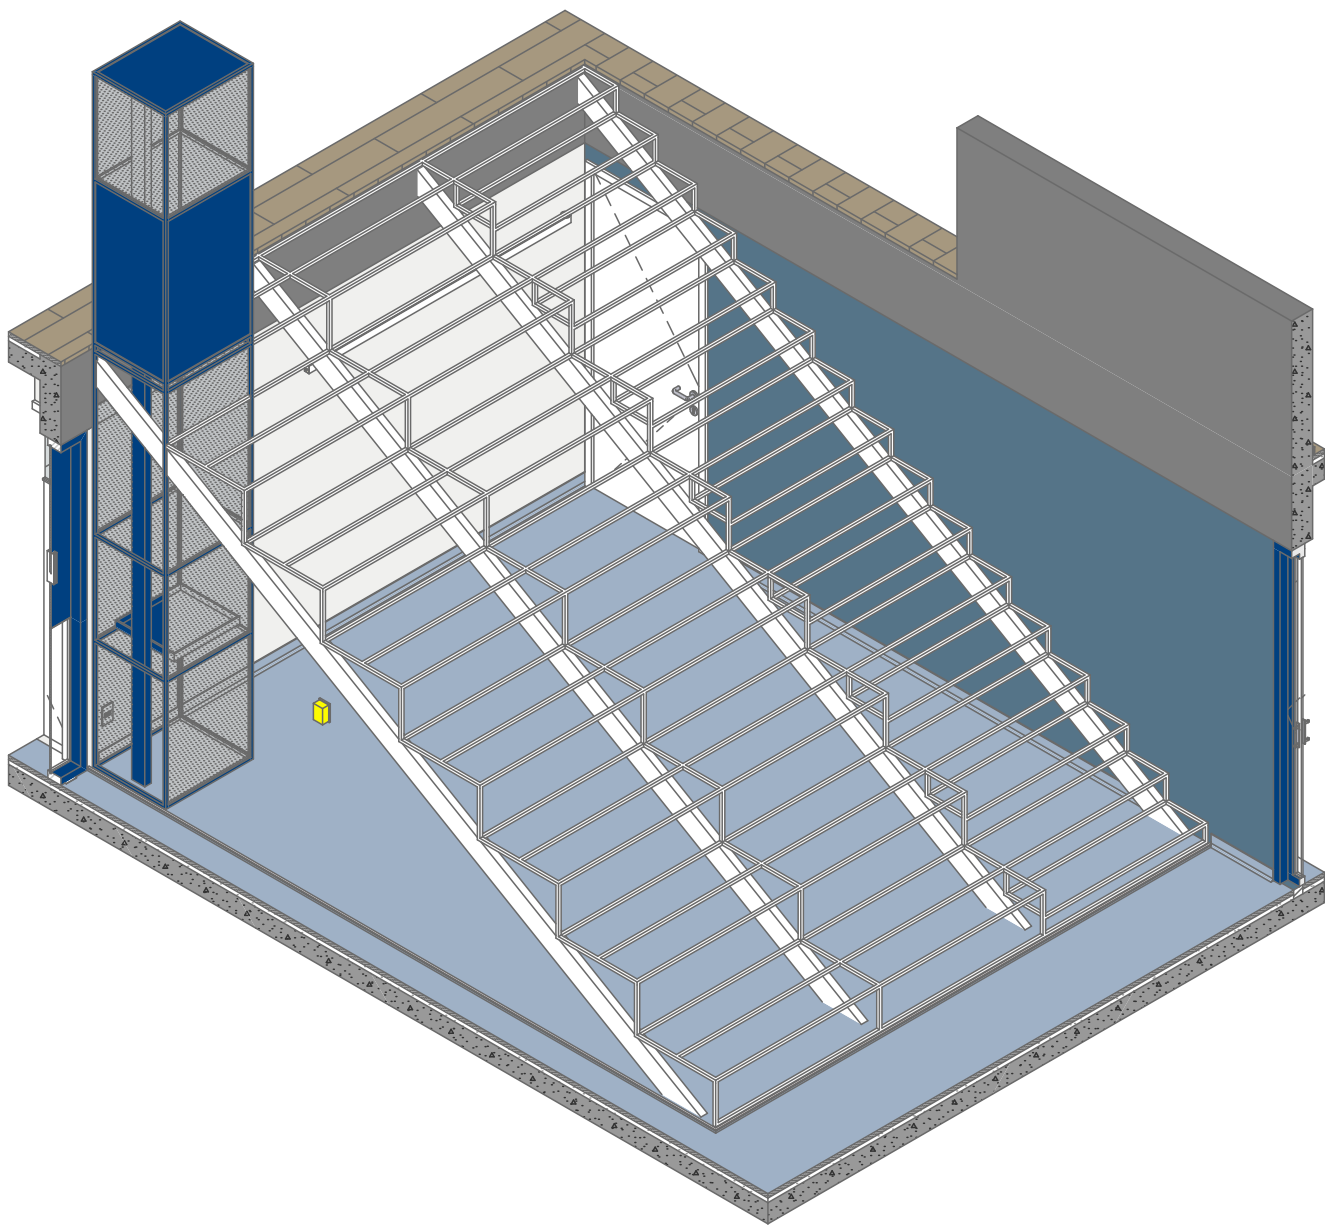

ISO 409 ARQUIBANCADA ESTR
1:50

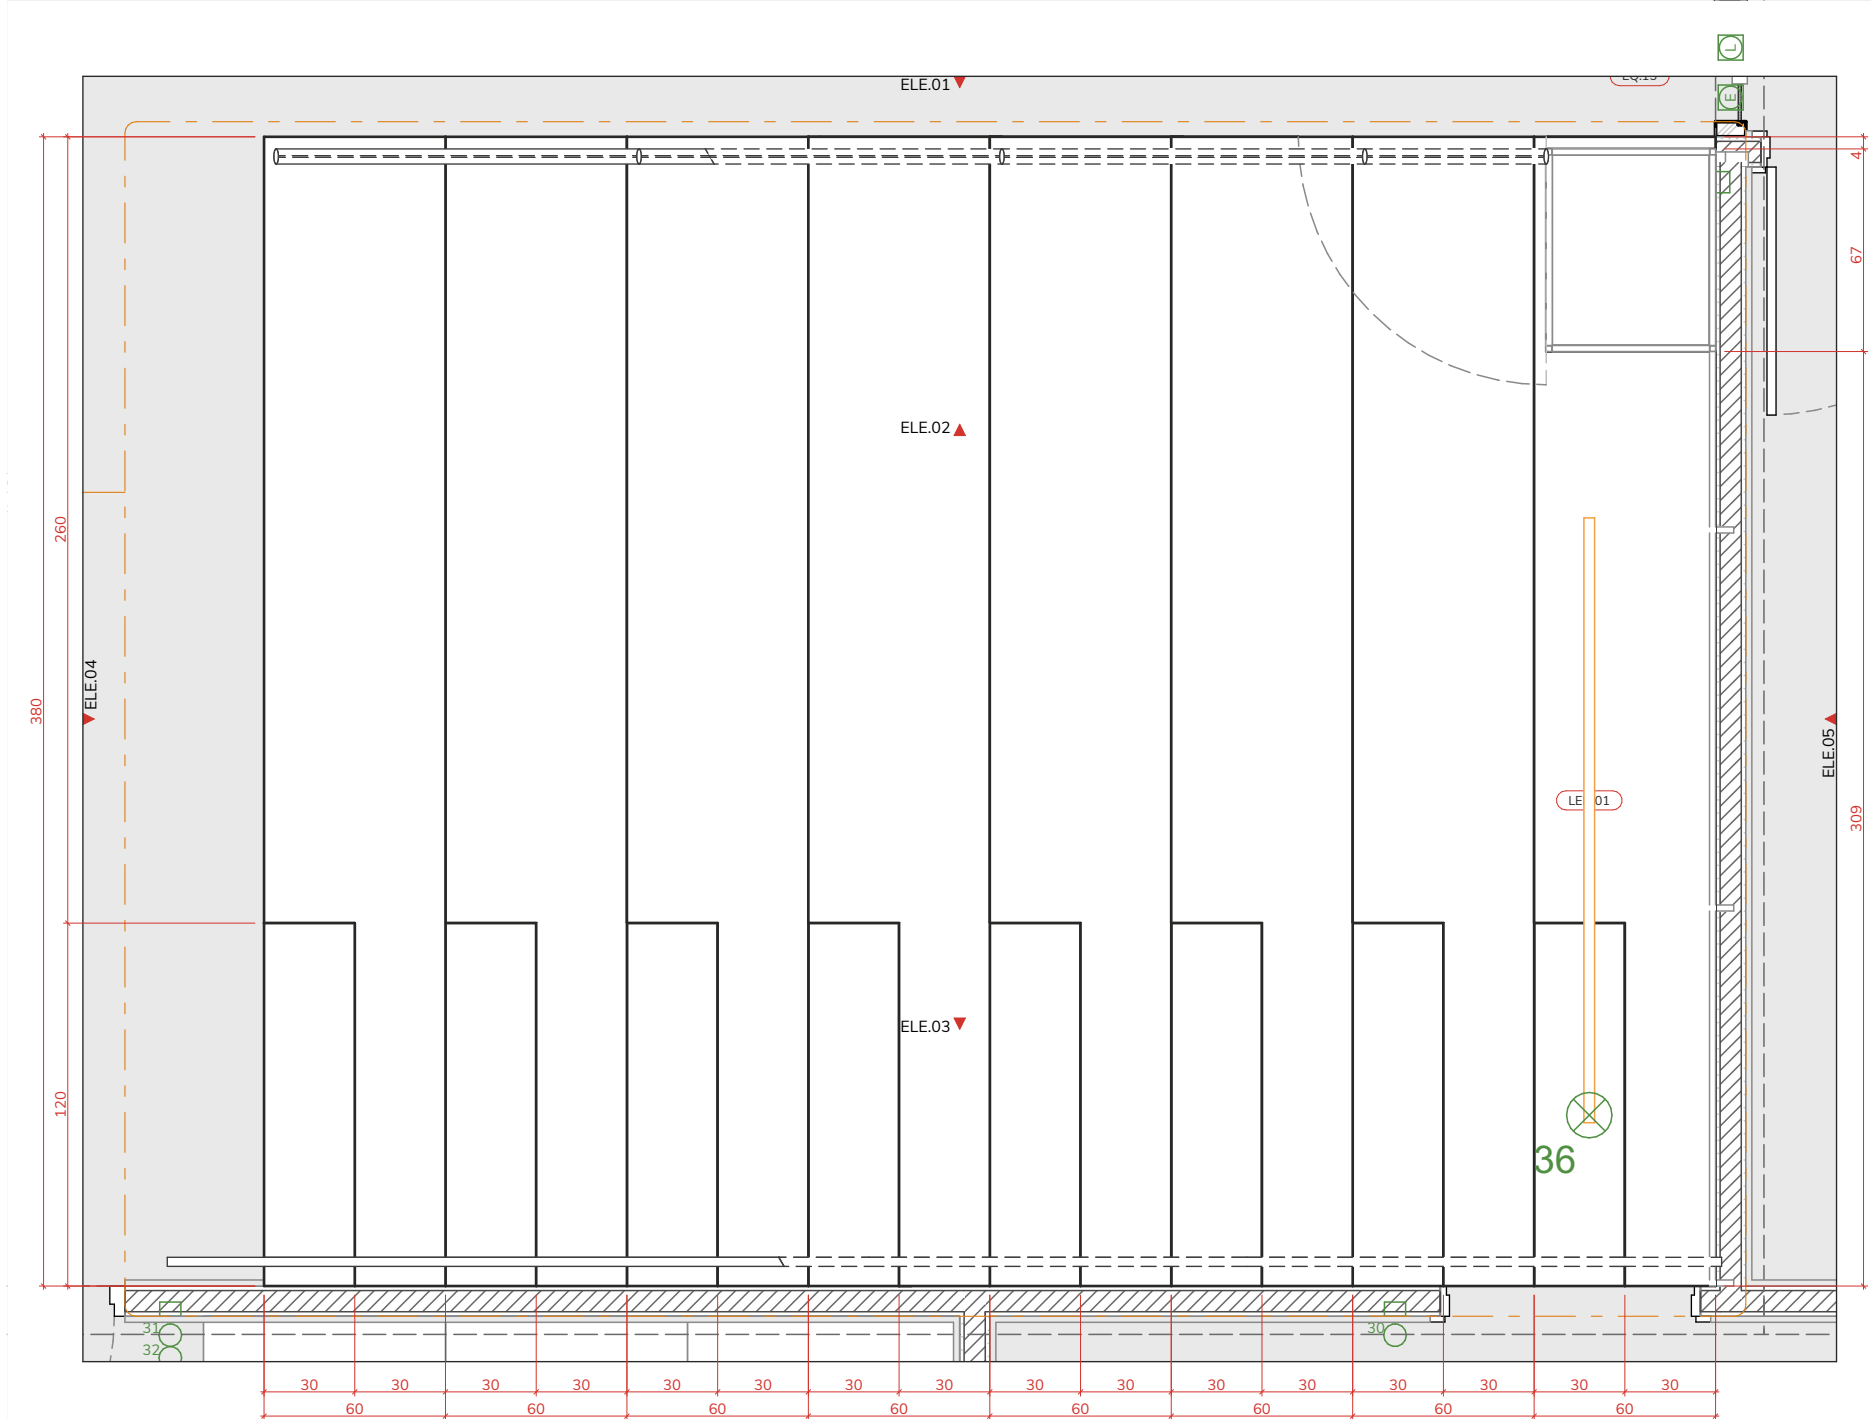


PL 409 ARQUIBANCADA
1:25

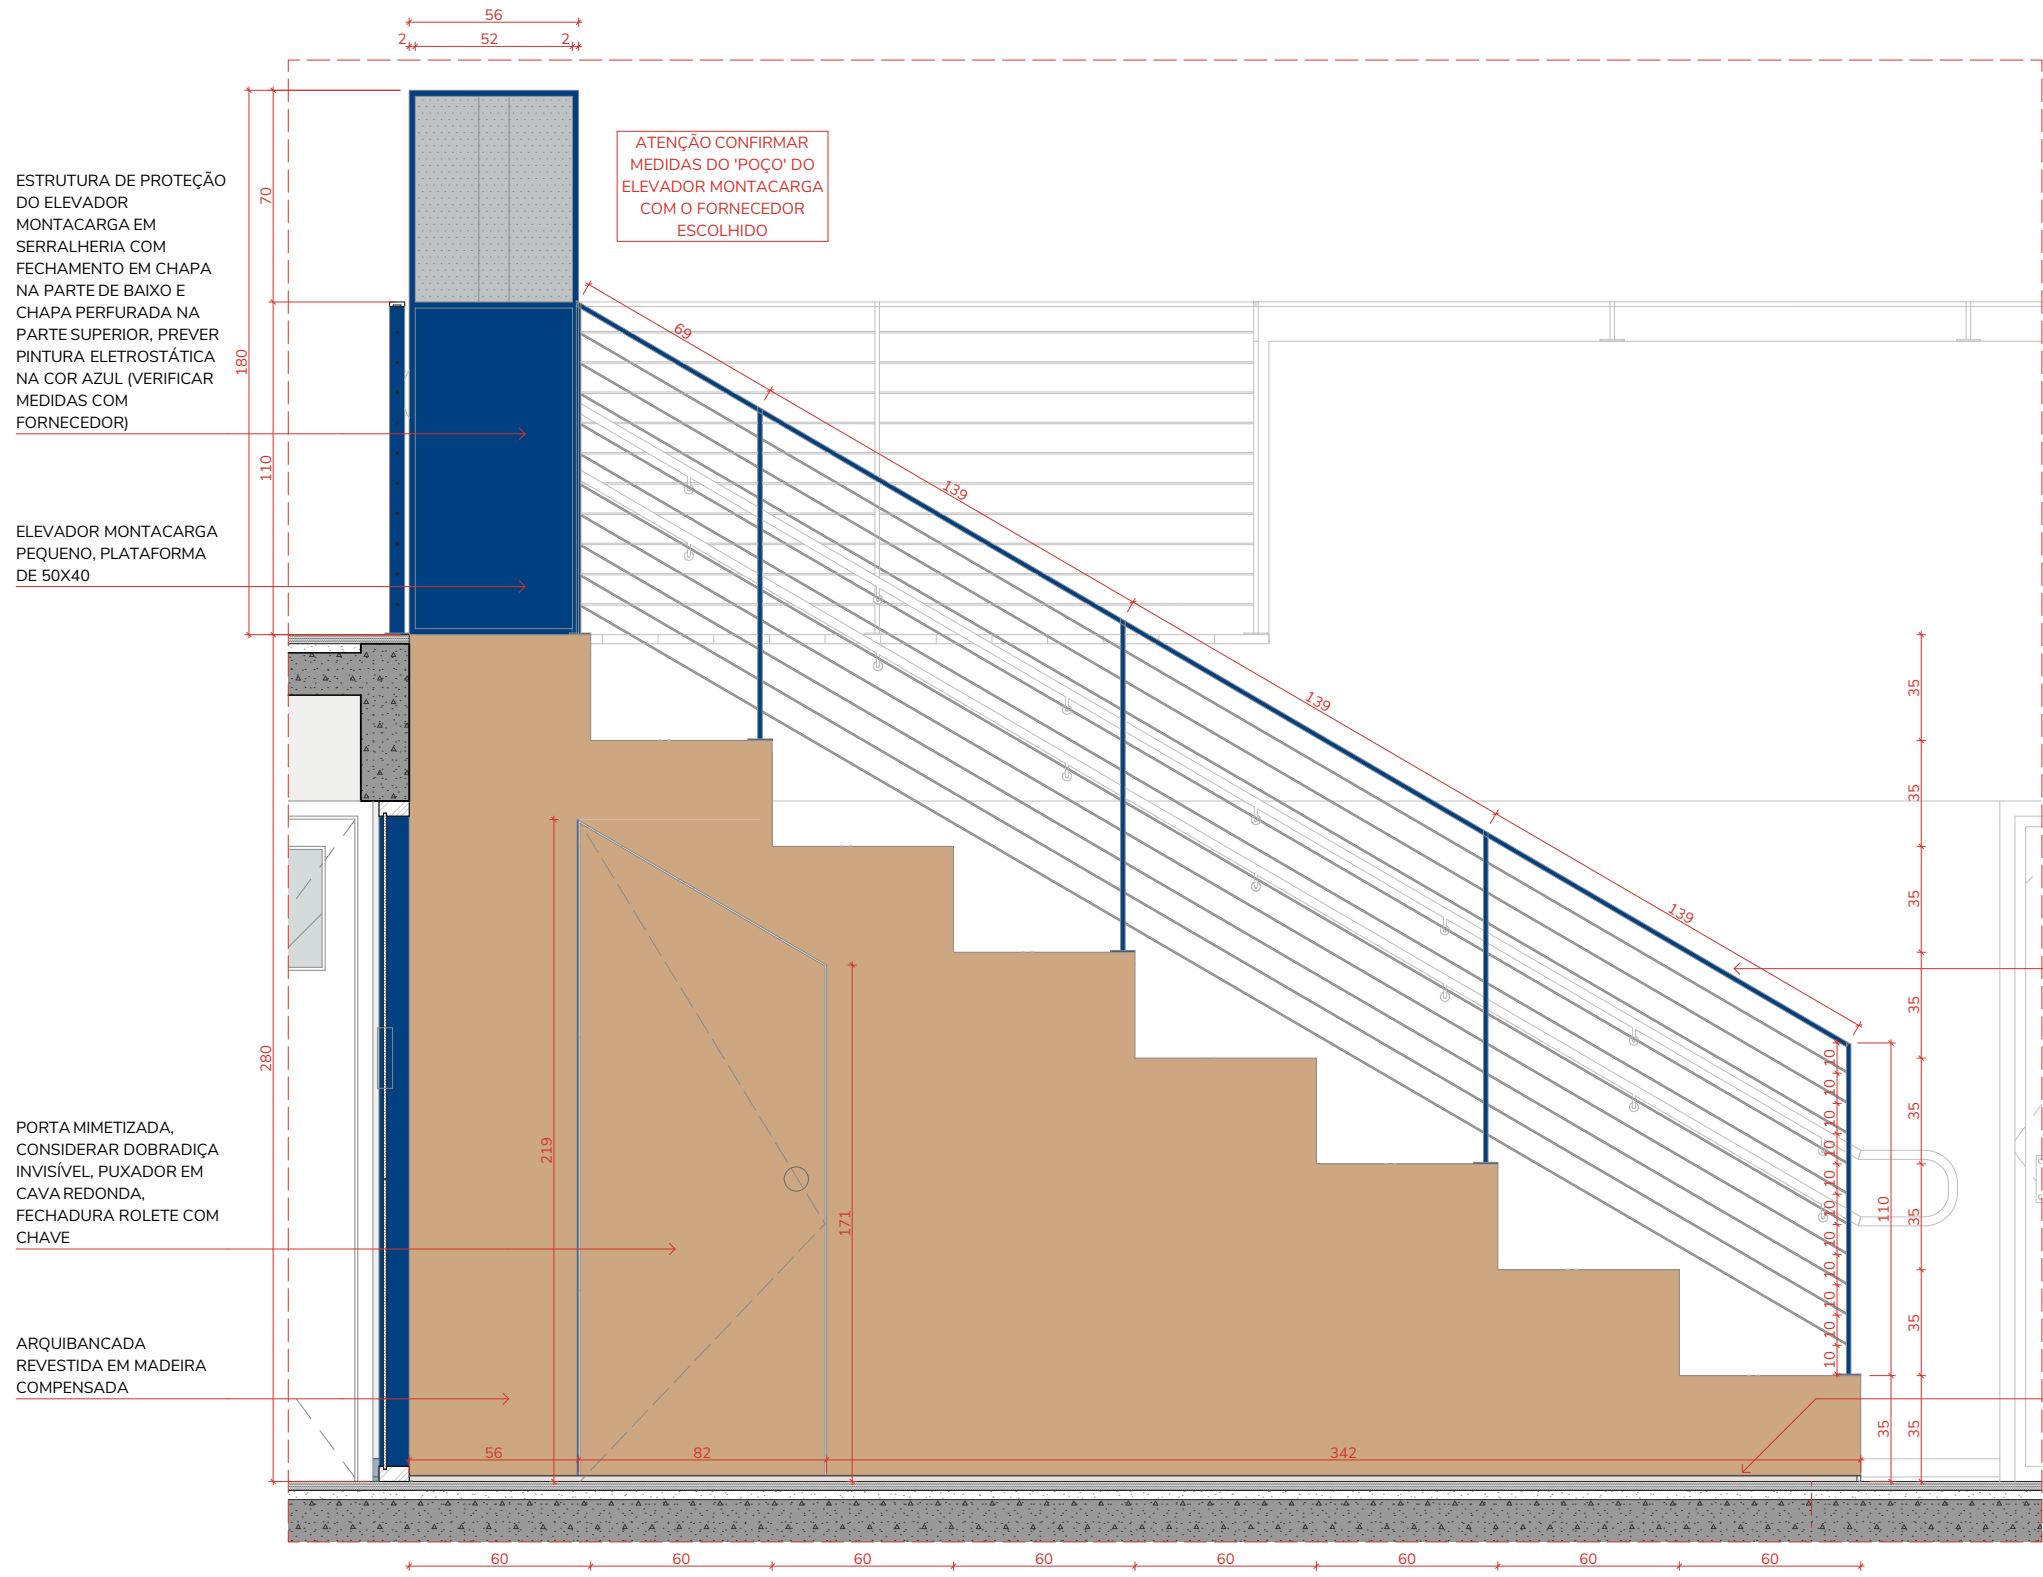

ELE 01 ARQUIBANCADA
1:25

GUARDA-CORPO POSTES E
BARRA SUPERIOR
ESTRUTURA DE
SERRALHERIA CHAPA
RETANGULAR D E
50X15mm, PINTURA
ELETROSTÁTICA AZUL,
FECHAMENTO FIO DE AÇO


RODAPE INVERTIDO NO
ENCONTRO DA
ARQUIBANCADA COM O
PISO

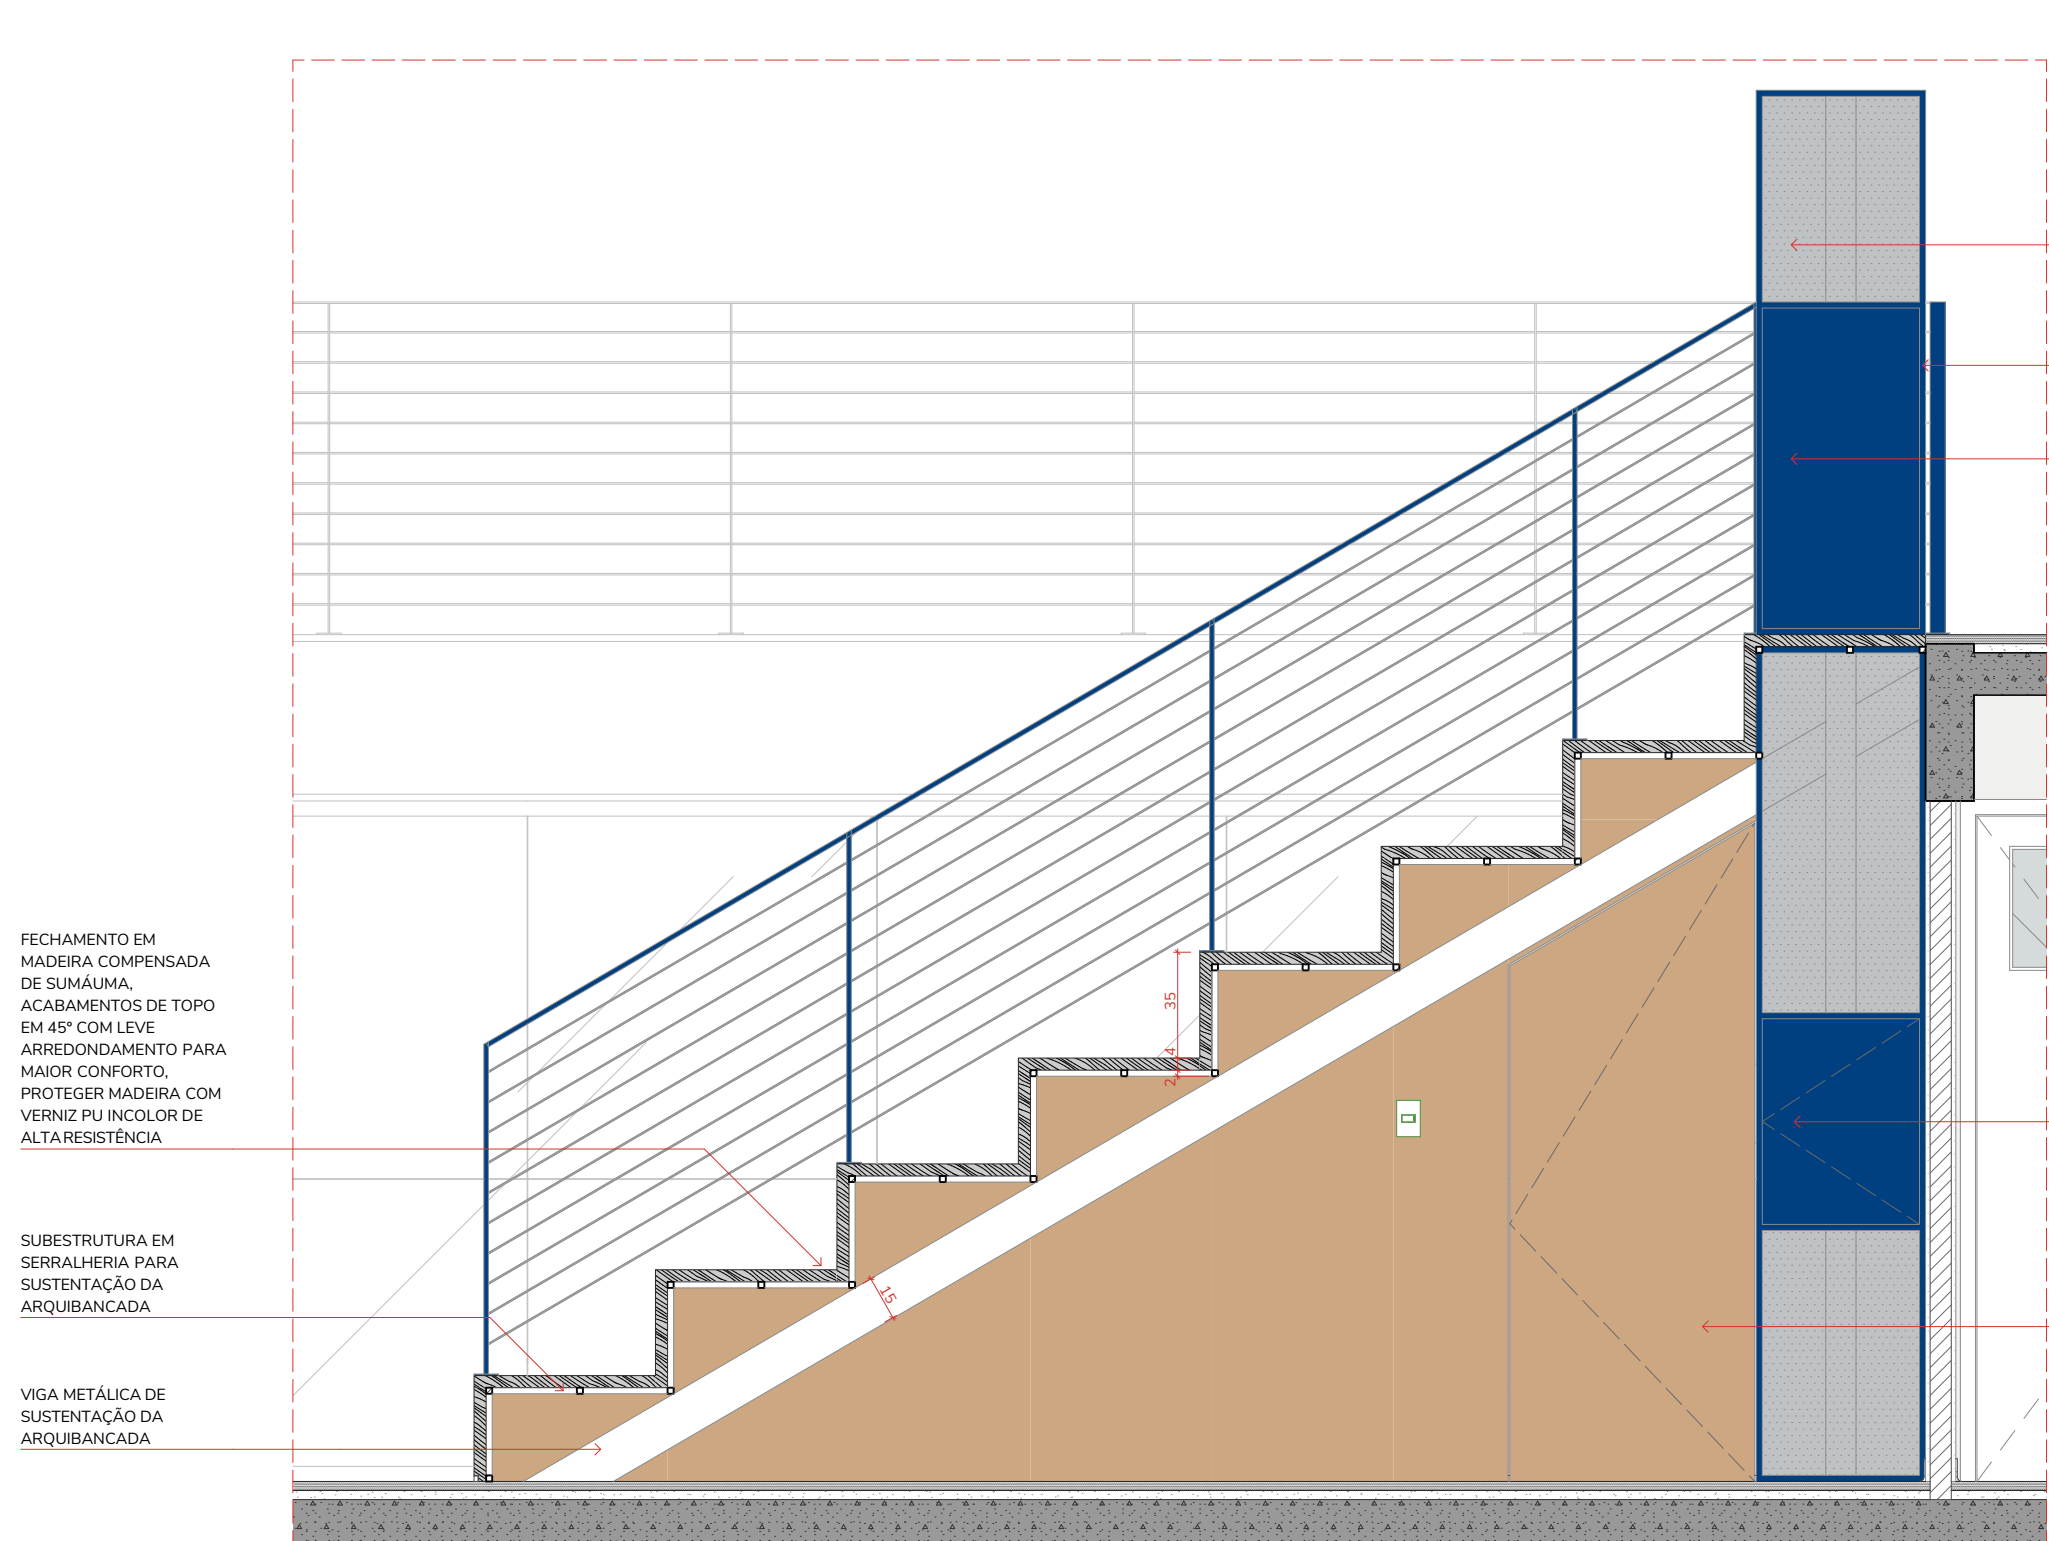


ELE 02 ARQUIBANCADA
1:25

REV.	DESCRIÇÃO	MODIFICADO POR	DATA


NOTAS GERAIS
1. TODAS AS MEDIDAS EM CENTÍMETROS, EXCETO QUANDO INDICADO.
2. VERIFICAR MEDIDAS EM OBRA.
3. EM CASO DE DÚVIDA OU DISCREPÂNCIA CONSULTAR EQUIPE DE ARQUITETURA.
4. A REPRESENTAÇÃO GRÁFICA DE ESTRUTURA É APENAS INDICATIVA.
5. OBSERVAR TODOS OS DETALHES E AMPLIAÇÕES PARA A CORRETA EXECUÇÃO DO PROJETO.
6. O EXECUTOR DEVE APROVAR QUALQUER MUDANÇA COM EQUIPE DE ARQUITETURA DO CLIENTE.

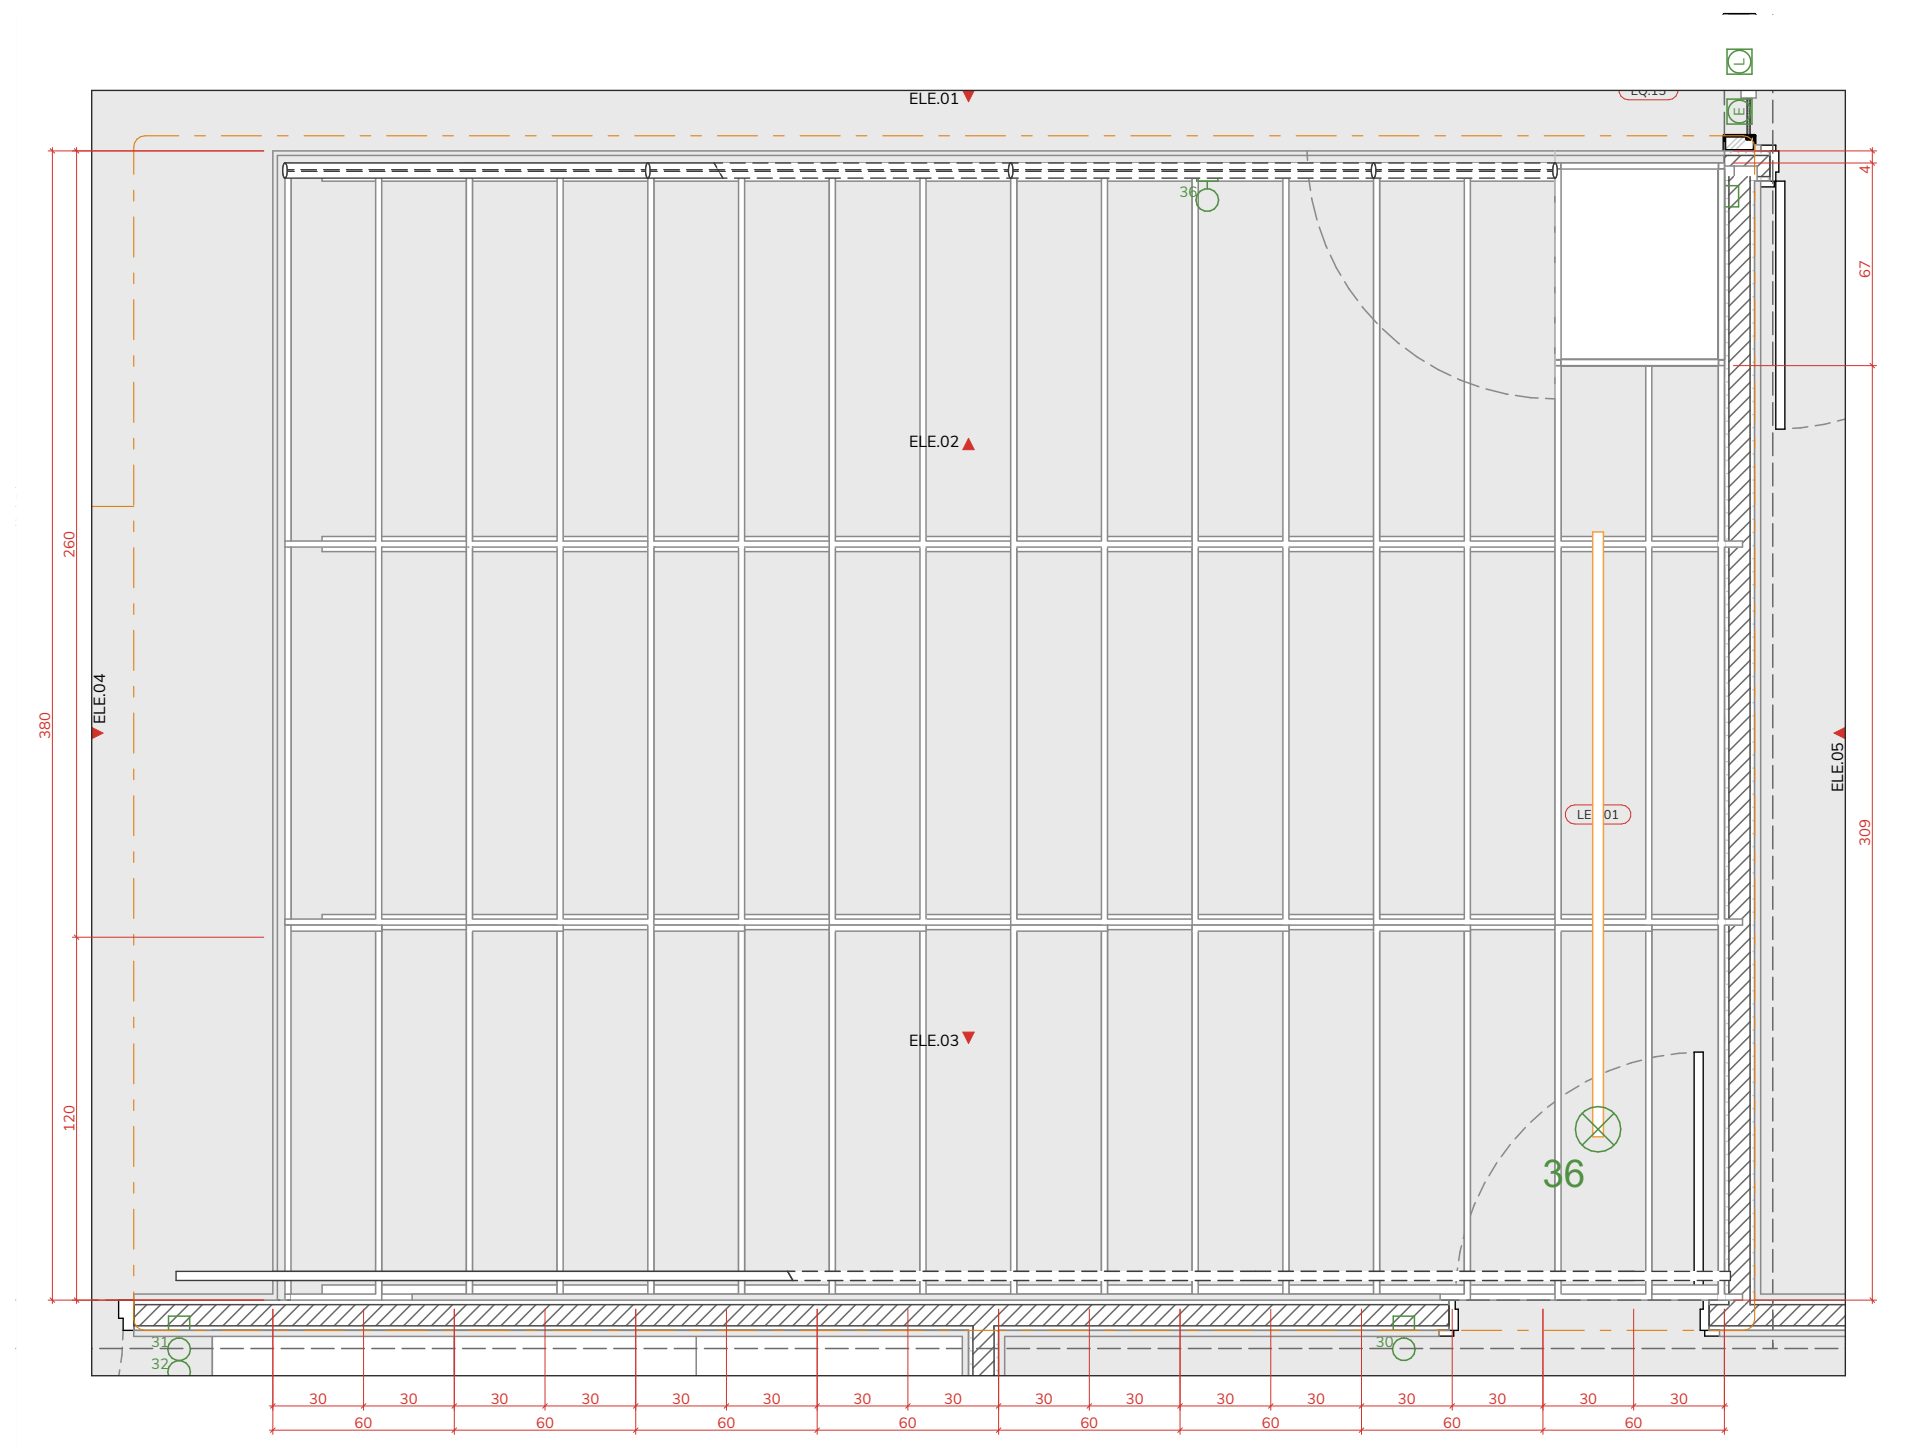


PL_409 ARQUIBANCADA ESTRUTURA
1:25

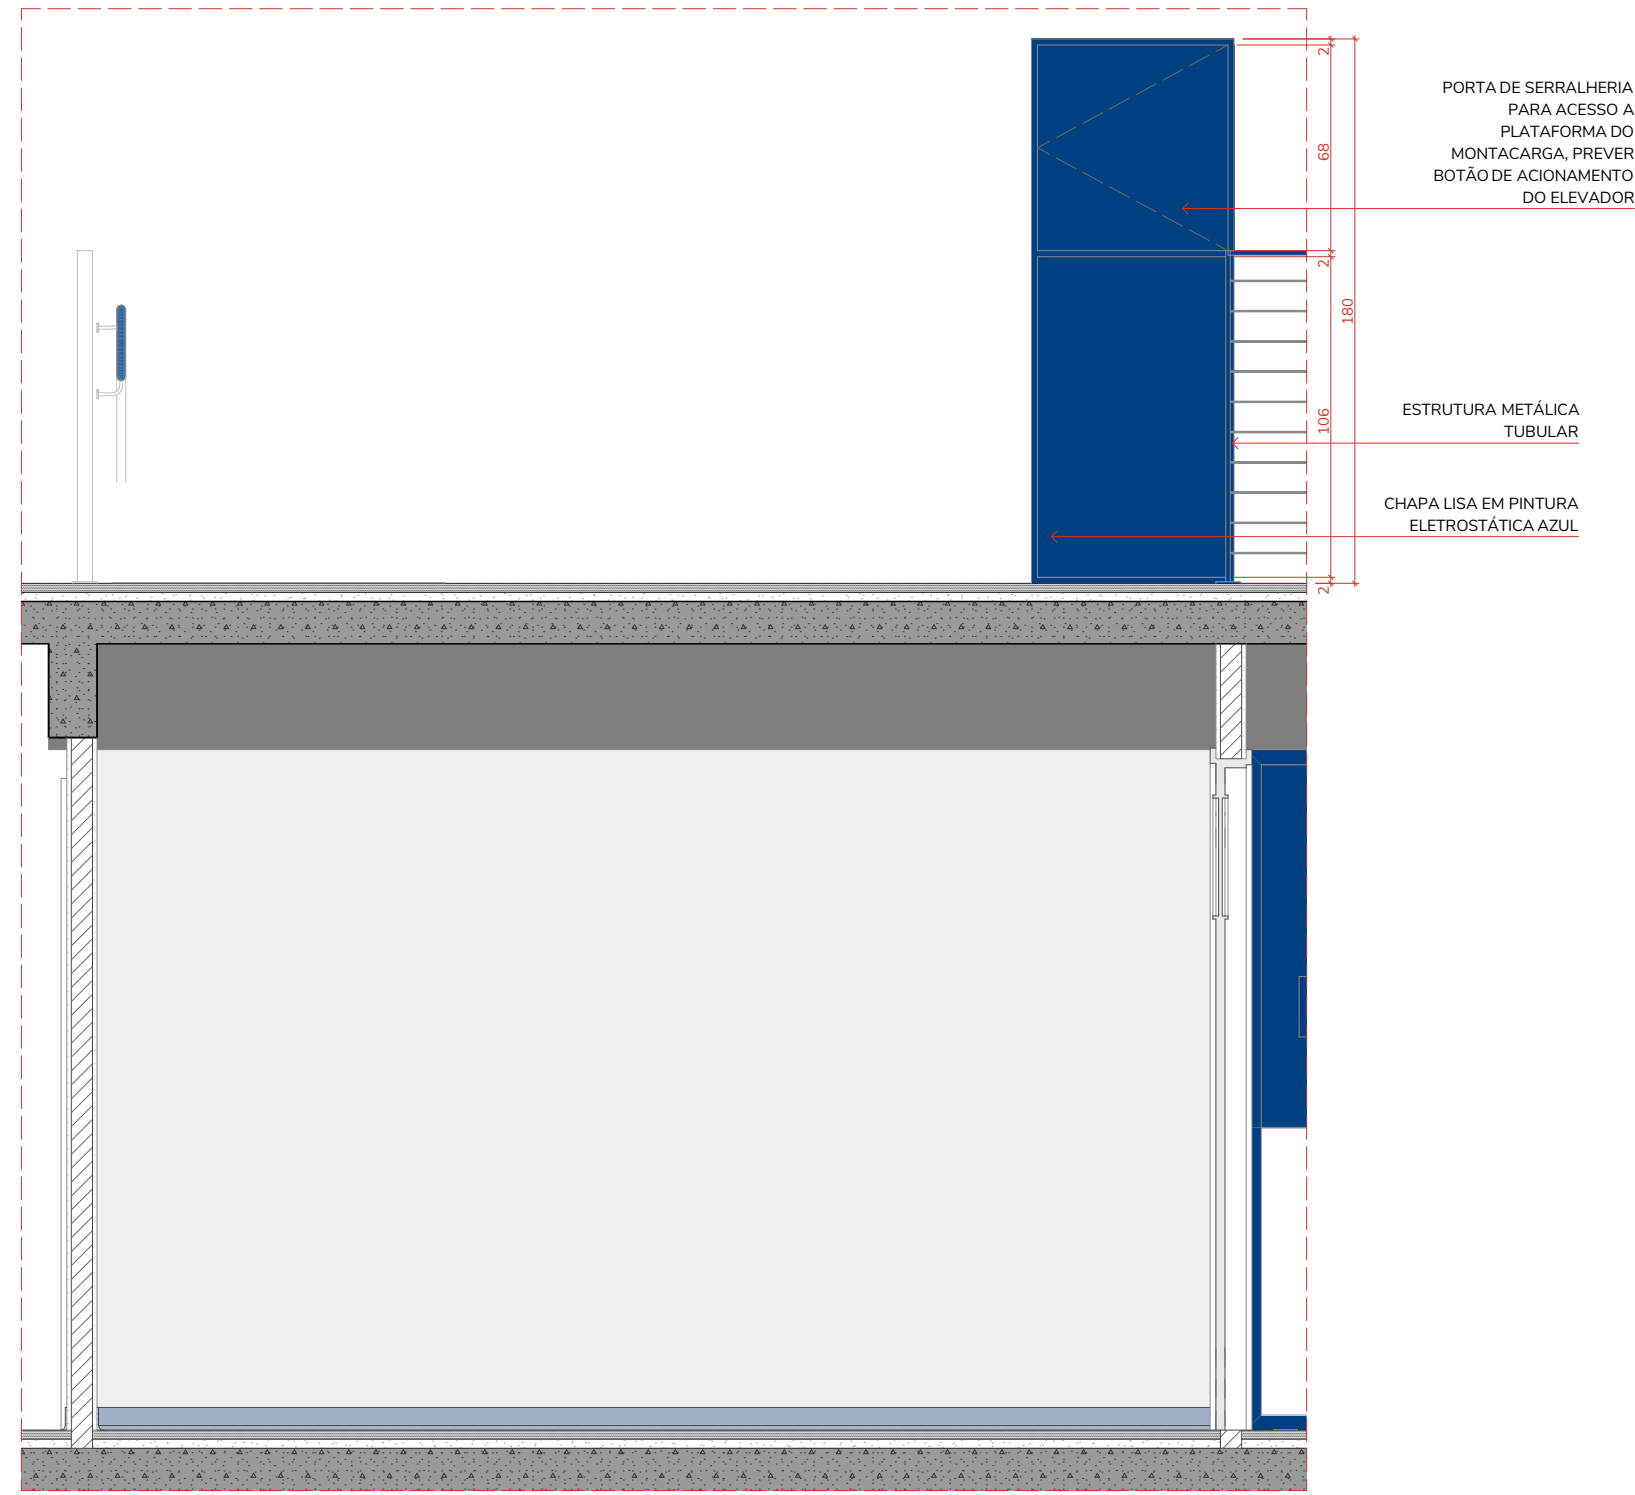

ELE.05 ARQUIBANCADA
1:25

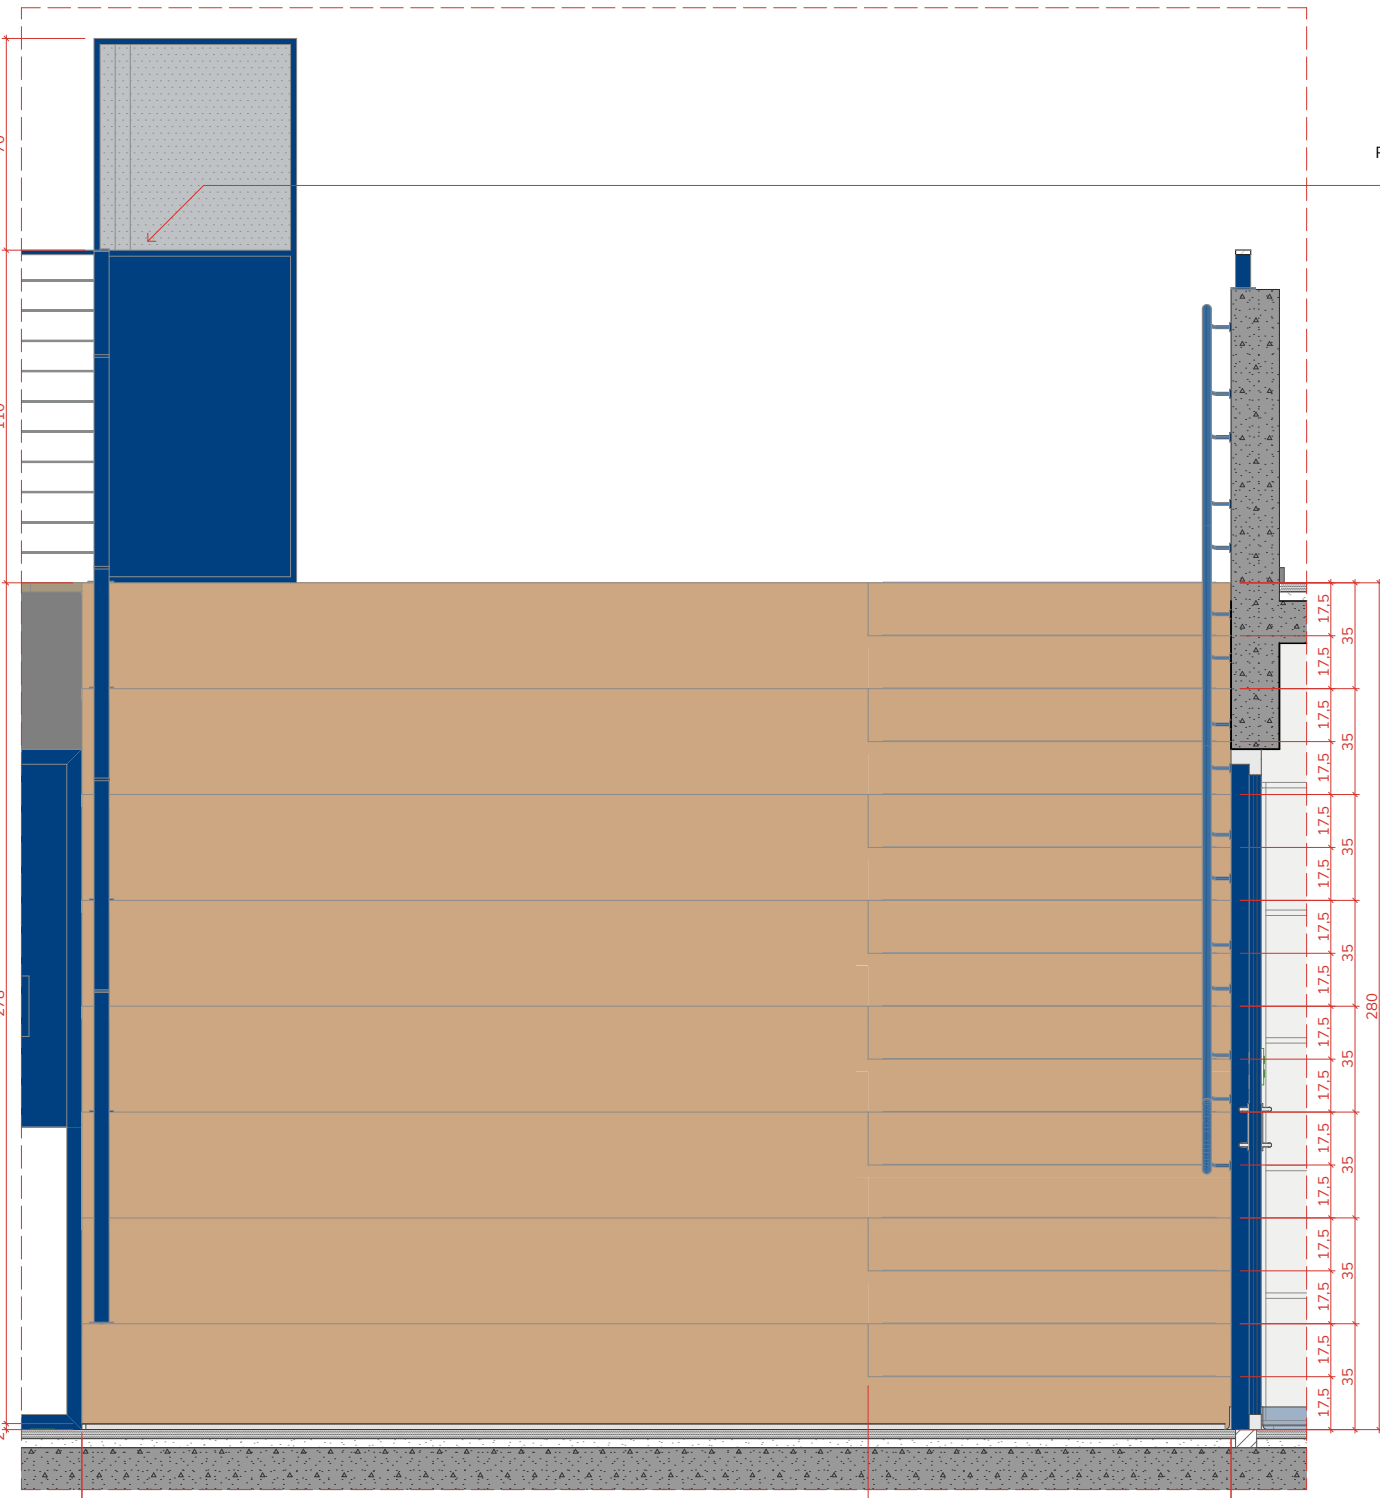

ELE.04 ARQUIBANCADA
1:25

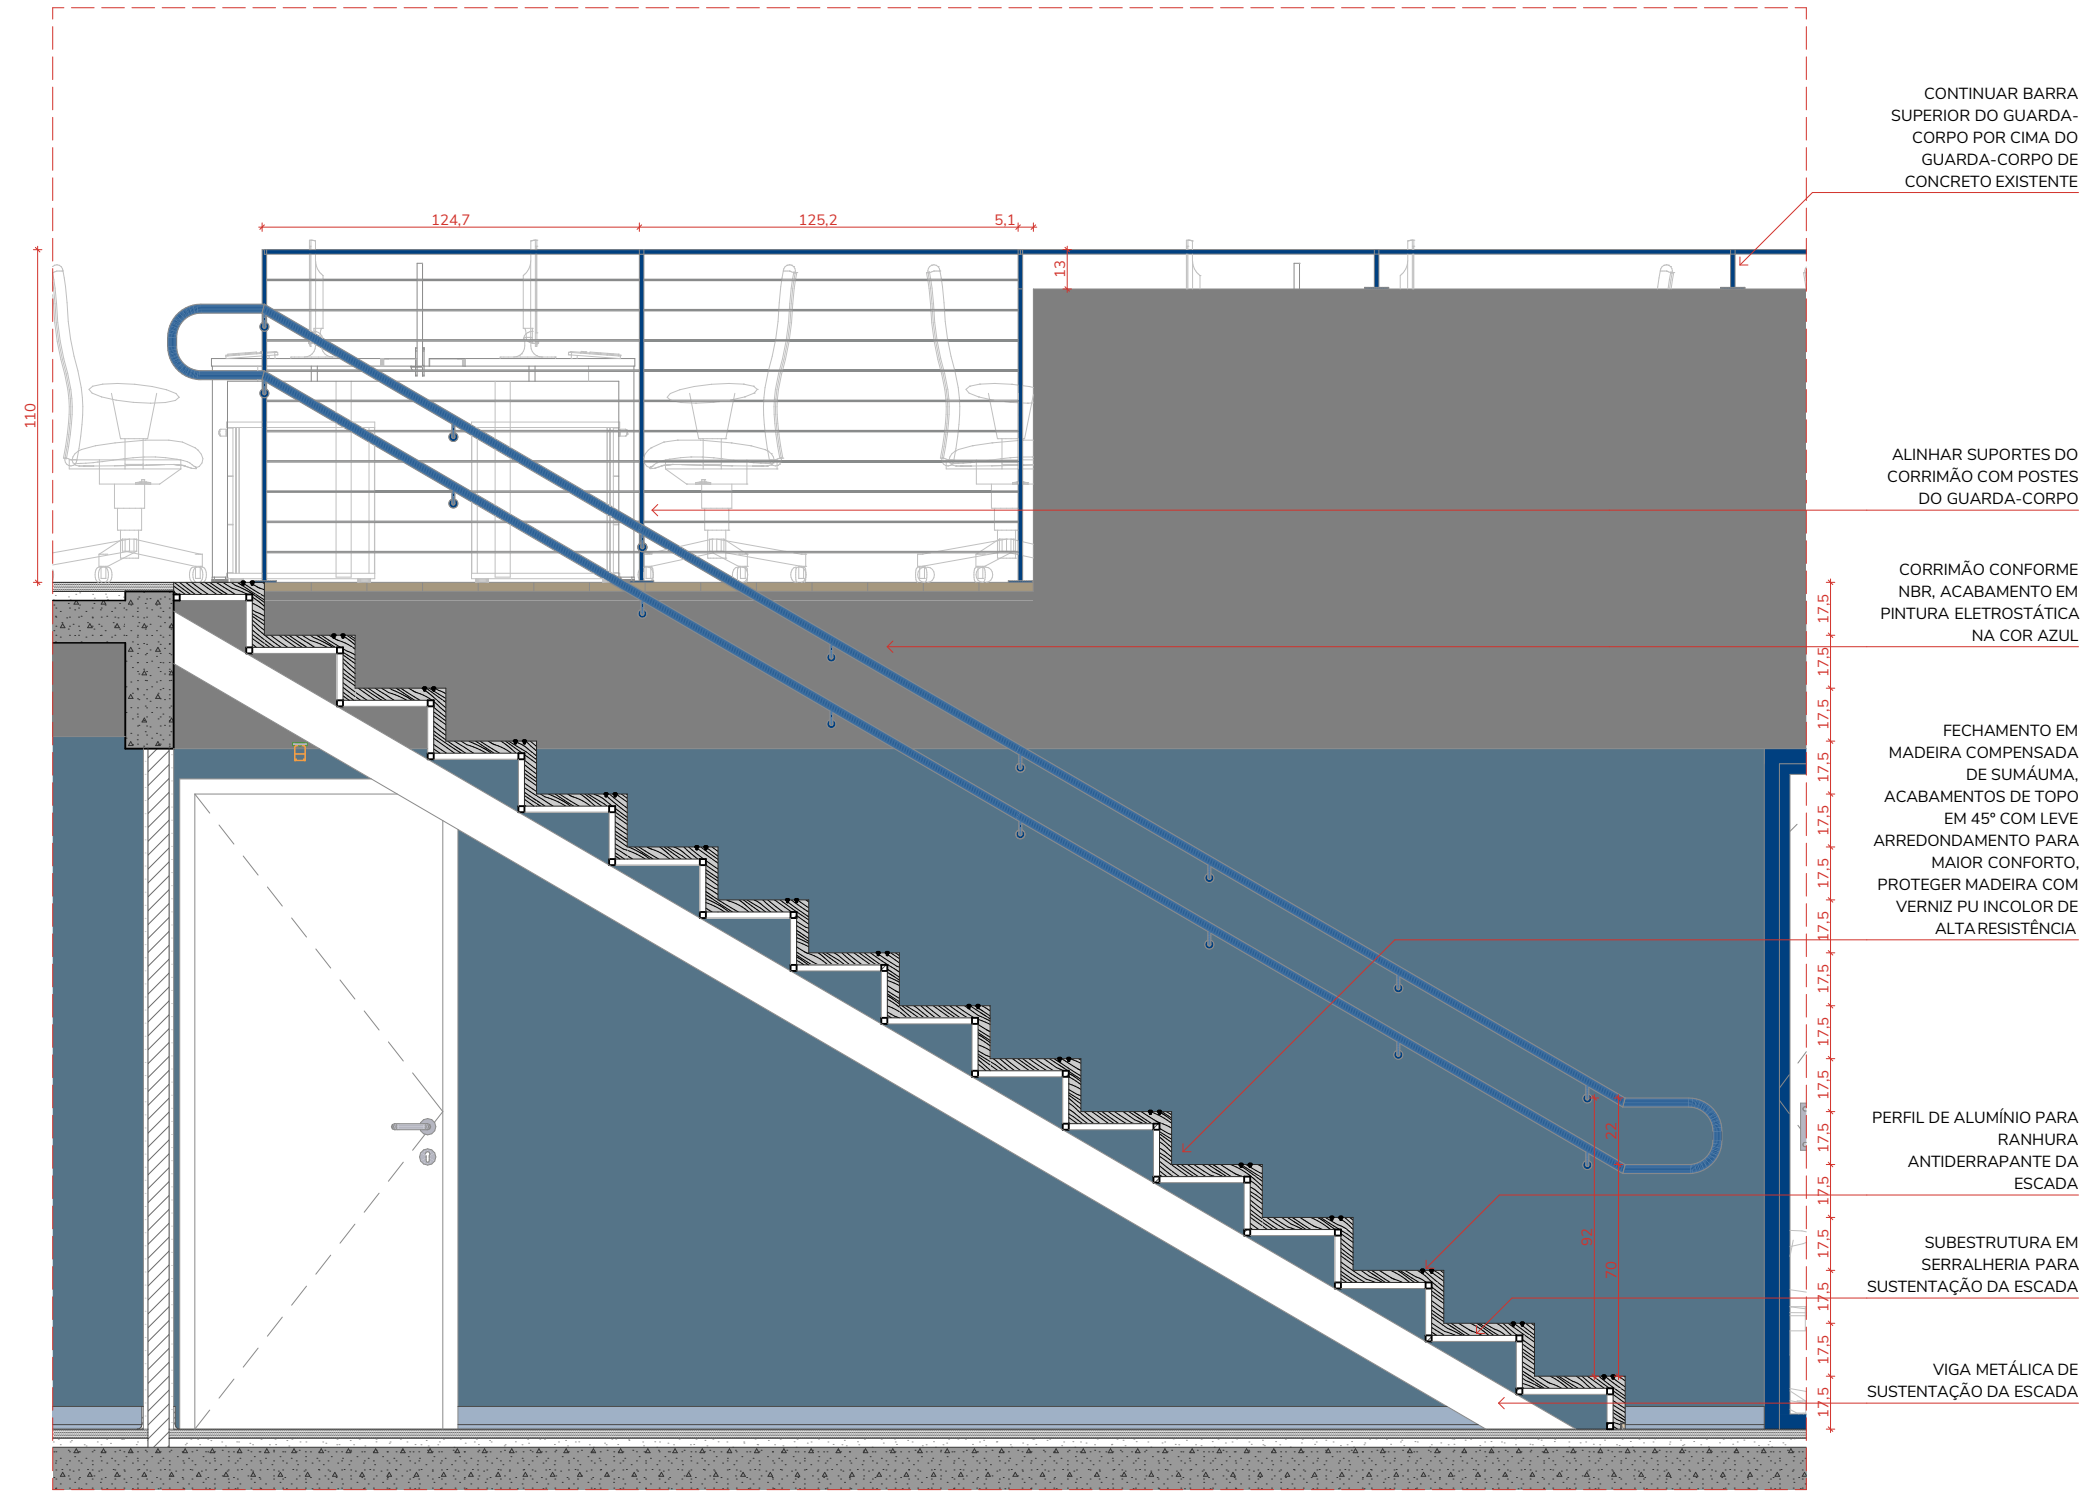

ELE.03 ARQUIBANCADA
1:25

REV.	DESCRIÇÃO	MODIFICADO POR	DATA

NOTAS GERAIS
1. TODAS AS MEDIDAS EM CENTÍMETROS, EXCETO QUANDO INDICADO.
2. VERIFICAR MEDIDAS EM OBRA.
3. EM CASO DE DÚVIDA OU DISCREPÂNCIA CONSULTAR EQUIPE DE ARQUITETURA.
4. A REPRESENTAÇÃO GRÁFICA DE ESTRUTURA É APENAS INDICATIVA.
5. OBSERVAR TODOS OS DETALHES E AMPLIAÇÕES PARA A CORRETA EXECUÇÃO DO PROJETO.
6. O EXECUTOR DEVE APROVAR QUALQUER MUDANÇA COM EQUIPE DE ARQUITETURA DO CLIENTE.

PROJETO
IDPC | Instituto Dante Pazzanese Centro Pesquisa

CLIENTE
Instituto Dante Pazzanese

LOCAL
Avenida Dante Pazzanese, 500, São Paulo - SP. 04012-909

TÍTULO
AMPLIAÇÃO ARQUIBANCADA

ETAPA
PE | Projeto Executivo

ESCALA
1:25

ARQUIVO
251008_IDPC_PE_R00.pln


Rua Vitorino Carmilo, 465
Barra Funda - São Paulo
01153-000 +55 11 3667 2772
www.cota760.com.br

COTA
SETE
MEIA
ZERO
ARQUITETURA


ARQUITETO RESPONSÁVEL
Luis Guilherme Alves Rossi
CAU: A161564-5

FOLHA


400.08

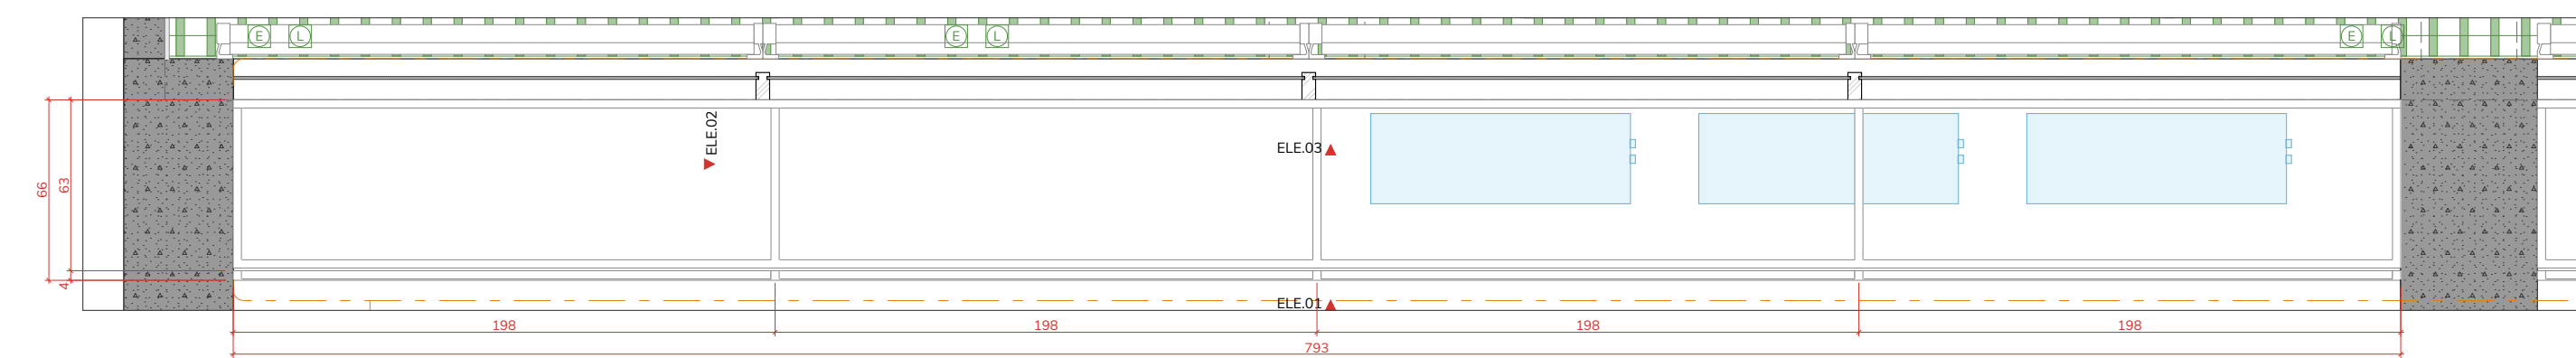


PL.410 SUPORTE AR
1:25

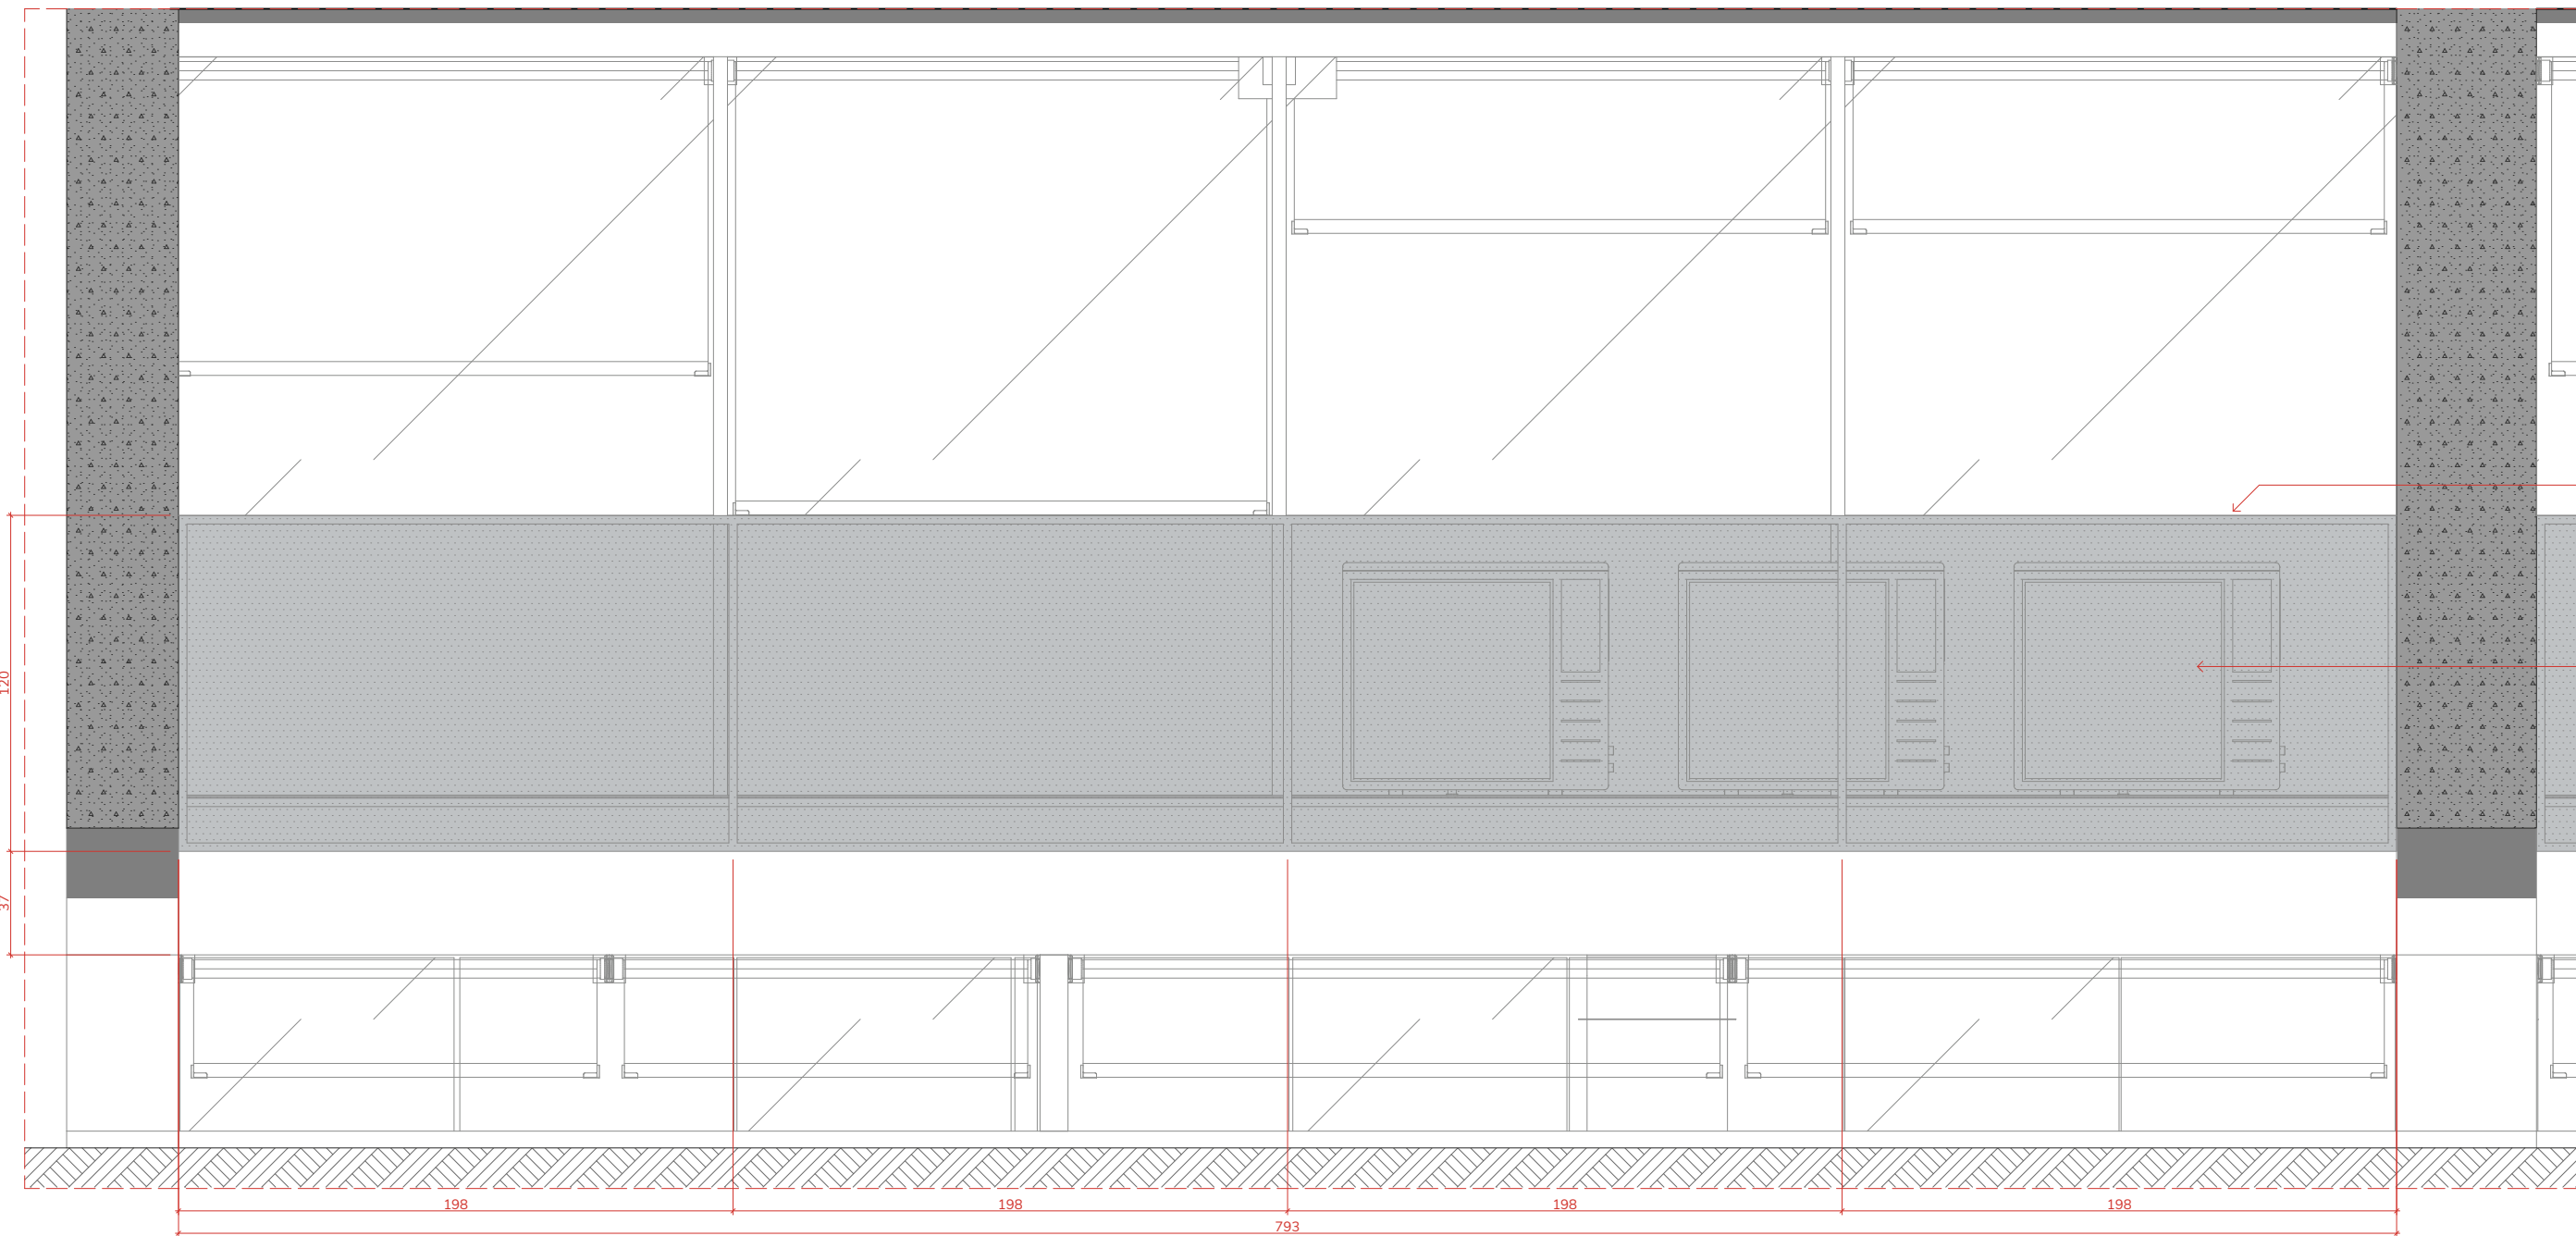

ELE.01 SUPORTE AR
1:25

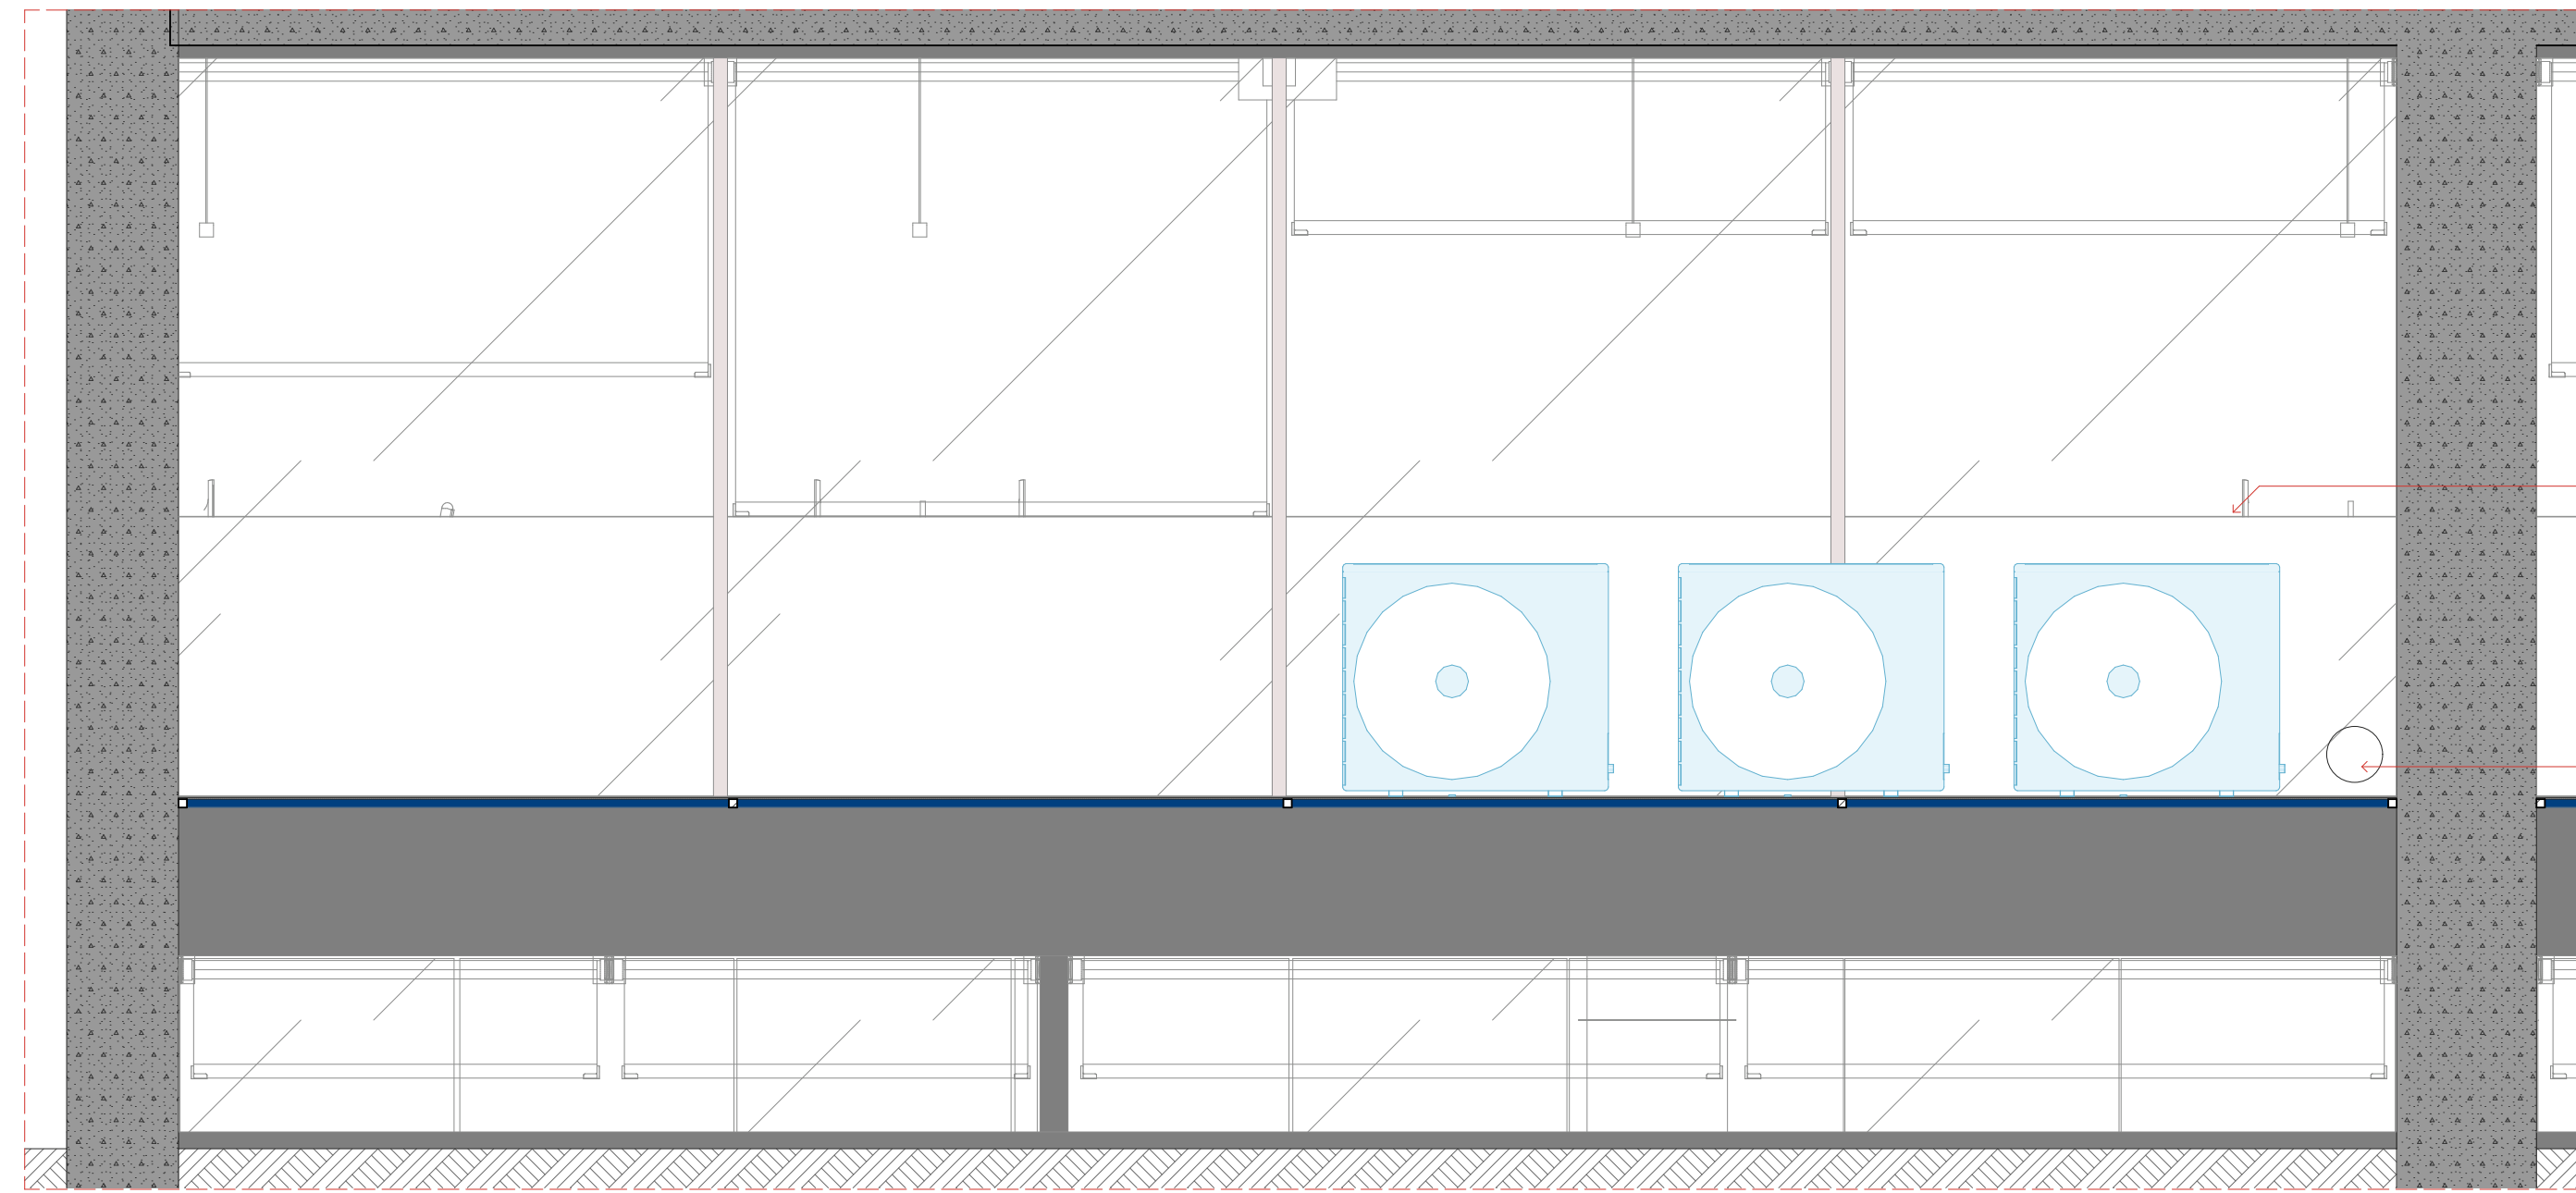

ELE.03 SUPORTE AR
1:25

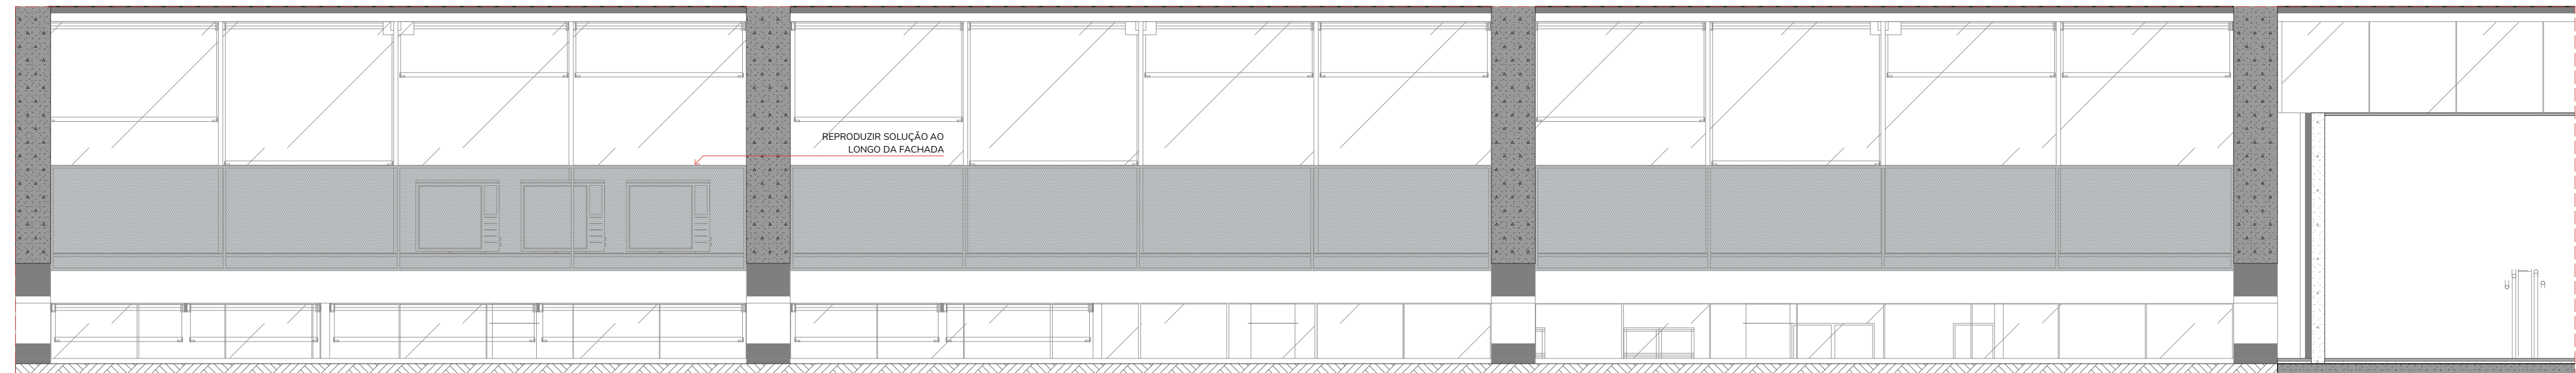


ELE.00 SUPORTE AR
1:25

ESTRUTURA DE
SERRALHERIA EM TUBO
QUADRADO,
ACABAMENTO EM
PINTURA ELETROSTÁTICA
AZUL


CHAPA MICROPERFURADA
FIXADA PELA FRENTE DA
ESTRUTURA,
ACABAMENTO EM
PINTURA ELETROSTÁTICA
AZUL

MANTER CAIXILHOS
EXISTENTES COM PARTE
SUPERIOR EM VIDRO
TRANSPARENTE E PARTE
INFERIOR COM PELÍCULA
JATEADA

FAZER FURO NO VIDRO
PARA PASSAGEM DAS
INSTALAÇÕES. PREVER
DUTO GALVANIZADO PARA
SUBIDA DAS INSTALAÇÕES
PARA O TETO PRÓXIMO AO
PILAR

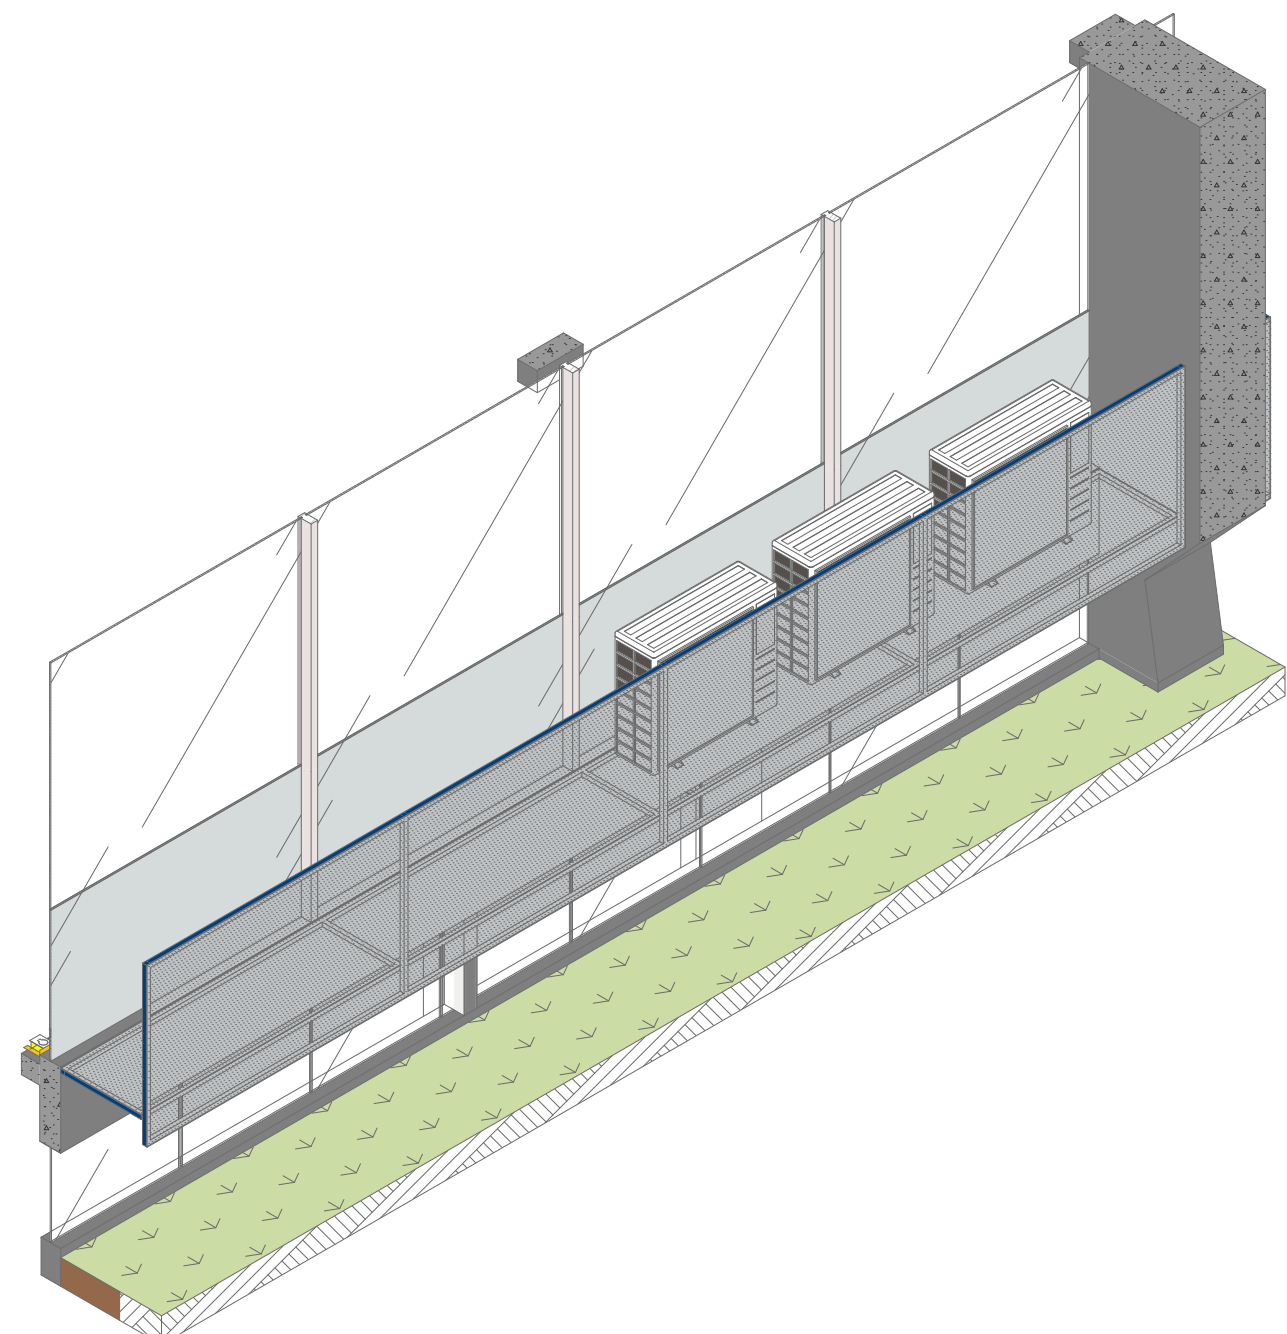

ISO.410 SUPORTE AR
1:50

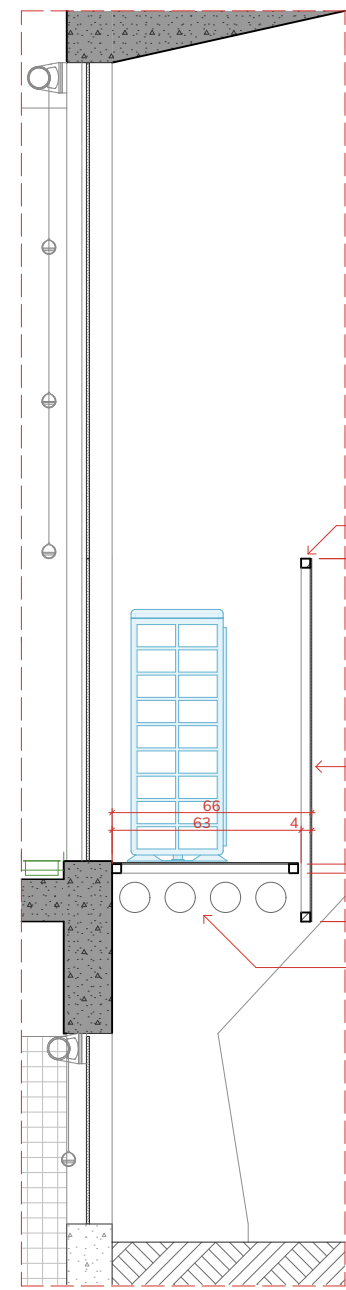

ELE.02 SUPORTE AR
1:25

ESTRUTURA DE
SERRALHERIA EM TUBO
QUADRADO,
ACABAMENTO EM
PINTURA ELETROSTÁTICA
AZUL

CHAPA MICROPERFURADA
FIXADA PELA FRENTE DA
ESTRUTURA,
ACABAMENTO EM
PINTURA ELETROSTÁTICA
AZUL

USAR PARTE DE BAIXO DA
PLATAFORMA PARA
PASSAGEM DAS
INFRAESTRUTURAS DO
AR-CONDICIONADO

REV.	DESCRIÇÃO	MODIFICADO POR	DATA

NOTAS GERAIS
1. TODAS AS MEDIDAS EM CENTÍMETROS, EXCETO QUANDO INDICADO.
2. VERIFICAR MEDIDAS EM OBRA.
3. EM CASO DE DÚVIDA OU DISCREPÂNCIA CONSULTAR EQUIPE DE ARQUITETURA.
4. A REPRESENTAÇÃO GRÁFICA DE ESTRUTURA É APENAS INDICATIVA.
5. OBSERVAR TODOS OS DETALHES E AMPLIAÇÕES PARA A CORRETA EXECUÇÃO DO PROJETO.
6. O EXECUTOR DEVE APROVAR QUALQUER MUDANÇA COM EQUIPE DE ARQUITETURA E/OU CLIENTE.

PROJETO
IDPC | Instituto Dante Pazzanese Centro Pesquisa
CLIENTE
Instituto Dante Pazzanese
LOCAL
Avenida Dante Pazzanese, 500, São Paulo - SP. 04012-909
TÍTULO
AMPLIAÇÃO SUPORTE AR
ETAPA
PE | Projeto Executivo

DATA
16/10/2025
ARQUIVO
251008_IDPC_PE_R00.pln

ESCALA
1:25, 1:50
REVISÃO
FOLHA

REVISÃO
FOLHA

COTA
SETE
MEIA
ZERO
ARQUITETURA

Rua Vitorino Carmilo, 465
Barra Funda - São Paulo
01153-000 +55 11 3667 2772
www.cota760.com.br

Luis Guilherme Alves Rossi
CAU: A161564-5

400.09