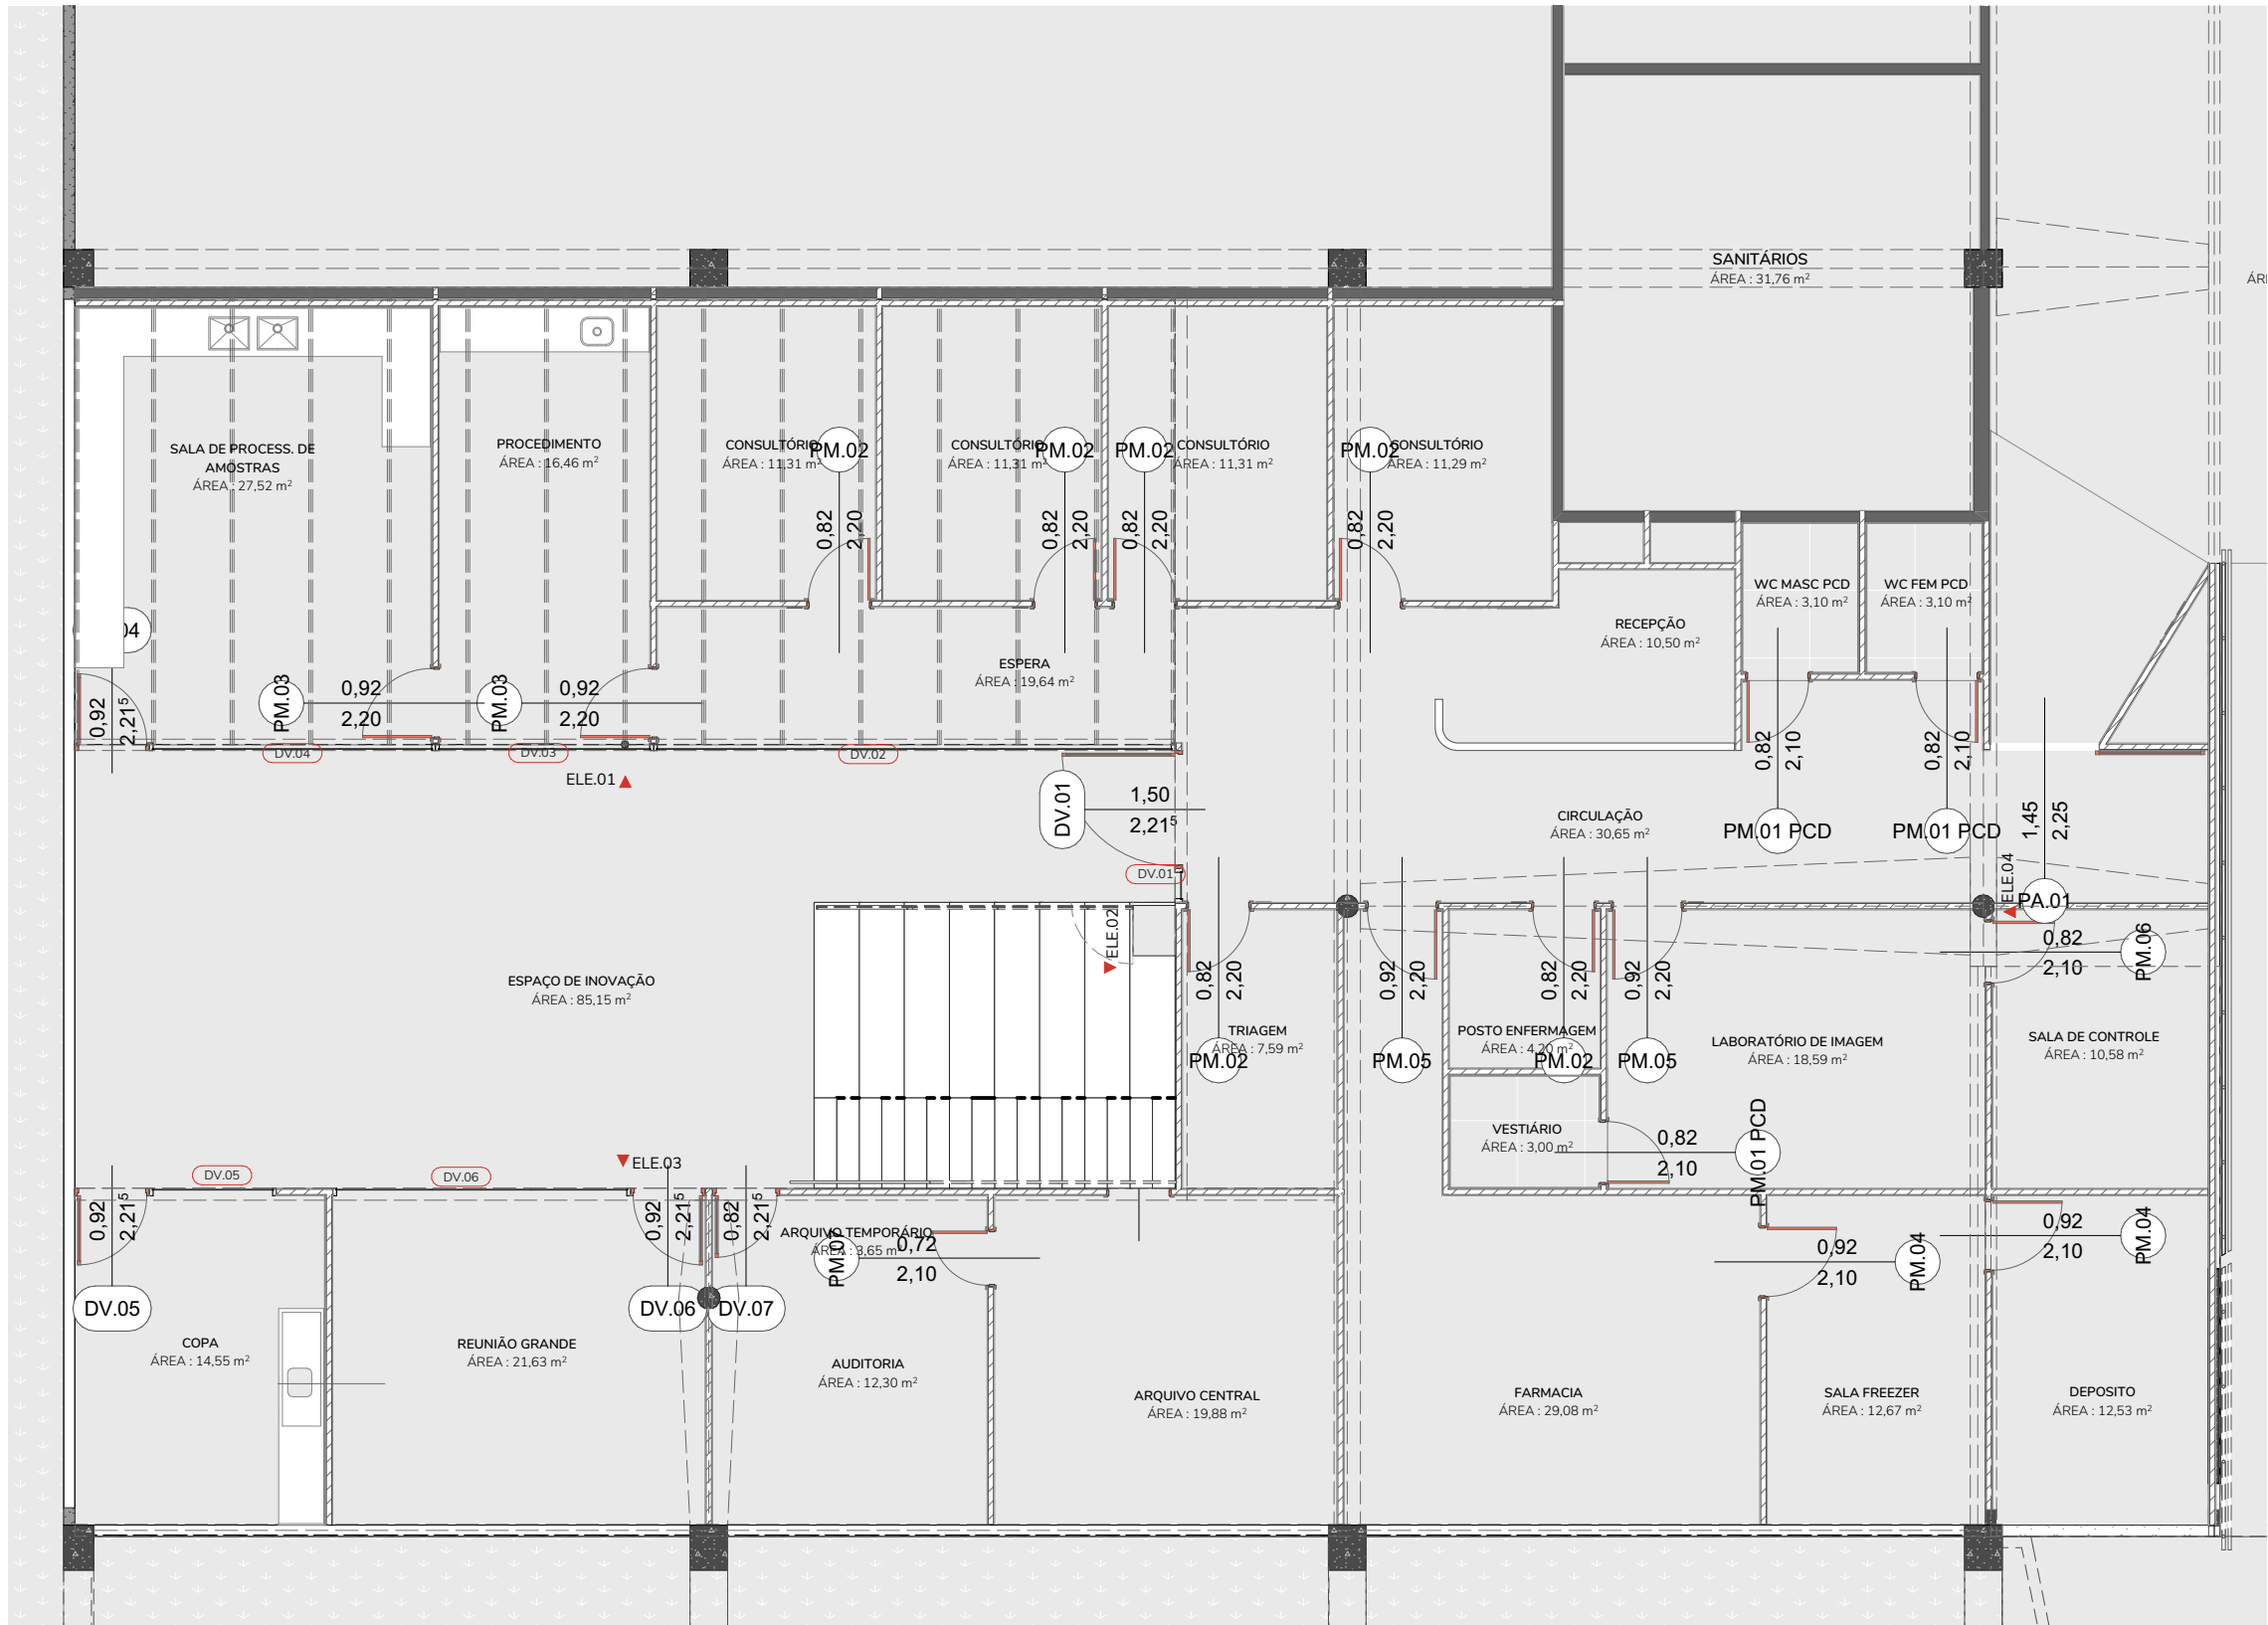




PL.700.10 PLANTA LOCAÇÃO CXOS - TÉRREO
1:100

- NOTAS GERAIS
1. TODAS AS MEDIDAS EM CENTÍMETROS
 2. VERIFICAR MEDIDAS EM OBRA.
 3. EM CASO DE DÚVIDA OU DISCREPÂNCIA CONSULTAR EQUIPE DE ARQUITETURA.
 4. A REPRESENTAÇÃO GRÁFICA DE ESTRUTURA É APENAS INDICATIVA.
 5. OBSERVAR TODOS OS DETALHES E AMPLIAÇÕES PARA A CORRETA EXECUÇÃO DO PROJETO.
 6. O EXECUTOR DEVE APROVAR QUALQUER MUDANÇA COM EQUIPE DE ARQUITETURA E/OU CLIENTE.

PROJETO
IDPC | Instituto Dante Pazzanese Centro Pesquisa

CLIENTE
Instituto Dante Pazzanese

LOCAL
Avenida Dante Pazzanese, 500, São Paulo - SP. 04012-909

TÍTULO
PLANTA LOCAÇÃO CXOS - TÉRREO

ESCALA
1:100

ETAPA
PE | Projeto Executivo

DATA
16/10/2025

ARQUIVO
251008_IDPC_PE_R00.pln

REVISÃO
R00

FOLHA

700.10

Rua Vitorino Carmilo, 465, Barra Funda - São Paulo 01153-000
+55 11 3667 2772
www.cota760.com.br

ARQUITETO RESPONSÁVEL
Luis Guilherme Alves Rossi | CAU: A161564-5

**COTA
SETE
MEIA
ZERO**
ARQUITETURA

PL.700.20 PLANTA LOCAÇÃO CXOS - MEZANINO
1:100

- NOTAS GERAIS
1. TODAS AS MEDIDAS EM CENTÍMETROS
 2. VERIFICAR MEDIDAS EM OBRA.
 3. EM CASO DE DÚVIDA OU DISCREPÂNCIA CONSULTAREQUIPE DE ARQUITETURA.
 4. A REPRESENTAÇÃO GRÁFICA DE ESTRUTURA É APENAS INDICATIVA.
 5. OBSERVAR TODOS OS DETALHES E AMPLIAÇÕES PARA A CORRETA EXECUÇÃO DO PROJETO.
 6. O EXECUTOR DEVE APROVAR QUALQUER MUDANÇA COM EQUIPE DE ARQUITETURA E/OU CLIENTE.

PROJETO		CLIENTE
IDPC Instituto Dante Pazzanese Centro Pesquisa		Instituto Dante Pazzanese
LOCAL		
Avenida Dante Pazzanese, 500, São Paulo - SP. 04012-909		
TÍTULO		ESCALA
PLANTA LOCAÇÃO CXOS - MEZANINO		1:100
ETAPA	DATA	ARQUIVO
PE Projeto Executivo	16/10/2025	251008_IDPC_PE_R00.pln

Rua Vitorino Carmilo, 465, Barra Funda - São Paulo 01153-000
+55 11 3667 2772
www.cota760.com.br
ARQUITETO RESPONSÁVEL
Luis Guilherme Alves Rossi | CAU: A161564-5

COTA
SETE
MEIA
ZERO
ARQUITETURA

MEM.701 MEMORIAL DE PORTAS													
CÓD.	PA.01	PM.01 PCD	PM.01 PCD	PM.01 PCD	PM.02	PM.03	PM.04	PM.05	PM.06	PM.06	PM.07	PM.07B	
DIMENSÕES L x A	1,45x2,25	0,82x2,10	0,82x2,10	0,82x2,10	0,82x2,20	0,92x2,20	0,92x2,10	0,92x2,20	0,82x2,10	0,82x2,10	0,72x2,10	0,72x2,10	
TIPO DE ABERTURA	Correr 1 Folha	Abrir Simples	Abrir Simples	Abrir Simples	Abrir Simples	Abrir Simples	Abrir Simples	Abrir Simples	Abrir Simples	Abrir Simples	Abrir Simples	Abrir Simples	
MATERIAL	Alumínio; Vidro	Madeira	Madeira	Madeira	Madeira; Vidro	Madeira; Vidro	Madeira	Madeira	Madeira	Madeira	Madeira	Madeira	
OBSERVAÇÃO	Porta de Alumínio de correr, com sensor de presença. Acabamento: Pintura Eletrostática Azul (Ref. RAL 5000 Azul Violeta) e Vidro Transparente		Porta com guarnição de 5cm, prever placa de proteção de inox na parte inferior. Fechadura: La Fonte 6236 - Cromado Acetinado. Acabamento: Pintura Azul na mesma cor da parede	Porta com guarnição de 5cm, prever placa de proteção de inox na parte inferior. Fechadura: La Fonte 6236 - Cromado Acetinado. Acabamento: Pintura Branca na mesma cor da parede	Porta com guarnição de 5cm e Visor Fechadura: La Fonte 6236 - Cromado Acetinado. Acabamento: Pintura Branca na mesma cor da parede e Vidro com película jateada	Porta com guarnição de 5cm e Visor Fechadura: La Fonte 6236 - Cromado Acetinado. Acabamento: Pintura Branca na mesma cor da parede e Vidro com película jateada	Porta com guarnição de 5cm. Fechadura: La Fonte 6236 - Cromado Acetinado. Acabamento: Pintura Branca na mesma cor da parede	Porta com guarnição de 5cm. Fechadura: La Fonte 6236 - Cromado Acetinado. Acabamento: Pintura Branca na mesma cor da parede	Porta com guarnição de 5cm. Fechadura: La Fonte 6236 - Cromado Acetinado. Acabamento: Pintura Azul na mesma cor da parede	Porta com guarnição de 5cm. Fechadura: La Fonte 6236 - Cromado Acetinado. Acabamento: Pintura Branca na mesma cor da parede	Porta com guarnição de 5cm. Fechadura: La Fonte 6236 - Cromado Acetinado. Acabamento: Pintura Branca na mesma cor da parede	Porta com guarnição de 5cm. Fechadura: La Fonte 6236 - Cromado Acetinado. Acabamento: Pintura Azul na mesma cor da parede	
QTD	1	1	1	2	6	2	2	2	1	2	3	2	
ZONA	CIRCULAÇÃO	LABORATÓRIO DE IMAGEM	CIRCULAÇÃO	CIRCULAÇÃO	CONSULTÓRIO, POSTO ENFERMAGEM, TRIAGEM	PROCEDIMENTO, SALA DE PROCESS. DE AMOSTRAS	DEPOSITO, SALA FREEZER	FARMACIA, LABORATÓRIO DE IMAGEM	ALMOXARIFADO	ESPAÇO DE INOVAÇÃO, SALA DE CONTROLE	AUDITORIA, CLÍNICA COORDENADORA, DIRETOR	WC FEM, WC MASC	
PERSPECTIVA													
PLANTA													
Vista de Frente 3D													

MEM.700.01 Memorial Portas
1:1

PROJETO

LOCAL

TÍTULO

ETAPA

PE | Projeto Executivo

CLIENTE

Avenida Dante Pazzanese, 500, São Paulo - SP. 04012-909

MEMORIAL PORTAS

DATA

16/10/2025

ESCALA

1:1

ARQUIVO

251008_IDPC_PE_R00.pln

ARQUITETO RESPONSÁVEL

Luis Guilherme Alves Rossi | CAU: A161564-5

REVISÃO

R00

FOLHA

700.01

COTA

SETE

MEIA

ZERO

ARQUITETURA

Rua Vitorino Carmilo, 465, Barra Funda - São Paulo 01153-000

+55 11 3667 2772

www.cota760.com.br

MEM.703 Memorial Divisórias											
CÓD.	DV.01	DV.01	DV.02	DV.03	DV.04	DV.04	DV.05	DV.05	DV.06	DV.06	DV.07
DIMENSÕES L x A	---	1,50x2,22	---	---	---	0,92x2,22	---	0,92x2,22	---	0,92x2,22	0,82x2,22
COMPRIMENTO	0,45	---	6,94	2,90	3,81	---	1,69	---	3,96	---	---
ALTURA	2,25	2,22	2,25	2,25	2,25	2,22	2,25	2,22	2,25	2,22	2,22
TIPO DE ABERTURA	Fixa	Abrir Simples	Fixa	Fixa	Fixa	Abrir Simples	Fixa	Abrir Simples	Fixa	Abrir Simples	Abrir Simples
MATERIAL	Alumínio; Vidro	Alumínio; Vidro	Alumínio; Vidro	Alumínio; Vidro	Alumínio; Vidro	Alumínio; Vidro	Alumínio; Vidro	Alumínio; Vidro	Alumínio; Vidro	Alumínio; Vidro	Alumínio; Vidro
OBSERVAÇÃO	Acabamento: Estrutura Azul (RAL 5000), Metade Superior Chapa de Alumínio e Inferior Vidro Transparente (h=1,00)	Porta com fechadura eletrônica - acesso facial. Acabamento: Estrutura Azul (RAL5000) com Vidro Transparente	Acabamento: Estrutura Azul (RAL 5000), Vidro Transparente com metade inferior com película jateada (h=1,00)	Acabamento: Estrutura Azul (RAL 5000), Vidro Transparente com película jateada	Acabamento: Estrutura Azul (RAL 5000), Vidro Transparente com metade inferior com película jateada (h=1,00)	Acabamento: Estrutura Azul (RAL5000) com Vidro Transparente	Painel com persiana integrada. Acabamento: Estrutura Azul (RAL 5000), Vidro Transparente com metade inferior com película jateada (h=1,00)	Porta com persiana integrada. Acabamento: Estrutura Azul (RAL5000) com Vidro Transparente	Painel com persiana integrada. Acabamento: Estrutura Azul (RAL 5000), Vidro Transparente com metade inferior com película jateada (h=1,00)	Porta com persiana integrada. Acabamento: Estrutura Azul (RAL5000) com Vidro Transparente	Acabamento: Estrutura Azul (RAL5000) com Vidro Transparente
REFERÊNCIA	Painel Fixo Linha Time Marelli	Porta Linha Time Marelli	Painel Fixo Linha Time Marelli	Painel Fixo Linha Time Marelli	Painel Fixo Linha Time Marelli	Porta Linha Time Marelli	Painel Fixo Linha Time Marelli	Porta Linha Time Marelli	Painel Fixo Linha Time Marelli	Porta Linha Time Marelli	Porta Linha Time Marelli
QTD	1	1	1	1	1	1	1	1	1	1	1
ZONA		ESPAÇO DE INOVAÇÃO	ESPERA	ESPAÇO DE INOVAÇÃO	ESPAÇO DE INOVAÇÃO	SALA DE PROCESS. DE AMOSTRAS	ESPAÇO DE INOVAÇÃO	ESPAÇO DE INOVAÇÃO	ESPAÇO DE INOVAÇÃO	ESPAÇO DE INOVAÇÃO	ARQUIVO TEMPORÁRIO
PERSPECTIVA											
PLANTA											
ELEVAÇÃO FRONTAL											

MEM.700.03 Memorial Divisórias
1:1

PROJETO

LOCAL

TÍTULO

ETAPA

PE | Projeto Executivo

CLIENTE

Avenida Dante Pazzanese, 500, São Paulo - SP. 04012-909

MEMORIAL DIVISÓRIAS

DATA

16/10/2025

Rua Vitorino Carmilo, 465, Barra Funda - São Paulo 01153-000
+55 11 3667 2772
www.cota760.com.br

ARQUITETO RESPONSÁVEL

Luis Guilherme Alves Rossi | CAU: A161564-5

700.02

MEM.703 Memorial Divisórias									
CÓD.	DV.08	DV.08	DV.08	DV.08	DV.09	DV.09	DV.10	DV.10	DV.11
DIMENSÕES L x A	---	---	---	1,13x2,46	---	0,82x2,46	0,82x2,46	4,17x1,50	---
COMPRIMENTO	0,85	3,85	10,35	---	4,17	---	---	---	2,41
ALTURA	2,49	2,49	2,49	2,46	2,49	2,46	2,46	1,50	2,49
TIPO DE ABERTURA	Fixa	Fixa	Fixa	Abrir Simples	Fixa	Fixa	Fixa	Fixa	Fixa
MATERIAL	Alumínio; Vidro	Alumínio; Vidro	Alumínio; Vidro	Alumínio; Madeira	Alumínio; Vidro	Alumínio; Vidro	Alumínio; Vidro	Alumínio; Vidro	Alumínio; Vidro
OBSERVAÇÃO	Acabamento: Estrutura Azul (RAL 5000), Vidro Transparente com metade inferior com película jateada (h=1,80)	Acabamento: Estrutura Azul (RAL 5000), Vidro Transparente com metade inferior com película jateada (h=1,80)	Acabamento: Estrutura Azul (RAL 5000), Vidro Transparente com metade inferior com película jateada (h=1,80)	Porta com fechadura eletrônica - acesso facial. Acabamento: Estrutura Azul (RAL5000) com madeira na cor azul	Acabamento: Estrutura Branca com Vidro Transparente	Acabamento: Estrutura Branca com Vidro Transparente	Acabamento: Estrutura Branca com Vidro Transparente	Acabamento: Estrutura Branca com Vidro Transparente	Acabamento: Estrutura Branca com Vidro Transparente
REFERÊNCIA	Painel Fixo Linha Time Marelli	Painel Fixo Linha Time Marelli	Painel Fixo Linha Time Marelli	Porta Linha Time Marelli	Painel Fixo Linha Time Marelli	Porta Linha Time Marelli	Porta Linha Time Marelli	Painel Fixo Linha Time Marelli	Painel Fixo Linha Time Marelli
QTD	1	1	1	1	1	1	1	1	1
ZONA					CIRCULAÇÃO	SECRETARIAS	REGULATÓRIO	SECRETARIAS	CIRCULAÇÃO
PERSPECTIVA									
PLANTA									
ELEVAÇÃO FRONTAL									

MEM.700.03 Memorial Divisórias
1:1

PROJETO
IDPC | Instituto Dante Pazzanese Centro Pesquisa

LOCAL
Avenida Dante Pazzanese, 500, São Paulo - SP. 04012-909

TÍTULO
MEMORIAL DIVISÓRIAS

ETAPA
PE | Projeto Executivo

CLIENTE
Instituto Dante Pazzanese

ESCALA
1:1

ARQUIVO
251008_IDPC_PE_R00.pln






















REVISÃO
R00

Rua Vitorino Carmilo, 465, Barra Funda - São Paulo 01153-000
+55 11 3667 2772
www.cota760.com.br

ARQUITETO RESPONSÁVEL
Luis Guilherme Alves Rossi | CAU: A161564-5

FOLHA
700.02

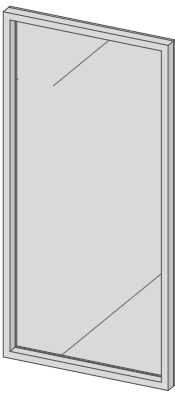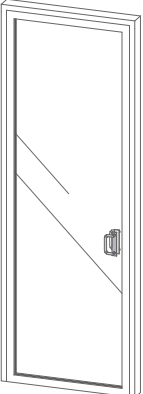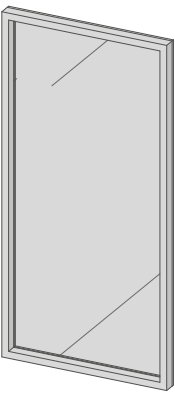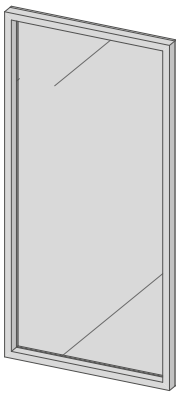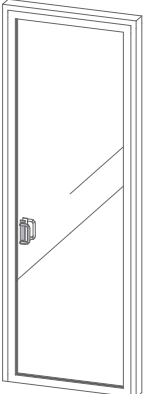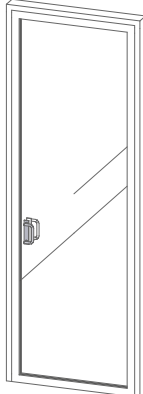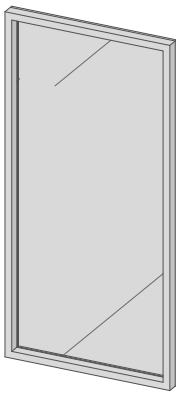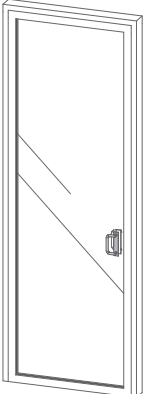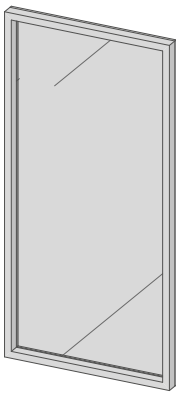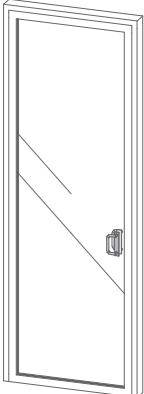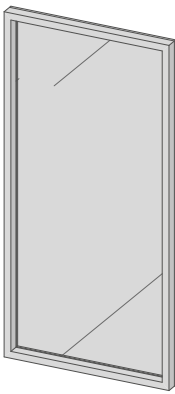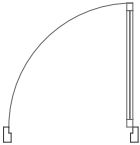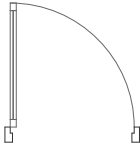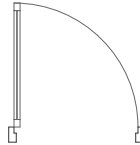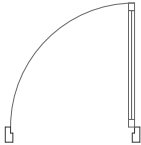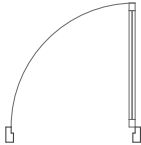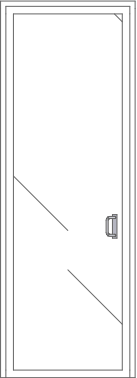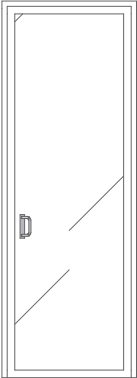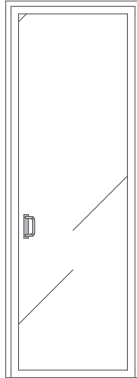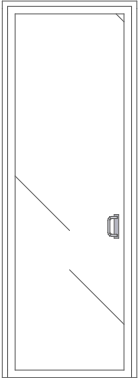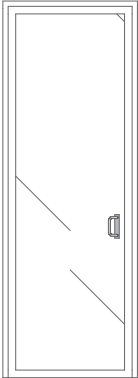COTA
SETE
MEIA
ZERO
ARQUITETURA

MEM.703 Memorial Divisórias											
CÓD.	DV.11	DV.11	DV.12	DV.12	DV.12	DV.13	DV.14	DV.14	DV.15	DV.15	DV.16
DIMENSÕES L x A	---	0,82x2,46	---	---	0,82x2,46	0,82x2,46	---	0,82x2,46	---	0,82x2,46	---
COMPRIMENTO	2,94	---	2,41	2,94	---	---	1,91	---	1,96	---	1,91
ALTURA	2,49	2,46	2,49	2,49	2,46	2,46	2,49	2,46	2,49	2,46	2,49
TIPO DE ABERTURA	Fixa	Abrir Simples	Fixa	Fixa	Abrir Simples	Abrir Simples	Fixa	Abrir Simples	Fixa	Abrir Simples	Fixa
MATERIAL	Alumínio; Vidro	Alumínio; Vidro	Alumínio; Vidro	Alumínio; Vidro	Alumínio; Vidro	Alumínio; Vidro	Alumínio; Vidro	Alumínio; Vidro	Alumínio; Vidro	Alumínio; Vidro	Alumínio; Vidro
OBSERVAÇÃO	Acabamento: Estrutura Branca com Vidro Transparente	Acabamento: Estrutura Branca com Vidro Transparente	Acabamento: Estrutura Branca com Vidro Transparente	Acabamento: Estrutura Branca com Vidro Transparente	Acabamento: Estrutura Branca com Vidro Transparente	Acabamento: Estrutura Branca com Vidro Transparente	Painel com persina integrada. Acabamento: Estrutura Branca com Vidro Transparente	Porta com persiana Integrada. Acabamento: Estrutura Branca com Vidro Transparente	Acabamento: Estrutura Branca com Vidro Transparente	Acabamento: Estrutura Branca com Vidro Transparente	Acabamento: Estrutura Branca com Vidro Transparente
REFERÊNCIA	Painel Fixo Linha Time Marelli	Porta Linha Time Marelli	Painel Fixo Linha Time Marelli	Painel Fixo Linha Time Marelli	Porta Linha Time Marelli	Porta Linha Time Marelli	Painel Fixo Linha Time Marelli	Porta Linha Time Marelli	Painel Fixo Linha Time Marelli	Porta Linha Time Marelli	Painel Fixo Linha Time Marelli
QTD	1	1	1	1	1	1	1	1	1	1	1
ZONA	CIRCULAÇÃO	DIRETOR	CLÍNICA TRABALHO	CLÍNICA TRABALHO	CLÍNICA COORDENADORA	DADOS - DATA CENTER	CIRCULAÇÃO	SALA REUNIÃO PEQUENA	CIRCULAÇÃO	NIT	DADOS
PERSPECTIVA											
PLANTA											
ELEVAÇÃO FRONTAL											

MEM.700.03 Memorial Divisórias

1:1

PROJETO
IDPC | Instituto Dante Pazzanese Centro Pesquisa

CLIENTE
Instituto Dante Pazzanese

LOCAL
Avenida Dante Pazzanese, 500, São Paulo - SP. 04012-909

Rua Vitorino Carmilo, 465, Barra Funda - São Paulo 01153-000
+55 11 3667 2772
www.cota760.com.br

TÍTULO
MEMORIAL DIVISÓRIAS

ESCALA
1:1

ARQUITETO RESPONSÁVEL
Luis Guilherme Alves Rossi | CAU: A161564-5

ETAPA
PE | Projeto Executivo

DATA
16/10/2025

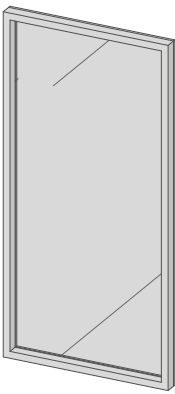
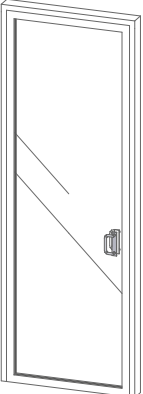
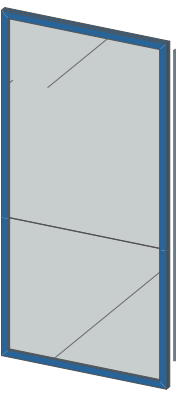
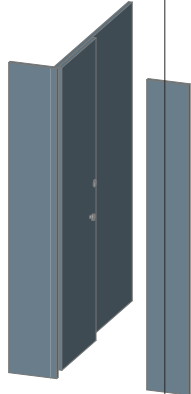
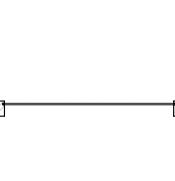
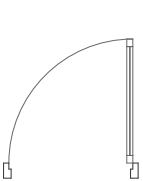
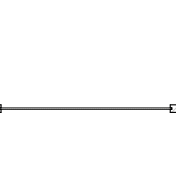
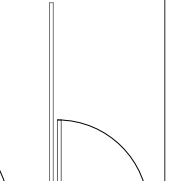
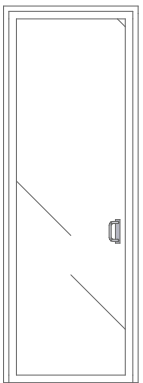
 
ARQUIVO
251008_IDPC_PE_R00.pln

REVISÃO
R00


FOLHA

700.02

COTA
SETE
MEIA
ZERO
ARQUITETURA

MEM.703 Memorial Divisórias				
CÓD.	DV.16	DV.16	DV.17	DVB.01
DIMENSÕES L x A	---	0,82x2,46	---	---
COMPRIMENTO	2,80	---	1,80	---
ALTURA	2,49	2,46	2,10	2,05
TIPO DE ABERTURA	Fixa	Abrir Simples	Fixa	Abrir Simples
MATERIAL	Alumínio; Vidro	Alumínio; Vidro	Alumínio; Vidro	Alumínio; Madeira
OBSERVAÇÃO	Acabamento: Estrutura Branca com Vidro Transparente	Acabamento: Estrutura Branca com Vidro Transparente	Biombo consultório	Divisória de Banheiro em laminado de alt pressão. Acabamento Cor Azul
REFERÊNCIA	Painel Fixo Linha Time Marelli	Porta Linha Time Marelli		Linha Basic System - Pertech Innova
QTD	1	1	4	2
ZONA	CIRCULAÇÃO	DADOS COORDENADOR		WC FEM, WC MASC
PERSPECTIVA				
PLANTA				
ELEVAÇÃO FRONTAL				

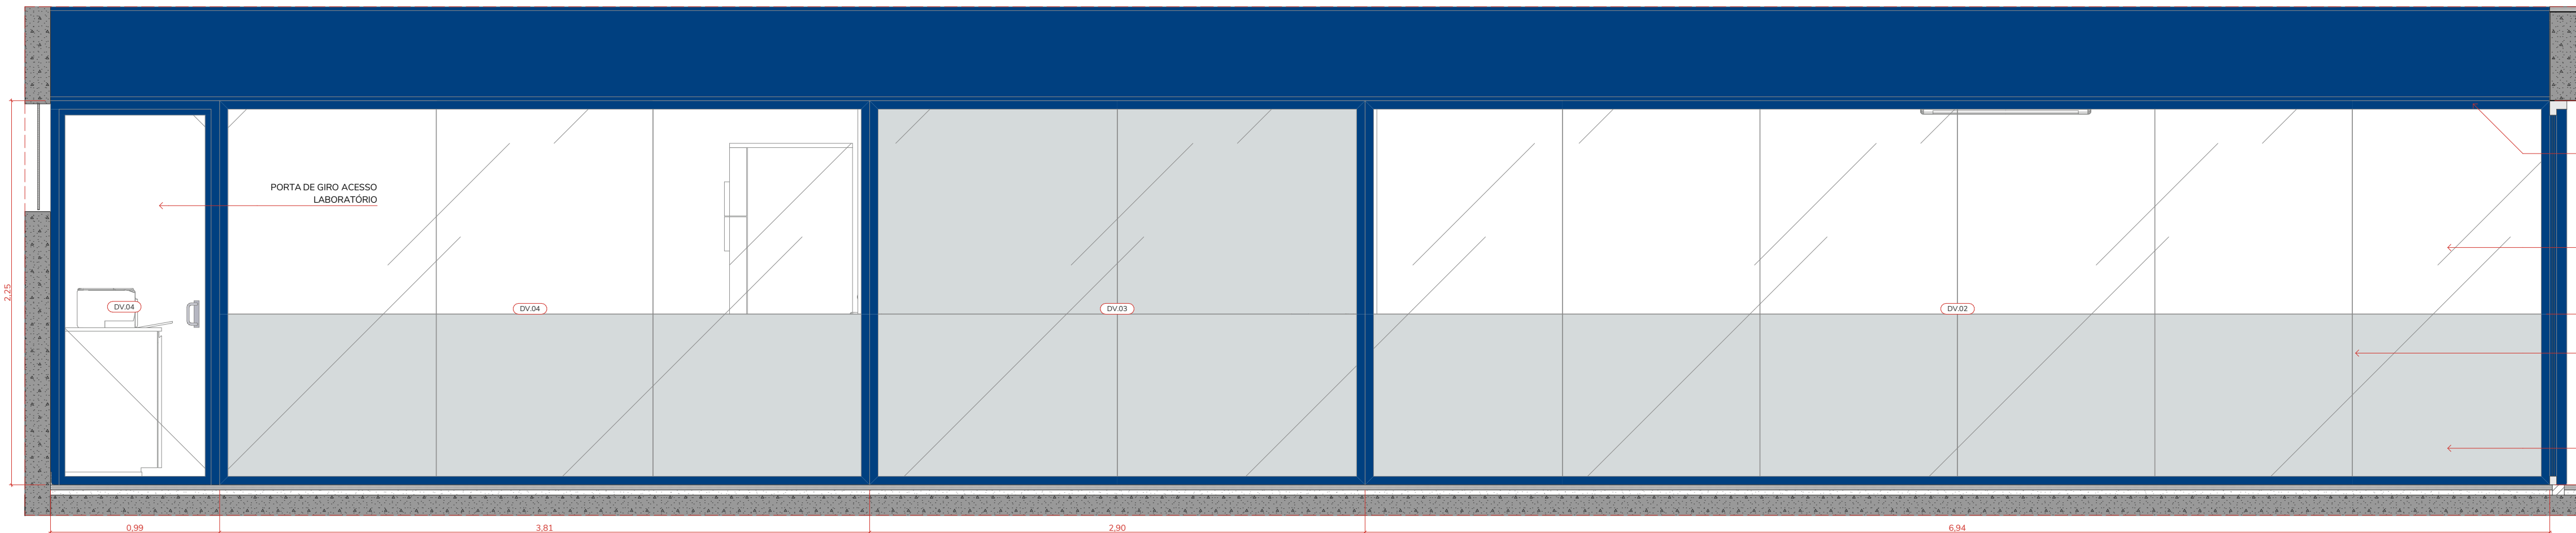
MEM.700.03 Memorial Divisórias
1:1




ELE.01 DV
1:25



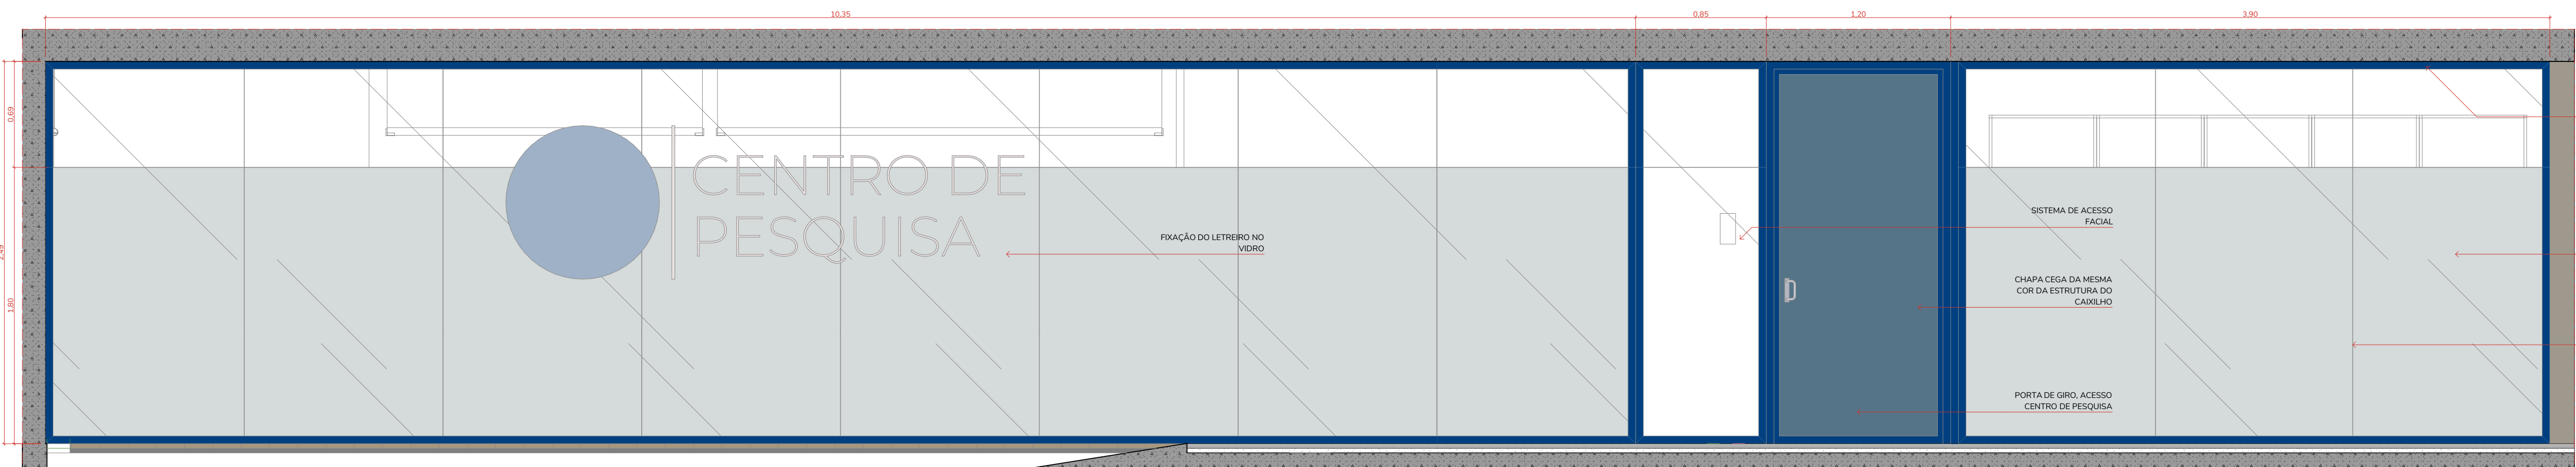ELE.02 DV
1:25



ELE.03 DV
1:25

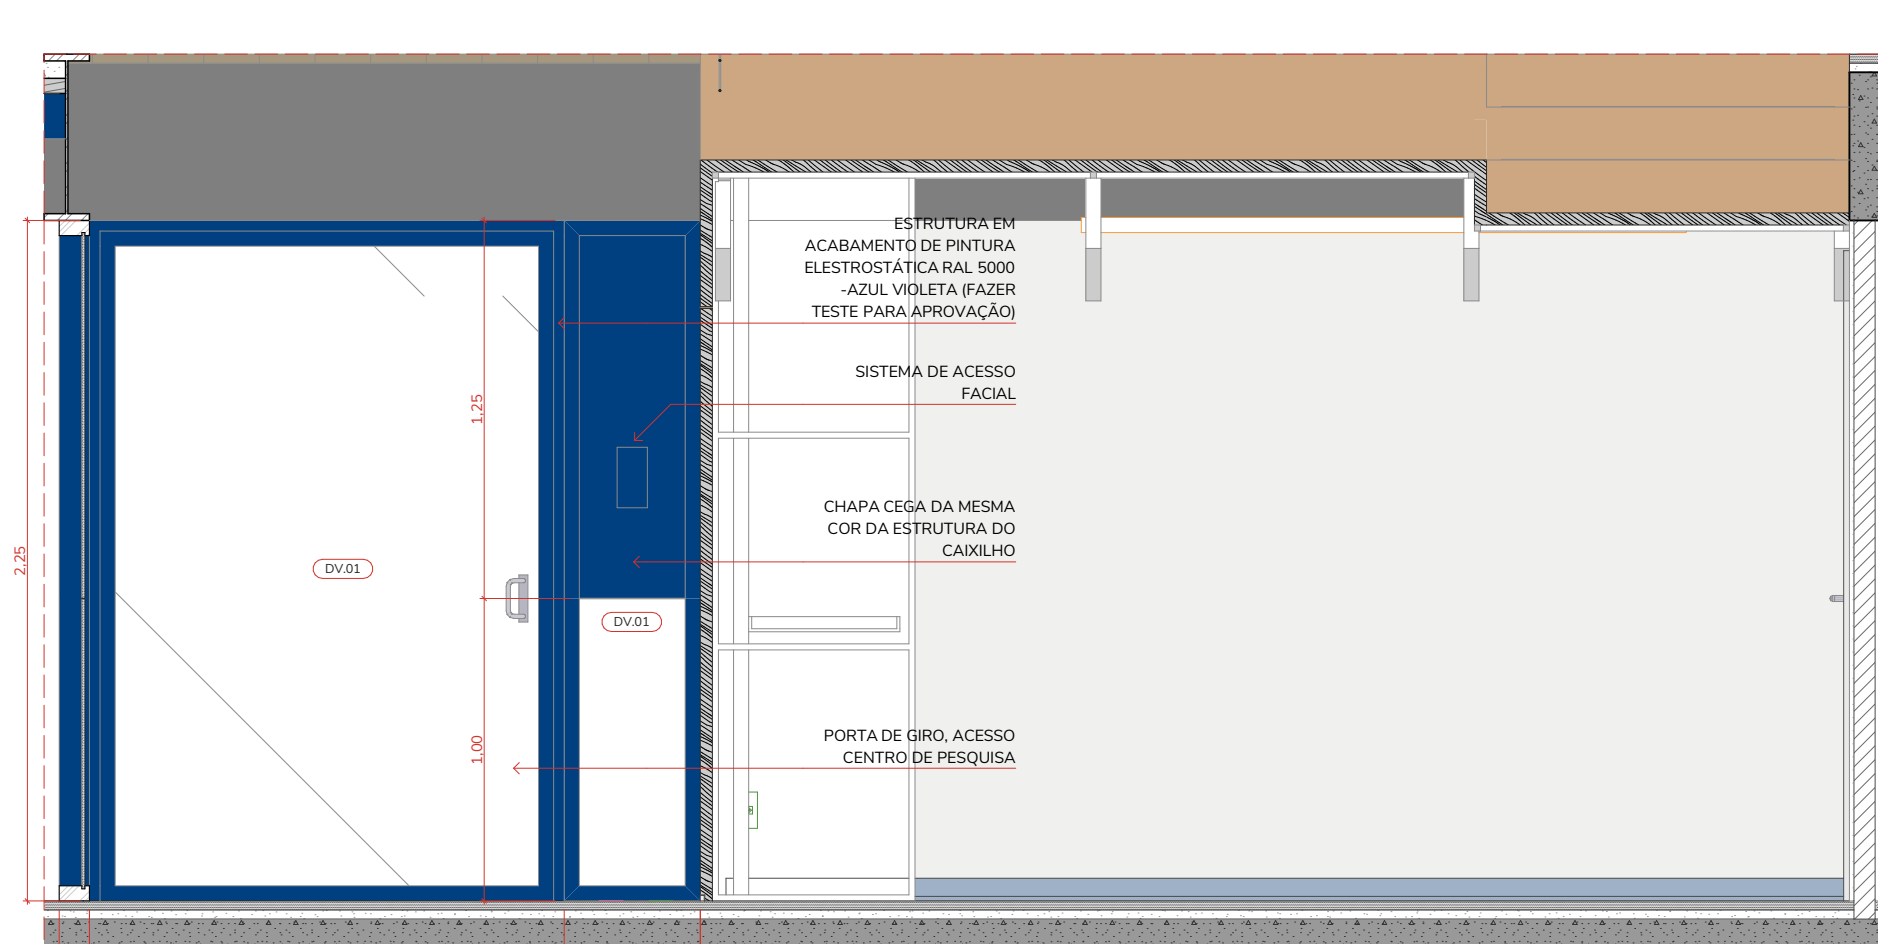

ELE.04 DV
1:25

REV.	DESCRIÇÃO	MODIFICADO POR	DATA

ESTRUTURA EM ACABAMENTO DE PINTURA ELESTROSTÁTICA RAL 5000 -AZUL VIOLETA (FAZER TESTE PARA APROVAÇÃO)			
VIDRO TRANSPARENTE			
JUNTA SECA ENTRE VIDROS COM PERFIL DE POLICARBONATO			
ADESIVAMENTO DE PELÍCULA IATEADA			

ESTRUTURA EM ACABAMENTO DE PINTURA ELESTROSTÁTICA RAL 5000 -AZUL VIOLETA (FAZER TESTE PARA APROVAÇÃO)			
PERSIANA INTEGRADA			
VIDRO TRANSPARENTE			
JUNTA SECA ENTRE VIDROS COM PERFIL DE POLICARBONATO			
PAREDE DRYWALL			
ADESIVAMENTO DE PELÍCULA IATEADA			

ESTRUTURA EM ACABAMENTO DE PINTURA ELESTROSTÁTICA RAL 5000 -AZUL VIOLETA (FAZER TESTE PARA APROVAÇÃO)			
ADESIVAMENTO DE PELÍCULA IATEADA			
JUNTA SECA ENTRE VIDROS COM PERFIL DE POLICARBONATO			

NOTAS GERAIS
1. TODAS AS MEDIDAS EM METROS, EXCETO QUANDO INDICADO.
2. VERIFICAR MEDIDAS EM OBRA.
3. EM CASO DE DÚVIDA OU DISCREPÂNCIA CONSULTAR EQUIPE DE ARQUITETURA.
4. A REPRESENTAÇÃO GRÁFICA DE ESTRUTURA É APENAS INDICATIVA.
5. OBSERVAR TODOS OS DETALHES E AMPLIAÇÕES PARA A CORRETA EXECUÇÃO DO PROJETO.
6. O EXECUTOR DEVE APROVAR QUALQUER MUDANÇA COM EQUIPE DE ARQUITETURA DO CLIENTE.