



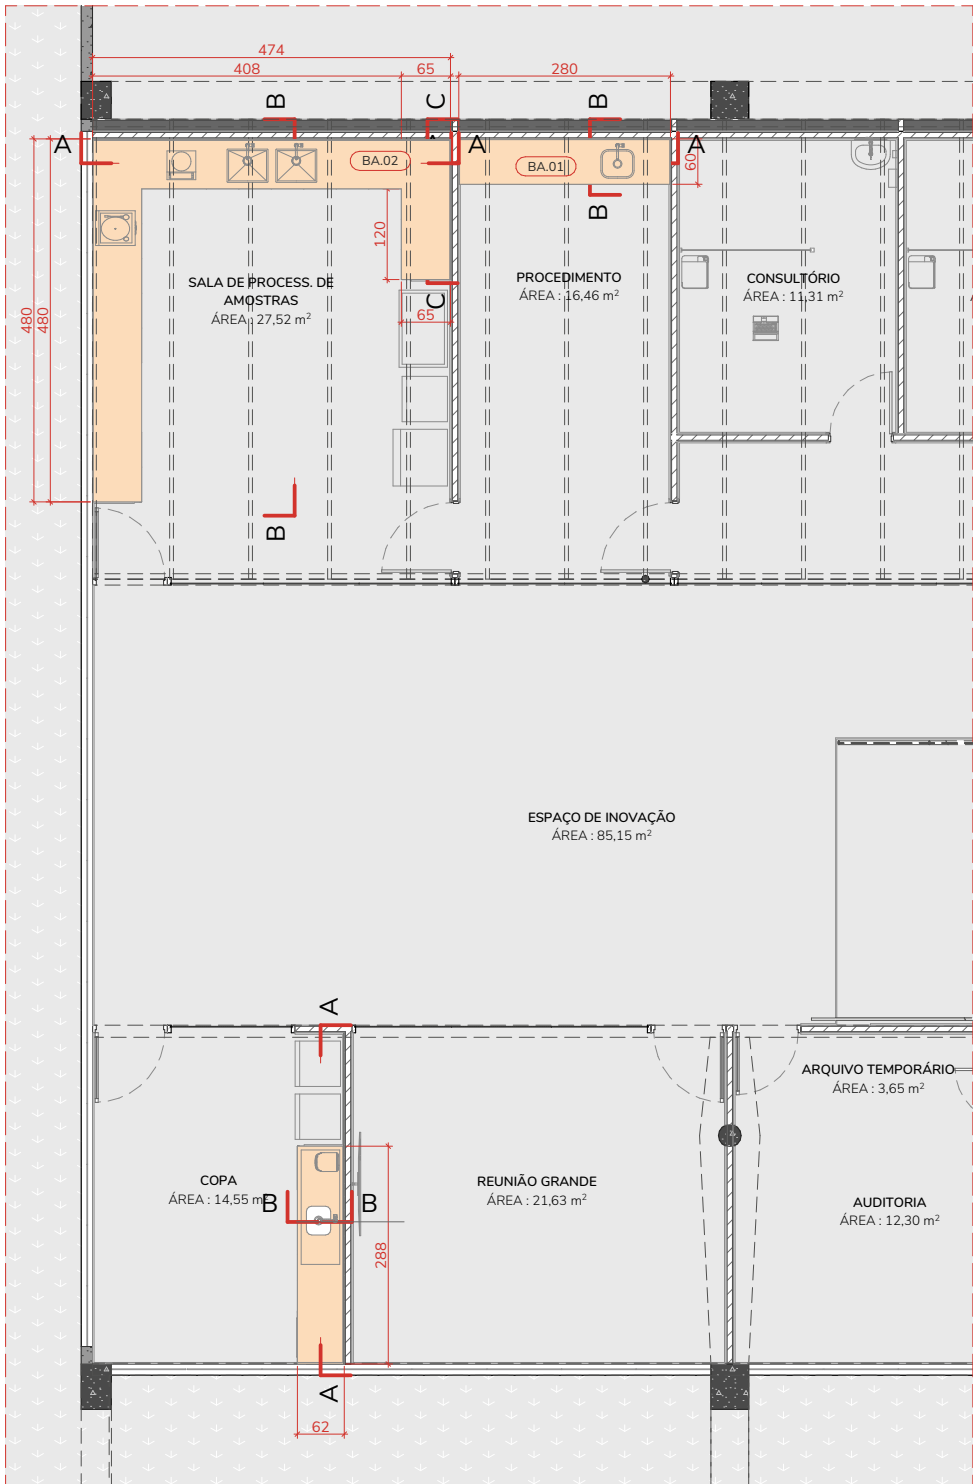

PL.600.10 PLANTA LOCAÇÃO BANCADAS - TÉRREO
1:100

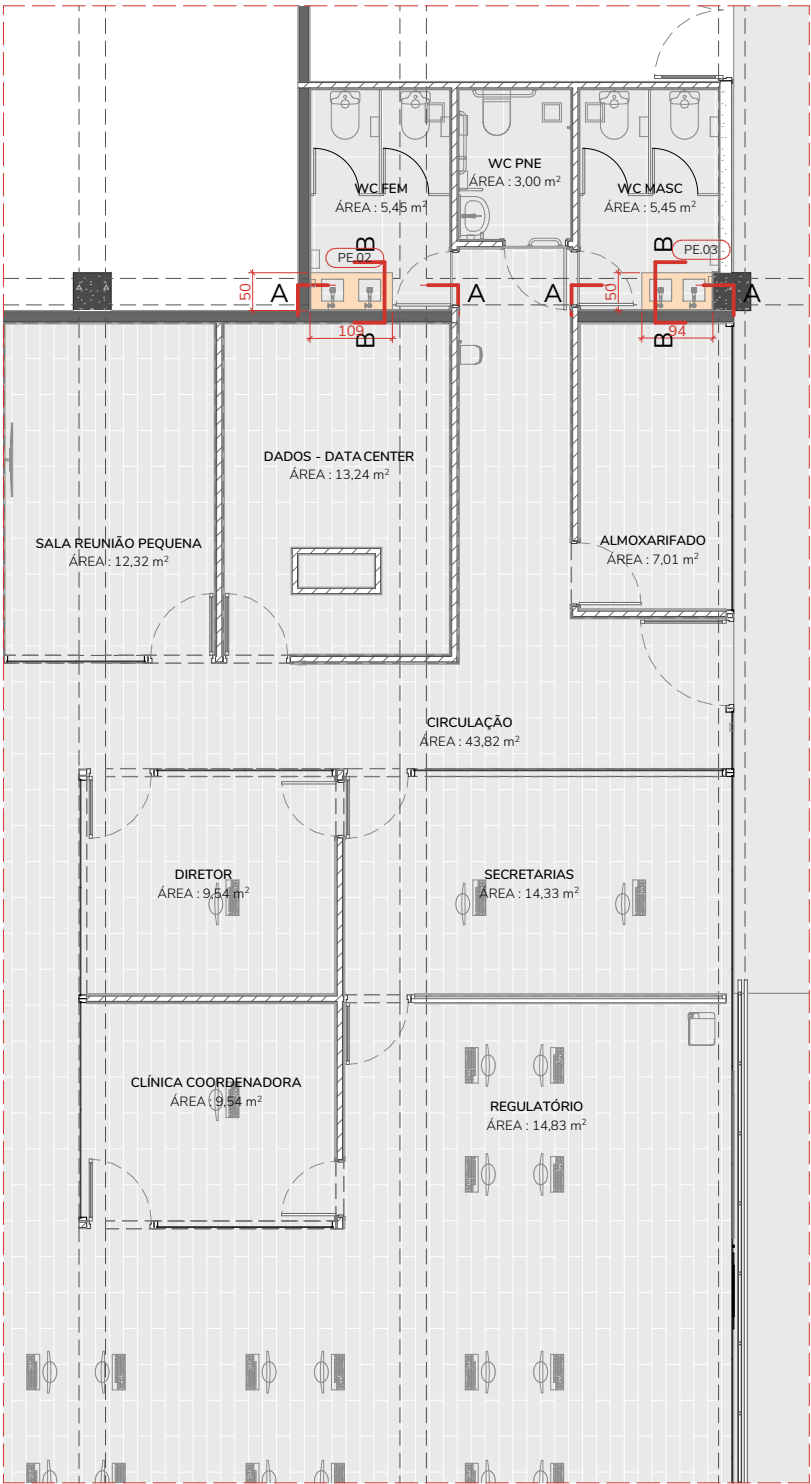

PL.600.20 PLANTA LOCAÇÃO BANCADAS - MEZANINO
1:100

MEM.600 MEMORIAL DE BANCADAS					
CÓD.	DESCRIÇÃO	ACABAMENTO	FUROS	AMBIENTE	DIM. GERAL
BA.01	Bancada de Aço Inox sem saia e com frontão de 10cm. com cuba esculpida de 40x35cm	Aço Inox Escovado	Torneira	PROCEDIMENTO	2,80X0,62m
BA.02	Bancada de Aço Inox em U sem saia e com frontão de 10cm. com 2 cubas esculpidas de 50x40cm	Aço Inox Escovado	Torneiras	SALA DE PROCESS. DE AMOSTRAS	4,15+4,74+1,20x0,65m
PE.01	Bancada Copa com área molhada, sem saia e com frontão de 5cm	Granito Preto São Gabriel, escovado e impermeabilizado	Cuba e Torneira	COPA	2,88X0,62
PE.02	Bancada banheiro com saia de 15cm e sem frontão	Granito Preto São Gabriel, escovado e impermeabilizado	2 Cubas e 2 Torneiras		1,09x0,50
PE.03	Bancada banheiro com saia de 15cm e sem frontão	Granito Preto São Gabriel, escovado e impermeabilizado	2 Cubas e 2 Torneiras	WC MASC	0,94x0,50

- NOTAS GERAIS
- TODAS AS MEDIDAS EM CENTÍMETROS
 - VERIFICAR MEDIDAS EM OBRA.
 - EM CASO DE DÚVIDA OU DISCREPÂNCIA CONSULTAREQUIPE DE ARQUITETURA.
 - A REPRESENTAÇÃO GRÁFICA DE ESTRUTURA É APENAS INDICATIVA.
 - OBSERVAR TODOS OS DETALHES E AMPLIAÇÕES PARA A CORRETA EXECUÇÃO DO PROJETO.
 - O EXECUTOR DEVE APROVAR QUALQUER MUDANÇA COM EQUIPE DE ARQUITETURA E/OU CLIENTE.

PROJETO IDPC | Instituto Dante Pazzanese Centro Pesquisa

CLIENTE Instituto Dante Pazzanese

LOCAL Avenida Dante Pazzanese, 500, São Paulo - SP. 04012-909

TÍTULO PLANTA LOCAÇÃO BANCADAS

ESCALA 1:100, 1:1

ETAPA PE | Projeto Executivo

DATA 16/10/2025

ARQUIVO 251008_IDPC_PE_R00.pln

REVISÃO R00


FOLHA

Rua Vitorino Carmilo, 465, Barra Funda - São Paulo 01153-000
+55 11 3667 2772
www.cota760.com.br


ARQUITETO RESPONSÁVEL
Luis Guilherme Alves Rossi | CAU: A161564-5

COTA
SETE
MEIA
ZERO
ARQUITETURA


600.01

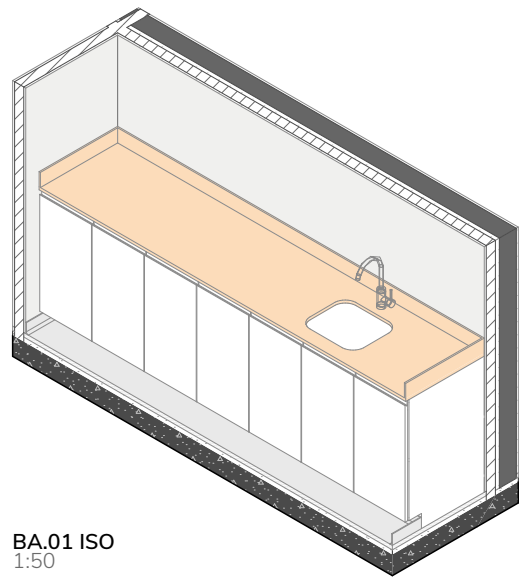


BA.01 ISO
1:50

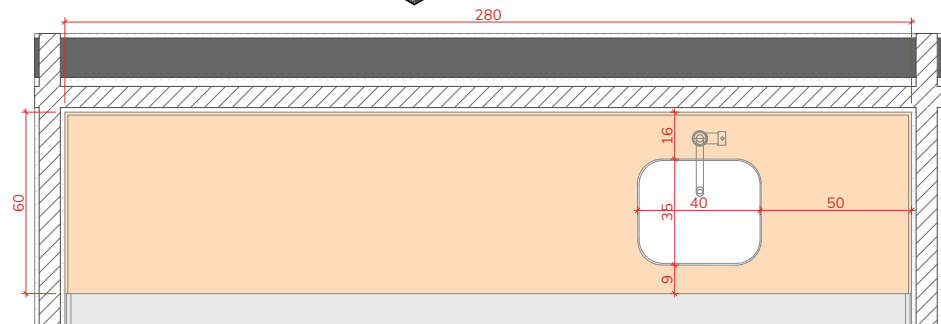


BA.01 PLANTA H=1,10m
1:25

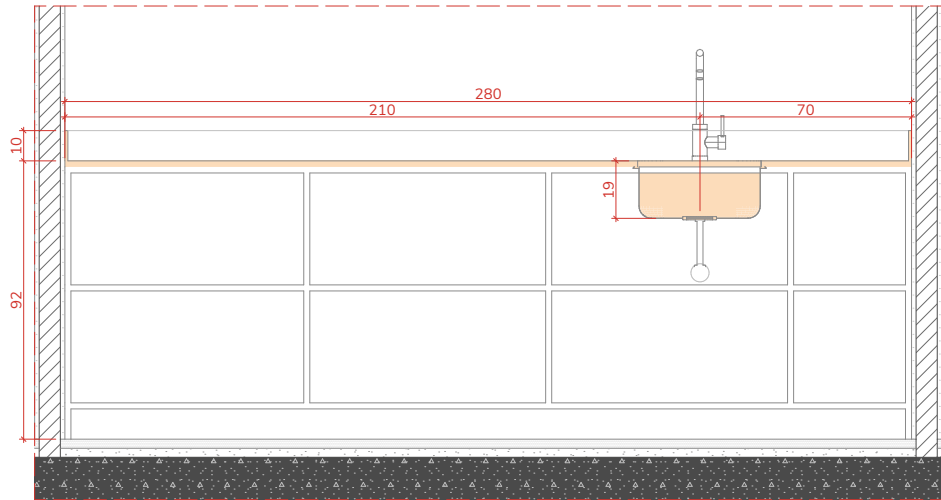

A BA.01
1:25

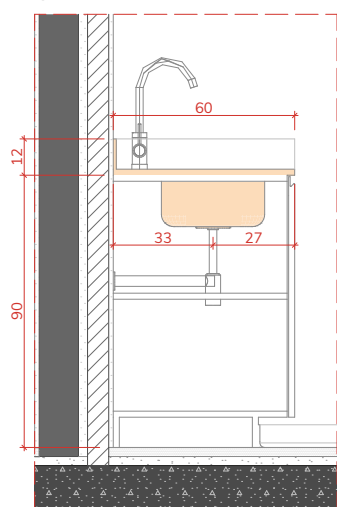

B BA.01
1:25

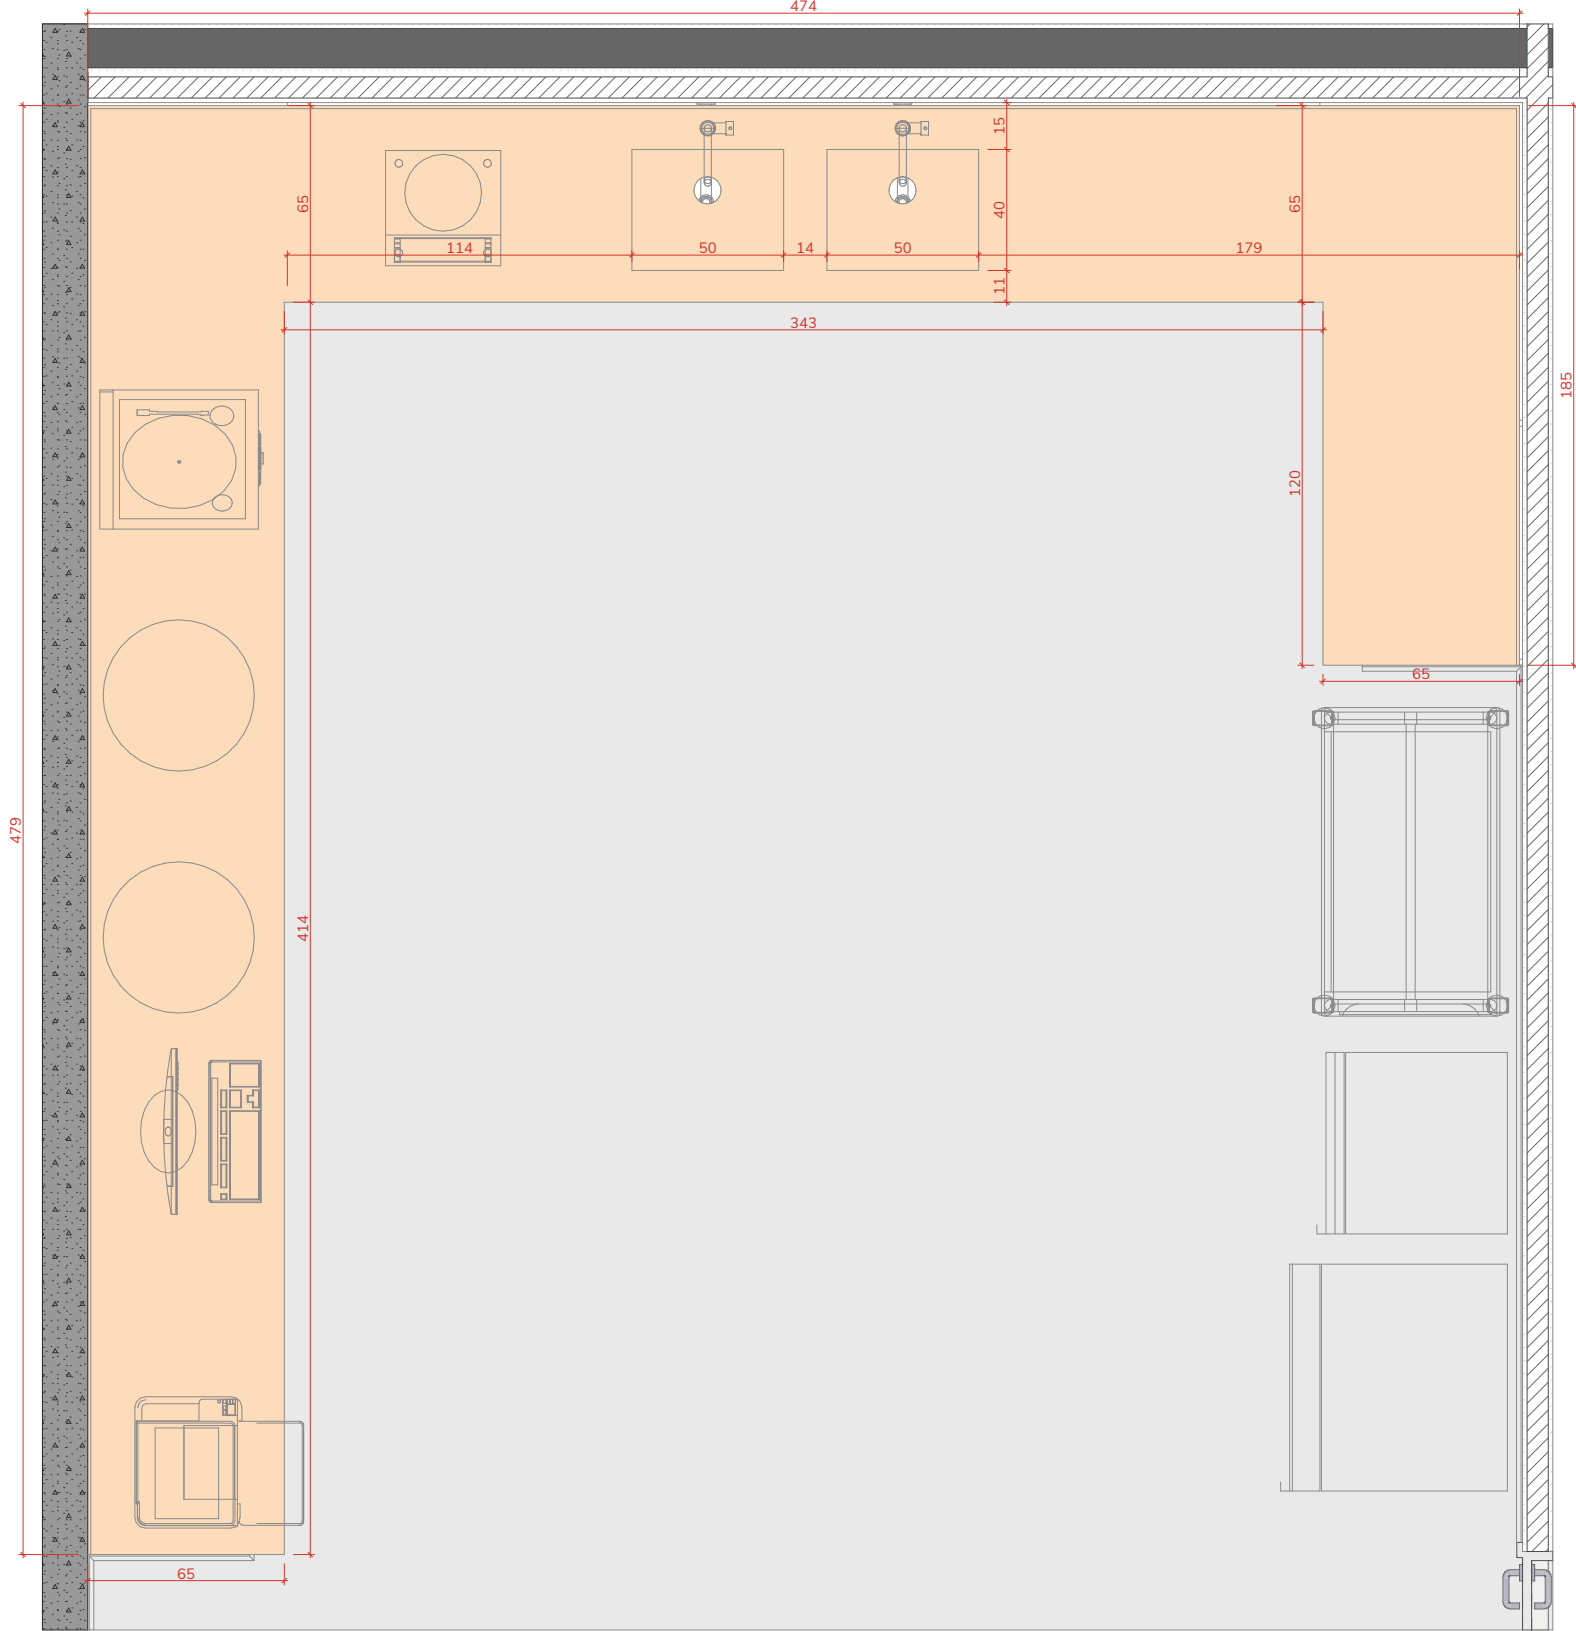

BA.02 PLANTA H=1,10m
1:25

- NOTAS GERAIS
1. TODAS AS MEDIDAS EM CENTÍMETROS
 2. VERIFICAR MEDIDAS EM OBRA.
 3. EM CASO DE DÚVIDA OU DISCREPÂNCIA CONSULTAREQUIPE DE ARQUITETURA.
 4. A REPRESENTAÇÃO GRÁFICA DE ESTRUTURA É APENAS INDICATIVA.
 5. OBSERVAR TODOS OS DETALHES E AMPLIAÇÕES PARA A CORRETA EXECUÇÃO DO PROJETO.
 6. O EXECUTOR DEVE APROVAR QUALQUER MUDANÇA COM EQUIPE DE ARQUITETURA E/OU CLIENTE.


PROJETO		CLIENTE
IDPC Instituto Dante Pazzanese Centro Pesquisa		Instituto Dante Pazzanese
LOCAL		
Avenida Dante Pazzanese, 500, São Paulo - SP. 04012-909		
TÍTULO		ESCALA
BANCADA BA.01, BA.02		1:25, 1:50
ETAPA	DATA	ARQUIVO
PE Projeto Executivo	16/10/2025	251008_IDPC_PE_R00.pln

COTA
SETE
MEIA
ZERO
ARQUITETURA


Rua Vitorino Carmilo, 465, Barra Funda - São Paulo 01153-000
+55 11 3667 2772
www.cota760.com.br

ARQUITETO RESPONSÁVEL
Luis Guilherme Alves Rossi | CAU: A161564-5


FOLHA
600.02

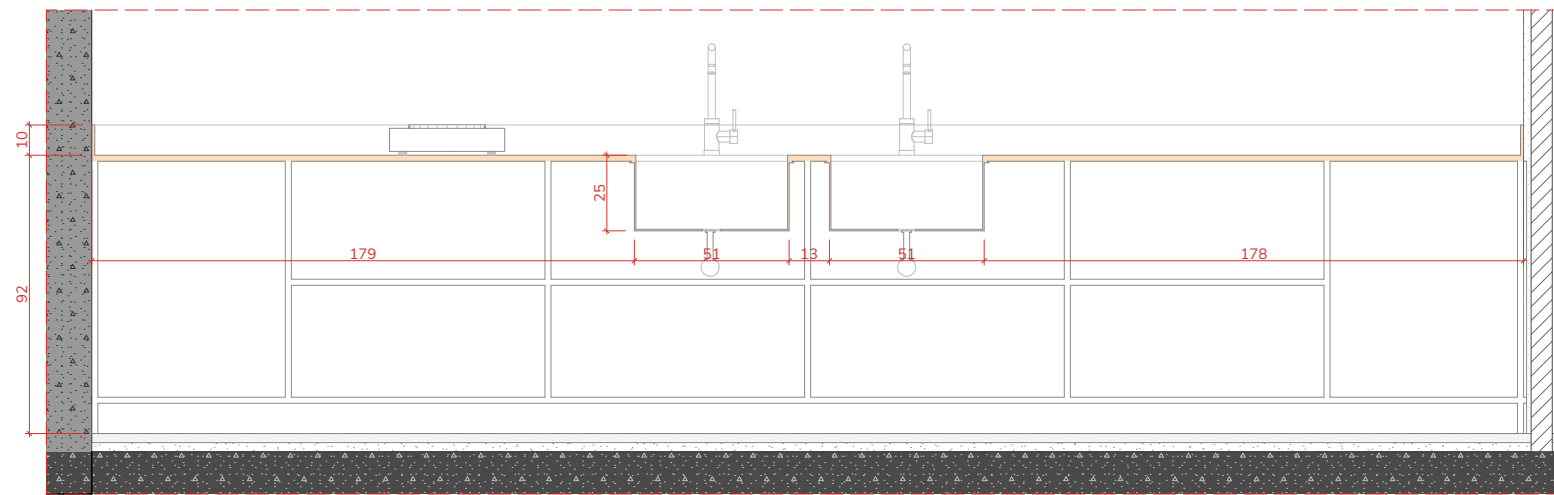


A BA.02
1:25

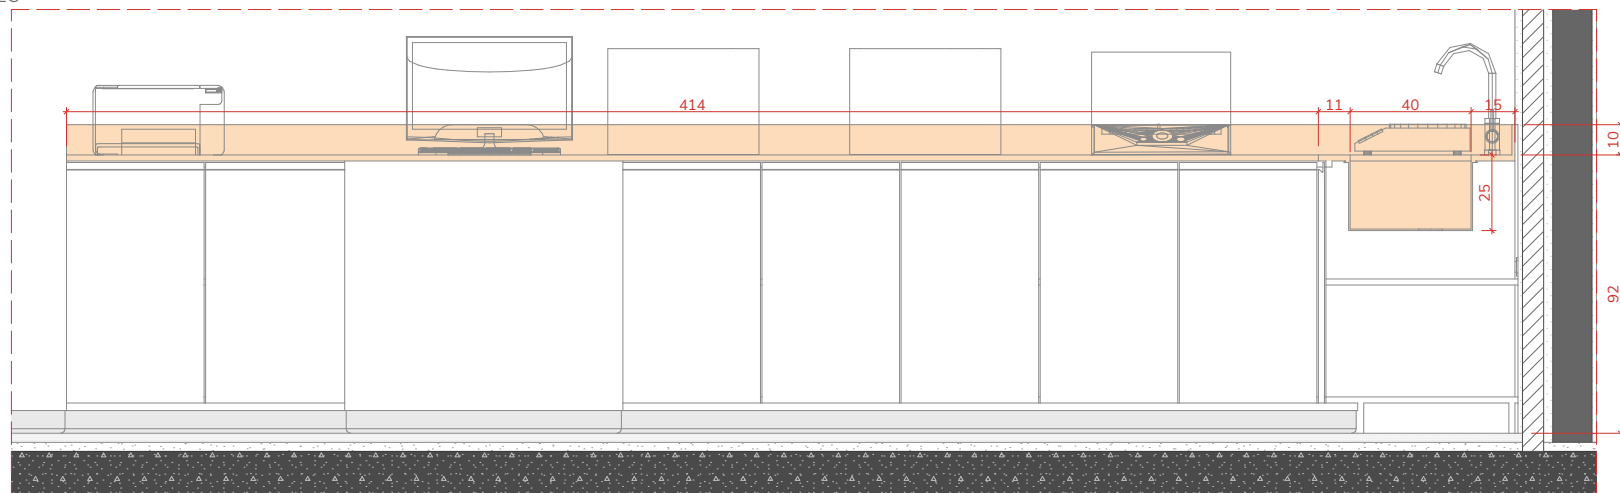

B BA.02
1:25

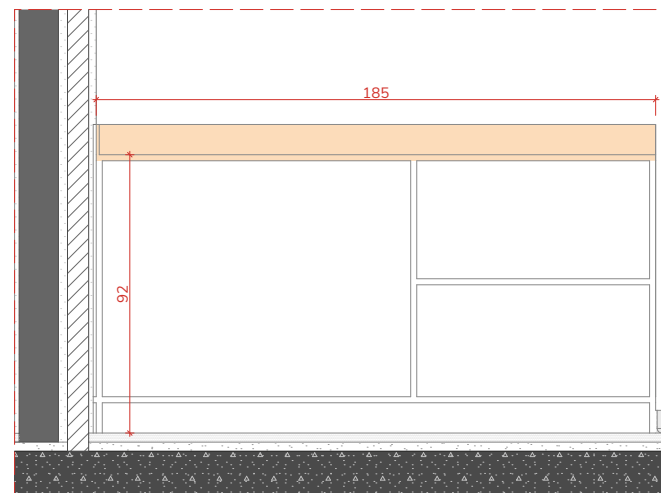

C BA.02
1:25

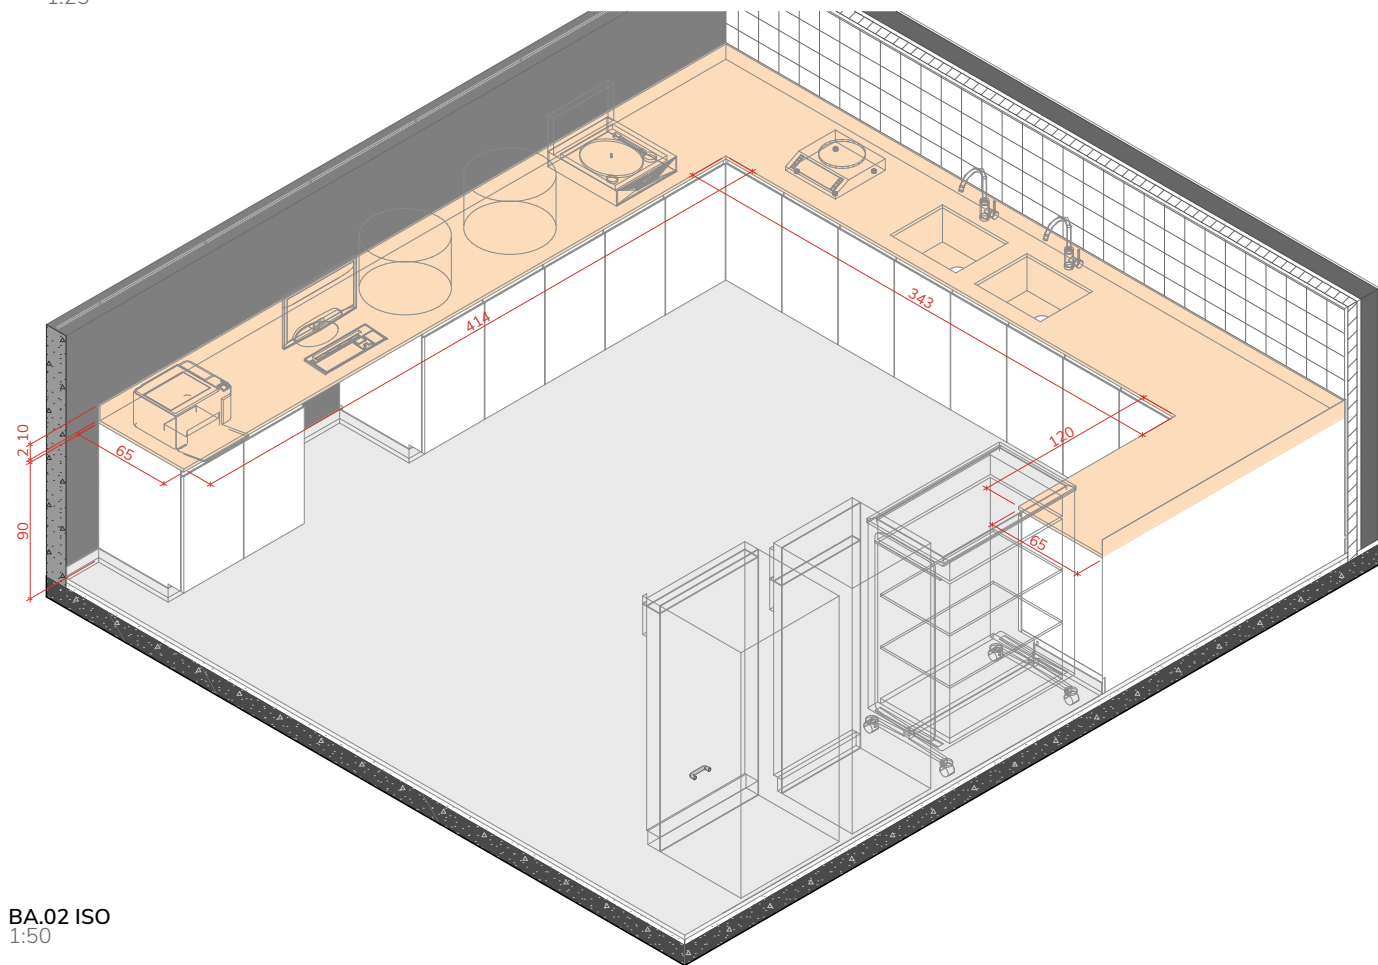

BA.02 ISO
1:50

- NOTAS GERAIS
1. TODAS AS MEDIDAS EM CENTÍMETROS
 2. VERIFICAR MEDIDAS EM OBRA.
 3. EM CASO DE DÚVIDA OU DISCREPÂNCIA CONSULTAR EQUIPE DE ARQUITETURA.
 4. A REPRESENTAÇÃO GRÁFICA DE ESTRUTURA É APENAS INDICATIVA.
 5. OBSERVAR TODOS OS DETALHES E AMPLIAÇÕES PARA A CORRETA EXECUÇÃO DO PROJETO.
 6. O EXECUTOR DEVE APROVAR QUALQUER MUDANÇA COM EQUIPE DE ARQUITETURA E/OU CLIENTE.

PROJETO
IDPC | Instituto Dante Pazzanese Centro Pesquisa

CLIENTE
Instituto Dante Pazzanese

LOCAL
Avenida Dante Pazzanese, 500, São Paulo - SP. 04012-909

TÍTULO
BANCADA BA.02

ESCALA
1:25, 1:50

ETAPA
PE | Projeto Executivo

DATA
16/10/2025

ARQUIVO
251008_IDPC_PE_R00.pln

REVISÃO
R00


ARQUITETO RESPONSÁVEL
Luis Guilherme Alves Rossi | CAU: A161564-5

FOLHA


600.03

COTA
SETE
MEIA
ZERO
ARQUITETURA


Rua Vitorino Carmilo, 465, Barra Funda - São Paulo 01153-000
+55 11 3667 2772
www.cota760.com.br

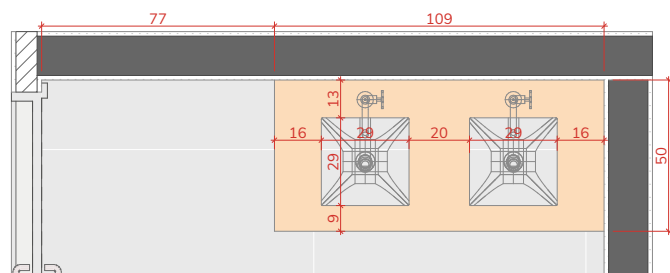


PE.02 PLANTA H=1,20m
1:25

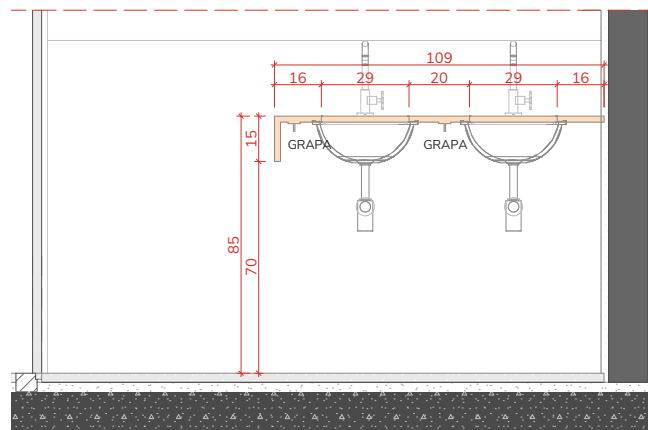


A PE.02
1:25

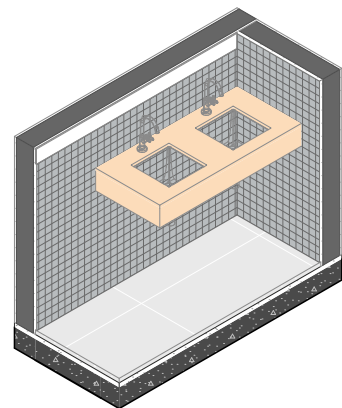


PE.02 ISO
1:50

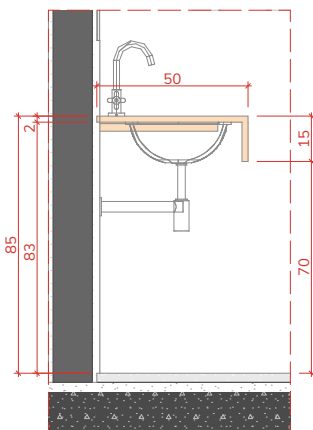


B PE.02
1:25

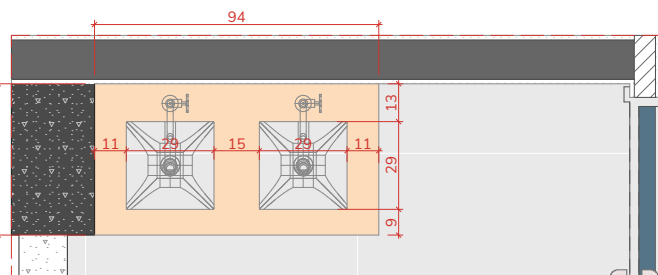


PE.03 PLANTA H=1,1m
1:25

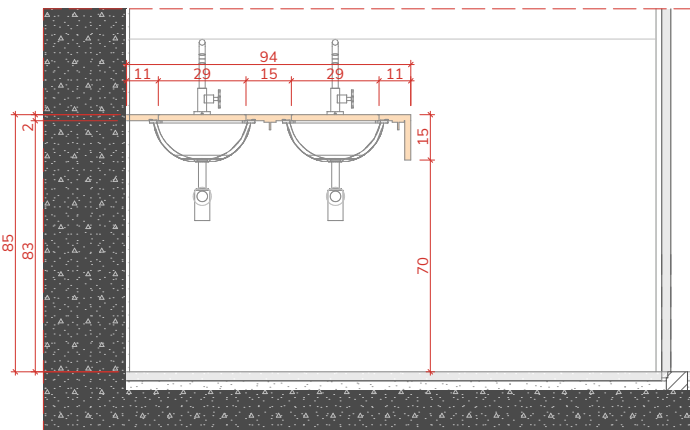


A PE.03
1:25

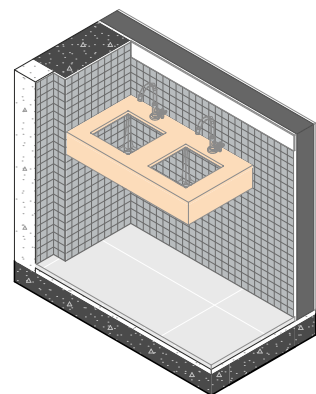


PE.03 ISO
1:50

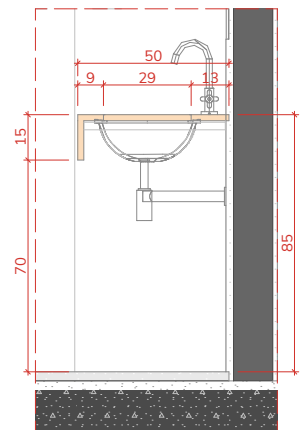


B PE.03
1:25

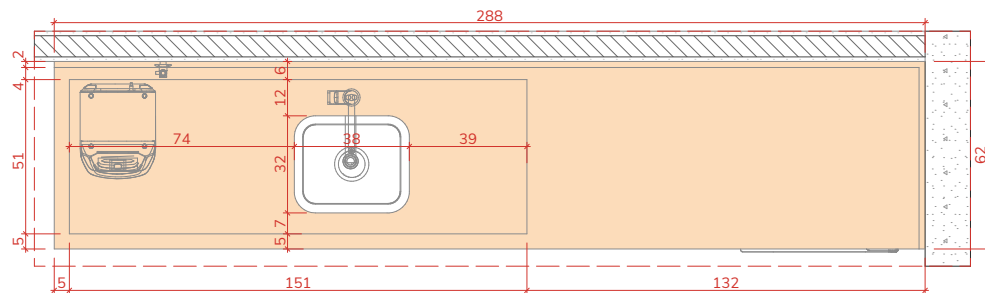

PE.01 PLANTA H=1,10m
1:25

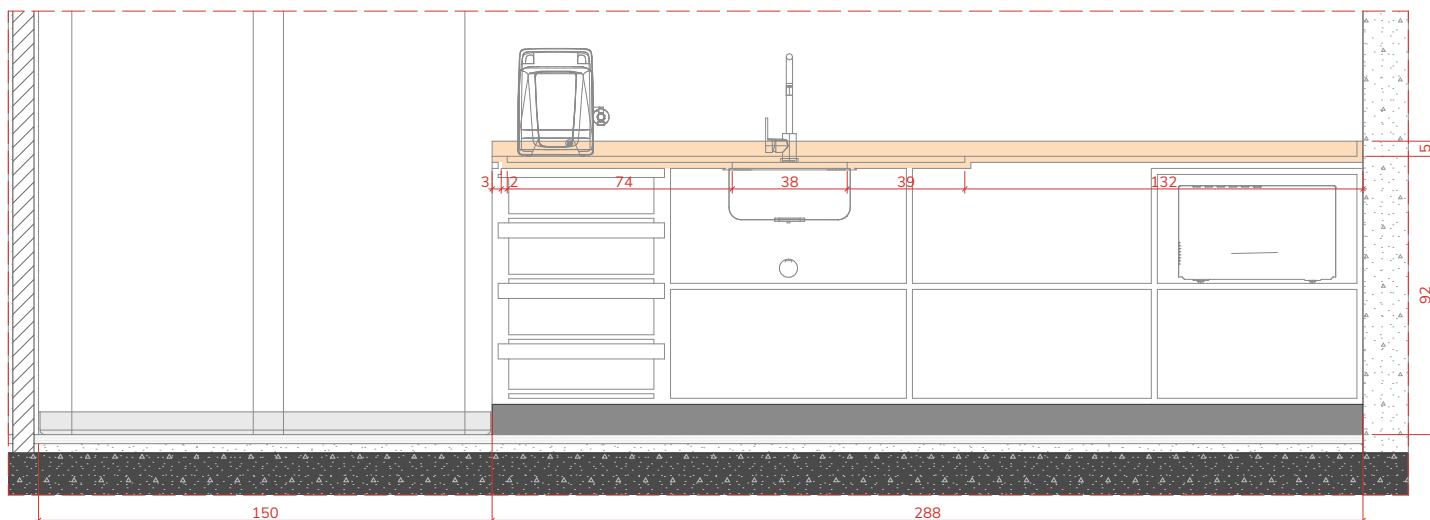

A PE.01
1:25

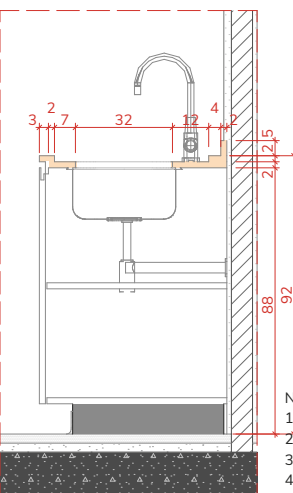

B PE.01
1:25

- NOTAS GERAIS
1. TODAS AS MEDIDAS EM CENTÍMETROS
 2. VERIFICAR MEDIDAS EM OBRA.
 3. EM CASO DE DÚVIDA OU DISCREPÂNCIA CONSULTAREQUIPE DE ARQUITETURA.
 4. A REPRESENTAÇÃO GRÁFICA DE ESTRUTURA É APENAS INDICATIVA.
 5. OBSERVAR TODOS OS DETALHES E AMPLIAÇÕES PARA A CORRETA EXECUÇÃO DO PROJETO.
 6. O EXECUTOR DEVE APROVAR QUALQUER MUDANÇA COM EQUIPE DE ARQUITETURA E/OU CLIENTE.

PROJETO
IDPC | Instituto Dante Pazzanese Centro Pesquisa

CLIENTE
Instituto Dante Pazzanese

LOCAL
Avenida Dante Pazzanese, 500, São Paulo - SP. 04012-909

TÍTULO
BANCADA PE.01, PE.02 E PE.03

ESCALA
1:25, 1:50

ETAPA
PE | Projeto Executivo

DATA
16/10/2025

ARQUIVO
251008_IDPC_PE_R00.pln

REVISÃO
R00

FOLHA

ARQUITETO RESPONSÁVEL
Luis Guilherme Alves Rossi | CAU: A161564-5

COTA
SETE
MEIA
ZERO
ARQUITETURA

Rua Vitorino Carmilo, 465, Barra Funda - São Paulo 01153-000
+55 11 3667 2772
www.cota760.com.br

600.04