


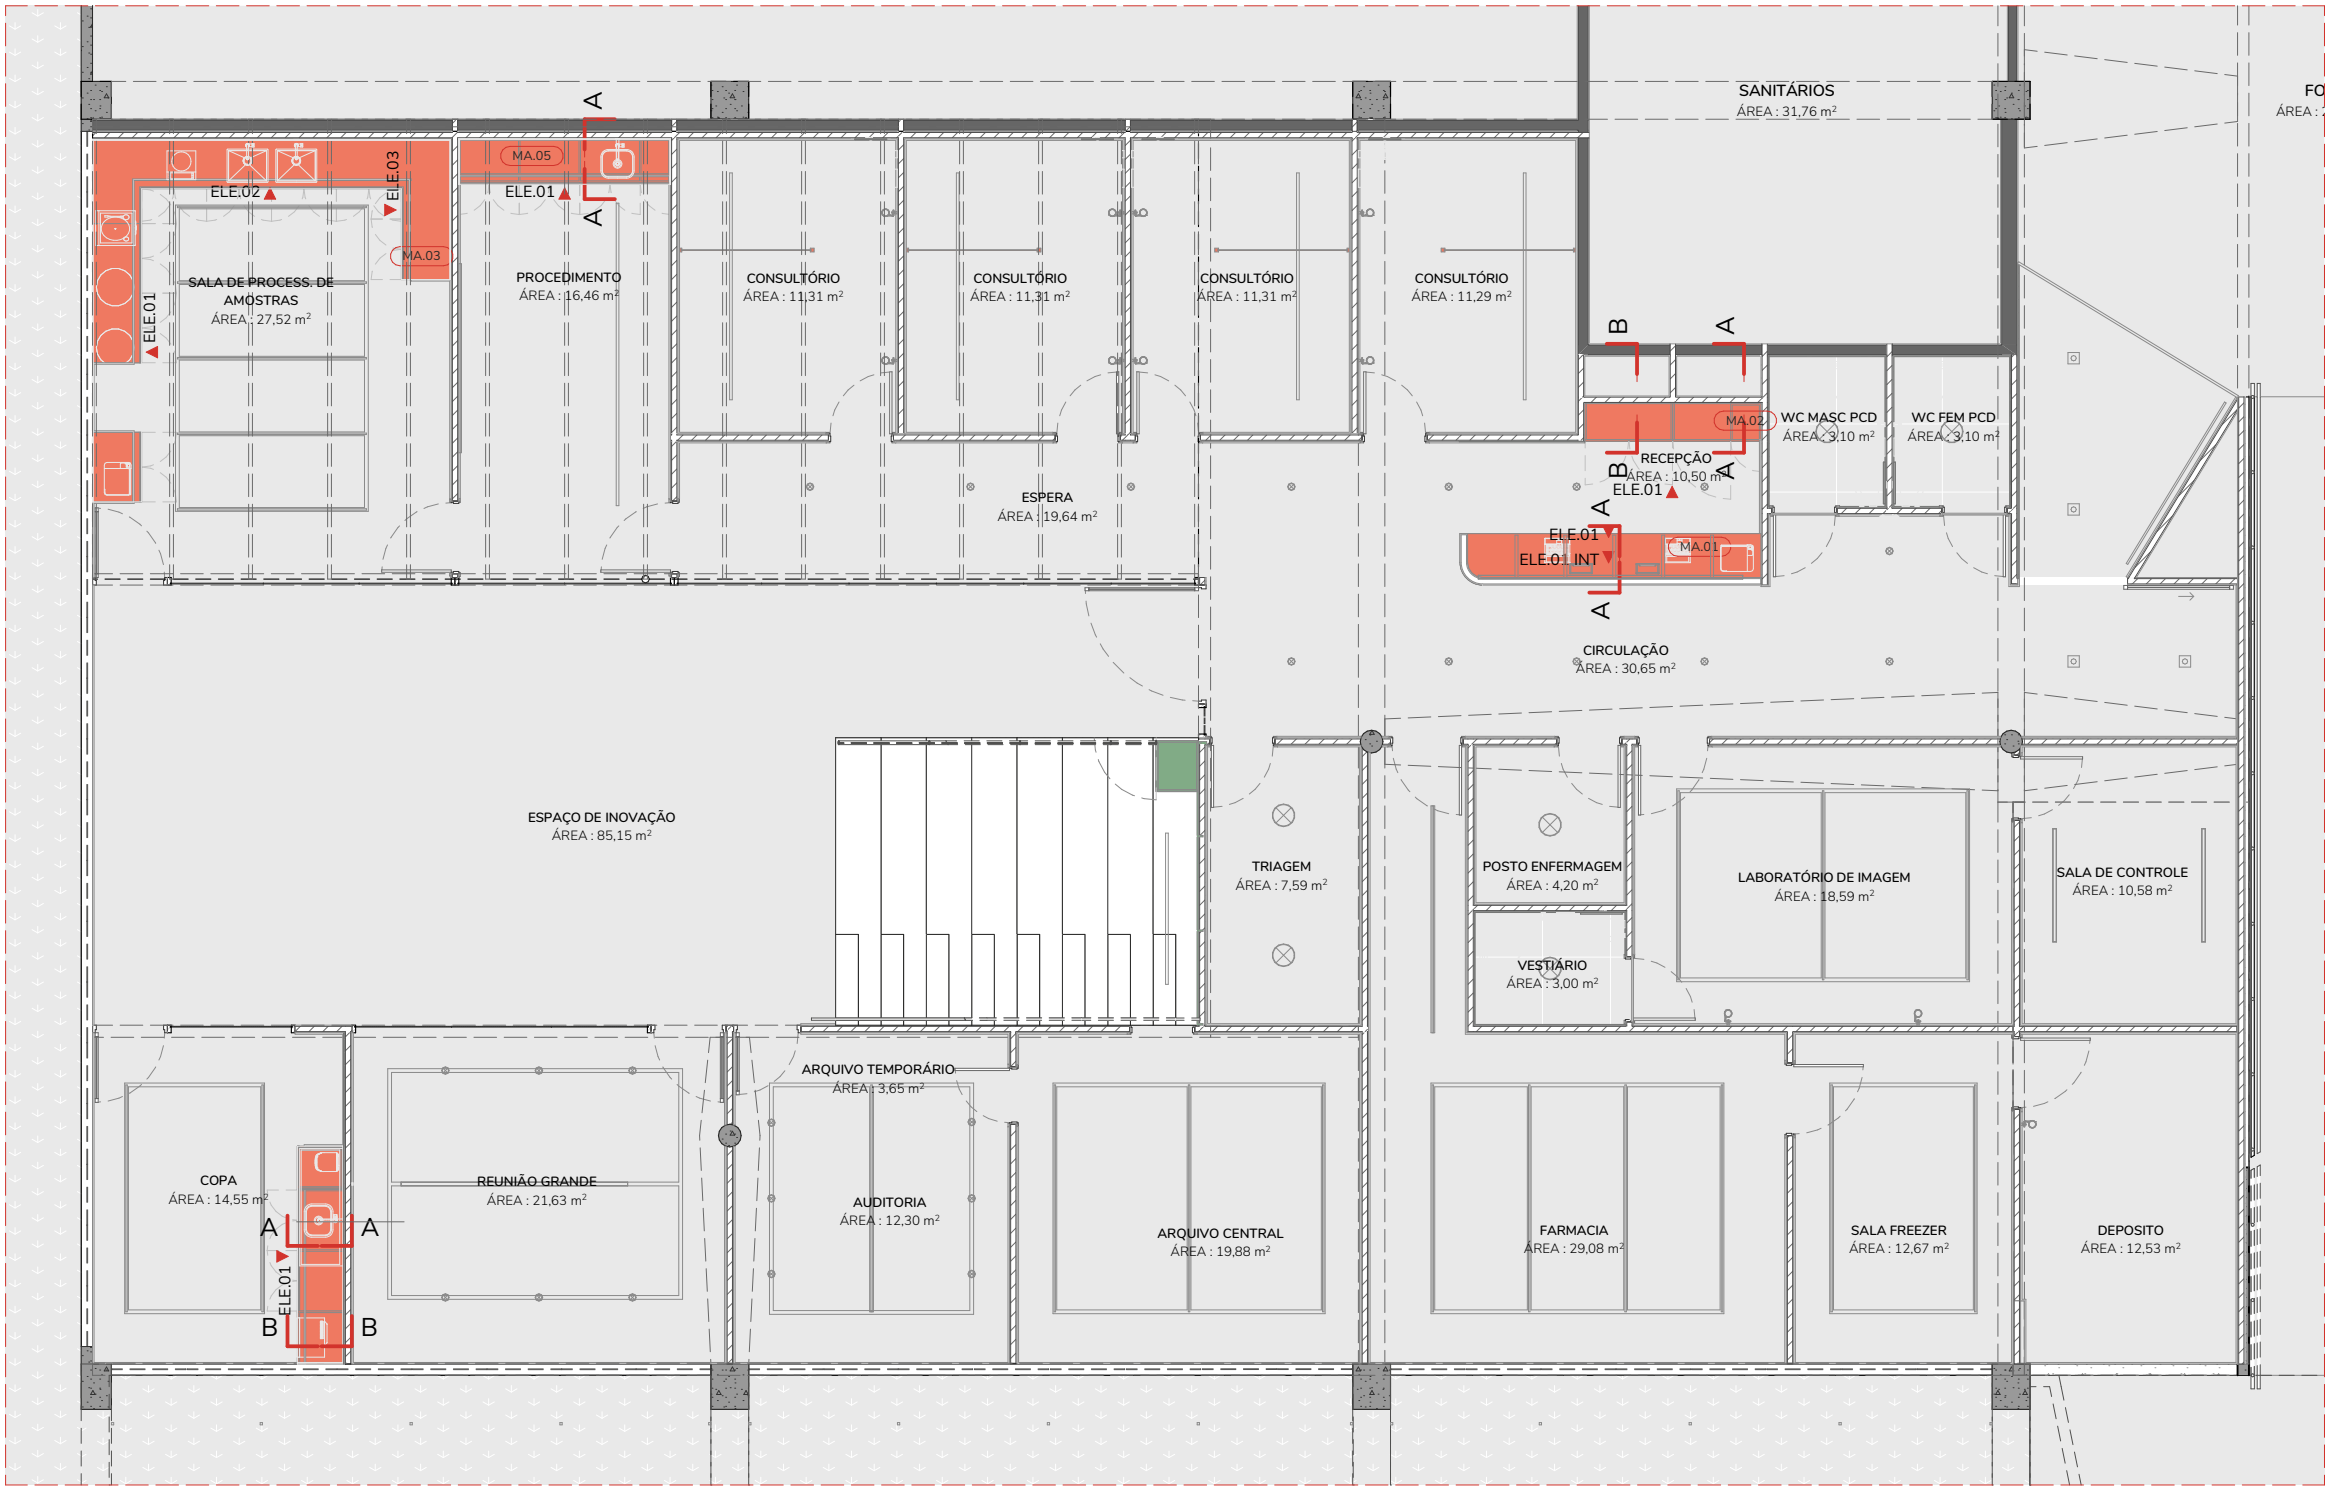

PL.800.10 PLANTA LOCAÇÃO MARC - TÉRREO
1:100

MEM.800.10 MEMORIAL DE MARCENARIAS						
CÓD.	AMBIENTE	DESCRIÇÃO	MECANISMOS	ACABAMENTO EXTERNO	ACABAMENTO INTERNO	OBSERVAÇÕES
MA.01	RECEPÇÃO	Mesa de Trabalho	Caixa de Tomadas para Mesa	Mesa em MDF Branco e Parede em MDF Jequitibá Rosa Duratex	-	
MA.02	RECEPÇÃO	Armário Alto com 4 portas de abrir para acesso as caixas de distribuição e hidrante	Portas com sistema de abertura fecho-toque	MDF Azul Secreto Duratex	MDFBranco	
MA.03	PROCESSAMENTO DE AMOSTRAS	Gabinete em MDFUltra, com 18 portas de abrir	Dobradiças com amortecedor, prever dobradiças 180° para as duas portas do canto. Puxador em cava corrida de alumínio	MDFBranco	MDFBranco	
MA.04	COPA	Gabinete em MDFUltra, com nicho para microondas , 4 portas de abrir e 4 gavetas	Dobradiças com amortecedor. Puxador em cava corrida com mesmo acabamento externo.	MDF Azul Secreto Duratex	MDF Branco	
MA.05	PROCEDIMENTO	Gabinete em MDFUltra, com 7 portas de abrir	Dobradiças com amortecedor. Puxador em cava corrida de alumínio	MDFBranco	MDFBranco	

NOTAS GERAIS
1. TODAS AS MEDIDAS EM CENTÍMETROS
2. VERIFICAR MEDIDAS EM OBRA.
3. EM CASO DE DÚVIDA OU DISCREPÂNCIA CONSULTAREQUIPE DE ARQUITETURA.
4. A REPRESENTAÇÃO GRÁFICA DE ESTRUTURA É APENAS INDICATIVA.
5. OBSERVAR TODOS OS DETALHES E AMPLIAÇÕES PARA A CORRETA EXECUÇÃO DO PROJETO.
6. O EXECUTOR DEVE APROVAR QUALQUER MUDANÇA COM EQUIPE DE ARQUITETURA E/OU CLIENTE.

PROJETO

IDPC | Instituto Dante Pazzanese Centro Pesquisa

CLIENTE

Instituto Dante Pazzanese

LOCAL

Avenida Dante Pazzanese, 500, São Paulo - SP. 04012-909

TÍTULO

PLANTA LOCAÇÃO MARCENARIAS

ESCALA

1:100, 1:1

ARQUITETO RESPONSÁVEL

Luis Guilherme Alves Rossi | CAU: A161564-5

ETAPA

PE | Projeto Executivo

DATA

16/10/2025

ARQUIVO


251008_IDPC_PE_R00.pln

REVISÃO


R00

FOLHA

800.01

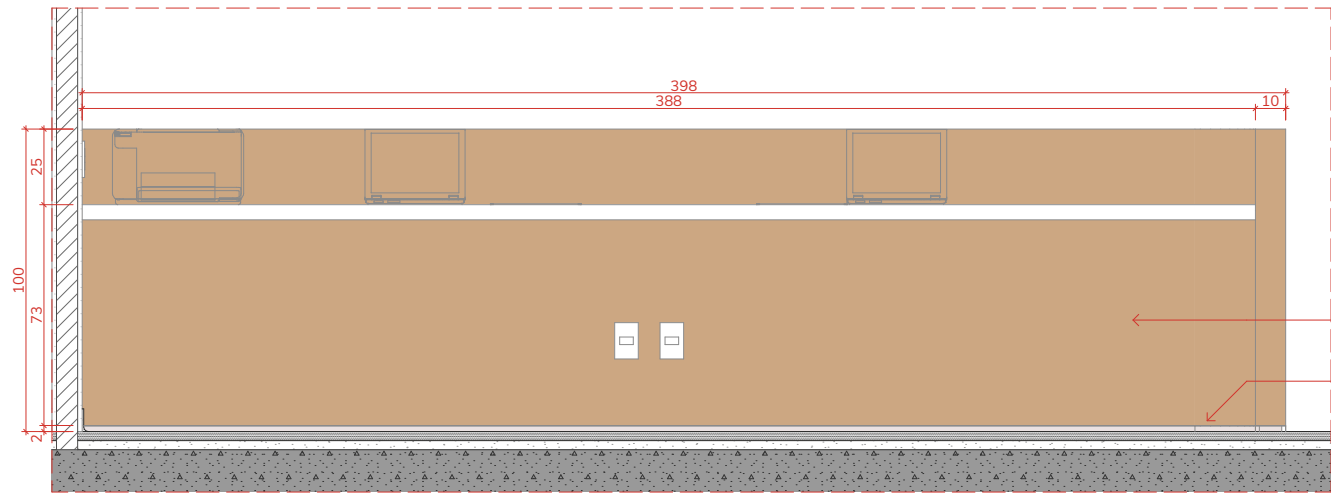

ELE.01 MA.01
1:25

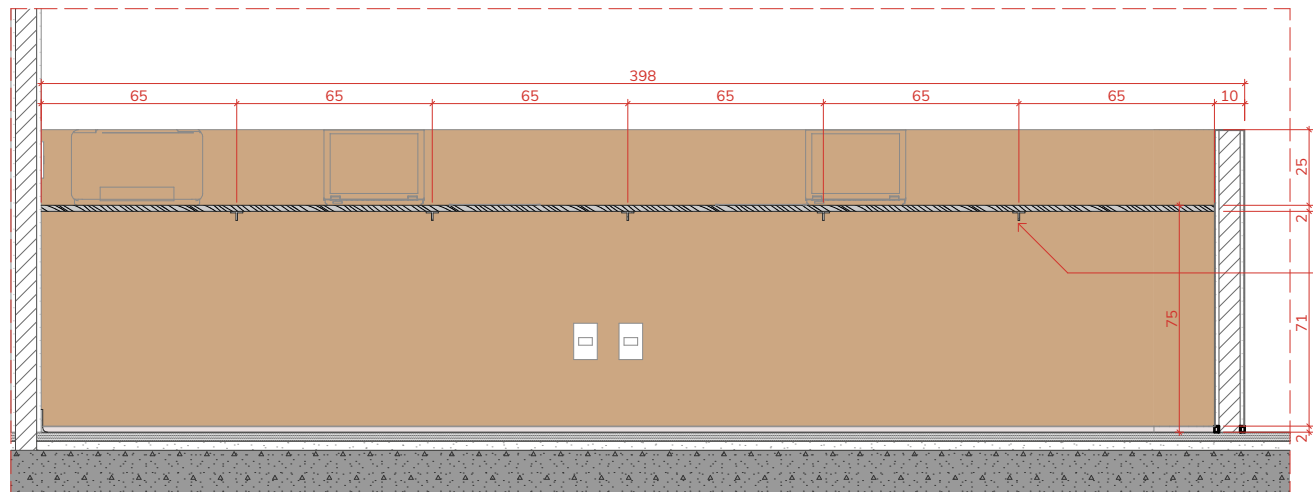


ELE.01 INT MA.01
1:25


PAREDE DE DRYWALL,
REVESTIDA COM MDF
MADEIRADO DE 3mm
(INTERNO, EXTERNO E
TOPO)

RODAPÉ INVERTIDO

GRAPAS DE SERRALHERIA
PARA SUSTENTAÇÃO DA
MESA, ACABAMENTO EM
PINTURA ELETROSTÁTICA
BRANCA

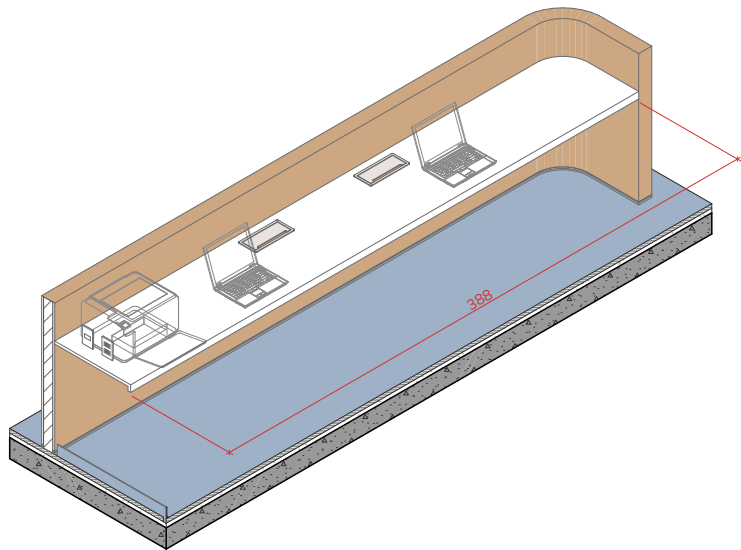

ISO EXT MA.01
1:50

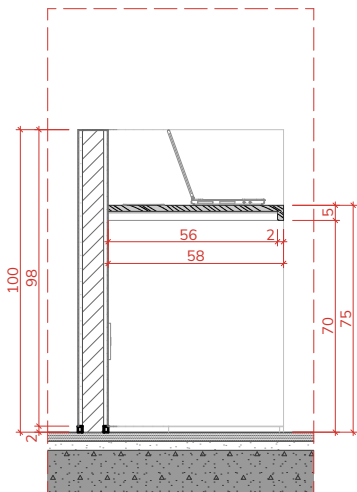

A MA.01
1:25

- NOTAS GERAIS
1. TODAS AS MEDIDAS EM CENTÍMETROS
 2. VERIFICAR MEDIDAS EM OBRA.
 3. EM CASO DE DÚVIDA OU DISCREPÂNCIA CONSULTAREQUIPE DE ARQUITETURA.
 4. A REPRESENTAÇÃO GRÁFICA DE ESTRUTURA É APENAS INDICATIVA.
 5. OBSERVAR TODOS OS DETALHES E AMPLIAÇÕES PARA A CORRETA EXECUÇÃO DO PROJETO.
 6. O EXECUTOR DEVE APROVAR QUALQUER MUDANÇA COM EQUIPE DE ARQUITETURA E/OU CLIENTE.

PROJETO IDPC | Instituto Dante Pazzanese Centro Pesquisa CLIENTE Instituto Dante Pazzanese

LOCAL Avenida Dante Pazzanese, 500, São Paulo - SP. 04012-909

TÍTULO MARCENARIA (MA.01)

ETAPA PE | Projeto Executivo

DATA 16/10/2025

ESCALA 1:50, 1:25

ARQUIVO 251008_IDPC_PE_R00.pln

REVISÃO R00


FOLHA

800.02


Rua Vitorino Carmilo, 465, Barra Funda - São Paulo 01153-000
+55 11 3667 2772
www.cota760.com.br

ARQUITETO RESPONSÁVEL
Luis Guilherme Alves Rossi | CAU: A161564-5


COTA
SETE
MEIA
ZERO
ARQUITETURA

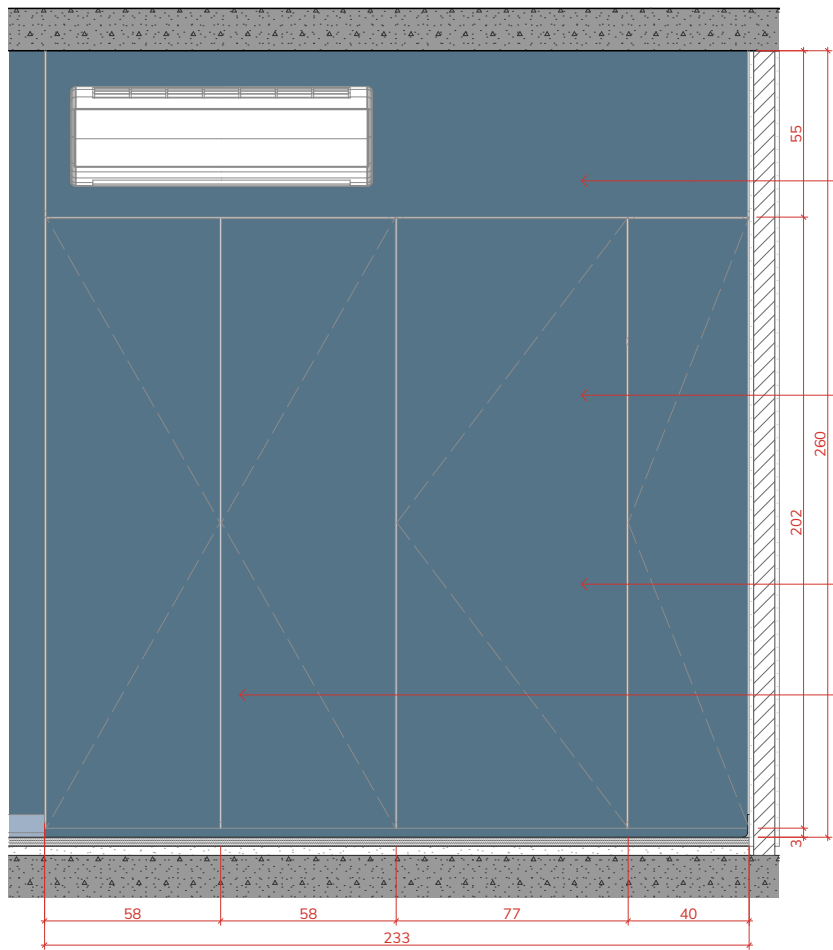


ELE.01 EXT MA.02
1:25

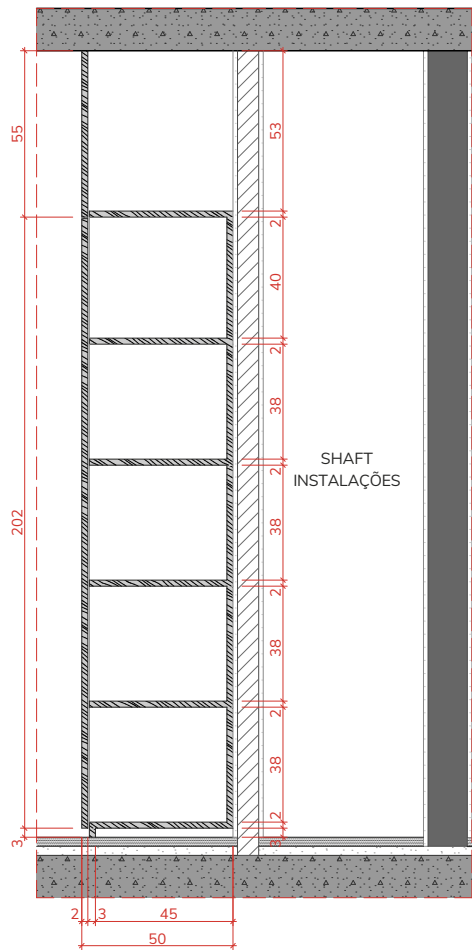


A MA.02
1:25

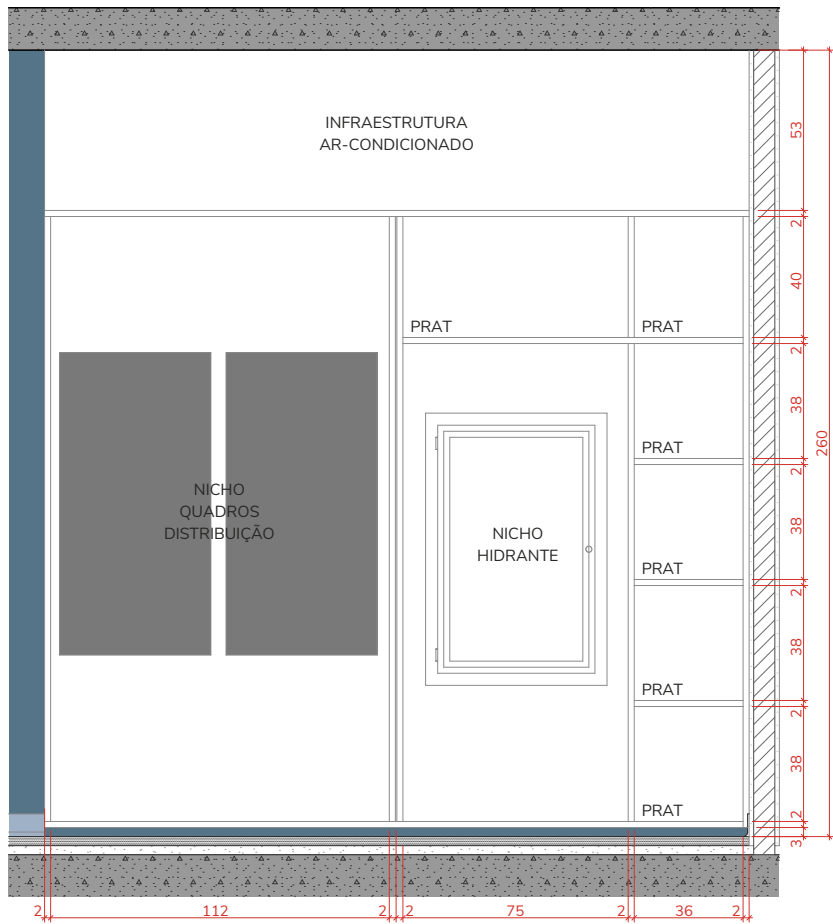


ELE.01 INT MA.02
1:25

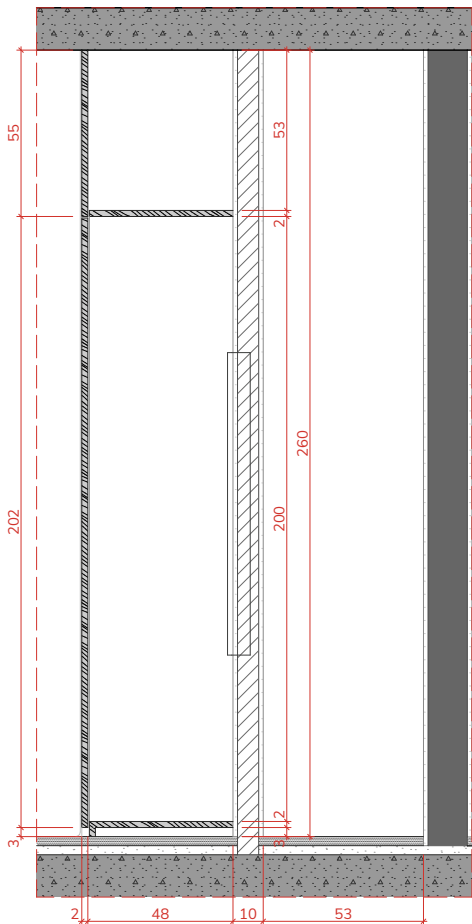


B MA.02
1:25

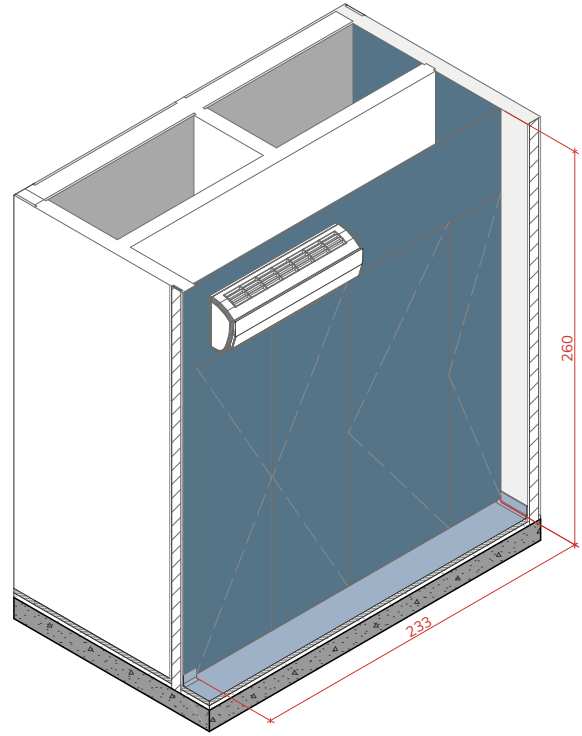

ISO EXT MA.02
1:50

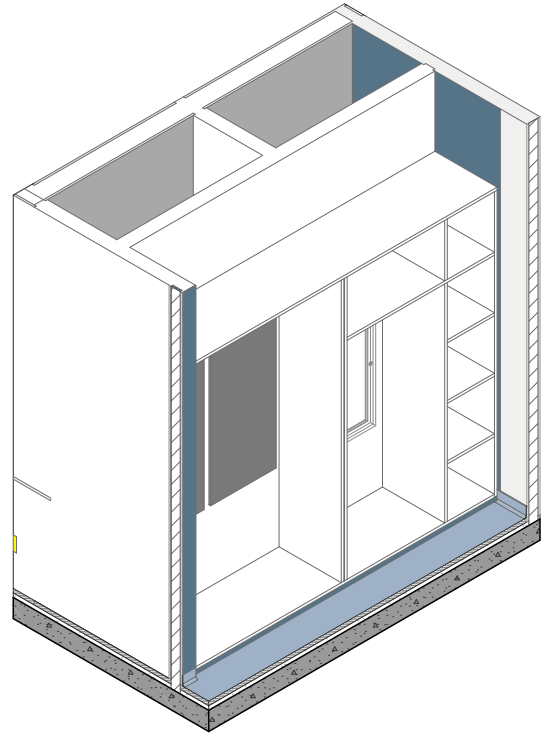

ISO INT MA.02
1:50

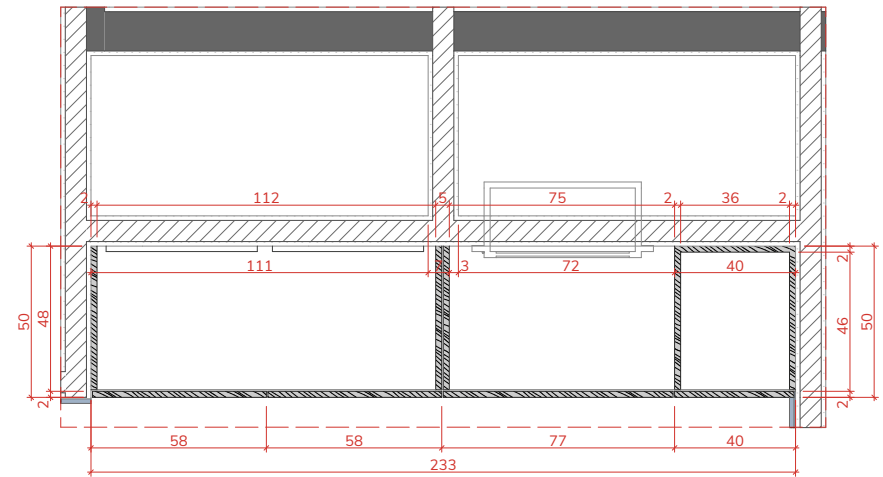

MA.02 PLANTA H=0,80m
1:25

- NOTAS GERAIS
1. TODAS AS MEDIDAS EM CENTÍMETROS
 2. VERIFICAR MEDIDAS EM OBRA.
 3. EM CASO DE DÚVIDA OU DISCREPÂNCIA CONSULTAREQUIPE DE ARQUITETURA.
 4. A REPRESENTAÇÃO GRÁFICA DE ESTRUTURA É APENAS INDICATIVA.
 5. OBSERVAR TODOS OS DETALHES E AMPLIAÇÕES PARA A CORRETA EXECUÇÃO DO PROJETO.
 6. O EXECUTOR DEVE APROVAR QUALQUER MUDANÇA COM EQUIPE DE ARQUITETURA E/OU CLIENTE.

PROJETO
IDPC | Instituto Dante Pazzanese Centro Pesquisa

CLIENTE
Instituto Dante Pazzanese

LOCAL
Avenida Dante Pazzanese, 500, São Paulo - SP. 04012-909

TÍTULO
MARCENARIA (MA.02)

ESCALA
1:50, 1:25

ETAPA
PE | Projeto Executivo

DATA
16/10/2025

ARQUIVO
251008_IDPC_PE_R00.pln

REVISÃO
R00


FOLHA

ARQUITETO RESPONSÁVEL
Luis Guilherme Alves Rossi | CAU: A161564-5


COTA
SETE
MEIA
ZERO
ARQUITETURA

Rua Vitorino Carmilo, 465, Barra Funda - São Paulo 01153-000
+55 11 3667 2772
www.cota760.com.br


800.03

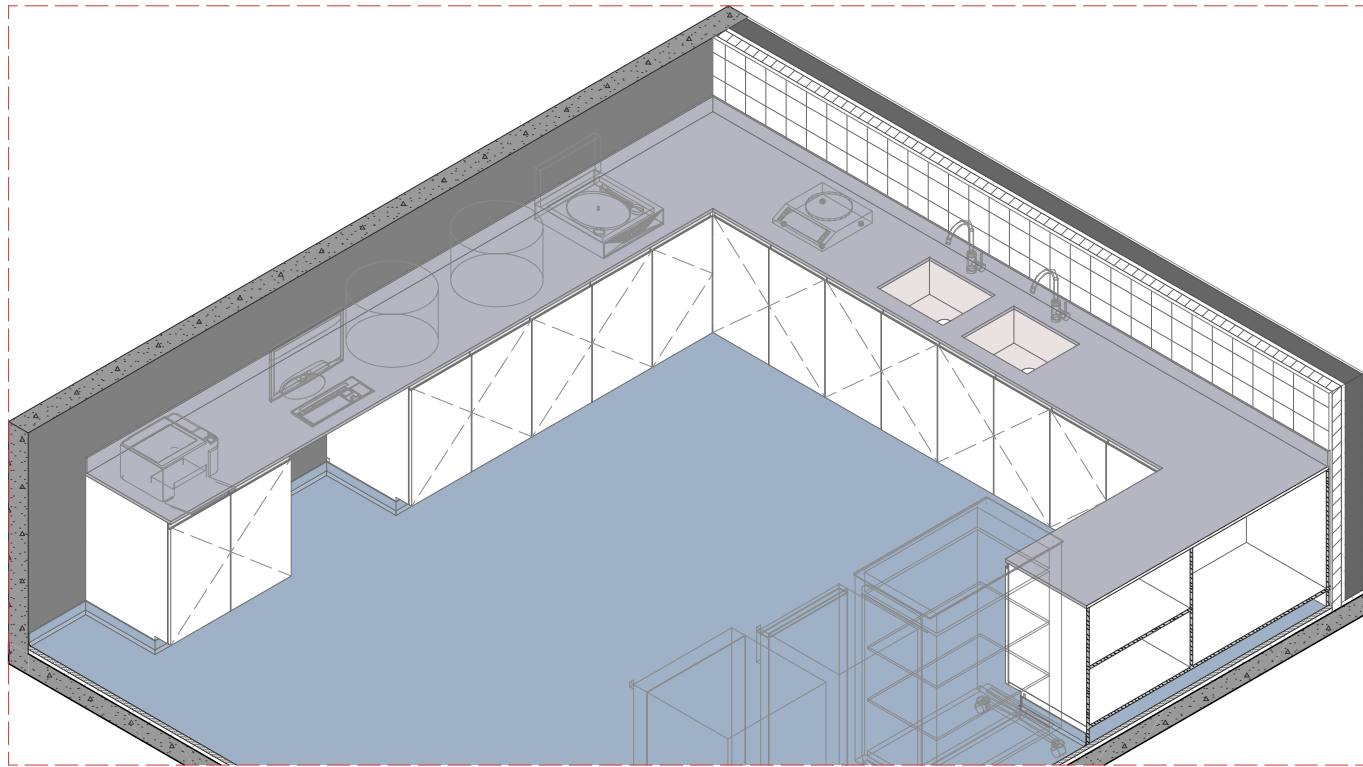


MA.03 ISO EXT
1:50

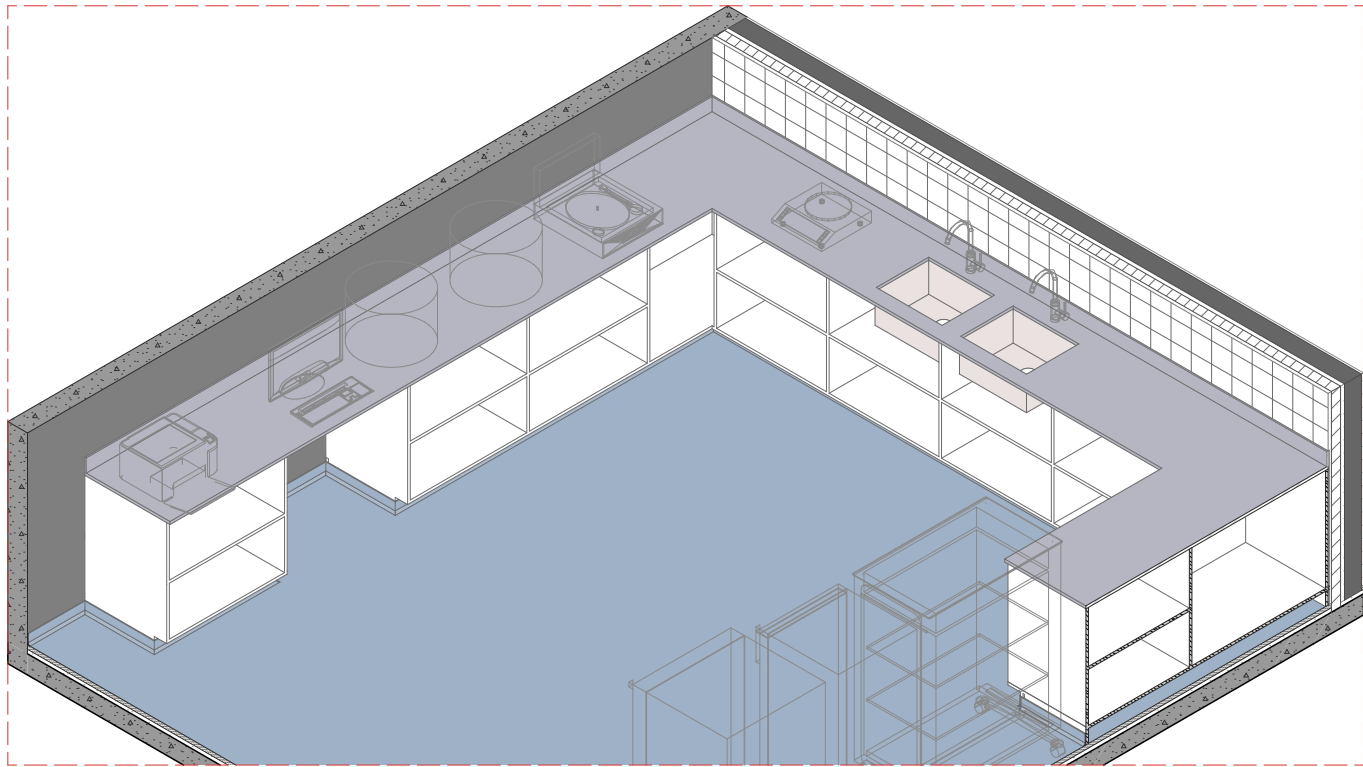

MA.03 ISO INT
1:50

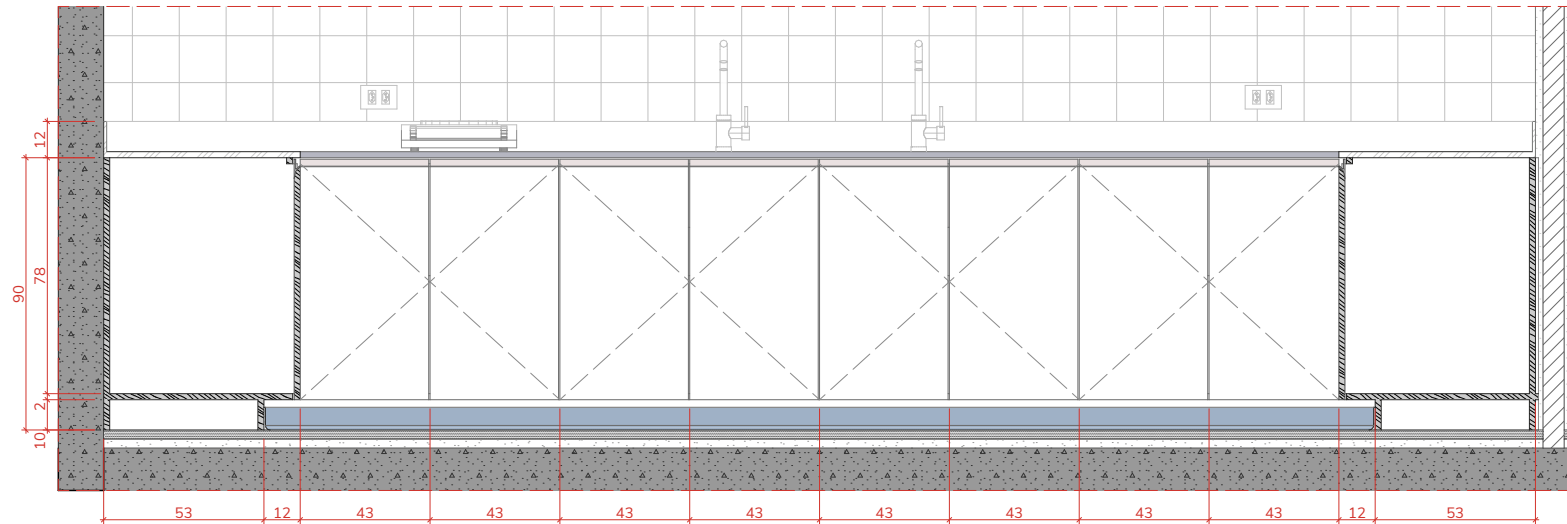

ELE.02 MA.03
1:25

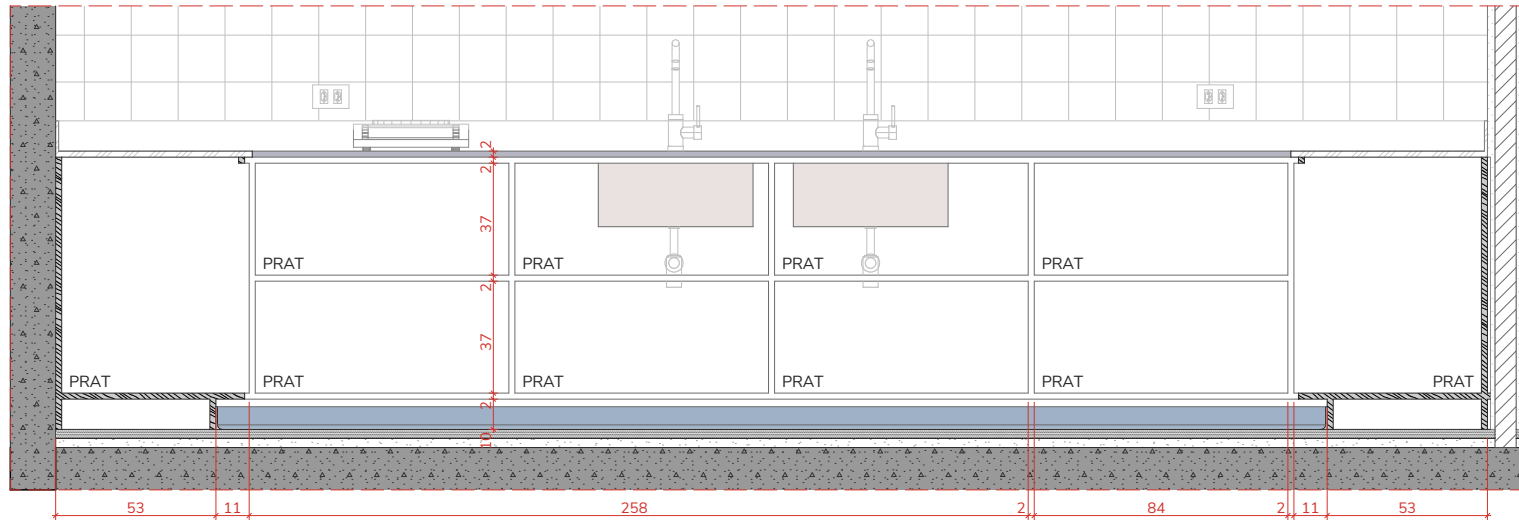

ELE.02 INT MA.03
1:25

- NOTAS GERAIS
1. TODAS AS MEDIDAS EM CENTÍMETROS
 2. VERIFICAR MEDIDAS EM OBRA.
 3. EM CASO DE DÚVIDA OU DISCREPÂNCIA CONSULTAREQUIPE DE ARQUITETURA.
 4. A REPRESENTAÇÃO GRÁFICA DE ESTRUTURA É APENAS INDICATIVA.
 5. OBSERVAR TODOS OS DETALHES E AMPLIAÇÕES PARA A CORRETA EXECUÇÃO DO PROJETO.
 6. O EXECUTOR DEVE APROVAR QUALQUER MUDANÇA COM EQUIPE DE ARQUITETURA E/OU CLIENTE.

PROJETO	CLIENTE
IDPC Instituto Dante Pazzanese Centro Pesquisa	Instituto Dante Pazzanese
LOCAL	
Avenida Dante Pazzanese, 500, São Paulo - SP. 04012-909	
TÍTULO	ESCALA
MARCENARIA (MA.03)	1:50, 1:25
ETAPA	ARQUIVO
PE Projeto Executivo	251008_IDPC_PE_R00.pln
DATA	REVISÃO
16/10/2025	R00

COTA
SETE
MEIA
ZERO
ARQUITETURA

Rua Vitorino Carmilo, 465, Barra Funda - São Paulo 01153-000
+55 11 3667 2772
www.cota760.com.br


ARQUITETO RESPONSÁVEL
Luis Guilherme Alves Rossi | CAU: A161564-5

FOLHA
800.04




- REVISÃO FOLHA
R00 800.05


COTA
SETE
MEIA
ZERO
ARQUITETURA

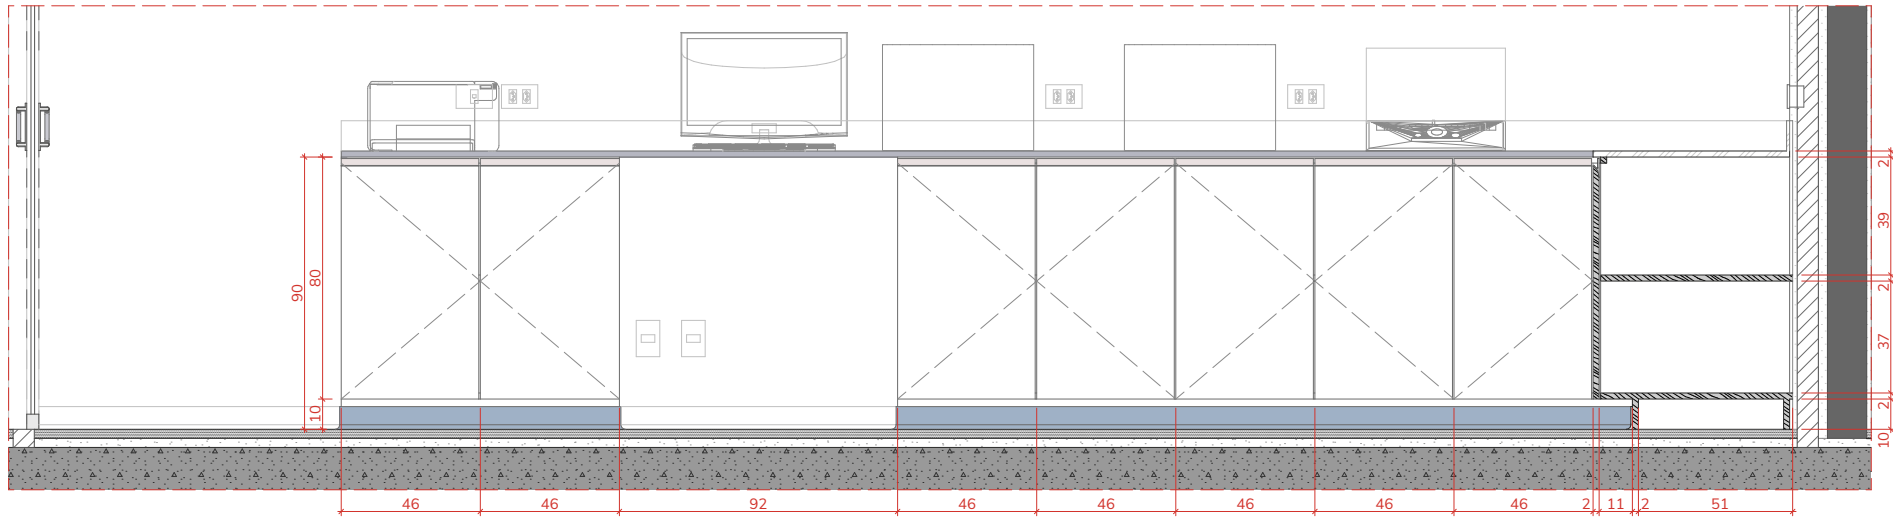


ELE.01 MA.03
1:25

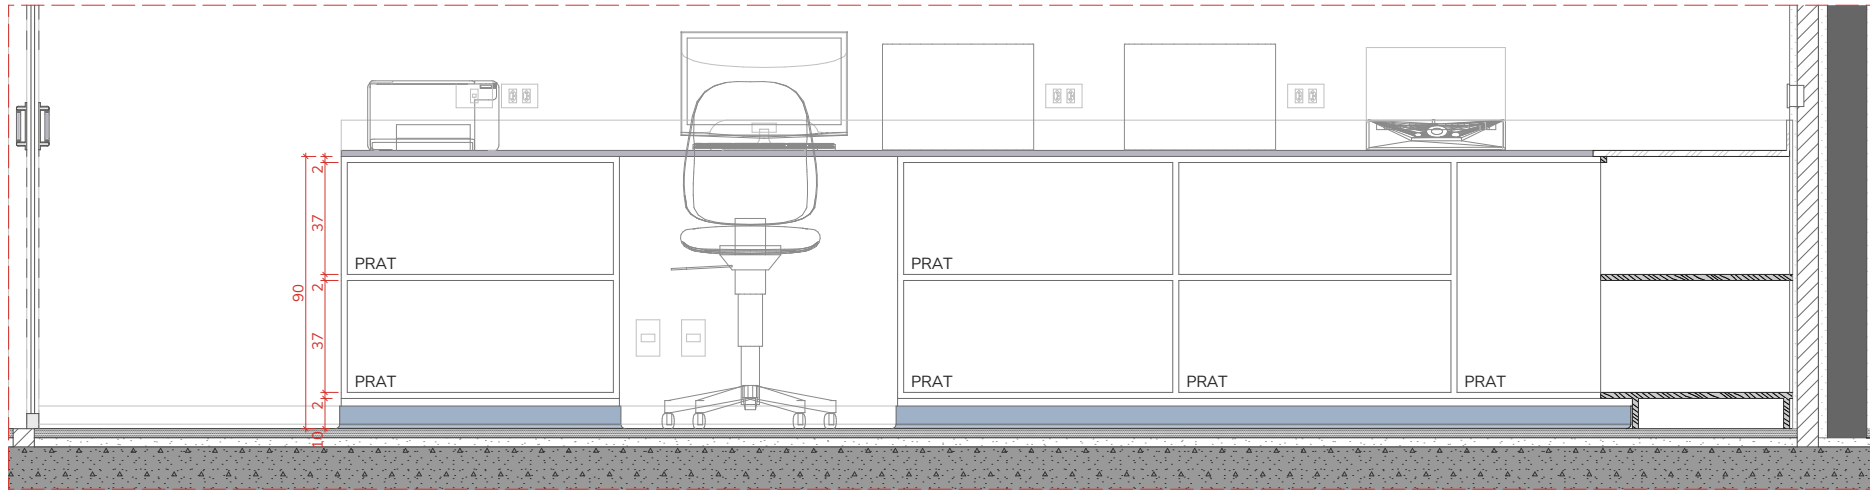

ELE.01 INT MA.03
1:25

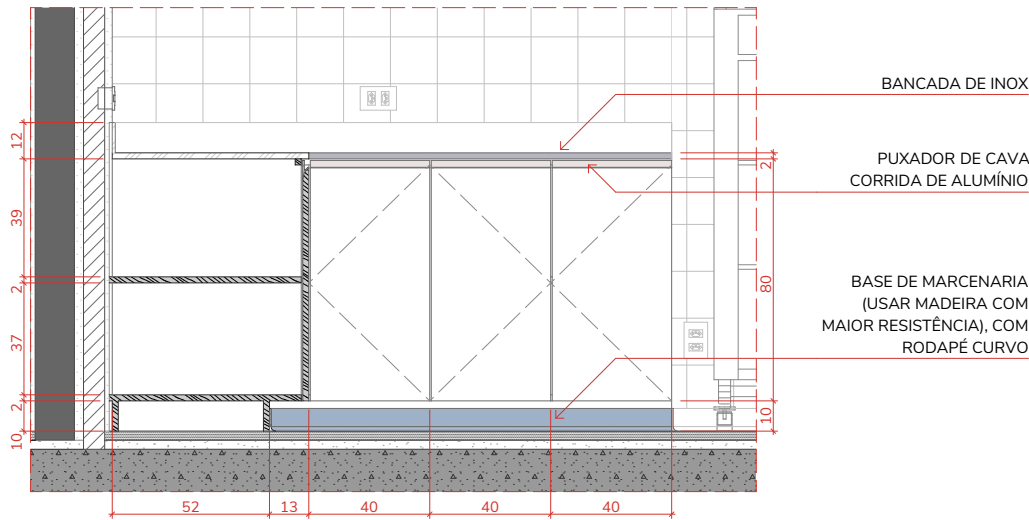

ELE.03 MA.03
1:25

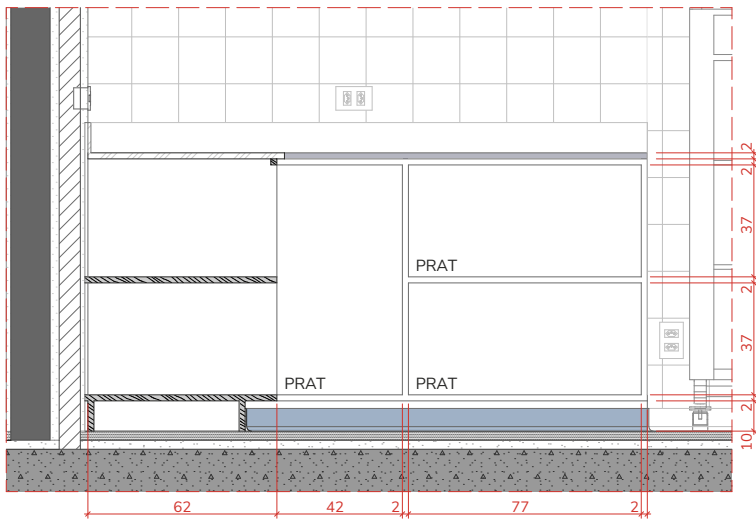

ELE.03 INT MA.03
1:25

BANCADA DE INOX
PUXADOR DE CAVA
CORRIDA DE ALUMÍNIO
BASE DE MARCENARIA
(USAR MADEIRA COM
MAIOR RESISTÊNCIA), COM
RODAPÉ CURVO

PROJETO
IDPC | Instituto Dante Pazzanese Centro Pesquisa
LOCAL
Avenida Dante Pazzanese, 500, São Paulo - SP. 04012-909
TÍTULO
MARCENARIA (MA.03)
ETAPA
PE | Projeto Executivo

DATA
16/10/2025

CLIENTE
Instituto Dante Pazzanese

ESCALA
1:25
ARQUIVO
251008_IDPC_PE_R00.pln

REVISÃO
R00

FOLHA


800.06

NOTAS GERAIS
1. TODAS AS MEDIDAS EM CENTÍMETROS
2. VERIFICAR MEDIDAS EM OBRA.
3. EM CASO DE DÚVIDA OU DISCREPÂNCIA CONSULTAR EQUIPE DE ARQUITETURA.
4. A REPRESENTAÇÃO GRÁFICA DE ESTRUTURA É APENAS INDICATIVA.
5. OBSERVAR TODOS OS DETALHES E AMPLIAÇÕES PARA A CORRETA EXECUÇÃO DO PROJETO.
6. O EXECUTOR DEVE APROVAR QUALQUER MUDANÇA COM EQUIPE DE ARQUITETURA E/OU CLIENTE.


COTA
SETE
MEIA
ZERO
ARQUITETURA

Rua Vitorino Carmilo, 465, Barra Funda - São Paulo 01153-000
+55 11 3667 2772
www.cota760.com.br


ARQUITETO RESPONSÁVEL
Luis Guilherme Alves Rossi | CAU: A161564-5

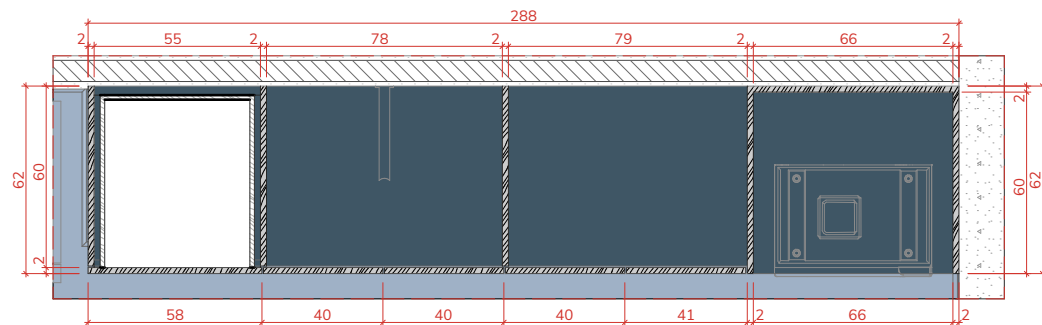


MA.04 PLANTA H=0,50cm
1:25

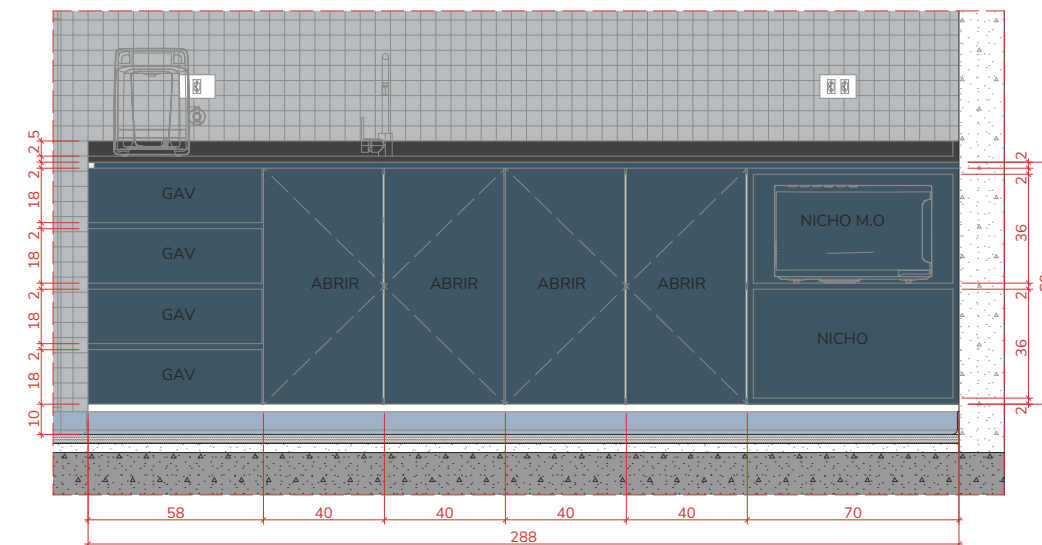


ELE.01 EXT MA.04
1:25

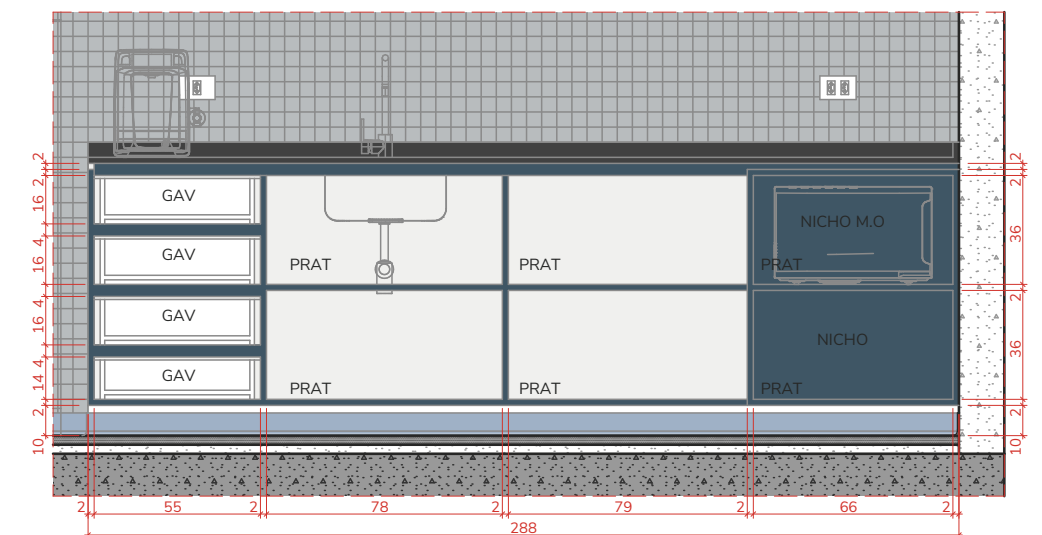


ELE.01 INT MA.04
1:25

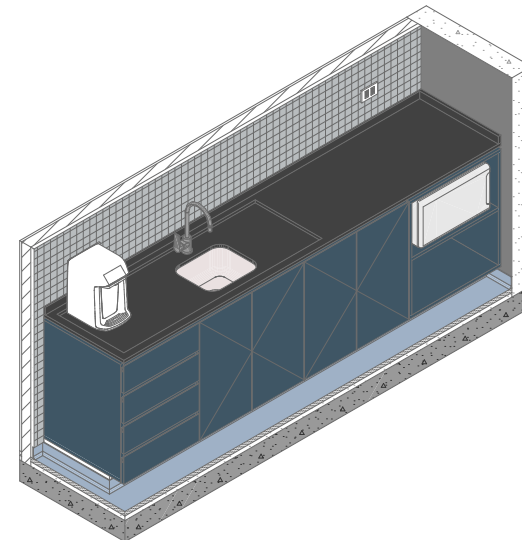

MA.04 ISO EXT
1:50

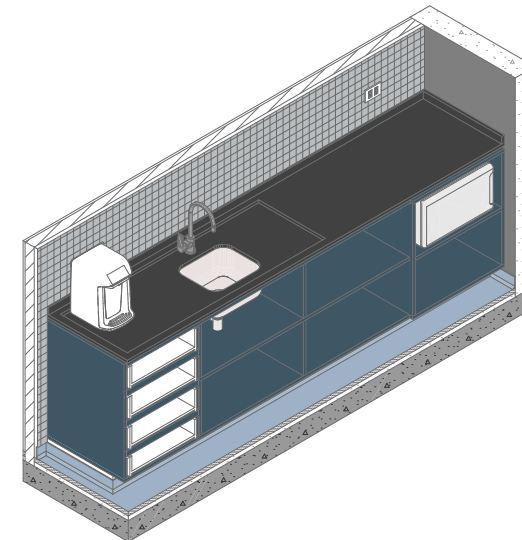


MA.04 ISO INT
1:50

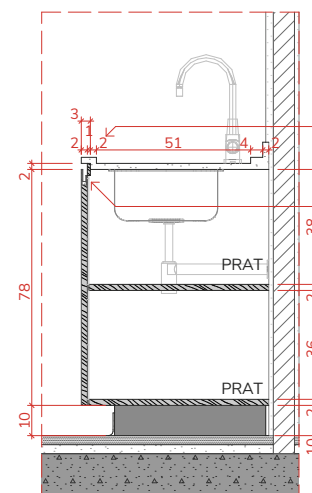

A MA.04
1:25

PEDRA COM SAIA SLIM
DEIXAR BORDA DE 3CM
ENTRE ÁREA MOLHADA E
SECA NA FACE INFERIOR
PARA ENCAIXE DA
MARCENARIA

PUXADOR EM CAVA
CORRIDA

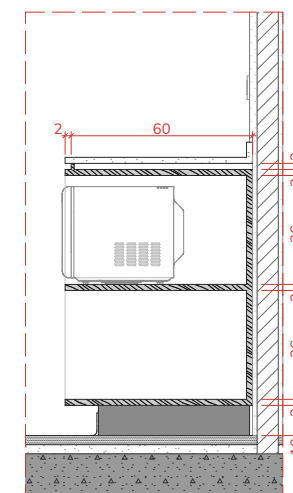

B MA.04
1:25

- NOTAS GERAIS
1. TODAS AS MEDIDAS EM CENTÍMETROS
 2. VERIFICAR MEDIDAS EM OBRA.
 3. EM CASO DE DÚVIDA OU DISCREPÂNCIA CONSULTAREQUIPE DE ARQUITETURA.
 4. A REPRESENTAÇÃO GRÁFICA DE ESTRUTURA É APENAS INDICATIVA.
 5. OBSERVAR TODOS OS DETALHES E AMPLIAÇÕES PARA A CORRETA EXECUÇÃO DO PROJETO.
 6. O EXECUTOR DEVE APROVAR QUALQUER MUDANÇA COM EQUIPE DE ARQUITETURA E/OU CLIENTE.

PROJETO
IDPC | Instituto Dante Pazzanese Centro Pesquisa

CLIENTE
Instituto Dante Pazzanese

LOCAL
Avenida Dante Pazzanese, 500, São Paulo - SP. 04012-909

TÍTULO
MARCENARIA (MA.04)

ESCALA
1:50, 1:25

ETAPA
PE | Projeto Executivo

DATA
16/10/2025

ARQUIVO
251008_IDPC_PE_R00.pln

REVISÃO
R00


FOLHA

800.07


COTA
SETE
MEIA
ZERO
ARQUITETURA

Rua Vitorino Carmilo, 465, Barra Funda - São Paulo 01153-000
+55 11 3667 2772
www.cota760.com.br


ARQUITETO RESPONSÁVEL
Luis Guilherme Alves Rossi | CAU: A161564-5

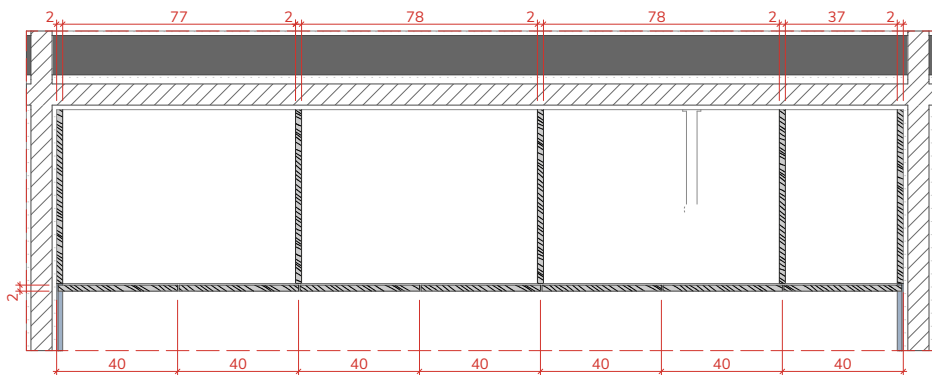


MA.05 PLANTA H=55cm
1:25

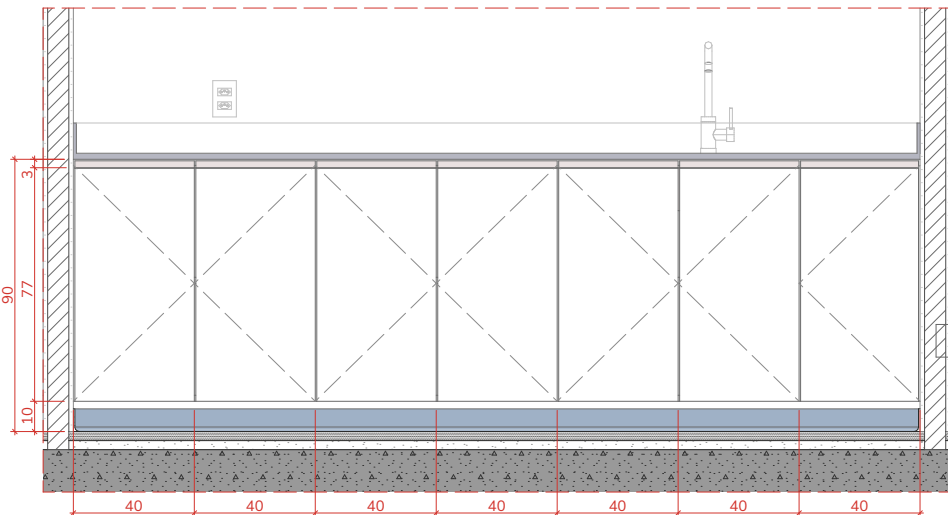


ELE.01 EXT MA.03
1:25

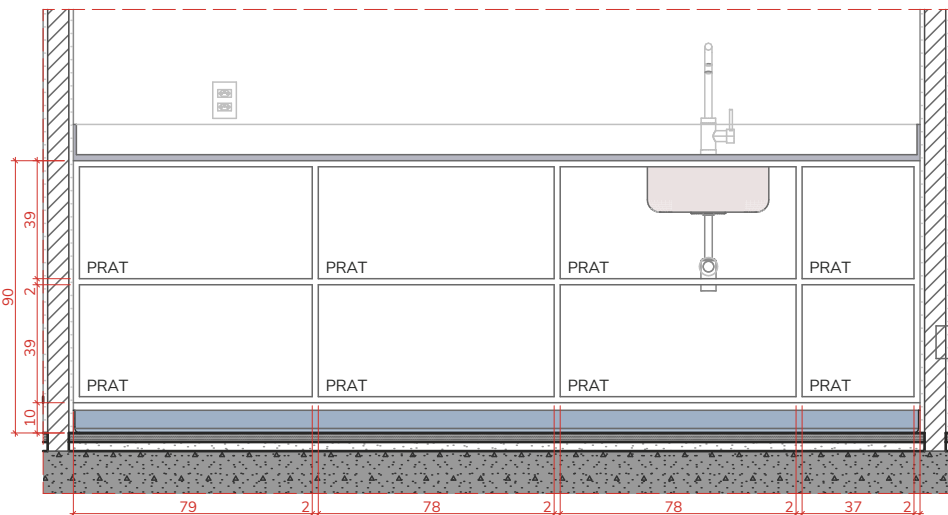


ELE.01 INT MA.03
1:25

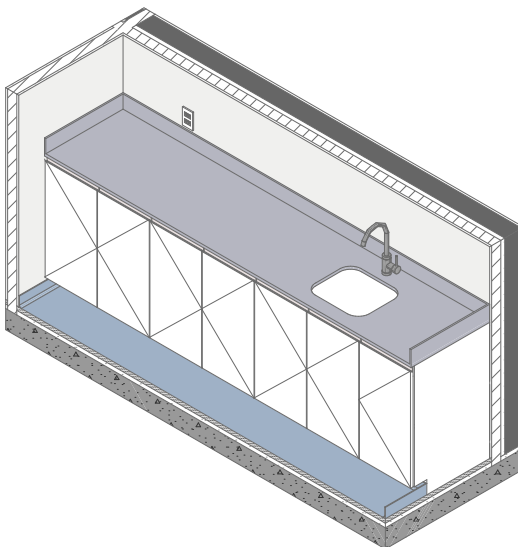

MA.05 ISO EXT
1:50

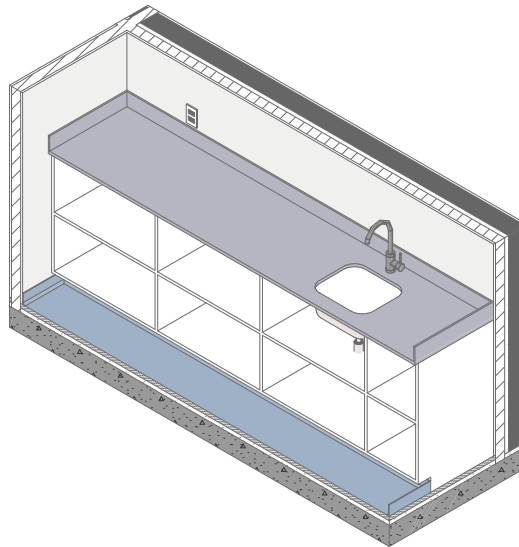

MA.05 ISO INT
1:50

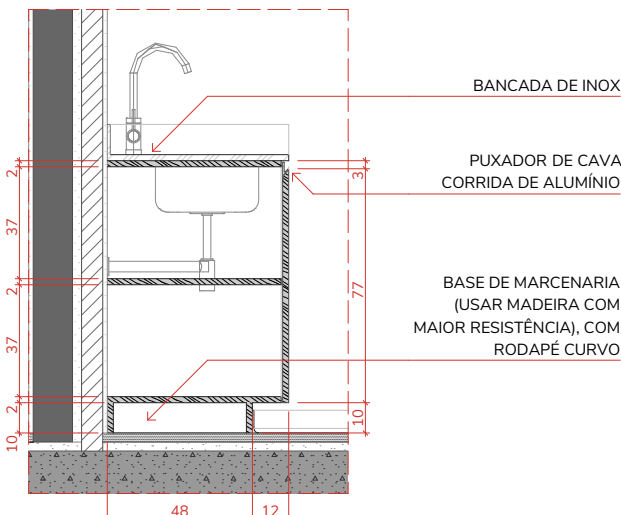

A MA.05
1:25

- NOTAS GERAIS
1. TODAS AS MEDIDAS EM CENTÍMETROS
 2. VERIFICAR MEDIDAS EM OBRA.
 3. EM CASO DE DÚVIDA OU DISCREPÂNCIA CONSULTAREQUIPE DE ARQUITETURA.
 4. A REPRESENTAÇÃO GRÁFICA DE ESTRUTURA É APENAS INDICATIVA.
 5. OBSERVAR TODOS OS DETALHES E AMPLIAÇÕES PARA A CORRETA EXECUÇÃO DO PROJETO.
 6. O EXECUTOR DEVE APROVAR QUALQUER MUDANÇA COM EQUIPE DE ARQUITETURA E/OU CLIENTE.

PROJETO		CLIENTE	
IDPC Instituto Dante Pazzanese Centro Pesquisa		Instituto Dante Pazzanese	
LOCAL		Rua Vitorino Carmilo, 465, Barra Funda - São Paulo 01153-000	
Avenida Dante Pazzanese, 500, São Paulo - SP. 04012-909		+55 11 3667 2772	
TÍTULO		ARQUITETO RESPONSÁVEL	
MARCENARIA (MA.05)		Luis Guilherme Alves Rossi CAU: A161564-5	
ETAPA	DATA	ARQUIVO	REVISÃO
PE Projeto Executivo	16/10/2025	251008_IDPC_PE_R00.pln	R00

COTA
SETE
MEIA
ZERO
ARQUITETURA

Rua Vitorino Carmilo, 465, Barra Funda - São Paulo 01153-000
+55 11 3667 2772
www.cota760.com.br

ARQUITETO RESPONSÁVEL
Luis Guilherme Alves Rossi | CAU: A161564-5

FOLHA
800.08