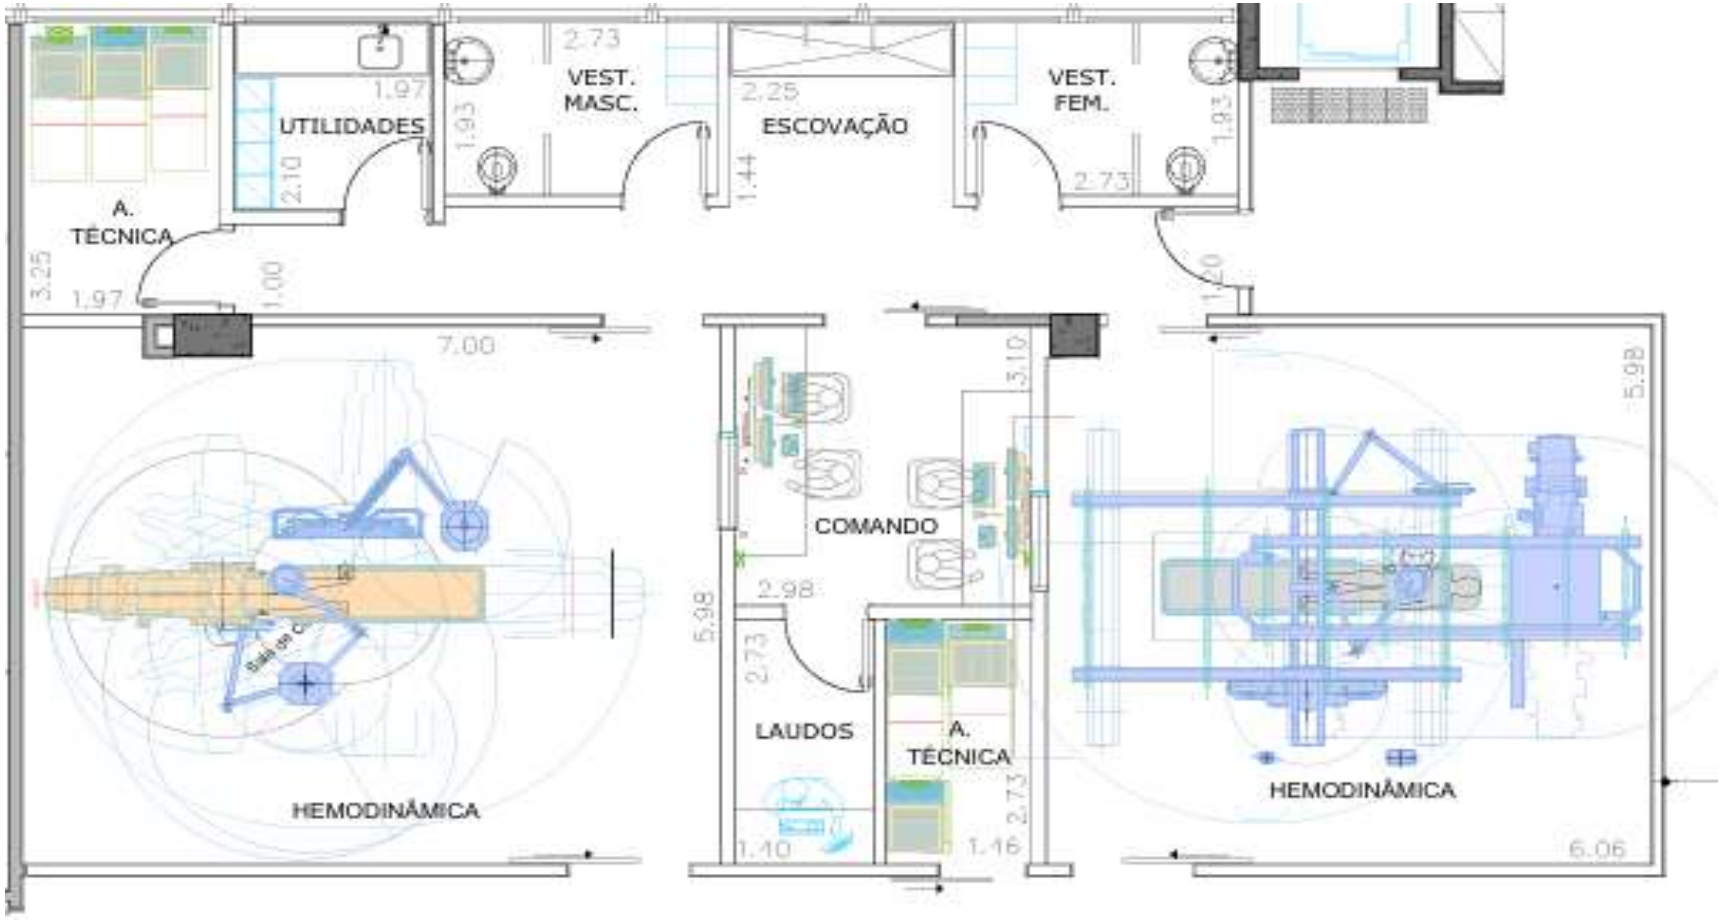

NOVO LAYOUT PROPOSTO