


REV.	DESCRIÇÃO	MODIFICADO POR	DATA

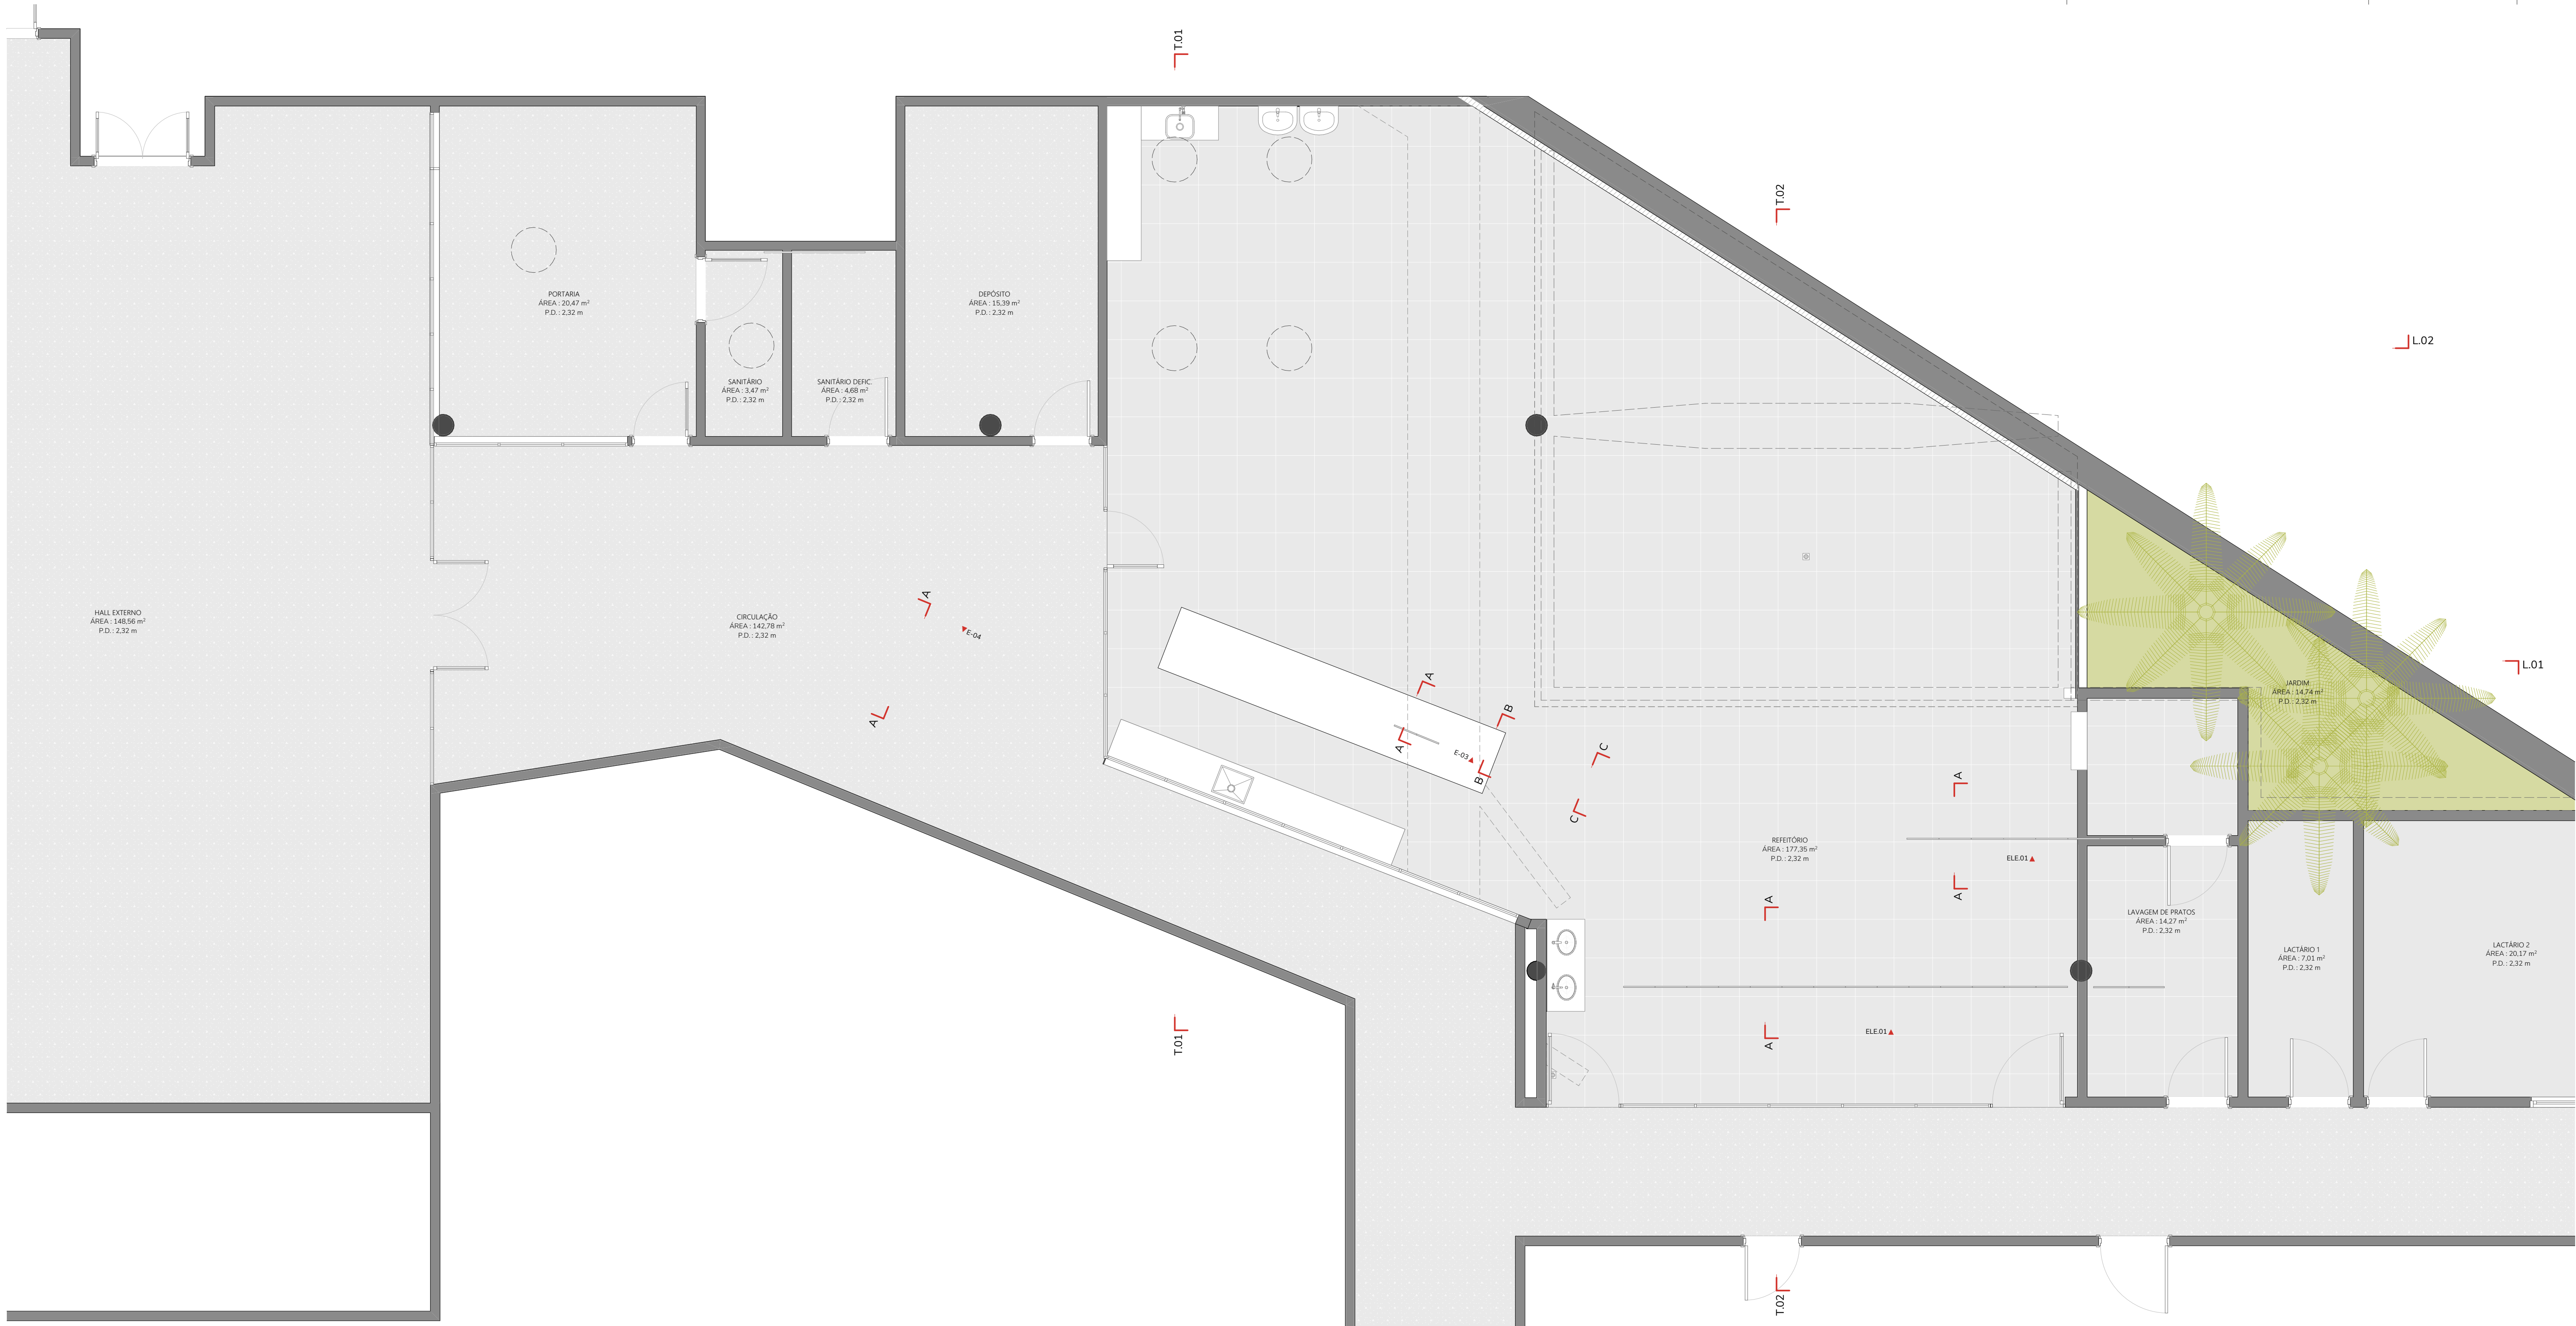

PL.100.00 PLANTA DE LEVANTAMENTO
1:50

QUADRO DE ÁREAS	
AMBIENTE	ÁREA ÚTIL
00	DEPÓSITO 15,39
00	PORTARIA 20,47
00	SANITÁRIO DEPIC. 4,68
01	REFEITÓRIO 177,35
01	SANITÁRIO 3,47
02	HALL EXTERNO 148,56
03	JARDIM 14,74
04	NUTRICIONISTA 5,47
05	LACTÁRIO 2 20,17
06	LACTÁRIO 1 7,01
07	LAVAGEM DE PRATOS 14,27
10	CIRCULAÇÃO 142,78
	574,36 m²

NOTAS:
1. TODAS AS MEDIDAS EM CENTÍMETROS, EXCETO QUANDO INDICADO.
2. VERIFICAR MEDIDAS EM OBRA.
3. EM CASO DE DIVERGÊNCIA COM A FOTOGRAFIA DE ARQUITETURA.
4. A REPRESENTAÇÃO GRÁFICA DE ESTRUTURA É APENAS INDICATIVA.
5. PREVER TODOS OS REVESTIMENTOS, EQUIPAMENTOS E PORTAS QUE SEJAM REAPROVEITADOS OU JÁ EXECUTADOS DURANTE A OBRA.
6. OBSERVAR TODOS OS DETALHES E AMPLIAÇÕES PARA A CORRETA EXECUÇÃO DO PROJETO.
7. O EXECUTOR DEVE APROVAR QUALQUER MUDANÇA COM EQUIPE DE ARQUITETURA E/OU CLIENTE.
8. O PROJETO DE ARQUITETURA AQUI PRESENTE, CONSIDERADO COMO PRODUÇÃO INTELECTUAL, ESTÁ PROTEGIDO PELA LEI Nº 5108/73, QUE REGULAMENTA O DIREITO AUTOREAL, E PELA LEI Nº 5134-65, QUE REGULAMENTA O EXERCÍCIO PROFISSIONAL DA ARQUITETURA.

PROJETO
IDPR | Instituto Dante Pazzanese Refeitório

CLIENTE
Instituto Dante Pazzanese

LOCAL
Avenida Dante Pazzanese, 500, São Paulo - SP. 04012-909

TÍTULO
PLANTA LEVANTAMENTO

ETAPA
PE | Projeto
Executivo

ESCALA
1:1, 1:50

REVISÃO

DATA
10/06/2025

ARQUIVO
250609_IDPR_PE_R00.pln

FOLHA


100.10

COTA SETE MEIA ZERO
ARQUITETURA

Rua Vitorino Carmilo, 465
Barra Funda - São Paulo
01153-000 +55 11 3667 2772
www.cota760.com.br

ARQUITETO RESPONSÁVEL
Luis Guilherme Alves Rossi
CAU: A161564-5

REV.	DESCRIÇÃO	MODIFICADO POR	DATA

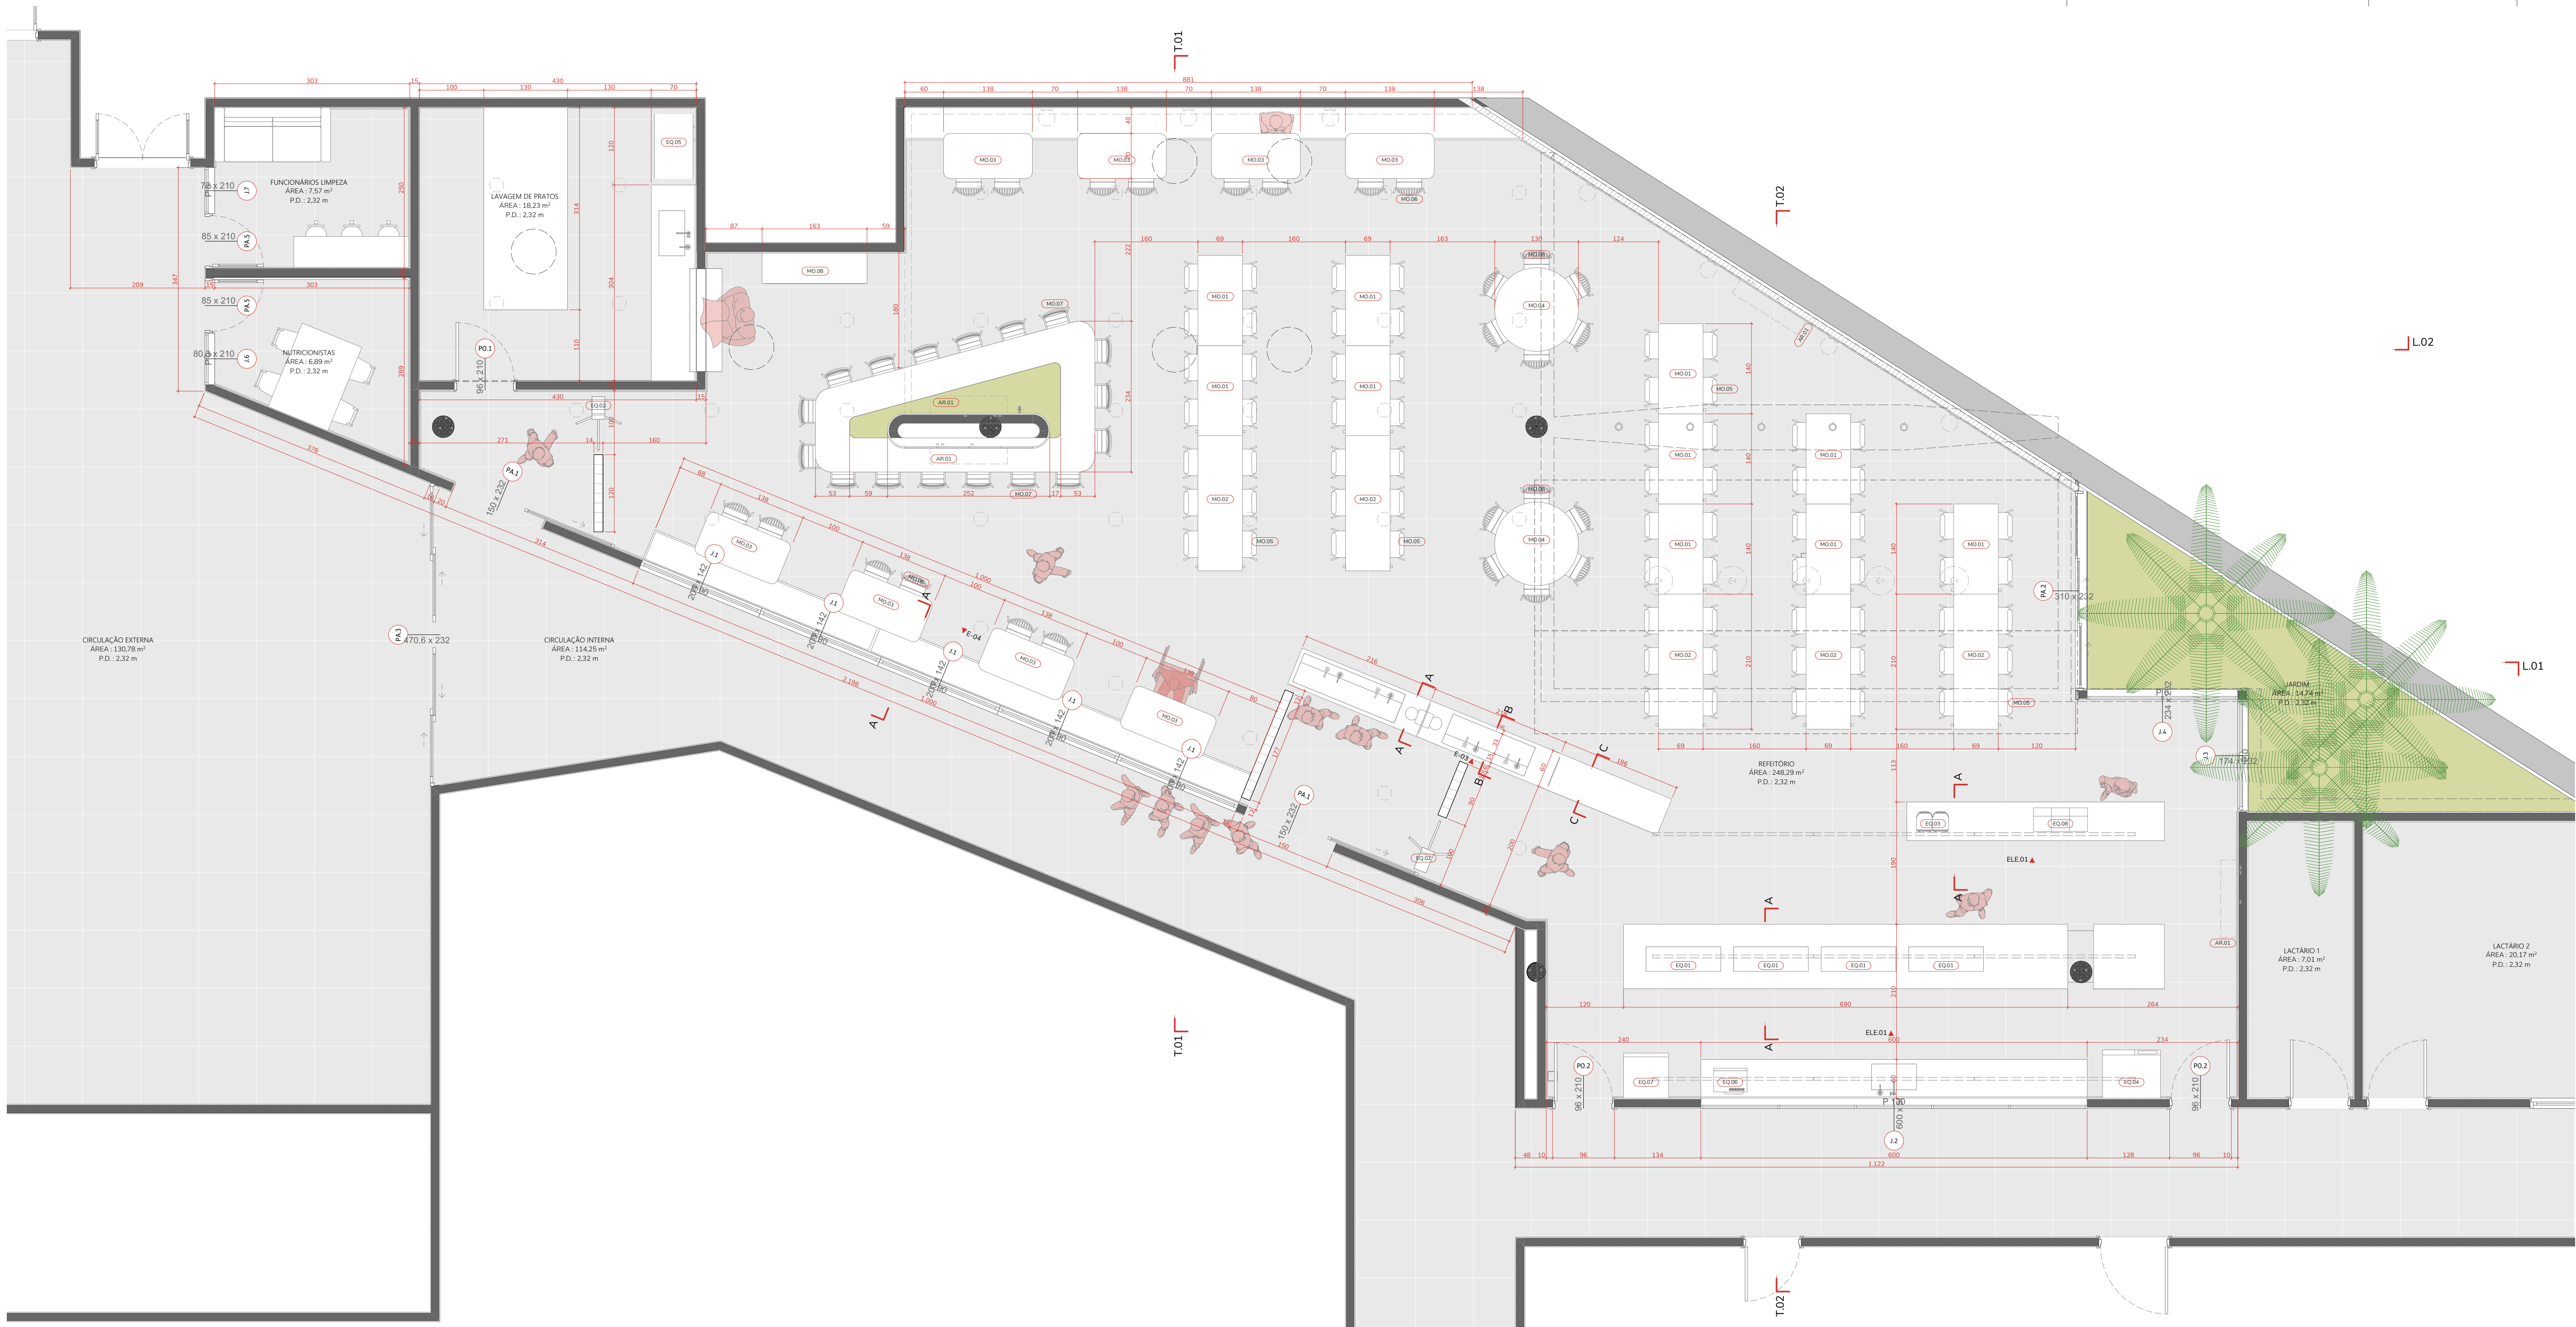

PL.100.10 PLANTA DE LAYOUT
1:50

QUADRO DE ÁREAS	
AMBIENTE	ÁREA ÚTIL
02	CIRCULAÇÃO EXTERNA 130,78
02	CIRCULAÇÃO INTERNA 114,25
03	JARDIM 14,74
04	NUTRICIONISTA 5,47
05	LACTÁRIO 2 20,17
06	FUNCIONÁRIOS LIMPEZA 7,57
06	LACTÁRIO 1 7,01
06	LAVAGEM DE PRATOS 18,23
06	NUTRICIONISTAS 6,89
06	REFEITÓRIO 248,29
06	573,40 m²

NOTAS:
1. TODAS AS MEDIDAS EM CENTÍMETROS, EXCETO QUANDO INDICADO.
2. VERIFICAR MEDIDAS EM OBRA.
3. EM CASO DE DIVERGÊNCIA COM A REPRESENTAÇÃO GRÁFICA DE ARQUITETURA.
4. A REPRESENTAÇÃO GRÁFICA DE ESTRUTURA É APENAS INDICATIVA.
5. PREVER TODOS OS REVESTIMENTOS, EQUIPAMENTOS E PORTAS QUE SEJAM REAPROVEITADOS OU JÁ EXECUTADOS DURANTE A OBRA.
6. OBSERVAR TODOS OS DETALHES E AMPLIAÇÕES PARA A CORRETA EXECUÇÃO DO PROJETO.
7. O EXECUTOR DEVE APROVAR QUALQUER MUDANÇA COM EQUIPE DE ARQUITETURA E/OU CLIENTE.
8. O PROJETO DE ARQUITETURA AQUI PRESENTE, CONSIDERADO COMO PRODUÇÃO INTELECTUAL, ESTÁ PROTEGIDO PELA LEI Nº 5889/73, QUE REGULAMENTA O DIREITO AUTORAL, E PELA LEI Nº 5394-65, QUE REGULAMENTA O EXERCÍCIO PROFISSIONAL DA ARQUITETURA.

PROJETO
IDPR | Instituto Dante Pazzanese Refeitório

CLIENTE
Instituto Dante Pazzanese

LOCAL
Avenida Dante Pazzanese, 500, São Paulo - SP. 04012-909

TÍTULO
PLANTA LAYOUT

ETAPA
PE | Projeto
Executivo

DATA
10/06/2025

ESCALA
1:1, 1:50

ARQUIVO
250609_IDPR_PE_R00.pln

ARQUITETO RESPONSÁVEL
Luis Guilherme Alves Rossi
CAU: A161564-5


Rua Vitorino Carmilo, 465
Barra Funda - São Paulo
01153-000 +55 11 3667 2772
www.cota760.com.br

COTA
SETE
MEIA
ZERO
ARQUITETURA


FOLHA

100.10

REV.	DESCRIÇÃO	MODIFICADO POR	DATA

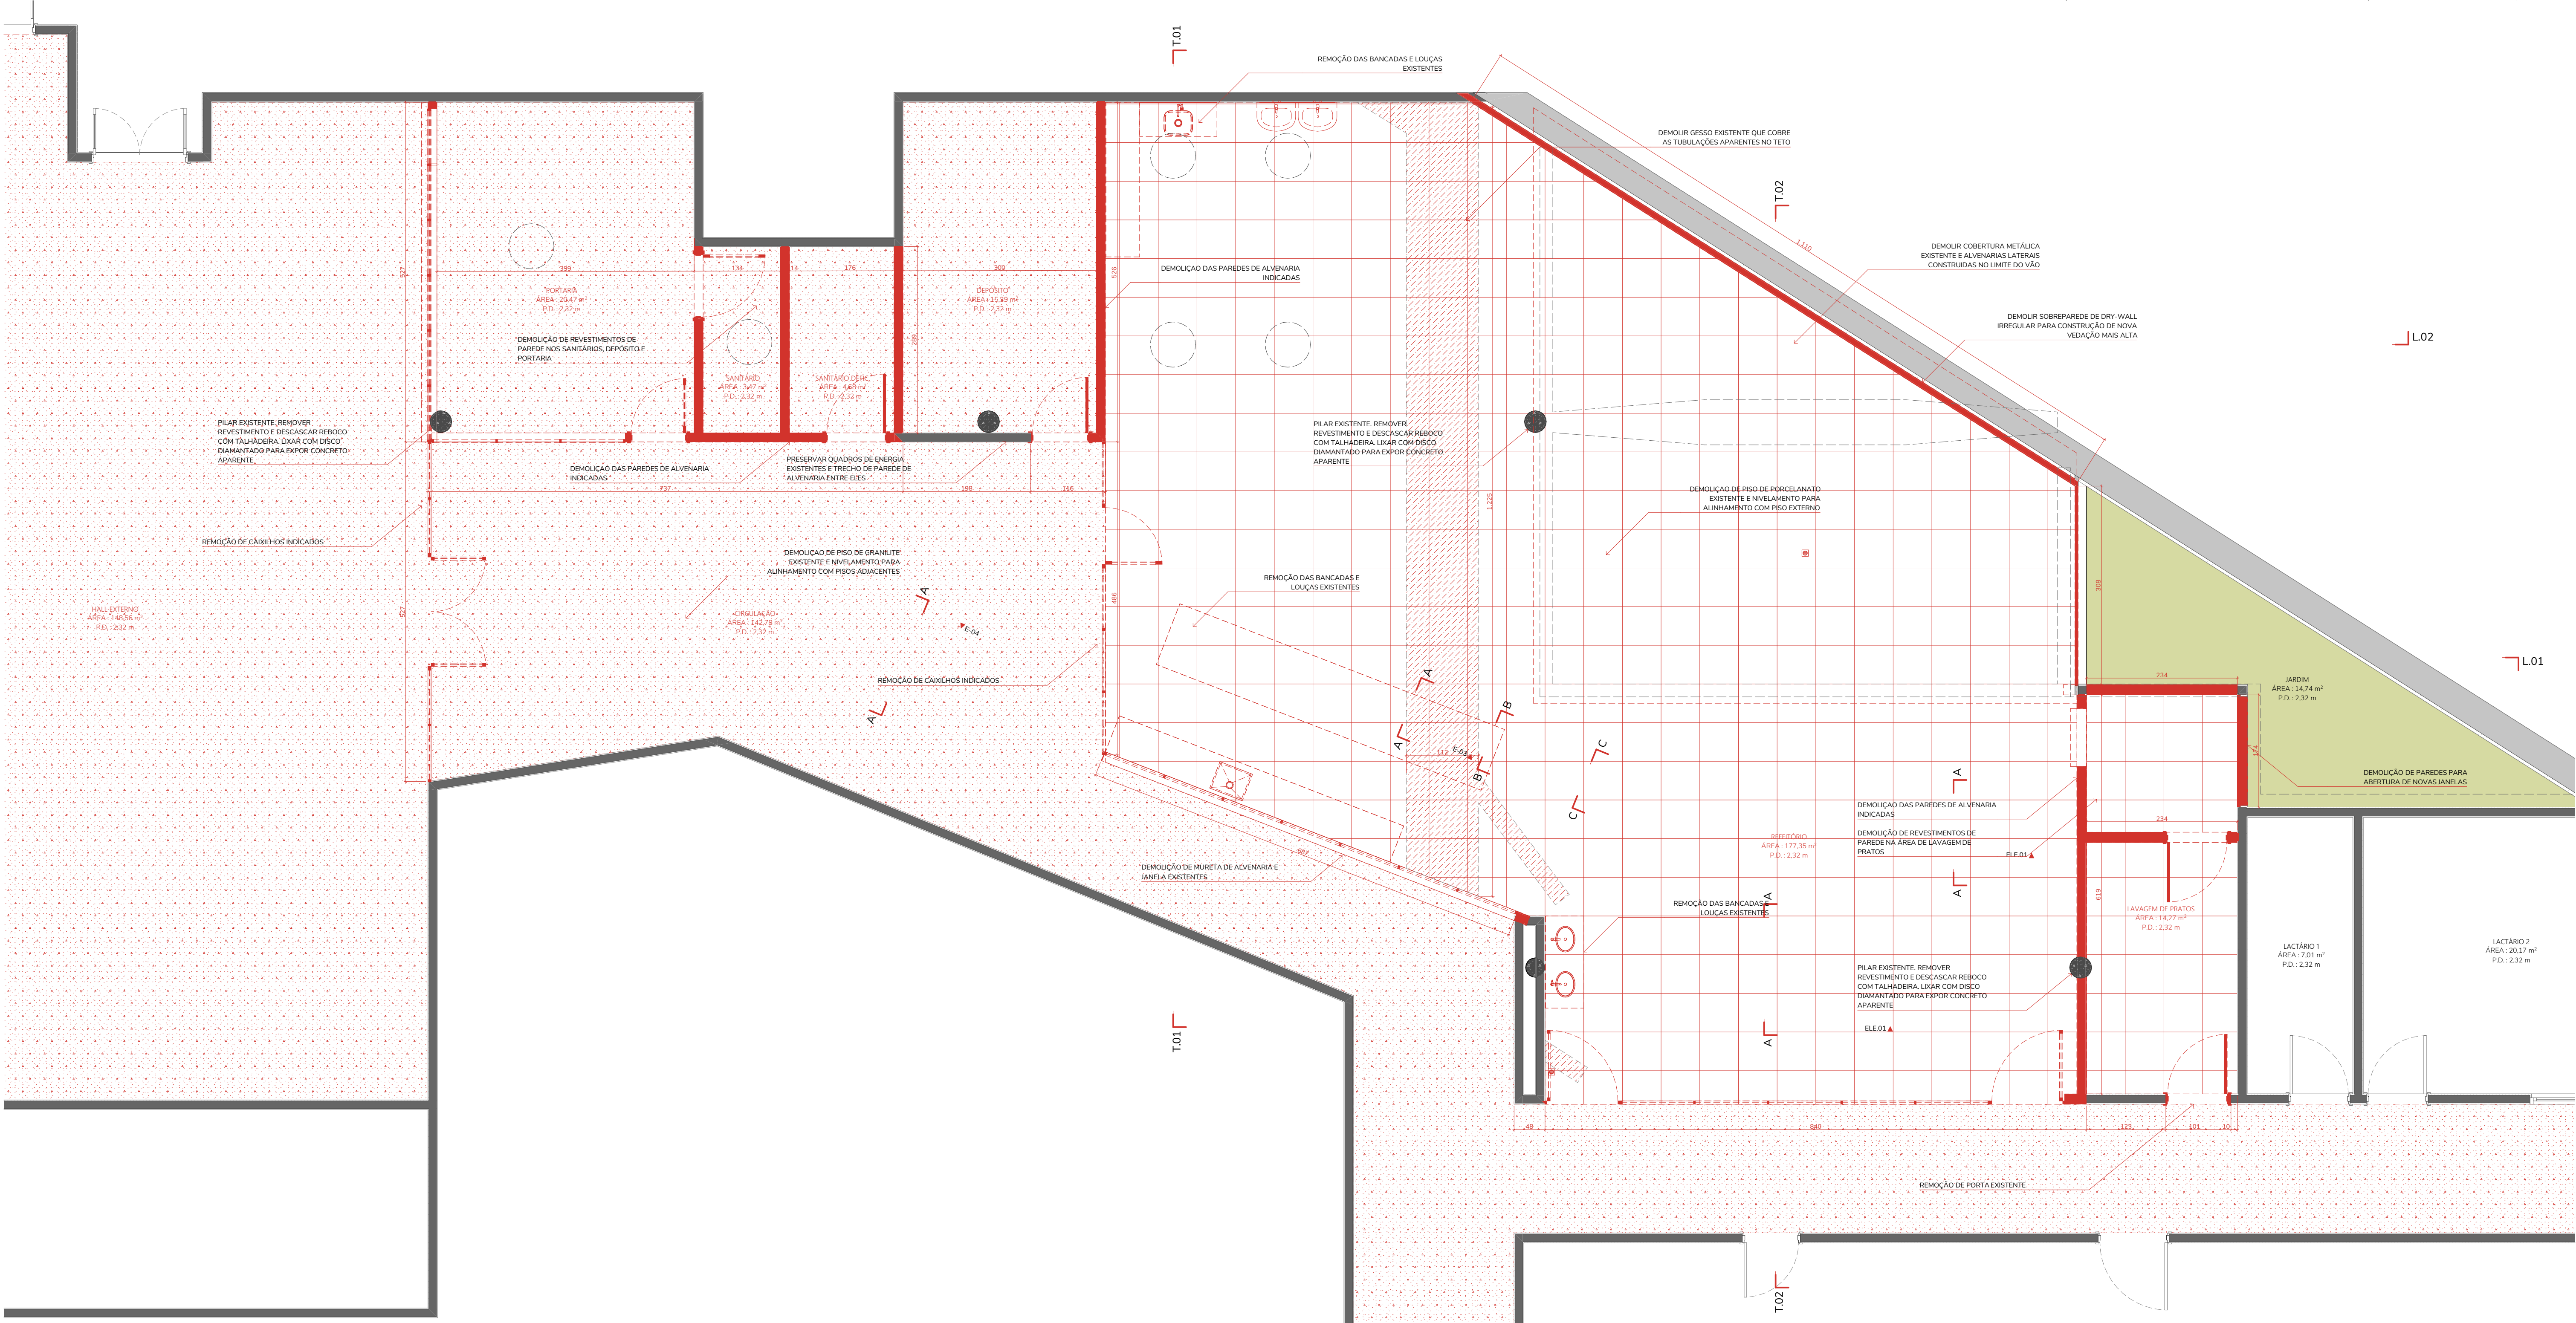


REV.	DESCRIÇÃO	MODIFICADO POR	DATA

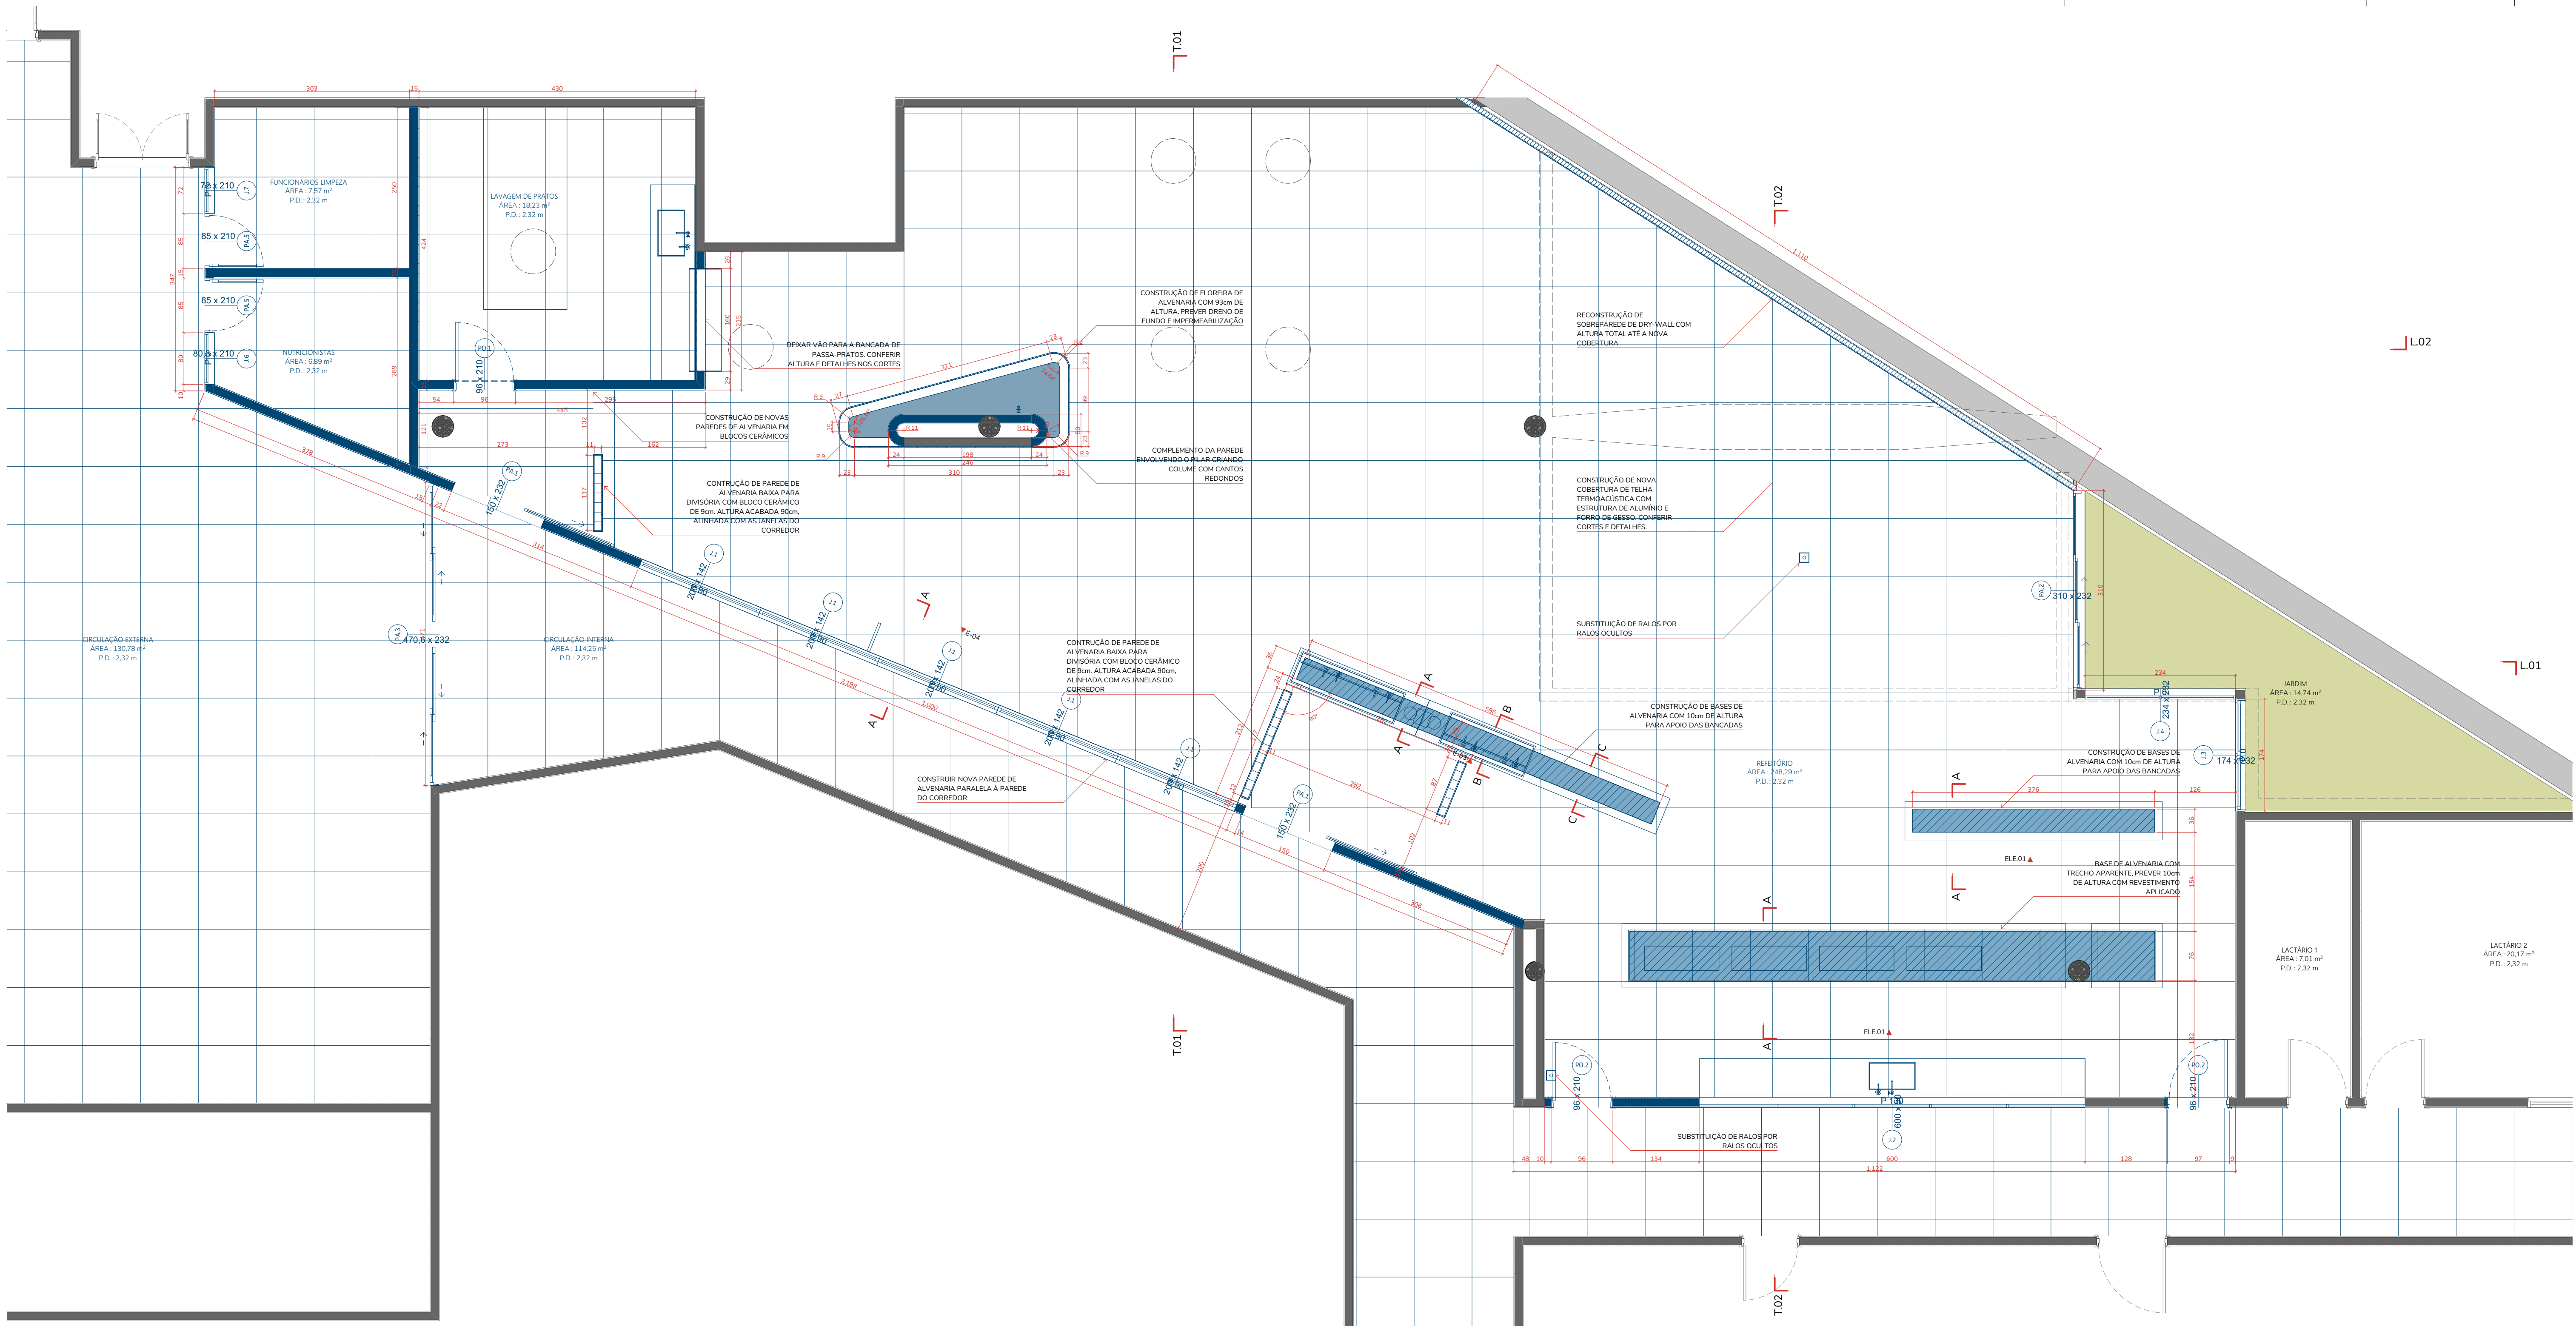

PL_100.30 PLANTA DE CONSTRUÇÃO
1:50

NOTAS:
1. TODAS AS MEDIDAS EM CENTÍMETROS, EXCETO QUANDO INDICADO.
2. VERIFICAR MEDIDAS EM OBRA.
3. EM CASO DE DÚVIDA OU DISCREPÂNCIA CONSULTAR EQUIPE DE ARQUITETURA.
4. A REPRESENTAÇÃO GRÁFICA DE ESTRUTURA É APENAS INDICATIVA.
5. PREFERIR TODOS OS REVESTIMENTOS, EQUIPAMENTOS E PORTAS QUE SEJAM REAPROVEITADOS OU JÁ EXECUTADOS DURANTE A OBRA.
6. OBSERVAR TODOS OS DETALHES E AMPLIAÇÕES PARA A CORRETA EXECUÇÃO DO PROJETO.
7. O EXECUTOR DEVE APROVAR QUALQUER MUDANÇA COM EQUIPE DE ARQUITETURA E/OU CLIENTE.
8. O PROJETO DE ARQUITETURA AQUI PRESENTE, CONSIDERADO COMO PRODUÇÃO INTELECTUAL, ESTÁ PROTEGIDO PELA LEI Nº 5889/73, QUE REGULAMENTA O DIREITO AUTOREAL, E PELA LEI Nº 5314-65, QUE REGULAMENTA O EXERCÍCIO PROFISSIONAL DA ARQUITETURA.

REV.	DESCRIÇÃO	MODIFICADO POR	DATA

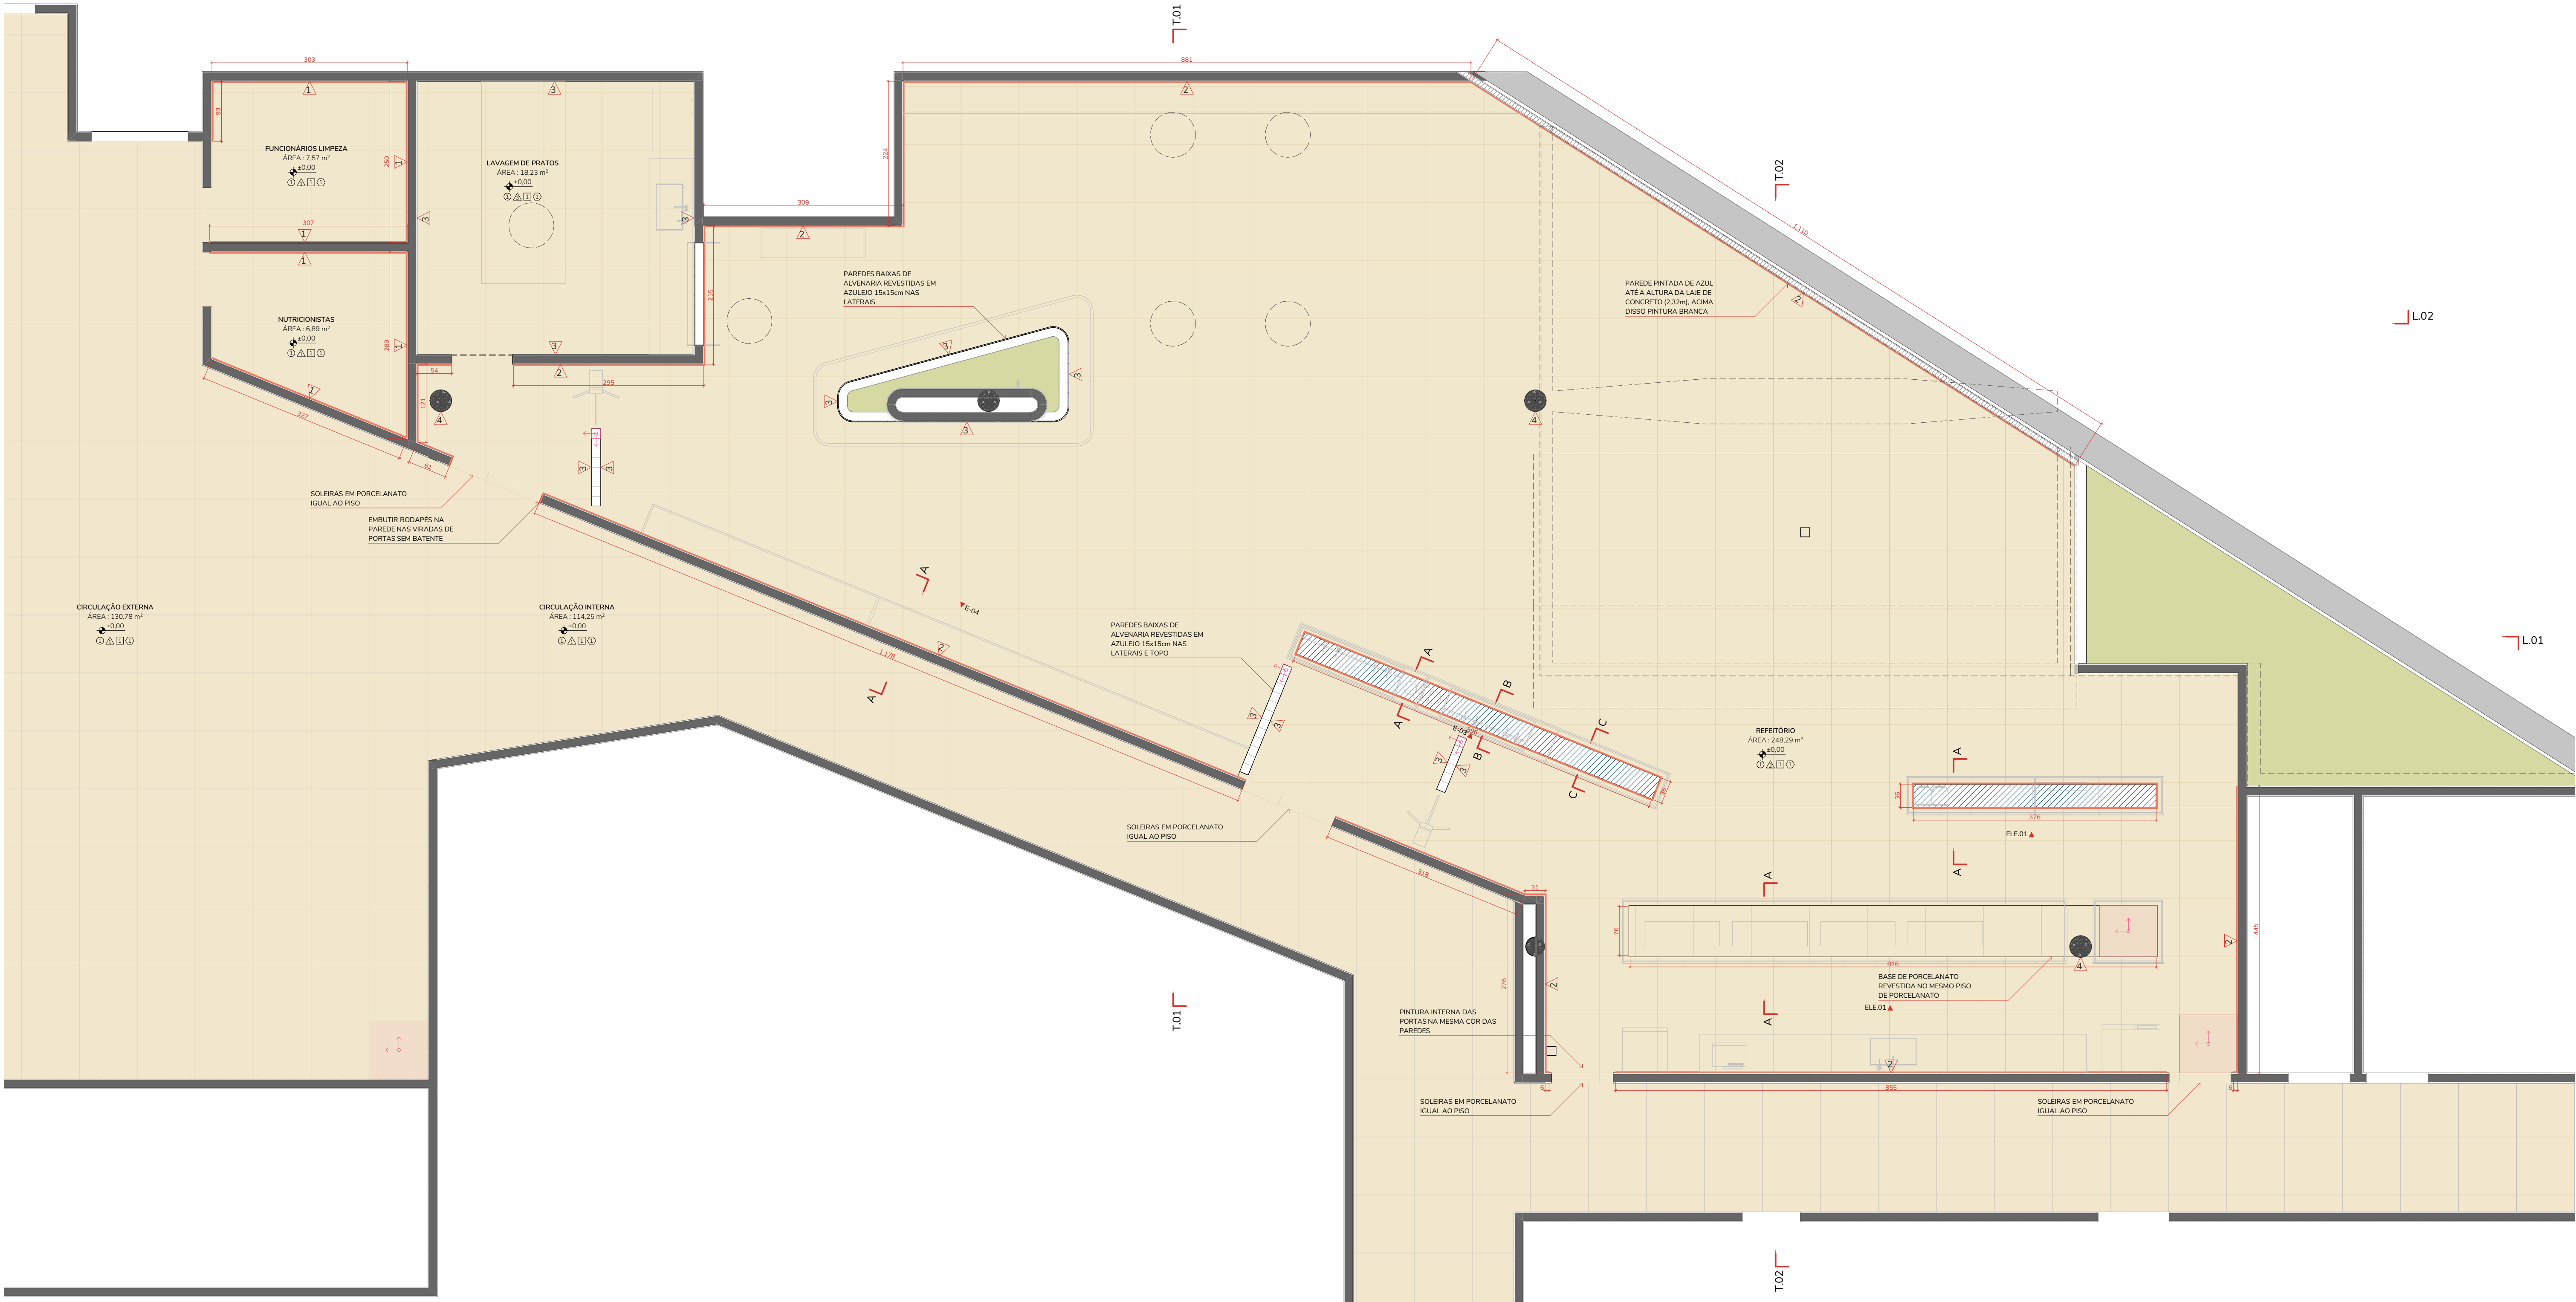

PL100.40 PLANTA DE ACABAMENTOS
1:50

LEGENDA PISOS		LEGENDA RODAPÉS		LEGENDA PAREDES		LEGENDA ACABAMENTOS TETO	
CÓD.	ITEM	CÓD.	ITEM	ID	ITEM	ID	ACABAMENTO
1	Porcelanato técnico bege 90x90cm	RO.01	Rodapé de Porcelanato igual ao piso 15x10cm	1	Branco Pintura Acrílica Branca	---	---
2	Porcelanato técnico bege 90x90cm			2	Azul Pintura tinta acrílica acetinada	1	Branco Pintura Acrílica Branca
				3	Cerâmica Azulejo Branco 15x15		
				4	Concreto aparente		

Obs.: Ver planta de forro e iluminação para localização dos acabamentos de teto.

NOTAS:
1. TODAS AS MEDIDAS EM CENTÍMETROS, EXCETO QUANDO INDICADO.
2. VERIFICAR MEDIDAS EM OBRA.
3. EM CASO DE DÚVIDA OU DISCREPÂNCIA CONSULTAR EQUIPE DE ARQUITETURA.
4. A REPRESENTAÇÃO GRÁFICA DE ESTRUTURA É APENAS INDICATIVA.
5. PREVER TODOS OS NECESSÁRIOS EQUIPAMENTOS E PORTAS QUE SEJAM REAPROVEITADOS OU JÁ EXECUTADOS DURANTE A OBRA.
6. OBSERVAR TODOS OS DETALHES E AMPLIAÇÕES PARA A CORRETA EXECUÇÃO DO PROJETO.
7. O EXECUTOR DEVE APROVAR QUALQUER MUDANÇA COM EQUIPE DE ARQUITETURA E/OU CLIENTE.
8. O PROJETO DE ARQUITETURA AQUI PRESENTE, CONSIDERADO COMO PRODUÇÃO INTELECTUAL, ESTÁ PROTEGIDO PELA LEI Nº 5889/73, QUE REGULAMENTA O DIREITO AUTORAL, E PELA LEI Nº 5394-65, QUE REGULAMENTA O EXERCÍCIO PROFISSIONAL DA ARQUITETURA.

PROJETO
IDPR | Instituto Dante Pazzanese Refeitório

CLIENTE
Instituto Dante Pazzanese

LOCAL
Avenida Dante Pazzanese, 500, São Paulo - SP. 04012-909

TÍTULO
PLANTA ACABAMENTOS

ETAPA
PE | Projeto

ESCALA
1:1, 1:50

DATA
10/06/2025

ARQUIVO
250609_IDPR_PE_R00.pln

REVISÃO


FOLHA

100.40

COTA SETE MEIA ZERO
ARQUITETURA

Rua Vitorino Carmilo, 465
Barra Funda - São Paulo
01153-000 +55 11 3667 2772
www.cota760.com.br

ARQUITETO RESPONSÁVEL
Luis Guilherme Alves Rossi
CAU: A161564-5

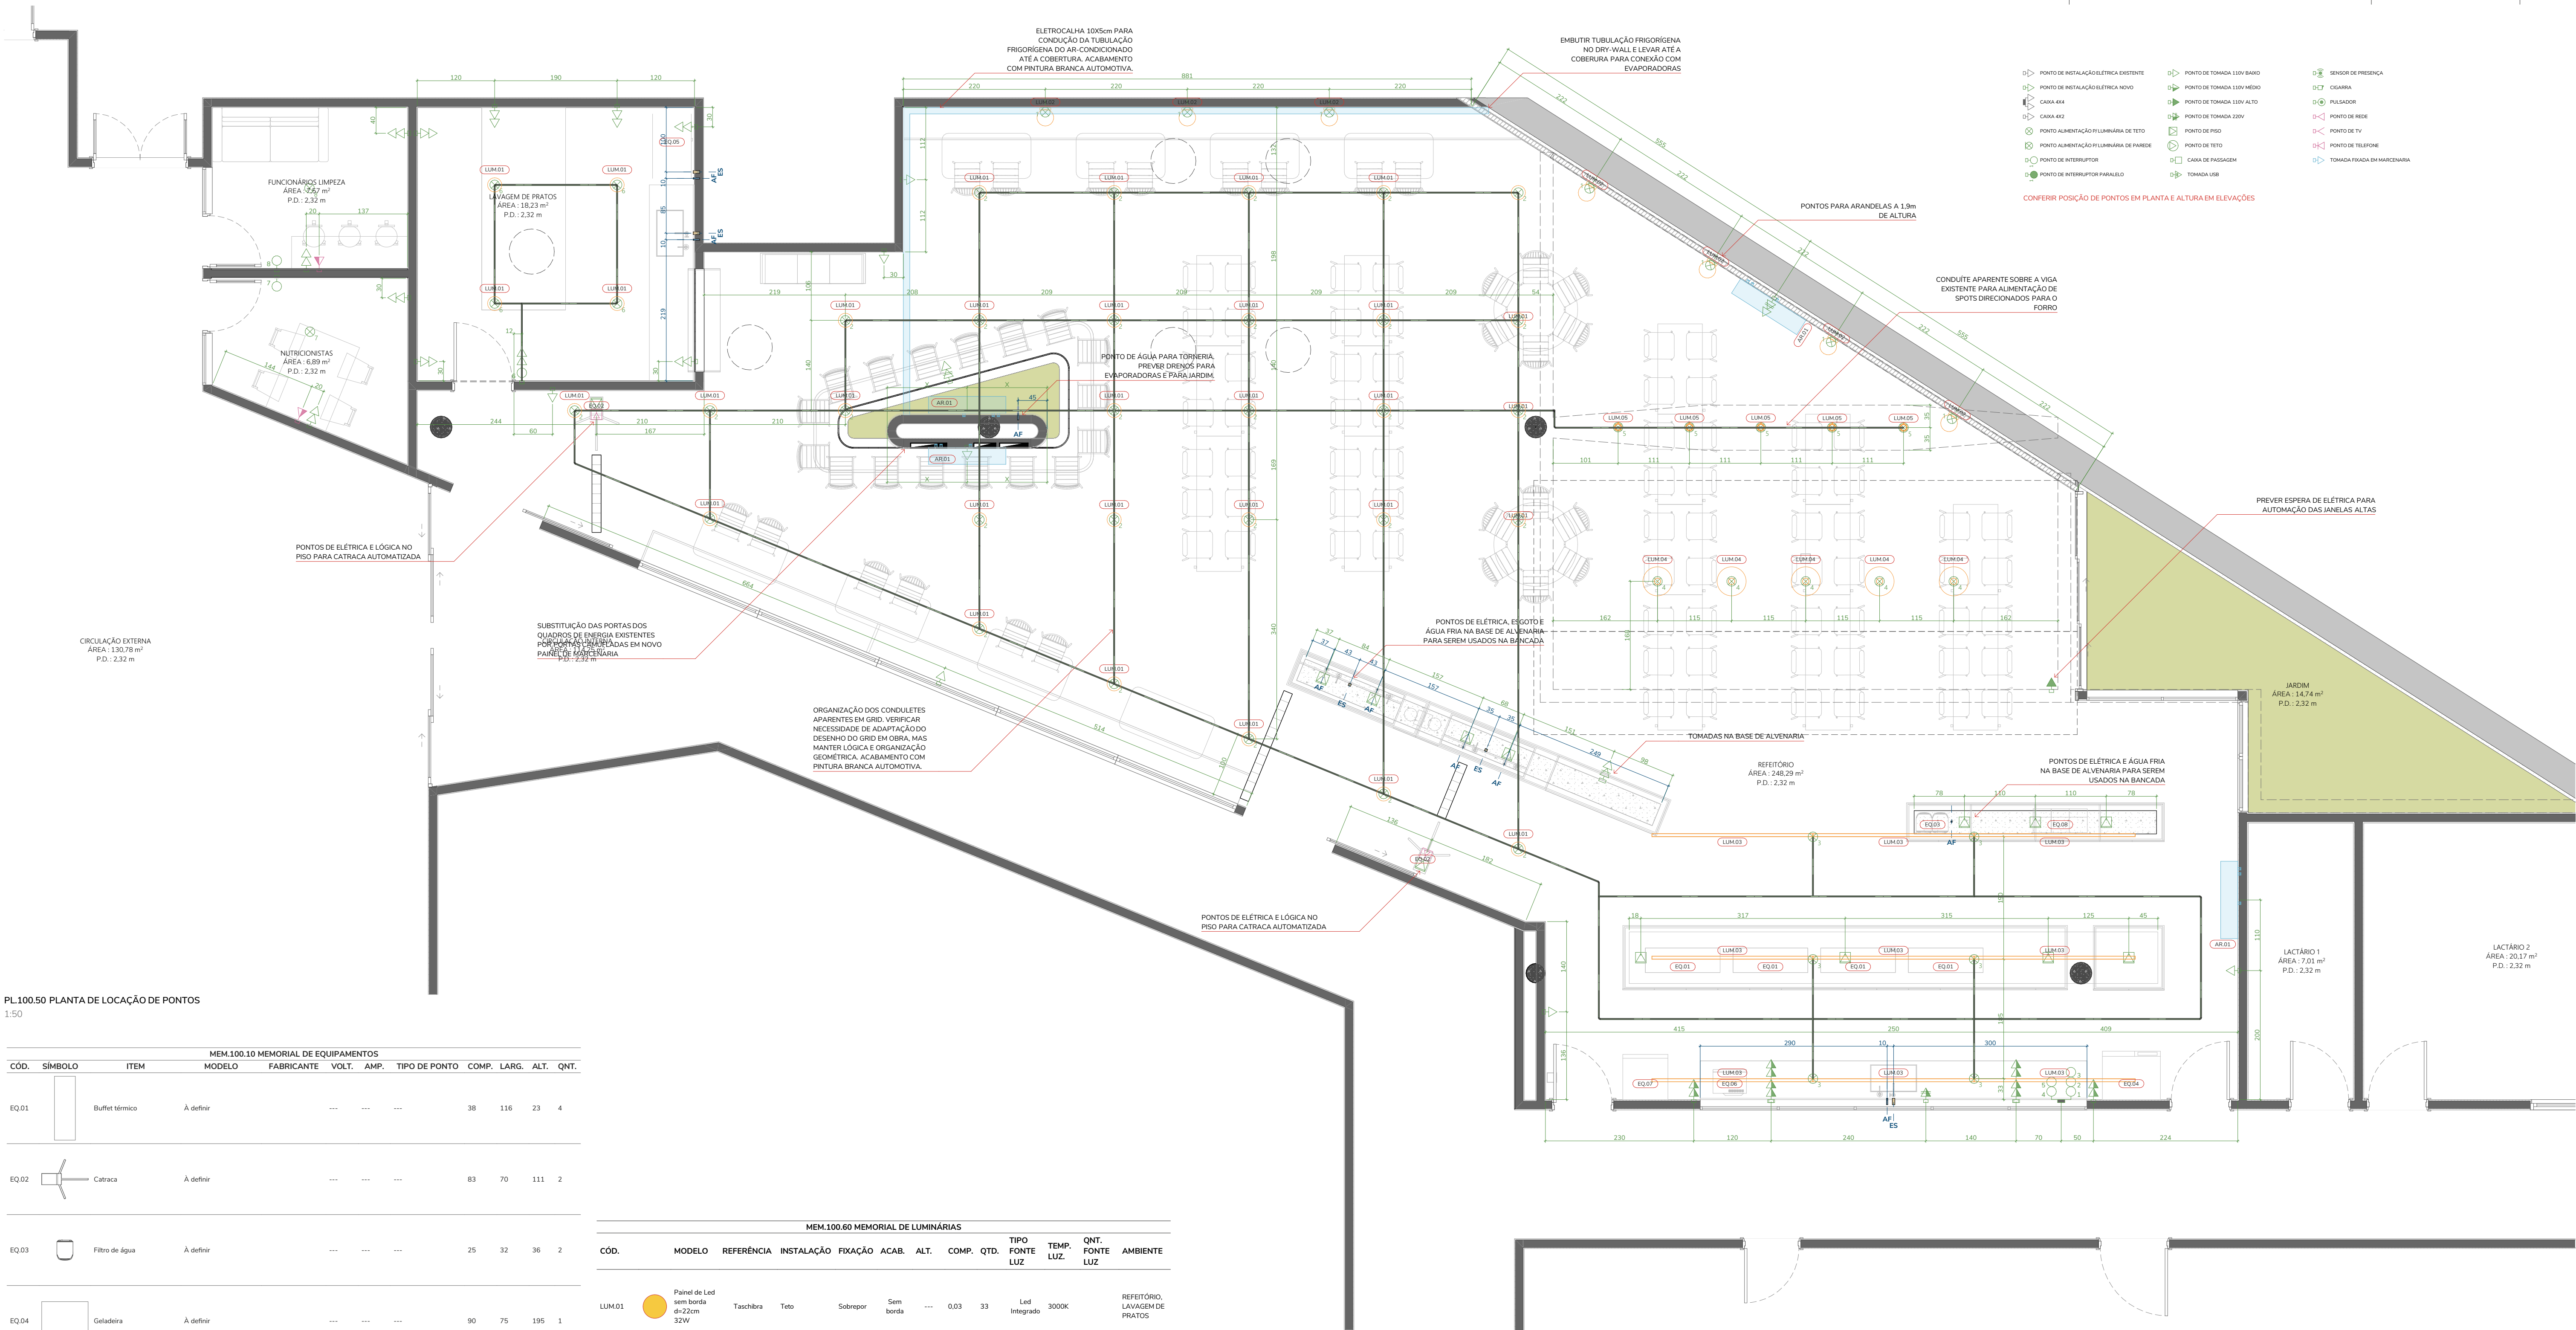

PL100.50 PLANTA DE LOCAÇÃO DE PONTOS
1:50

MEM.100.10 MEMORIAL DE EQUIPAMENTOS											
CÓD.	SÍMBOLO	ITEM	MODELO	FABRICANTE	VOLT.	AMP.	TIPO DE PONTO	COMP.	LARG.	ALT.	QNT.
EQ.01		Buffet térmico	À definir		---	---	---	38	116	23	4
EQ.02		Catraca	À definir		---	---	---	83	70	111	2
EQ.03		Filtro de água	À definir		---	---	---	25	32	36	2
EQ.04		Geladeira	À definir		---	---	---	90	75	195	1
EQ.05		Máquina de lavar louças	À definir		---	---	---	100	60	90	1
EQ.06		Microondas	À definir		---	---	---	52	40	32	1
EQ.07		Passinho	À definir		---	---	---	70	70	195	1
EQ.08		Suqeira	À definir		---	---	---	28	37	46	3

MEM.100.60 MEMORIAL DE LUMINÁRIAS												
CÓD.	MODELO	REFERÊNCIA	INSTALAÇÃO	FIXAÇÃO	ACAB.	ALT.	COMP.	QTD.	TIPO FONTE LUZ	TEMP. LUZ.	QNT. FONTE LUZ	AMBIENTE
LUM.01		Panel de Led sem borda d=22cm 32W	Taschibra	Teto	Sobrepor	Sem borda	---	0.03	33	Led Integrado	3000K	REFEITÓRIO, LAVAGEM DE PRATOS
LUM.02		Arandela globo vidro leitoso	Reka	Parede	Sobrepor	Branco	0.29	---	7	Lâmpada	3000K	REFEITÓRIO
LUM.03		Pendente linear de luz direta e indireta	Reka	Teto	Pendente	Branco	2.50	---	9	Led Integrado	3000K	REFEITÓRIO
LUM.04		Pendente globo vidro leitoso d=45cm	Rotoplaneta	Teto	Pendente	Branco	0.45	---	5	Lâmpada	3000K	REFEITÓRIO
LUM.05		Spot de sobrepor	Reka	Teto	Sobrepor	Branco	0.12	---	5	Lâmpada	3000K	REFEITÓRIO

REV.	DESCRIÇÃO	MODIFICADO POR	DATA

- PONTO DE INSTALAÇÃO ELÉTRICA EXISTENTE
- PONTO DE INSTALAÇÃO ELÉTRICA NOVO
- CAIXA 4x4
- CAIXA 4x2
- PONTO ALIMENTAÇÃO LUMINÁRIA DE TETO
- PONTO ALIMENTAÇÃO LUMINÁRIA DE PAREDE
- PONTO DE INTERRUPTOR
- PONTO DE INTERRUPTOR PARALELO
- PONTO DE TOMADA 110V BAIXO
- PONTO DE TOMADA 110V MÉDIO
- PONTO DE TOMADA 110V ALTO
- PONTO DE TOMADA 220V
- PONTO DE PISO
- PONTO DE TETO
- CAIXA DE PASSAGEM
- TOMADA USB
- SENSOR DE PRESENÇA
- CEARRA
- PULSADOR
- PONTO DE REDE
- PONTO DE TV
- PONTO DE TELEFONE
- TOMADA FIXADA EM MARCENARIA

CONFERIR POSIÇÃO DE PONTOS EM PLANTA E ALTURA EM ELEVAÇÕES

PONTOS PARA ARANDELAS A 1,8m DE ALTURA

CONDUÍTE APARENTE SOBRE A VIGA EXISTENTE PARA ALIMENTAÇÃO DE SPOTS DIRECIONADOS PARA O FORRO

PREVER ESPERA DE ELÉTRICA PARA AUTOMAÇÃO DAS JANELAS ALTAS


PONTOS DE ELÉTRICA E LÓGICA NA BASE DE ALVENARIA PARA SEREM USADOS NA BANCADA

LACTÁRIO 1
ÁREA: 7,01 m²
P.D.: 2,32 m





LACTÁRIO 2
ÁREA: 20,17 m²
P.D.: 2,32 m


NOTAS:
1. TODAS AS MEDIDAS EM CENTÍMETROS, EXCETO QUANDO INDICADO.
2. VERIFICAR MEDIDAS EM OBRA.
3. EM CASO DE DÚVIDA OU DISCREPÂNCIA CONSULTAR O ARQUITETO RESPONSÁVEL.
4. A REPRESENTAÇÃO GRÁFICA DE ESTRUTURA E AREAS INDICATIVA.
5. PREVER TODOS OS NECESSÁRIOS EQUIPAMENTOS E PORTAS QUE SEJAM REAPROVADOS OU JÁ EXECUTADOS DURANTE A OBRA.
6. OBSERVAR TODOS OS DETALHES E AMPLIAÇÕES PARA A CORRETA EXECUÇÃO DO PROJETO.
7. O EXECUTOR DEVE APROVAR QUALQUER MUDANÇA COM EQUIPE DE ARQUITETURA E/OU CLIENTE.
8. O PROJETO DE ARQUITETURA AGORA PRESENTE, CONSIDERADO COMO PRODUÇÃO INTELLECTUAL, ESTÁ PROTEGIDO PELA LEI Nº 5.134-65, QUE REGULAMENTA O EXERCÍCIO PROFISSIONAL DA ARQUITETURA.

REV.	DESCRIÇÃO	MODIFICADO POR	DATA

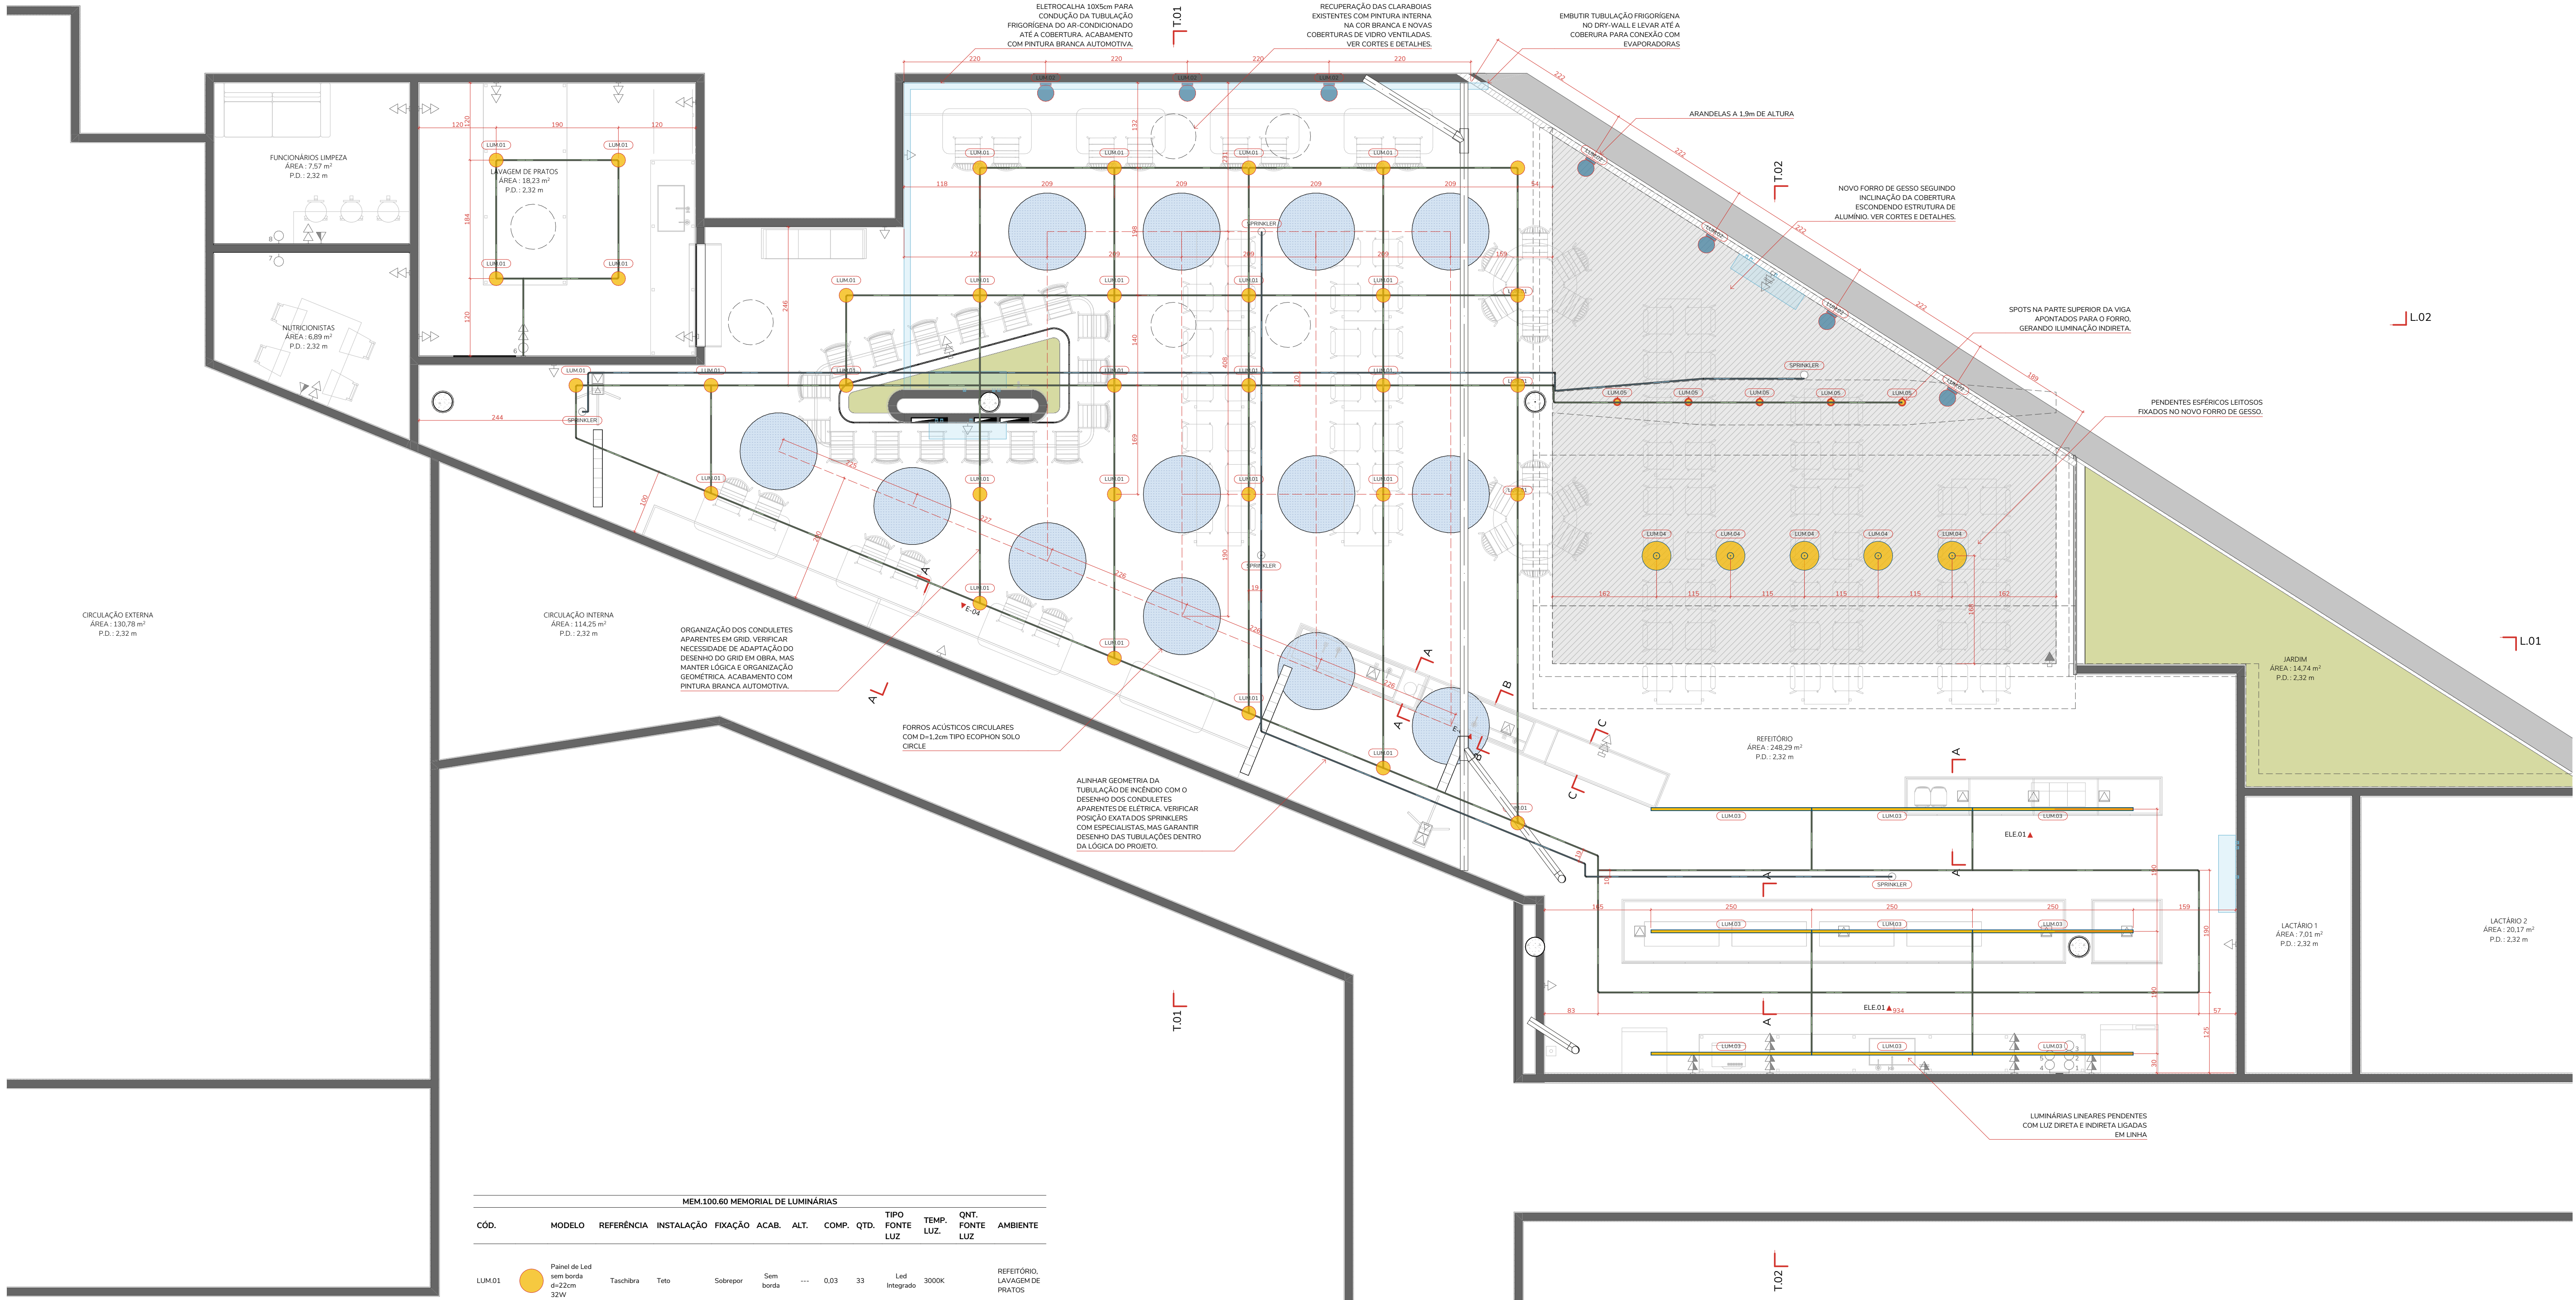

PL100.60 PLANTA DE FORRO E ILUMINAÇÃO
1:50

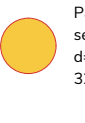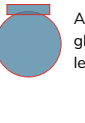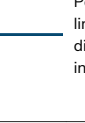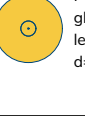MEM.100.60 MEMORIAL DE LUMINÁRIAS												
CÓD.	MODELO	REFERÊNCIA	INSTALAÇÃO	FIXAÇÃO	ACAB.	ALT.	COMP.	QTD.	TIPO FONTE LUZ	TEMP. LUZ.	QNT. FONTE LUZ	AMBIENTE
LUM01	 Painel de Led sem borda d=22cm 32W	Taschibra	Teto	Sobrepor	Sem borda	---	0,03	33	Led Integrado	3000K		REFEITÓRIO, LAVAGEM DE PRATOS
LUM02	 Arandela globo vidro leitoso	Reka	Parede	Sobrepor	Branco	0,29	---	7	Lâmpada	3000K		REFEITÓRIO
LUM03	 Pendente linear de luz direta e indireta	Reka	Teto	Pendente	Branco	2,50	---	9	Led Integrado	3000K		REFEITÓRIO
LUM04	 Pendente globo vidro leitoso d=45cm	Rotoplaneta	Teto	Pendente	Branco	0,45	---	5	Lâmpada	3000K		REFEITÓRIO
LUM05	 Spot de sobrepor	Reka	Teto	Sobrepor	Branco	0,12	---	5	Lâmpada	3000K		REFEITÓRIO

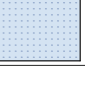MEM.100.61 MEMORIAL DE FORROS					
CÓD.	TIPO DE FORRO	ESPECIFICAÇÕES	AMBIENTE	ÁREA	ÁREA
1		Forro de Gesso ST	Forro de gesso	---	50,30
2		Forro acústico	13 unidades de forro acústico circular d=1,2m tipo Ecophon Solo	REFEITÓRIO	14,69

NOTAS:
1. TODAS AS MEDIDAS EM CENTÍMETROS, EXCETO QUANDO INDICADO.
2. VERIFICAR MEDIDAS EM OBRA.
3. EM CASO DE DIVERGÊNCIA COM O DESENHO, CONSIDERAR O DESENHO DE ARQUITETURA.
4. A REPRESENTAÇÃO GRÁFICA DE ESTRUTURA E AREAS INDICATIVA.
5. PREVER TODOS OS RESERVATÓRIOS, EQUIPAMENTOS E PORTAS QUE SEJAM REAPROVEITADOS OU JÁ EXISTENTES DURANTE A OBRA.
6. OBSERVAR TODOS OS DETALHES E AMPLIAÇÕES PARA A CORRETA EXECUÇÃO DO PROJETO.
7. O EXECUTOR DEVE APROVAR QUALQUER MUDANÇA COM EQUIPE DE ARQUITETURA E/OU CLIENTE.
8. O PROJETO DE ARQUITETURA AQUI PRESENTE, CONSIDERADO COMO PRODUÇÃO INTELECTUAL, ESTÁ PROTEGIDO PELA LEI Nº 5889/73, QUE REGULAMENTA O DIREITO AUTORAL, E PELA LEI Nº 5394-65, QUE REGULAMENTA O EXERCÍCIO PROFISSIONAL DA ARQUITETURA.

PROJETO
IDPR | Instituto Dante Pazzanese Refeitório

CLIENTE
Instituto Dante Pazzanese

LOCAL
Avenida Dante Pazzanese, 500, São Paulo - SP. 04012-909

TÍTULO
PLANTA FORRO E ILUMINAÇÃO

ETAPA
PE | Projeto Executivo

Rua Vitorino Carmilo, 465
Barra Funda - São Paulo
01153-000 +55 11 3667 2772
www.cota760.com.br

ARQUITETO RESPONSÁVEL
Luis Guilherme Alves Rossi
CAU: A161564-5

ESCALA
1:50, 1:1

REVISÃO

DATA
10/06/2025

ARQUIVO
250609_IDPR_PE_R00.pln

FOLHA
100.60

ELETROCALHA 5X10cm COLADA AO TETO
PARA PASSAGEM DE TUBULAÇÃO
FRIGORÍGENA DO AR-CONDICIONADO.
ACABAMENTO COM PINTURA AUTOMOTIVA
BRANCA

DOMO DE ACRÍLICO LEITOSO 60X60cm
APOIADO SOBRE ESTRUTURA DE
SERRALHERIA PARA AJUSTE NA ALTURA DA
ABERTURA ZENITAL DE CONCRETO

ALINHAR ALTURA FINAL DAS ILHAS E
PAREDES BAIXAS COM ALTURA DAS JANELAS
VOLTADAS PARA O CORREDOR

JANELAS DO CORREDOR COM PARTE
INFERIOR FIXA E PARTE SUPERIOR COM
BASCULANTES OU JANELAS MAX-AIR


LUM.01 LUM.01 LUM.01 LUM.01 LUM.01

1395 45 80 90


[illegible][illegible][illegible]

200.01


REV.	DESCRIÇÃO	MODIFICADO POR	DATA

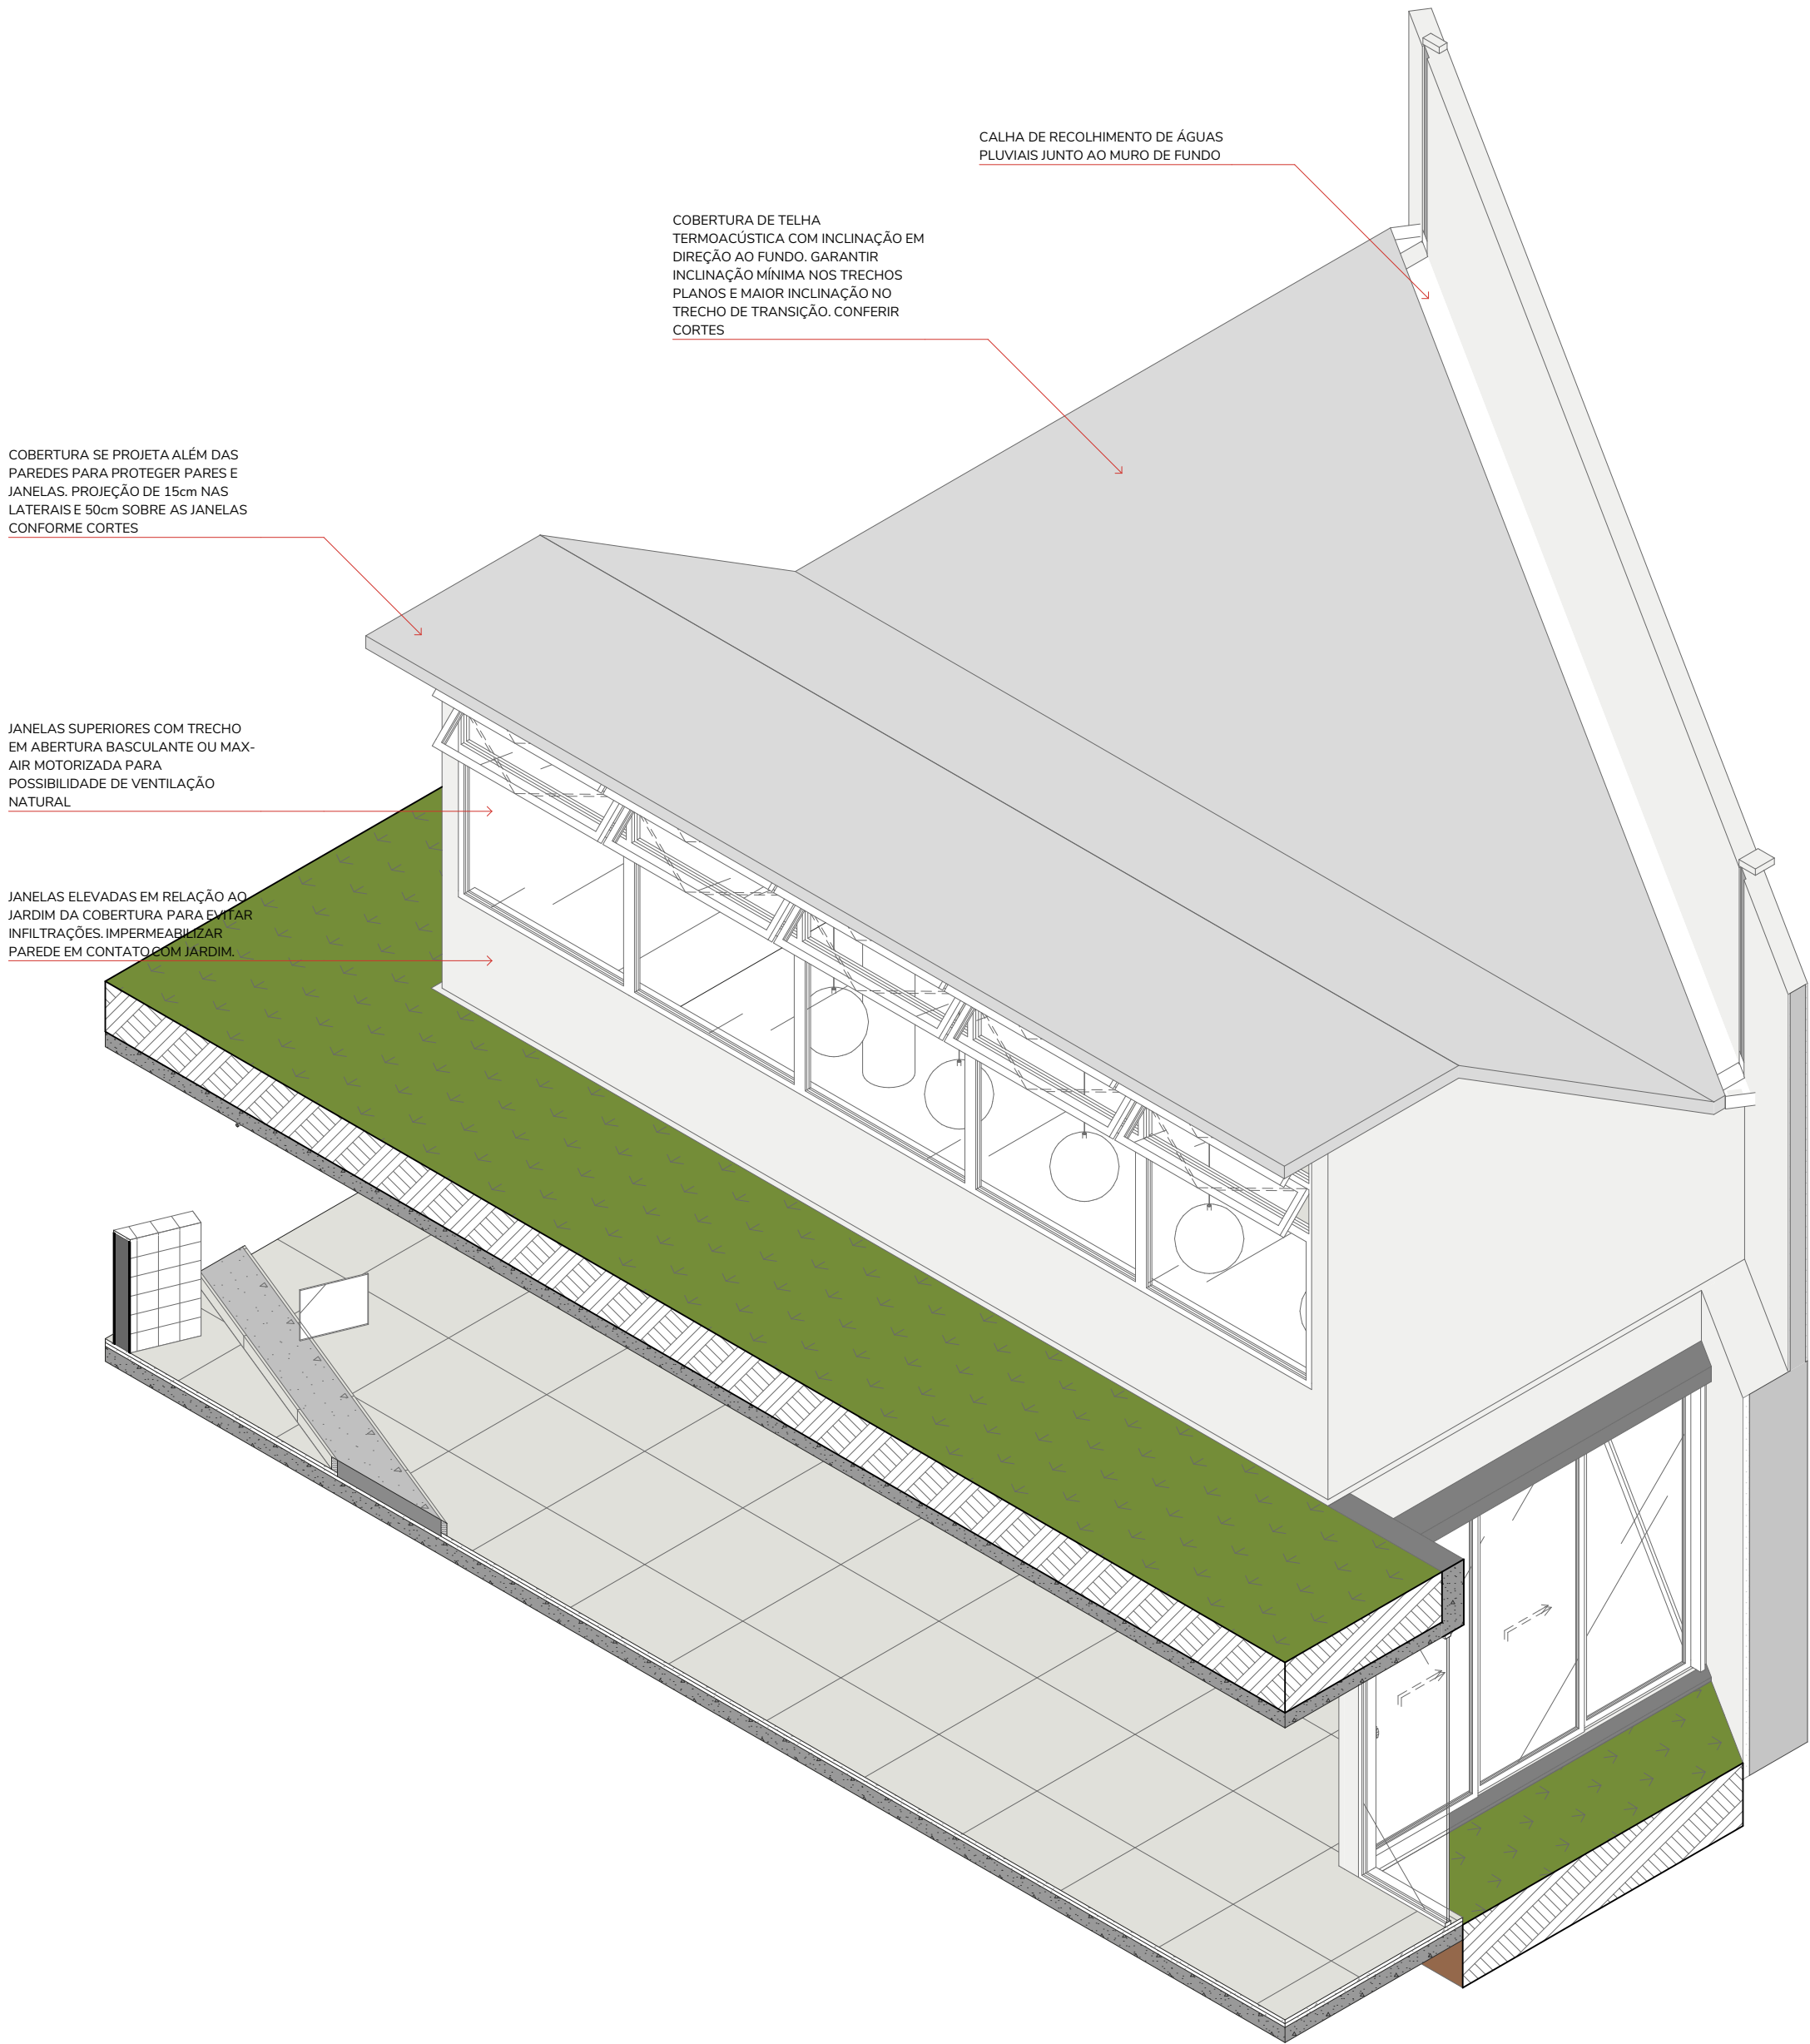

DET COBERTURA
1:50

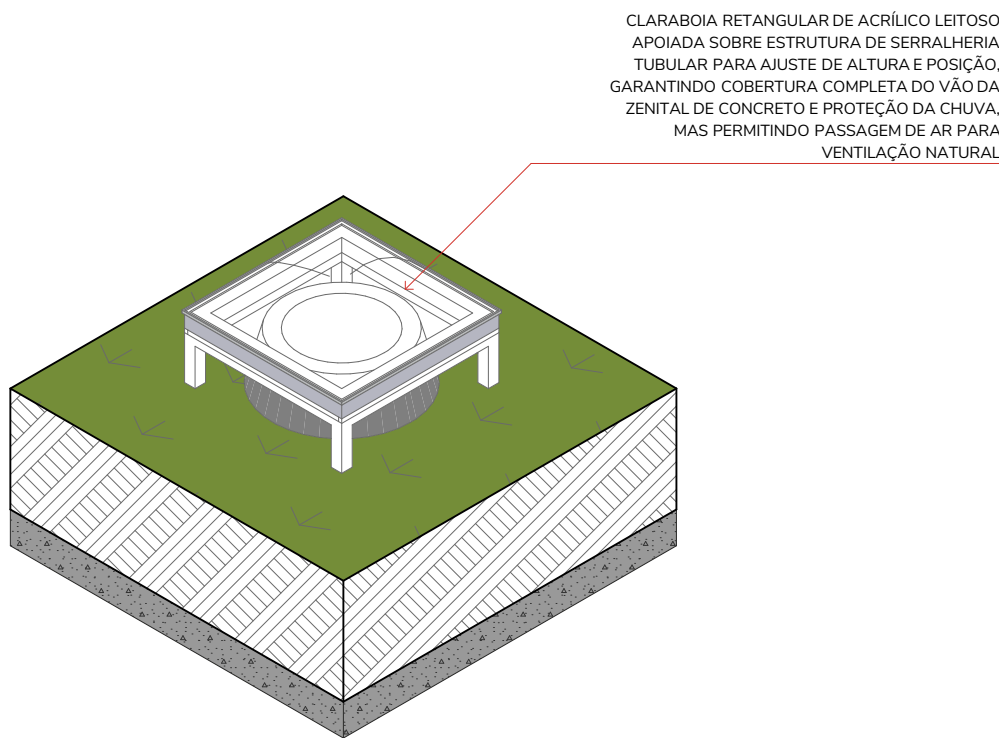

DET CLARABOIA
1:25

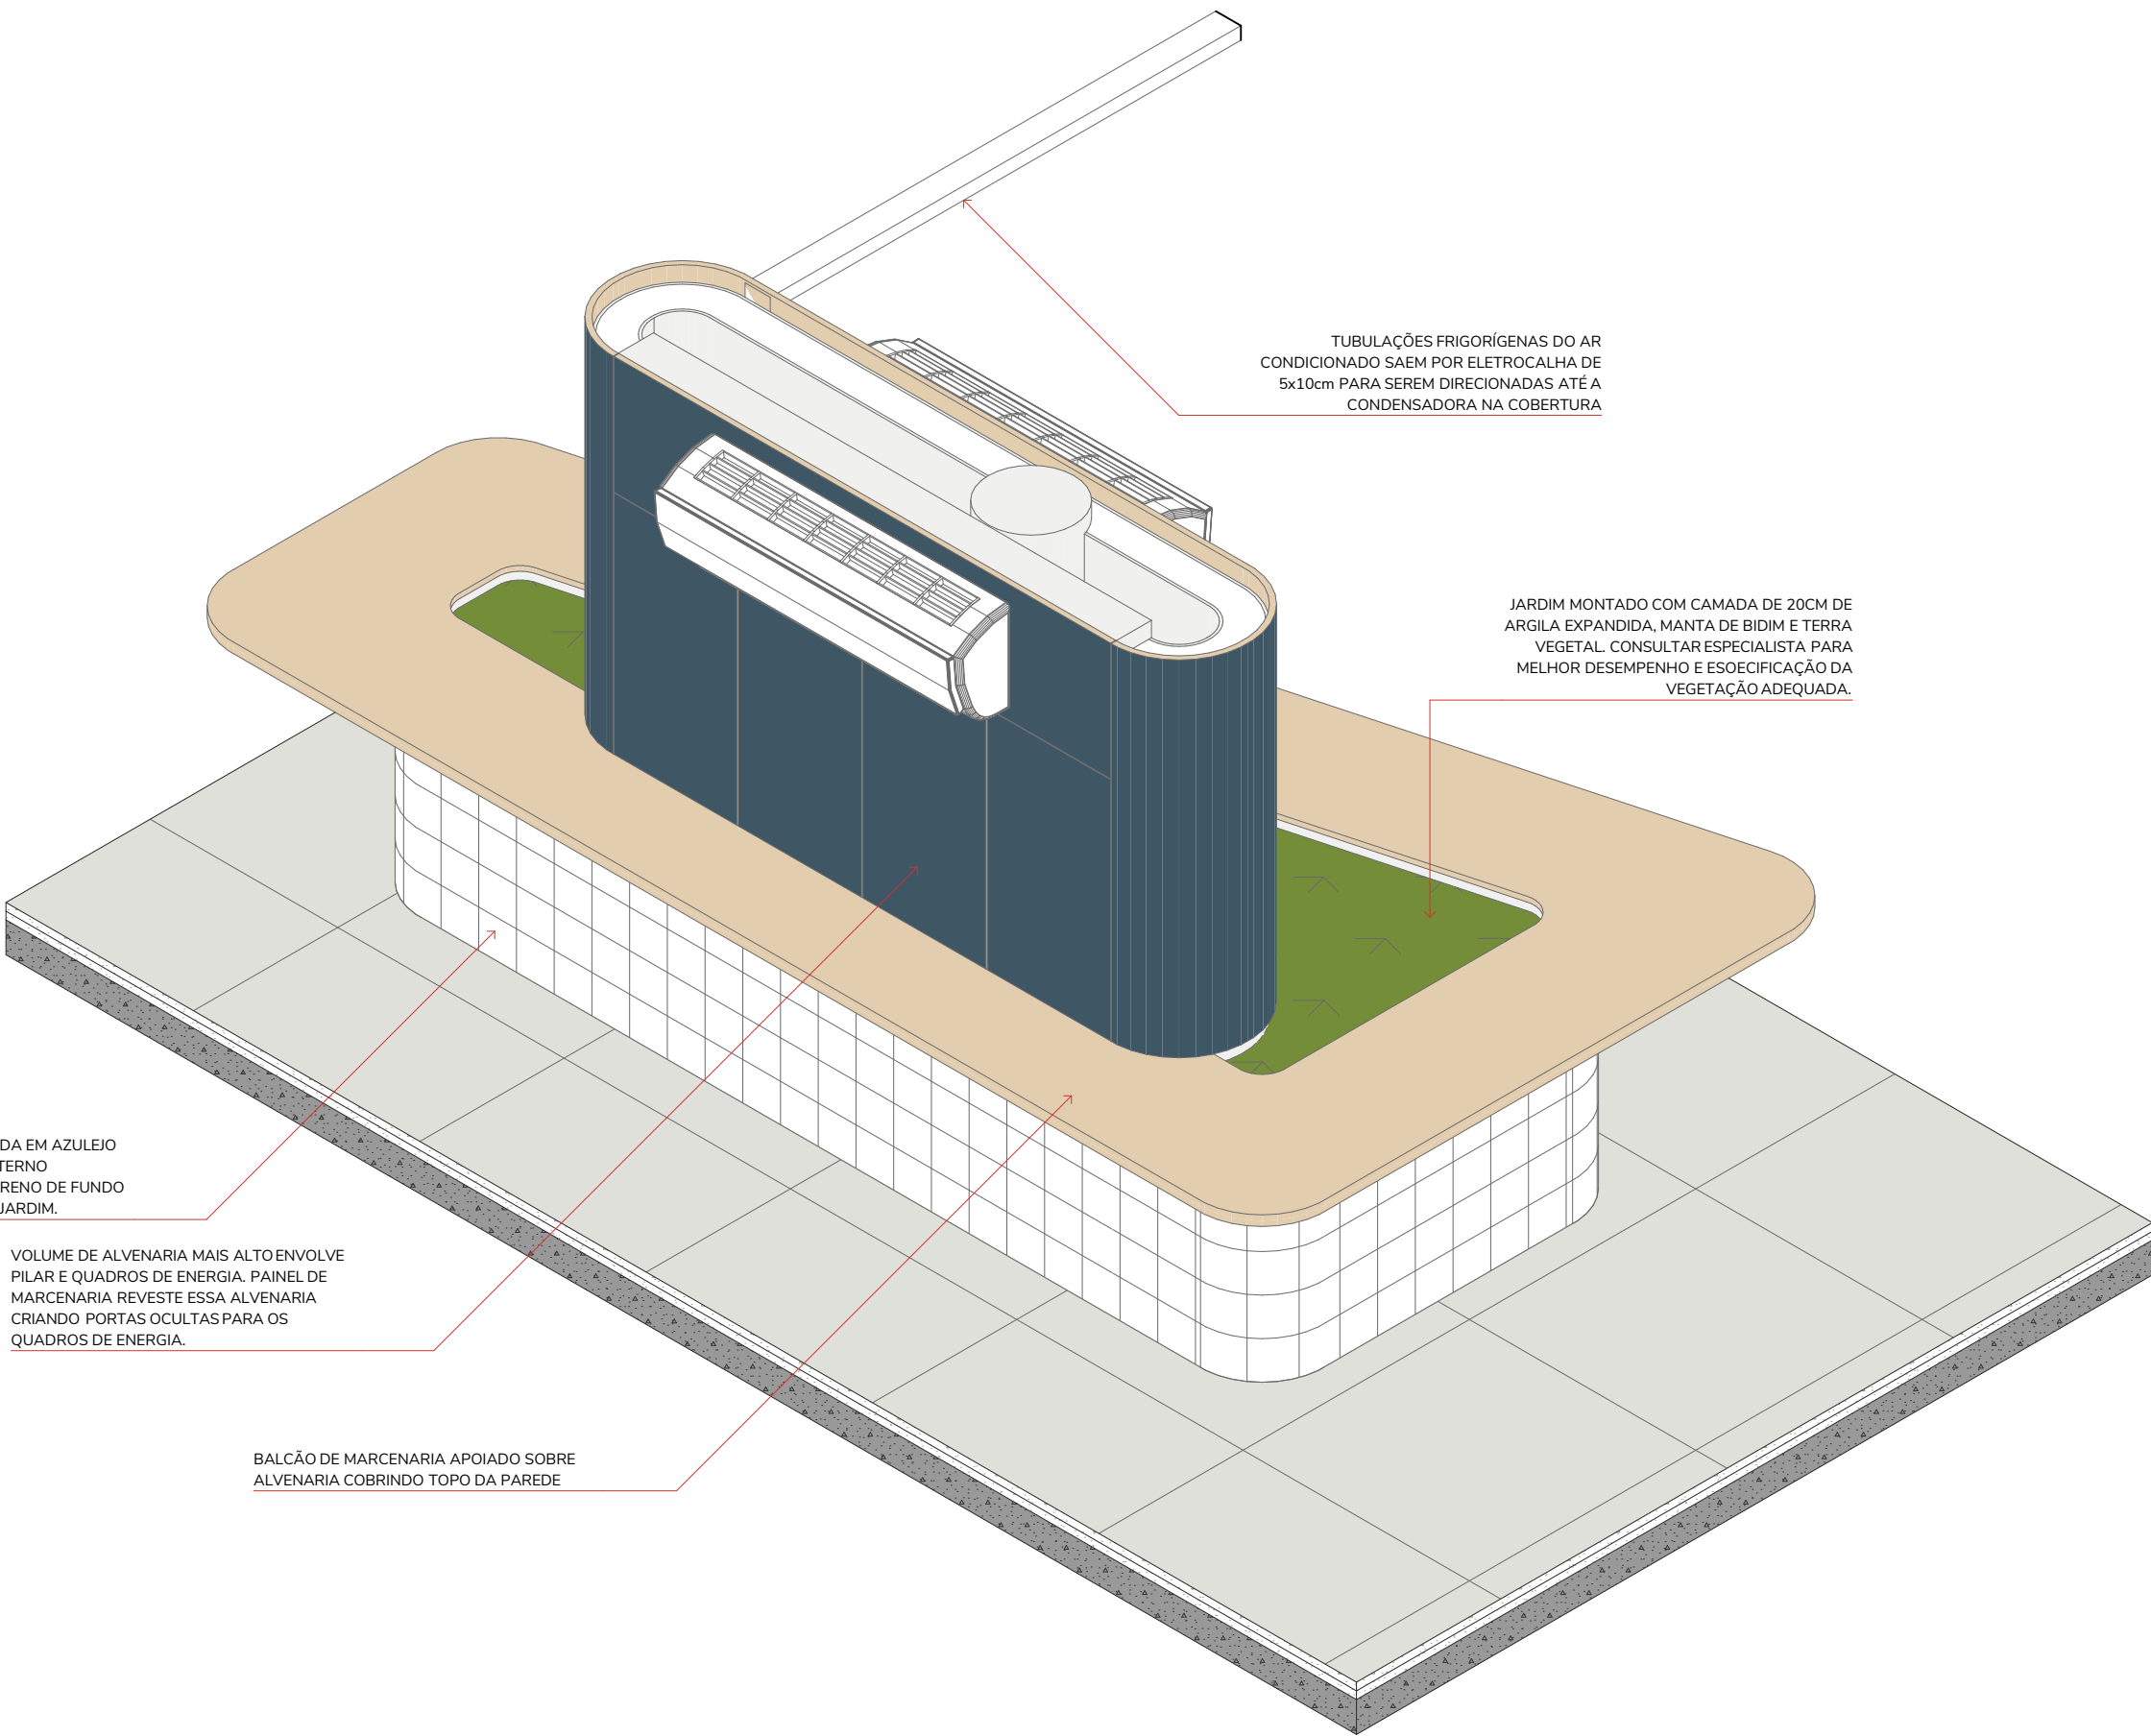

DET ILHA
1:25

NOTAS:
1. TODAS AS MEDIDAS EM CENTÍMETROS, EXCETO QUANDO INDICADO.
2. VERIFICAR MEDIDAS EM OBRA.
3. EM CASO DE DÚVIDA OU DISCREPÂNCIA CONSULTAR EQUIPE DE ARQUITETURA.
4. A REPRESENTAÇÃO GRÁFICA DE ESTRUTURA É APENAS INDICATIVA.
5. PREVER TODOS OS NECESSÁRIOS EQUIPAMENTOS E PORTAS QUE SERÃO REAPROVEITADOS OU JÁ EXECUTADOS DURANTE A OBRA.
6. OBSERVAR TODOS OS DETALHES E AMPLIAÇÕES PARA A CORRETA EXECUÇÃO DO PROJETO.
7. O EXECUTOR DEVE APROVAR QUALQUER MUDANÇA COM EQUIPE DE ARQUITETURA E/OU CLIENTE.
8. O PROJETO DE ARQUITETURA AQUI PRESENTE, CONSIDERADO COMO PRODUÇÃO INTELECTUAL, ESTÁ PROTEGIDO PELA LEI Nº 5.988/73, QUE REGULAMENTA O DIREITO AUTORAL, E PELA LEI Nº 5.134-65, QUE REGULAMENTA O EXERCÍCIO PROFISSIONAL DA ARQUITETURA.