


REV.	DESCRIÇÃO	MODIFICADO POR	DATA

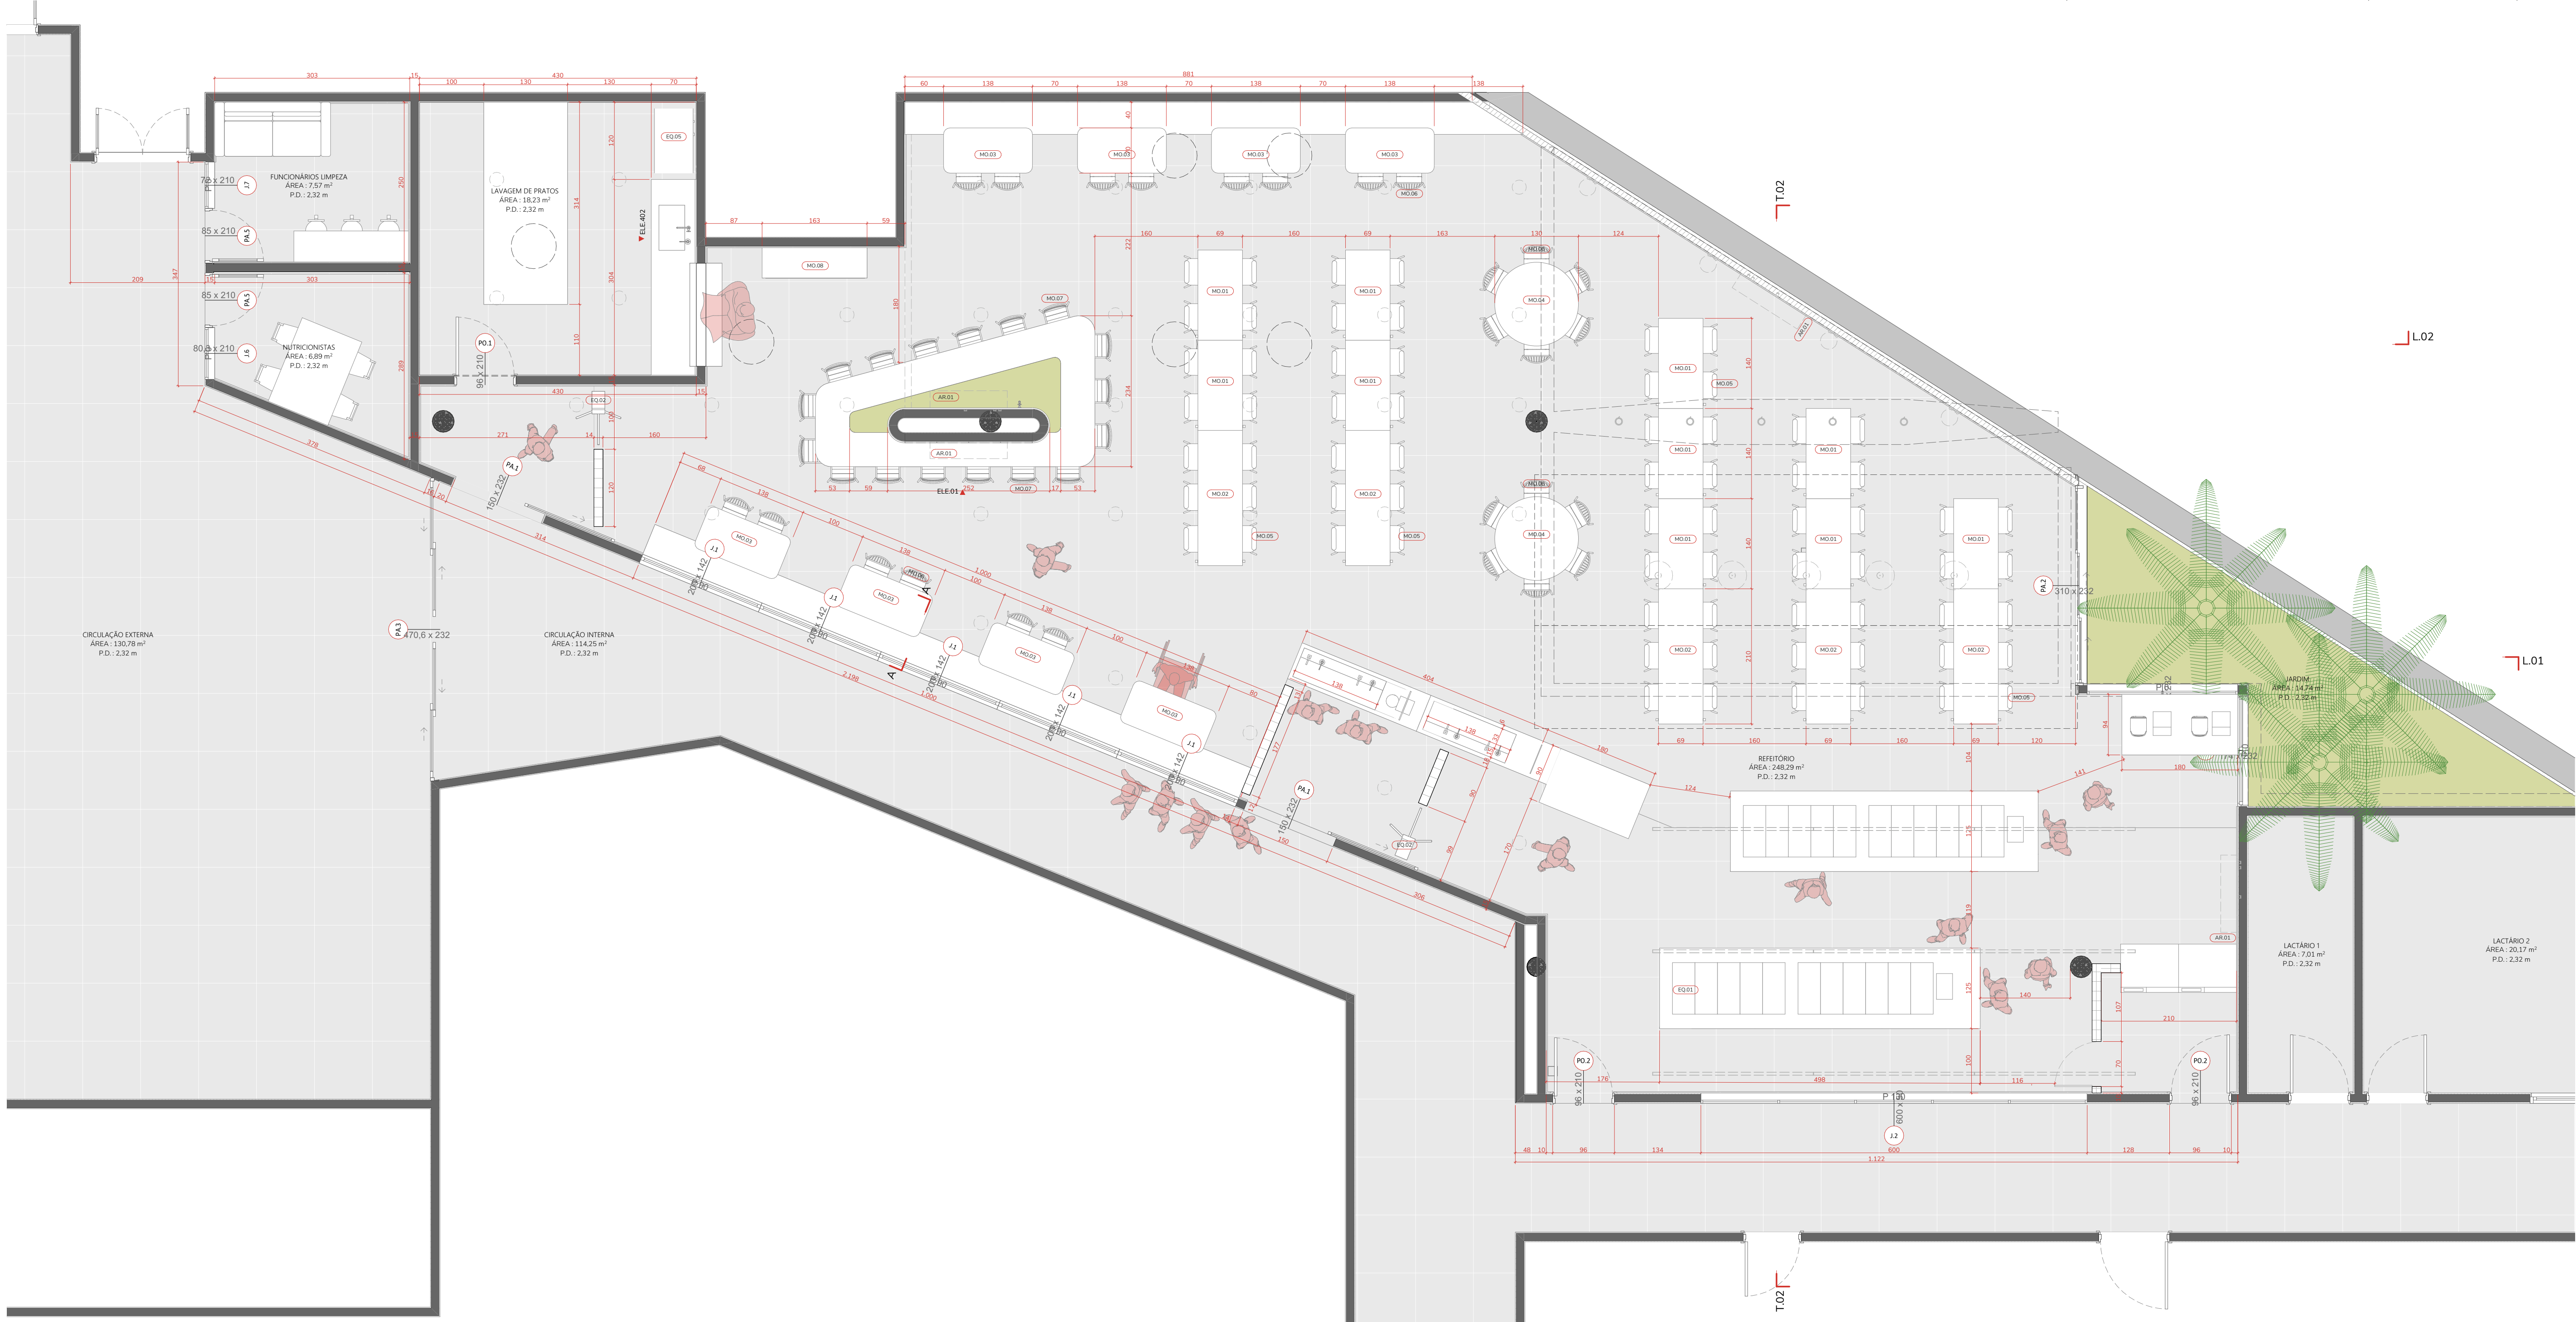

PL100.10 PLANTA DE LAYOUT
1:50

QUADRO DE ÁREAS	
AMBIENTE	ÁREA ÚTIL
02	CIRCULAÇÃO EXTERNA 130,78
02	CIRCULAÇÃO INTERNA 114,25
03	JARDIM 14,74
04	NUTRICIONISTA 5,47
05	LACTÁRIO 2 20,17
06	FUNÇÃOÁRIOS LIMPEZA 7,57
06	LACTÁRIO 1 7,01
06	LAVAGEM DE PRATOS 18,23
06	NUTRICIONISTAS 6,89
06	REFEITÓRIO 248,29
	573,40 m²

NOTAS:
1. TODAS AS MEDIDAS EM CENTÍMETROS, EXCETO QUANDO INDICADO.
2. VERIFICAR MEDIDAS EM OBRA.
3. EM CASO DE DIVERGÊNCIA COM A REPRESENTAÇÃO GRÁFICA DE ARQUITETURA.
4. A REPRESENTAÇÃO GRÁFICA DE ESTRUTURA É APENAS INDICATIVA.
5. PREVER TODOS OS REFINIS, EQUIPAMENTOS E PORTAS QUE SEJAM REAPROVEITADOS OU JÁ EXECUTADOS DURANTE A OBRA.
6. OBSERVAR TODOS OS DETALHES E AMPLIAÇÕES PARA A CORRETA EXECUÇÃO DO PROJETO.
7. O EXECUTOR DEVE APROVAR QUALQUER MUDANÇA COM EQUIPE DE ARQUITETURA E/OU CLIENTE.
8. O PROJETO DE ARQUITETURA AQUI PRESENTE, CONSIDERADO COMO PRODUÇÃO INTELLECTUAL, ESTÁ PROTEGIDO PELA LEI Nº 5.134-65, QUE REGULAMENTA O EXERCÍCIO PROFISSIONAL DA ARQUITETURA.

PROJETO
IDPR | Instituto Dante Pazzanese Refeitório

CLIENTE
Instituto Dante Pazzanese

LOCAL
Avenida Dante Pazzanese, 500, São Paulo - SP. 04012-909

TÍTULO
PLANTA LAYOUT

ETAPA
PE | Projeto
Executivo

ESCALA
1:1, 1:50

DATA
01/07/2025

ARQUIVO
250701_IDPR_PE_R00.pln

REVISÃO

FOLHA

100.10

ARQUITETO RESPONSÁVEL
Luis Guilherme Alves Rossi
CAU: A161564-5

COTA SETE MEIA ZERO ARQUITETURA

Rua Vitorino Carmilo, 465
Barra Funda - São Paulo
01153-000 +55 11 3667 2772
www.cota760.com.br