
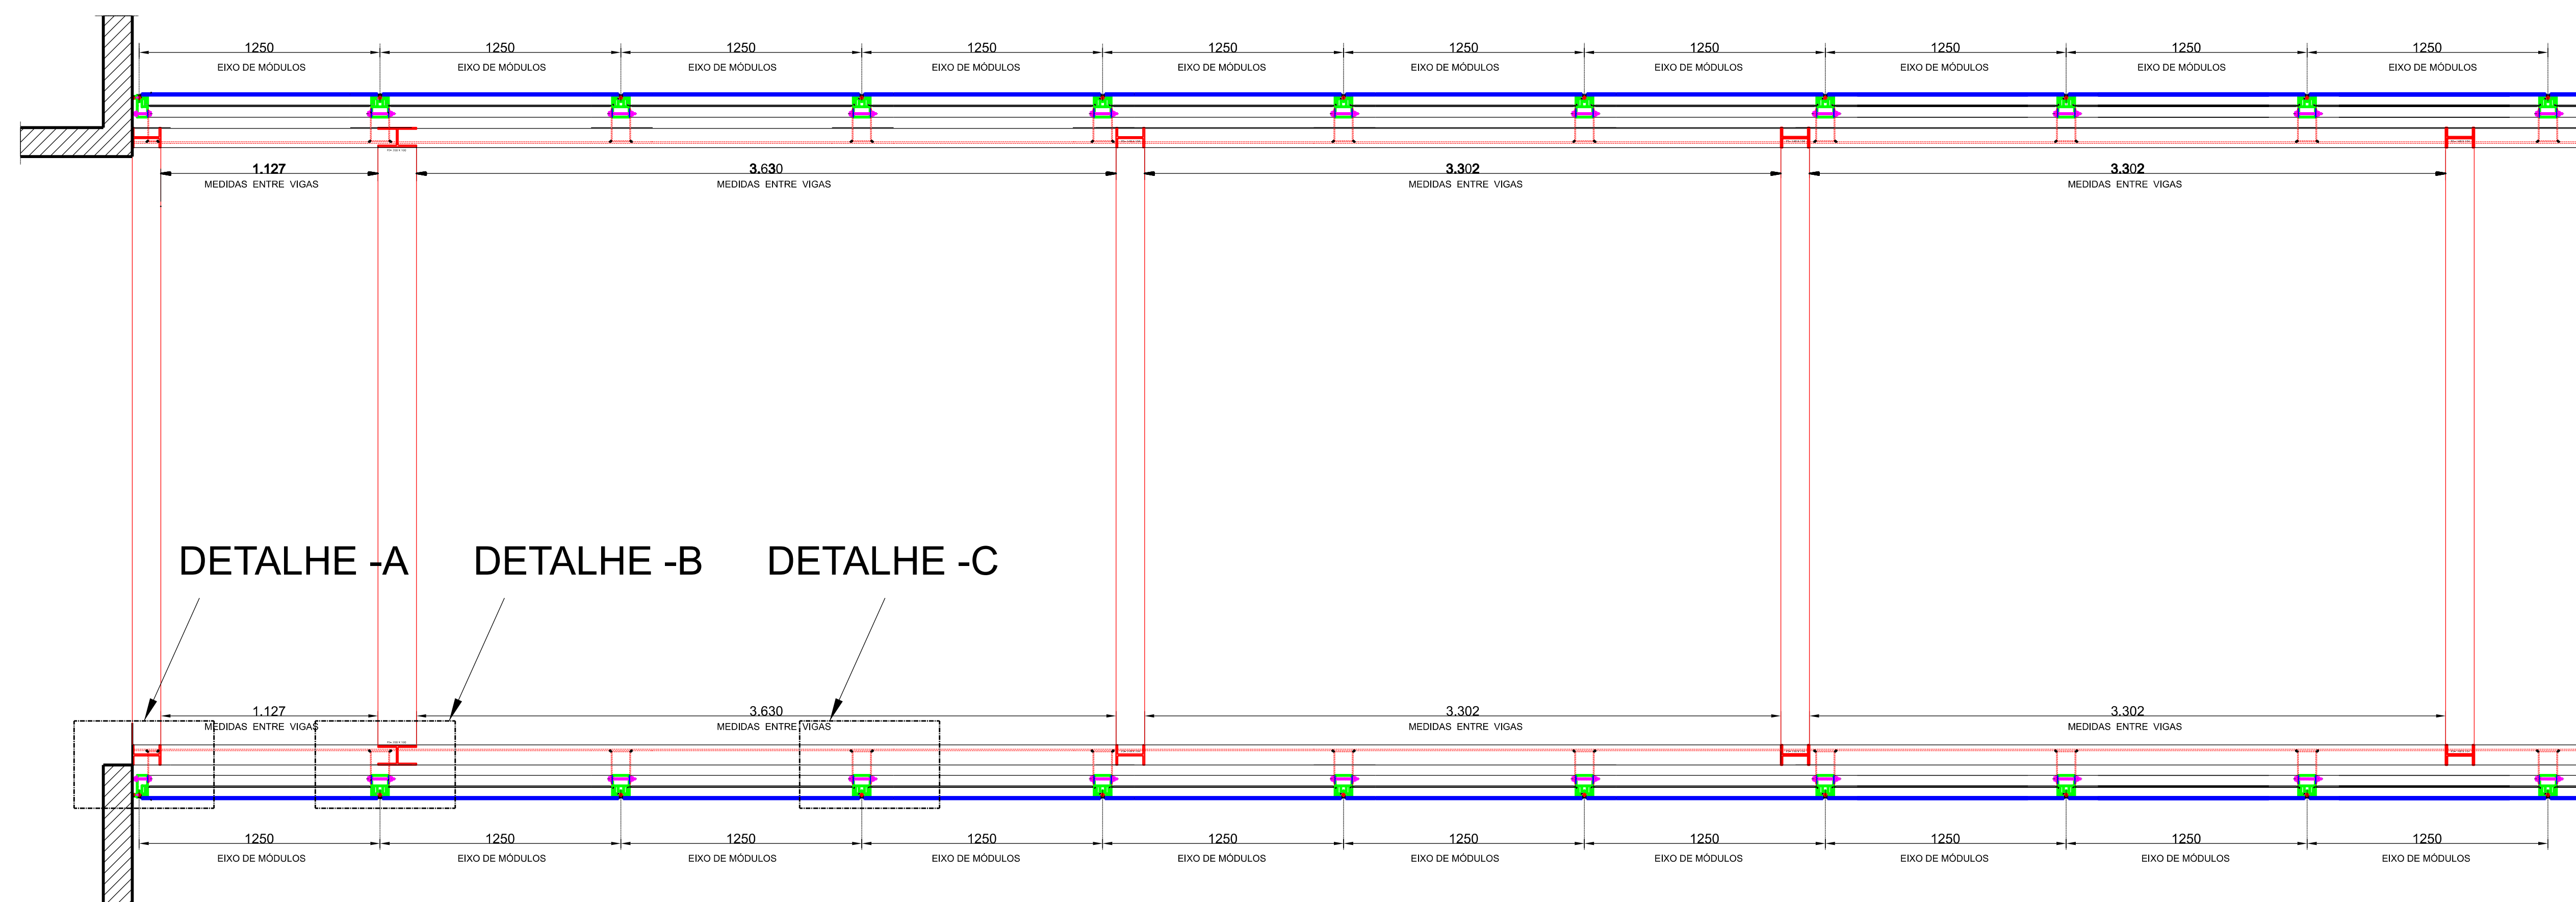
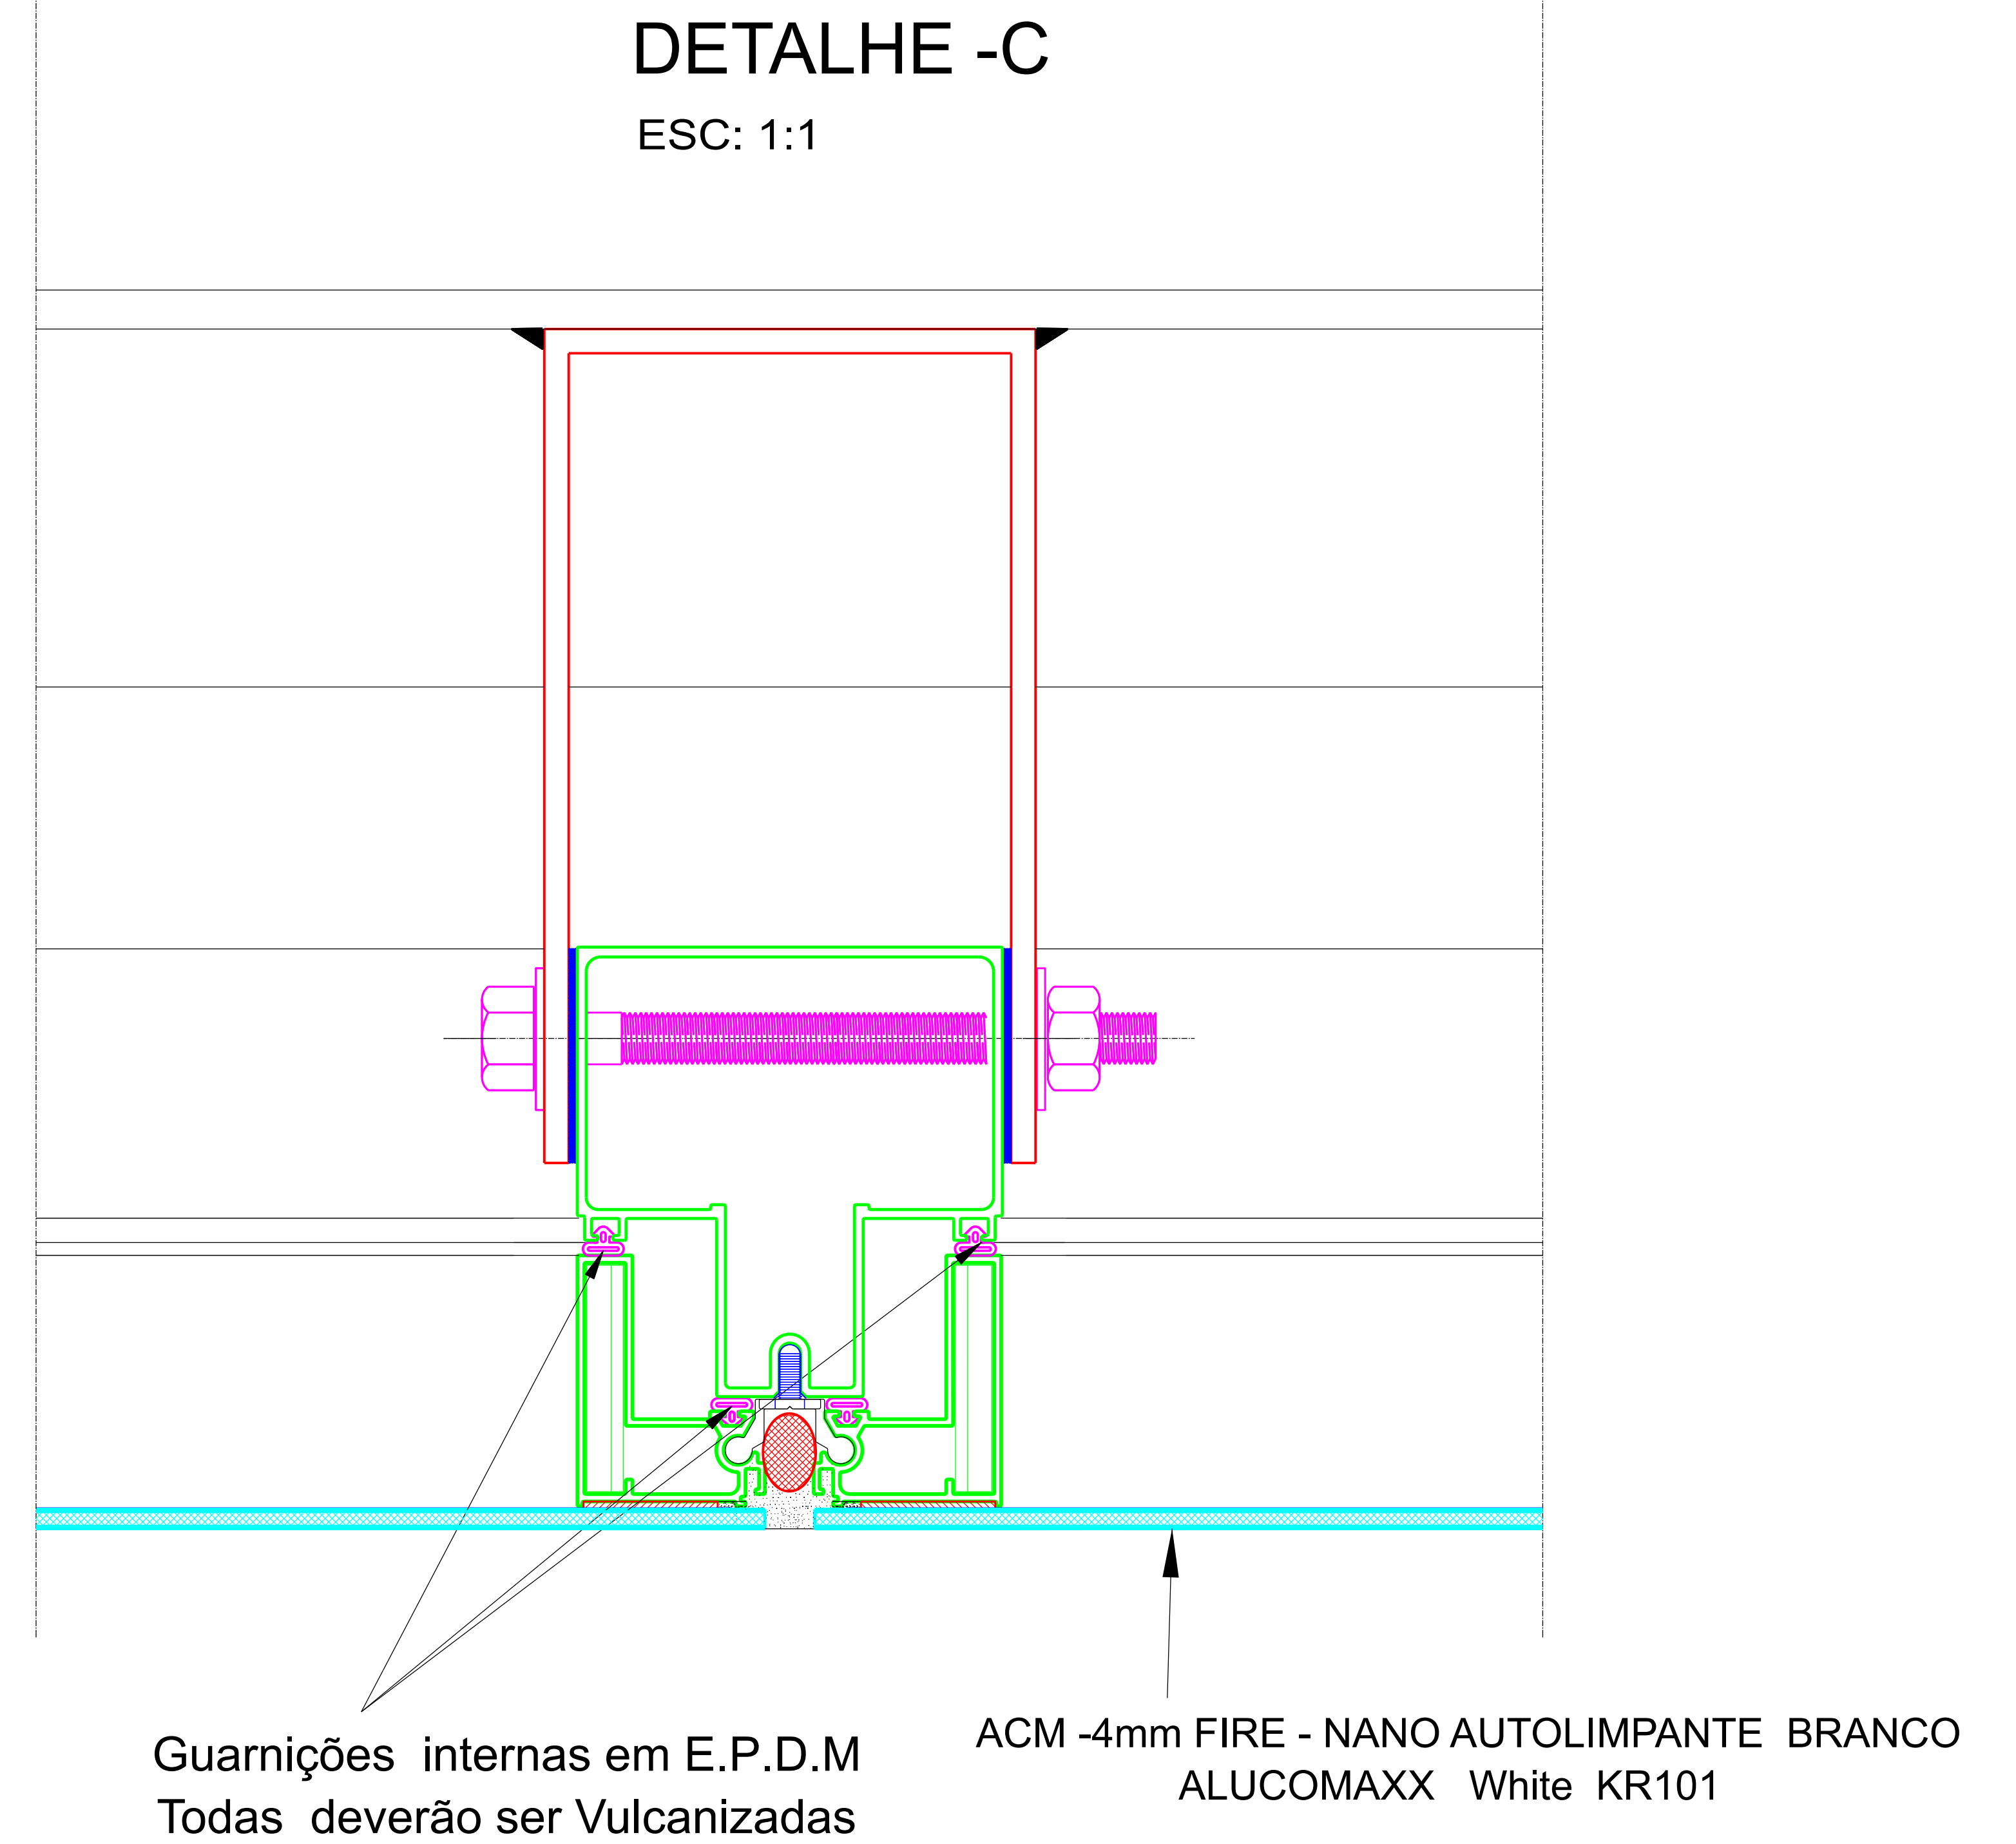


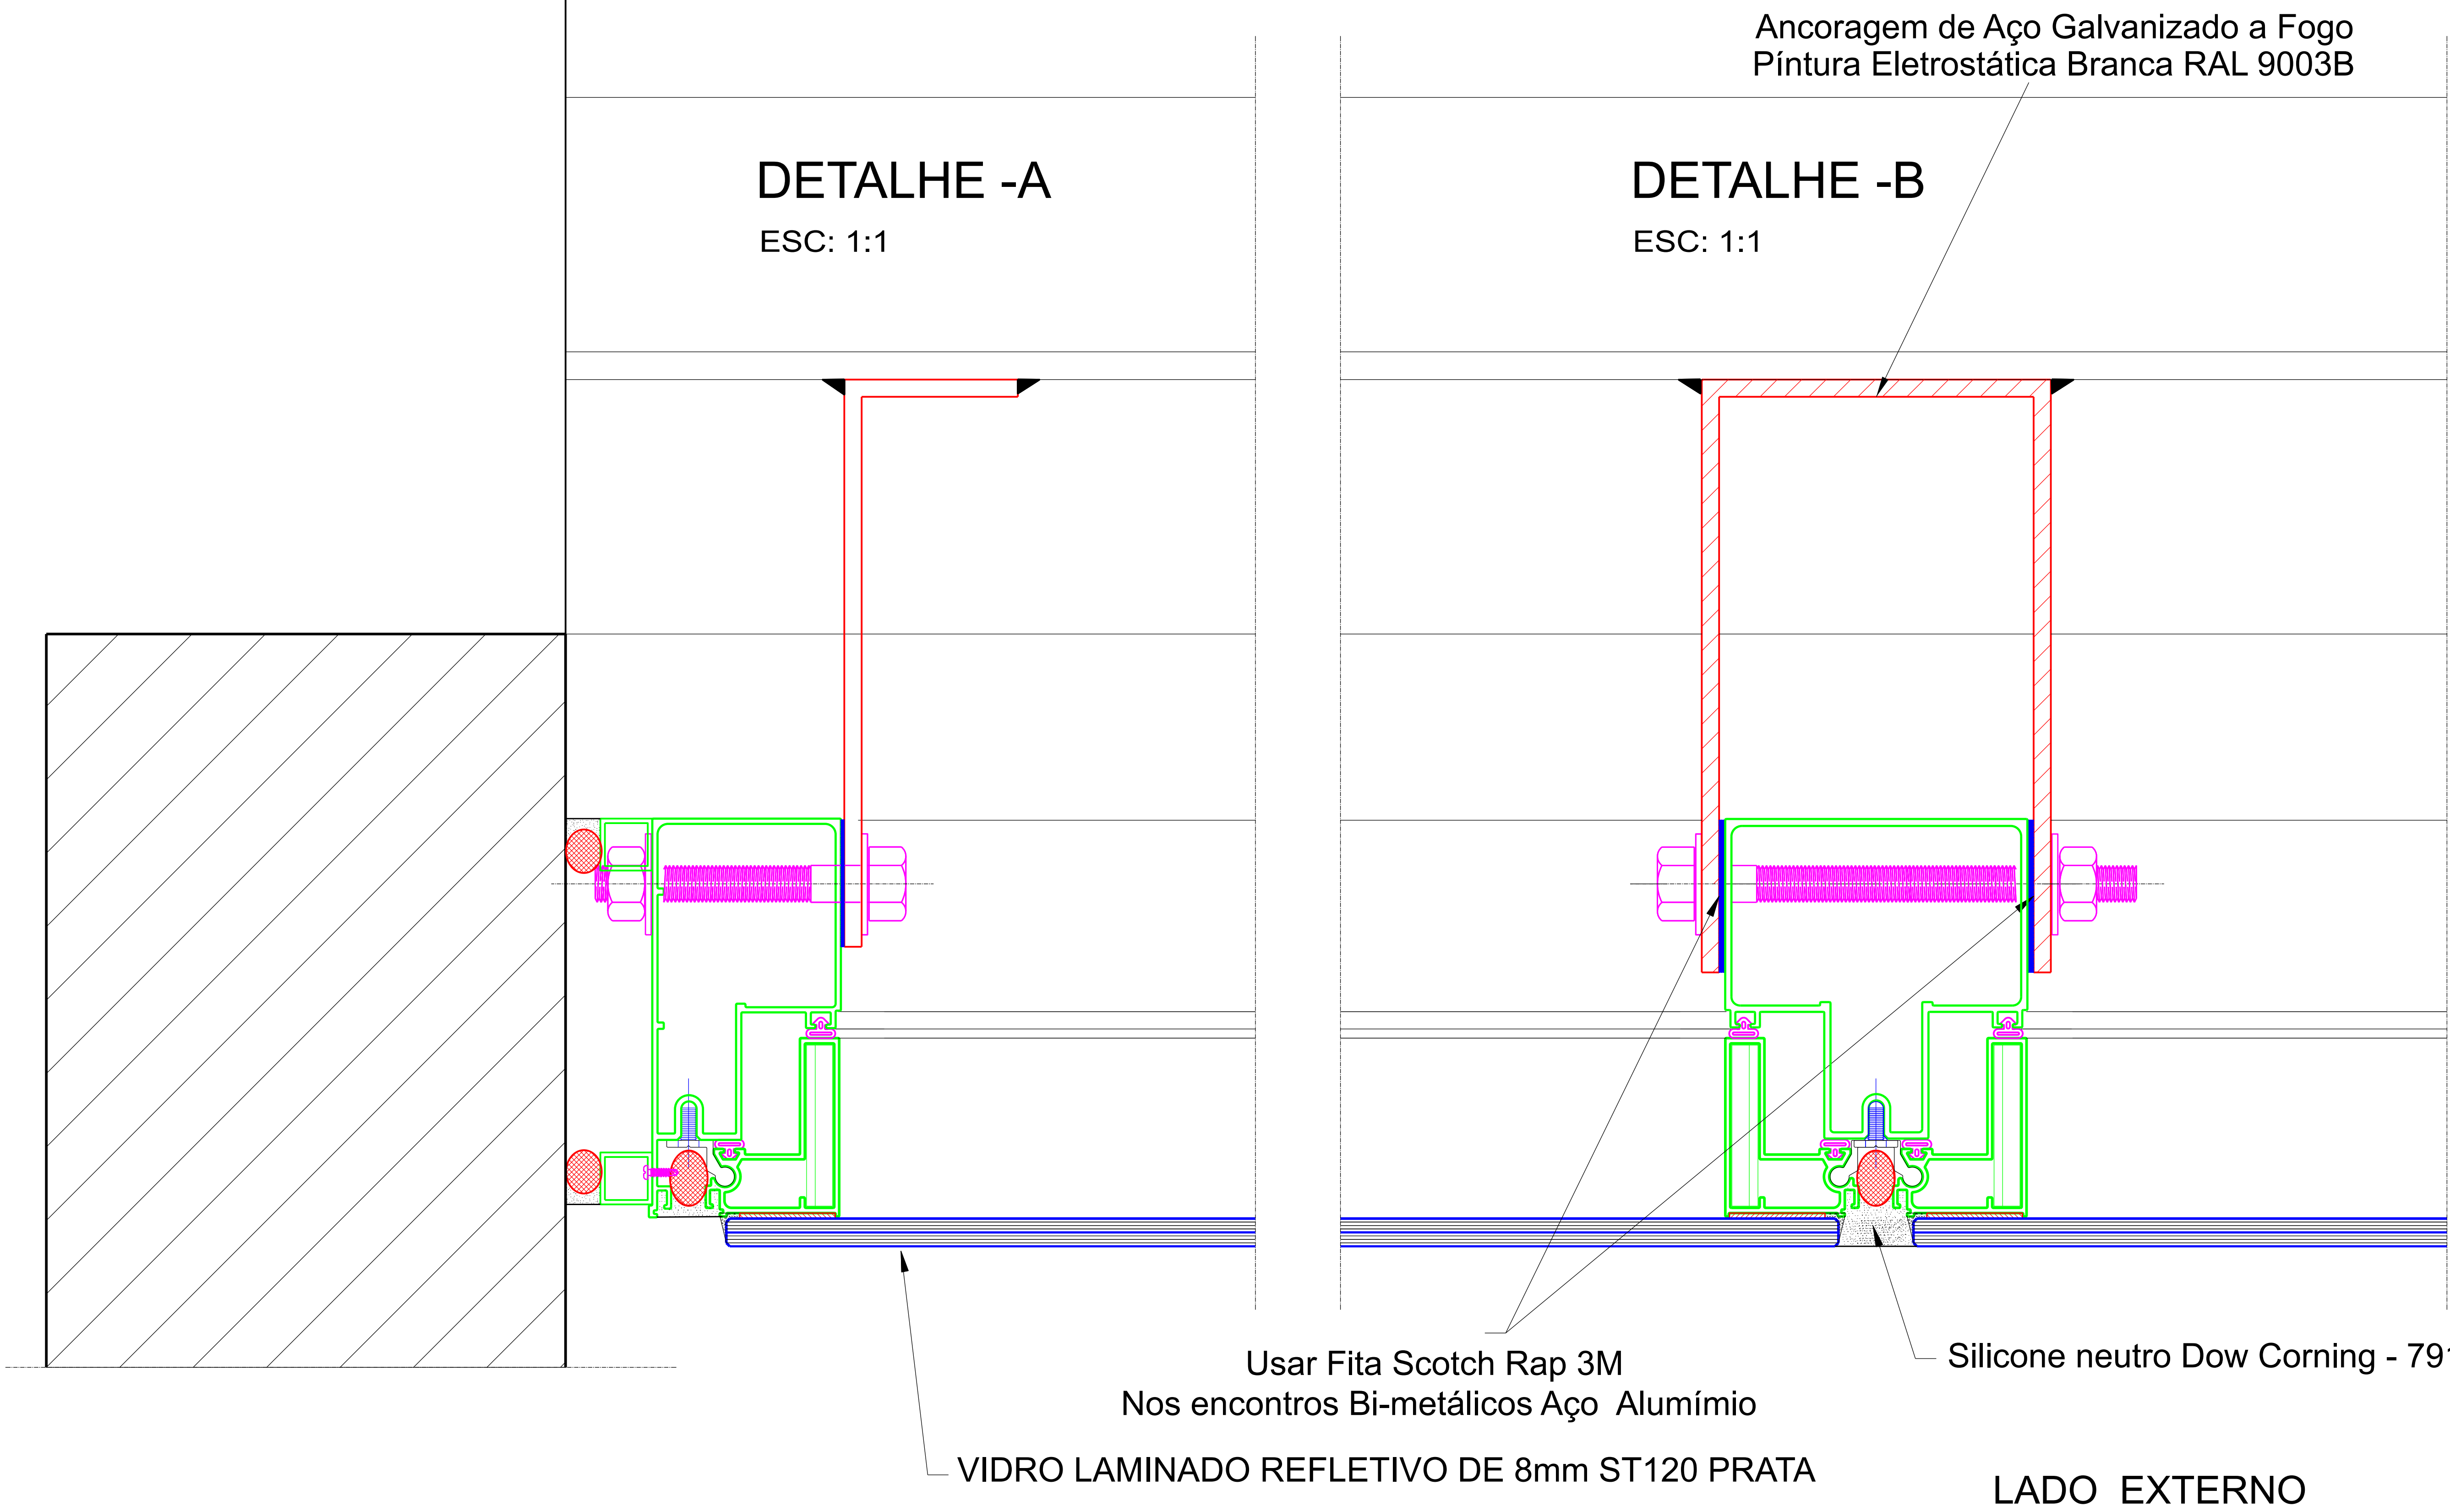

PLANTA BAIXA MODULAÇÕES ESC: 1:20


NOTAS:

- 1o. CONFIRMAR MEDIDAS NA OBRA
- 2o. MEDIDAS EM MILÍMETROS (mm)
- 3o. PINTURA ELETROSTÁTICA BRANCA RAL9003B
- 4o. SISTEMA STICK - LINHA ATLANTA II
- 5o. ACESSÓRIOS ROTO FERMAX - UDINESE
- 6o. VIDRO LAMINADO 8mm ST120 PRATA
- 7o. VEDAÇÕES USAR SILICONE NEUTRO DOW CORNING - 791
- 8o. PARAFUSOS USAR AÇO INOXIDÁVEL

DOCUMENTOS DE REFERENCIA			
REV.	MODIFICACAO	DATA	PROJETISTA



Av. Dr. Dante Pazzanese, 500
Prédio Torre - Ibirapuera
São Paulo/SP - CEP: 04012-909

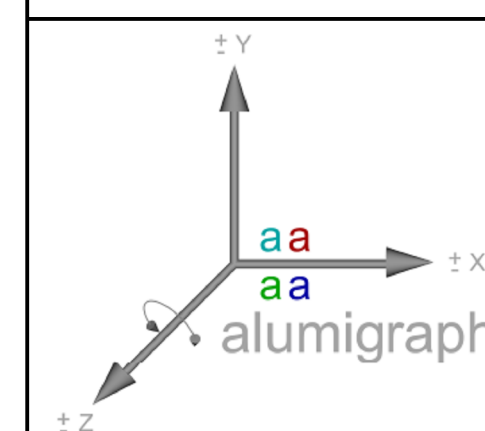

Maurício Diretor
11-97695-5973
mauricio.alves@alumigraph.com.br
www.alumigraph.com.br

Disciplina: Fachadas Glazing - Passarela - 2			
TIPO FC-01 FC-02 FC-03 FC-04 FC-05 FC-06 FC-07	DESCRIÇÃO FACHADA LINHA ATLANTA II		
DATA 15 / 06 / 2025	PROJETISTA Mauricio Alves da Silva	Engenheiro Levi Gracindo CREA-SP: 5069843137-SP	
ESCALA 1:1	PROJETO N. 003-FC-DP-0003-DET-FC-R00	FOLHA N. 03	REV. 00
FORMATO A0 1189 X 841 DIREITOS AUTORAIS RESERVADOS			