



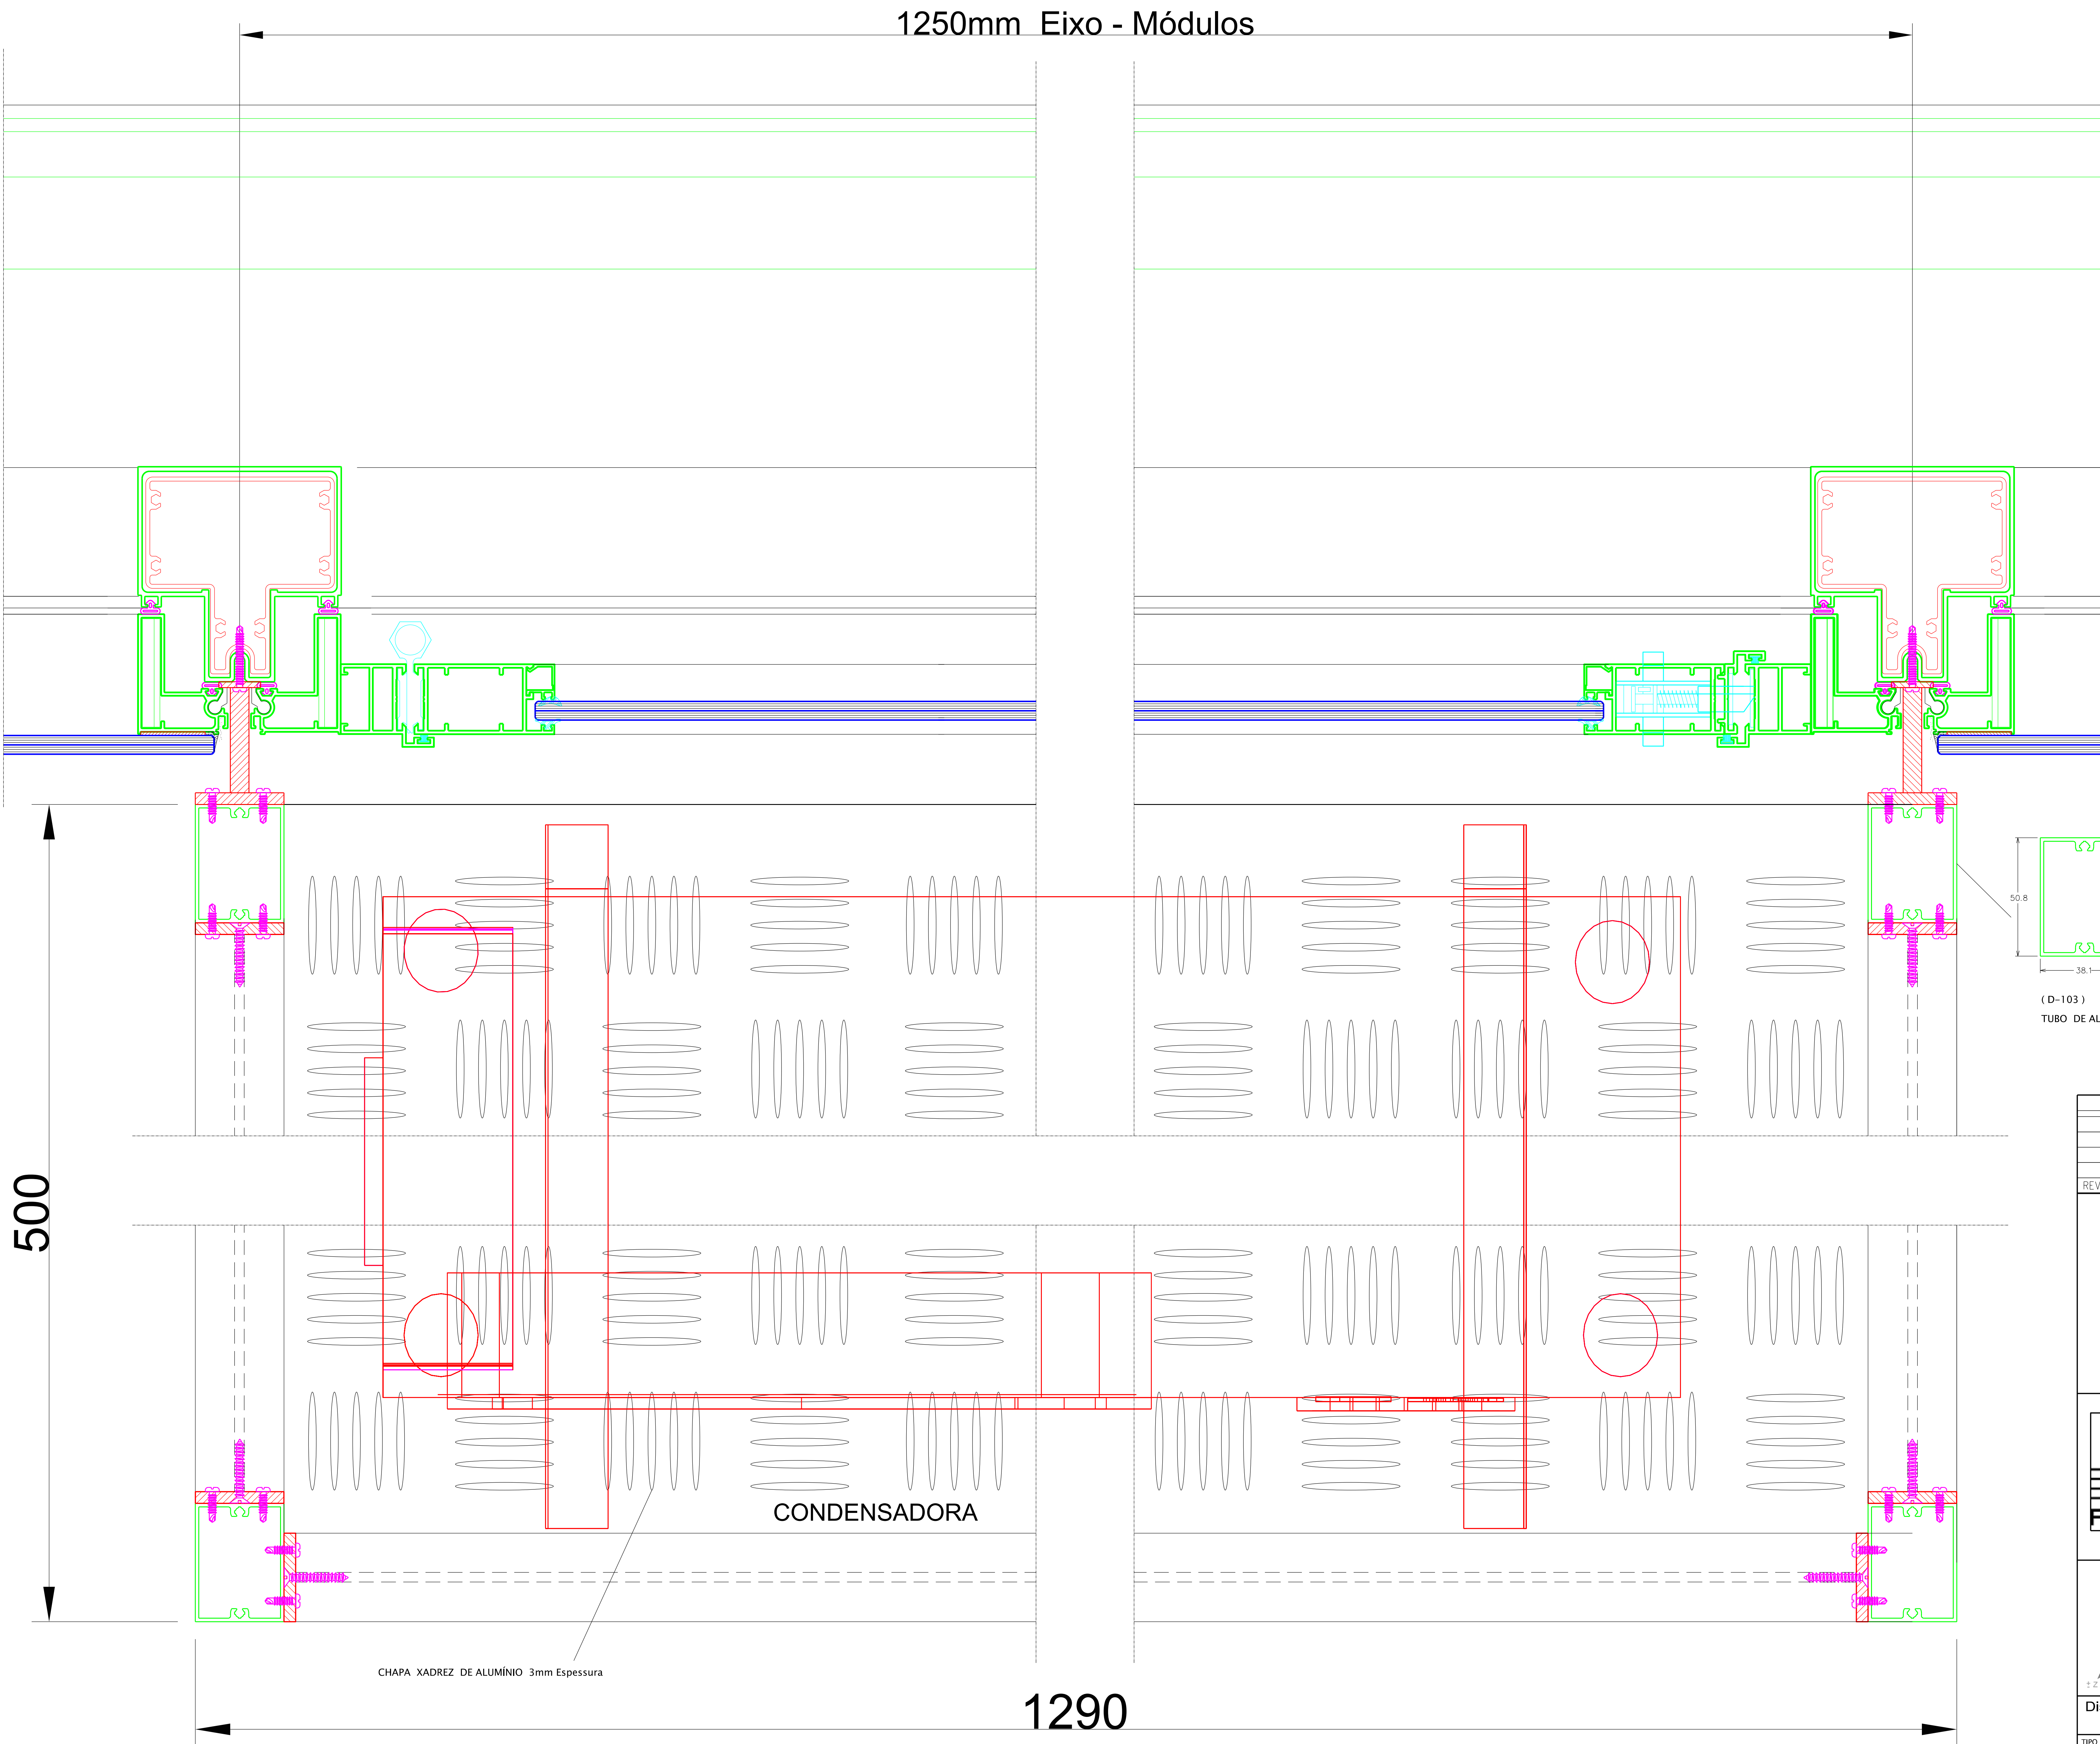

- NOTAS:
- 1o. CONFIRMAR MEDIDAS NA OBRA
 - 2o. MEDIDAS EM MILÍMETROS (mm)
 - 3o. PINTURA ELETROSTÁTICA BRANCA RAL9003B
 - 4o. SISTEMA STICK - LINHA ATLANTA II
 - 5o. ACESSÓRIOS ROTO FERMAX - UDINESE
 - 6o. VIDRO LAMINADO 8mm ST120 PRATA
 - 7o. VEDAÇÕES USAR SILICONE NEUTRO DOW CORNING -791
 - 8o. PARAFUSOS USAR AÇO INOXIDÁVEL

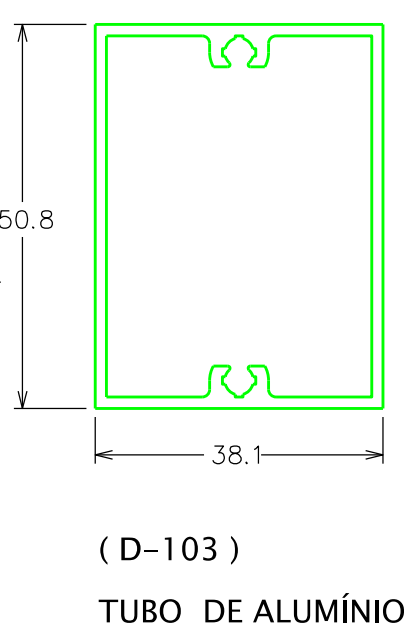


DOCUMENTOS DE REFERENCIA			
REV.	MODIFICACAO	DATA	PROJETISTA





Av. Dr. Dante Pazzanese, 500
Prédio Torre – Ibirapuera
São Paulo/SP – CEP: 04012-909

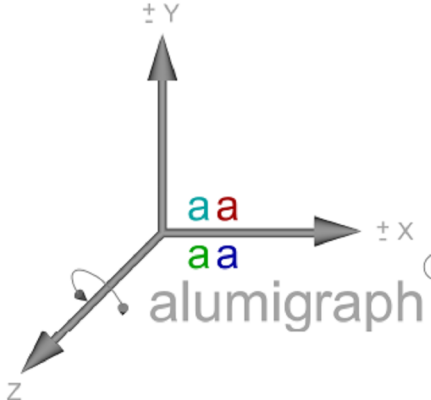

Maurício Diretor
11-97695-5973
mauricio.alves@alumigraph.com.br
www.alumigraph.com.br

Disciplina: Detalhe Portinhola para Manutenção Condensadoras			
TIPO	FACHADA ATLANTA - PASSARELA -2	DESCRIÇÃO	Portinhola Linha 30
DATA	12 / 06 / 2025	PROJETISTA	Maurício Alves da Silva
ESCALA	1:1	PROJETO N.	004-FC-DP-0004-DET-FC-R00
FORMATO A0 1189 X 841		FOLHA N.	04
		REV.	00

DIREITOS AUTORAIS RESERVADOS