



VIDRO LAMINADO REFLETIVO DE 8mm ST120 PRATA

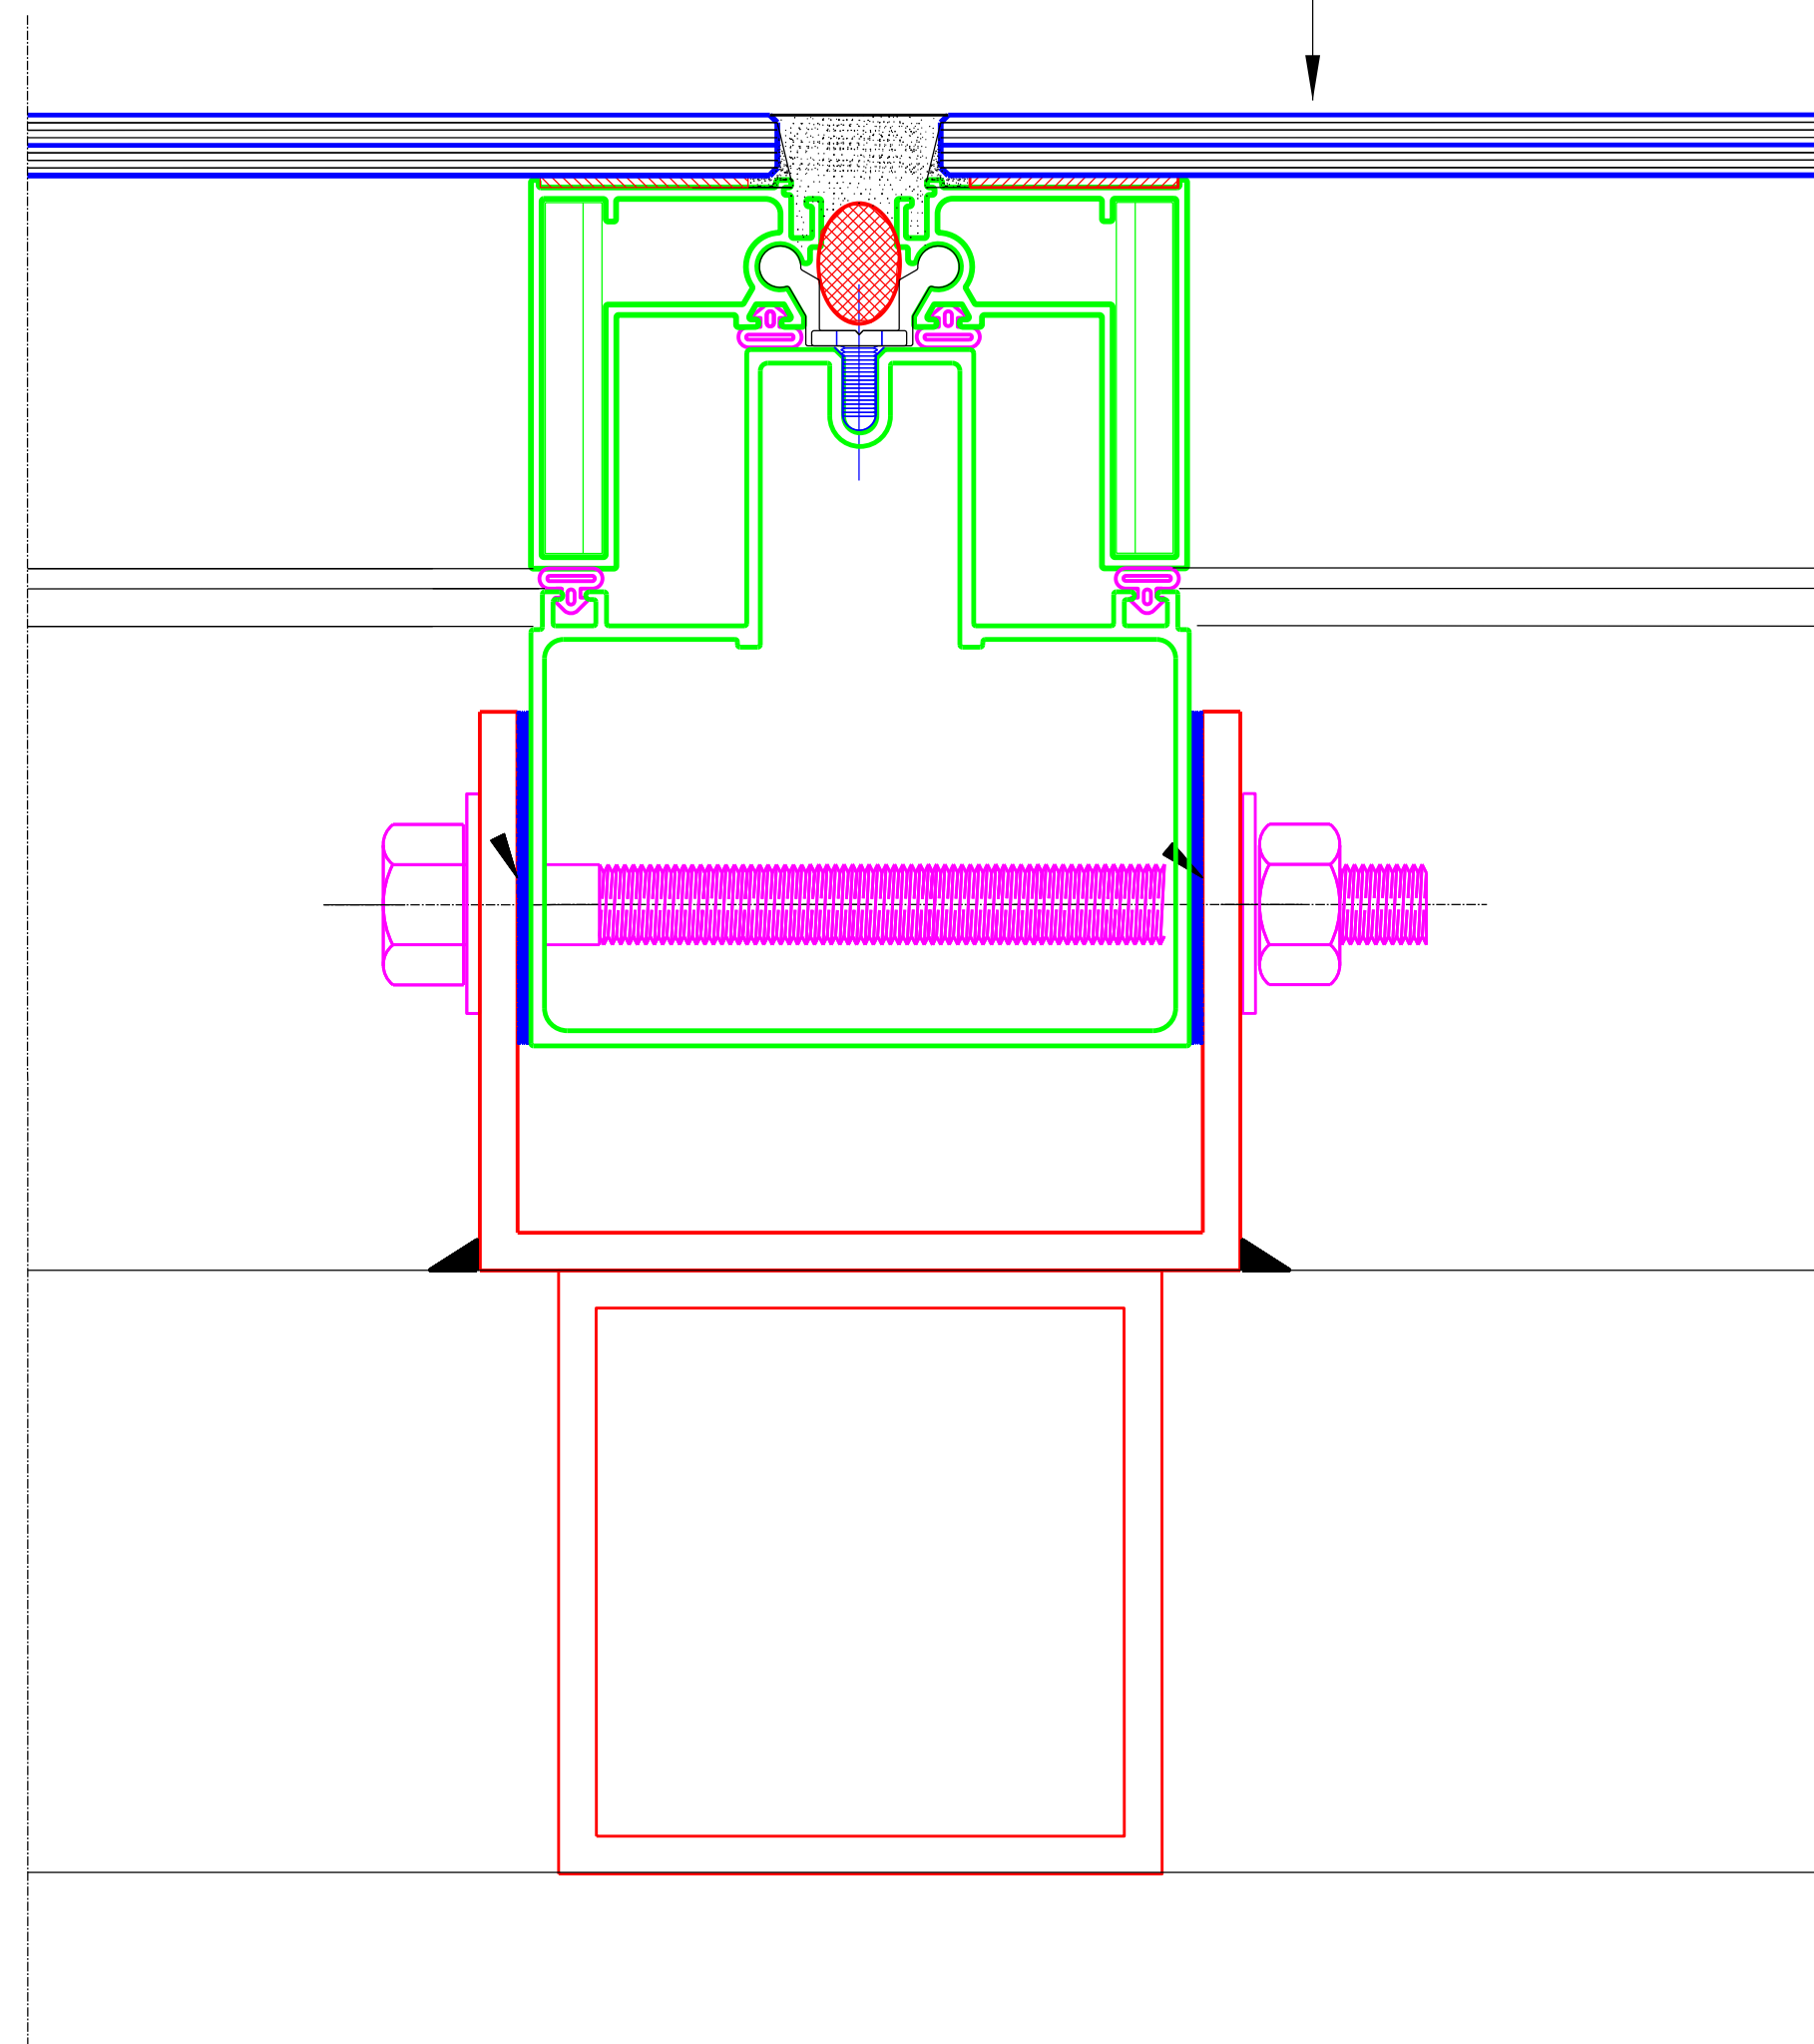

DETALHE -D



ESC: 1:1

ACM -4mm FIRE - NANO AUTOLIMPANTE BRANCO
ALUCOMAXX

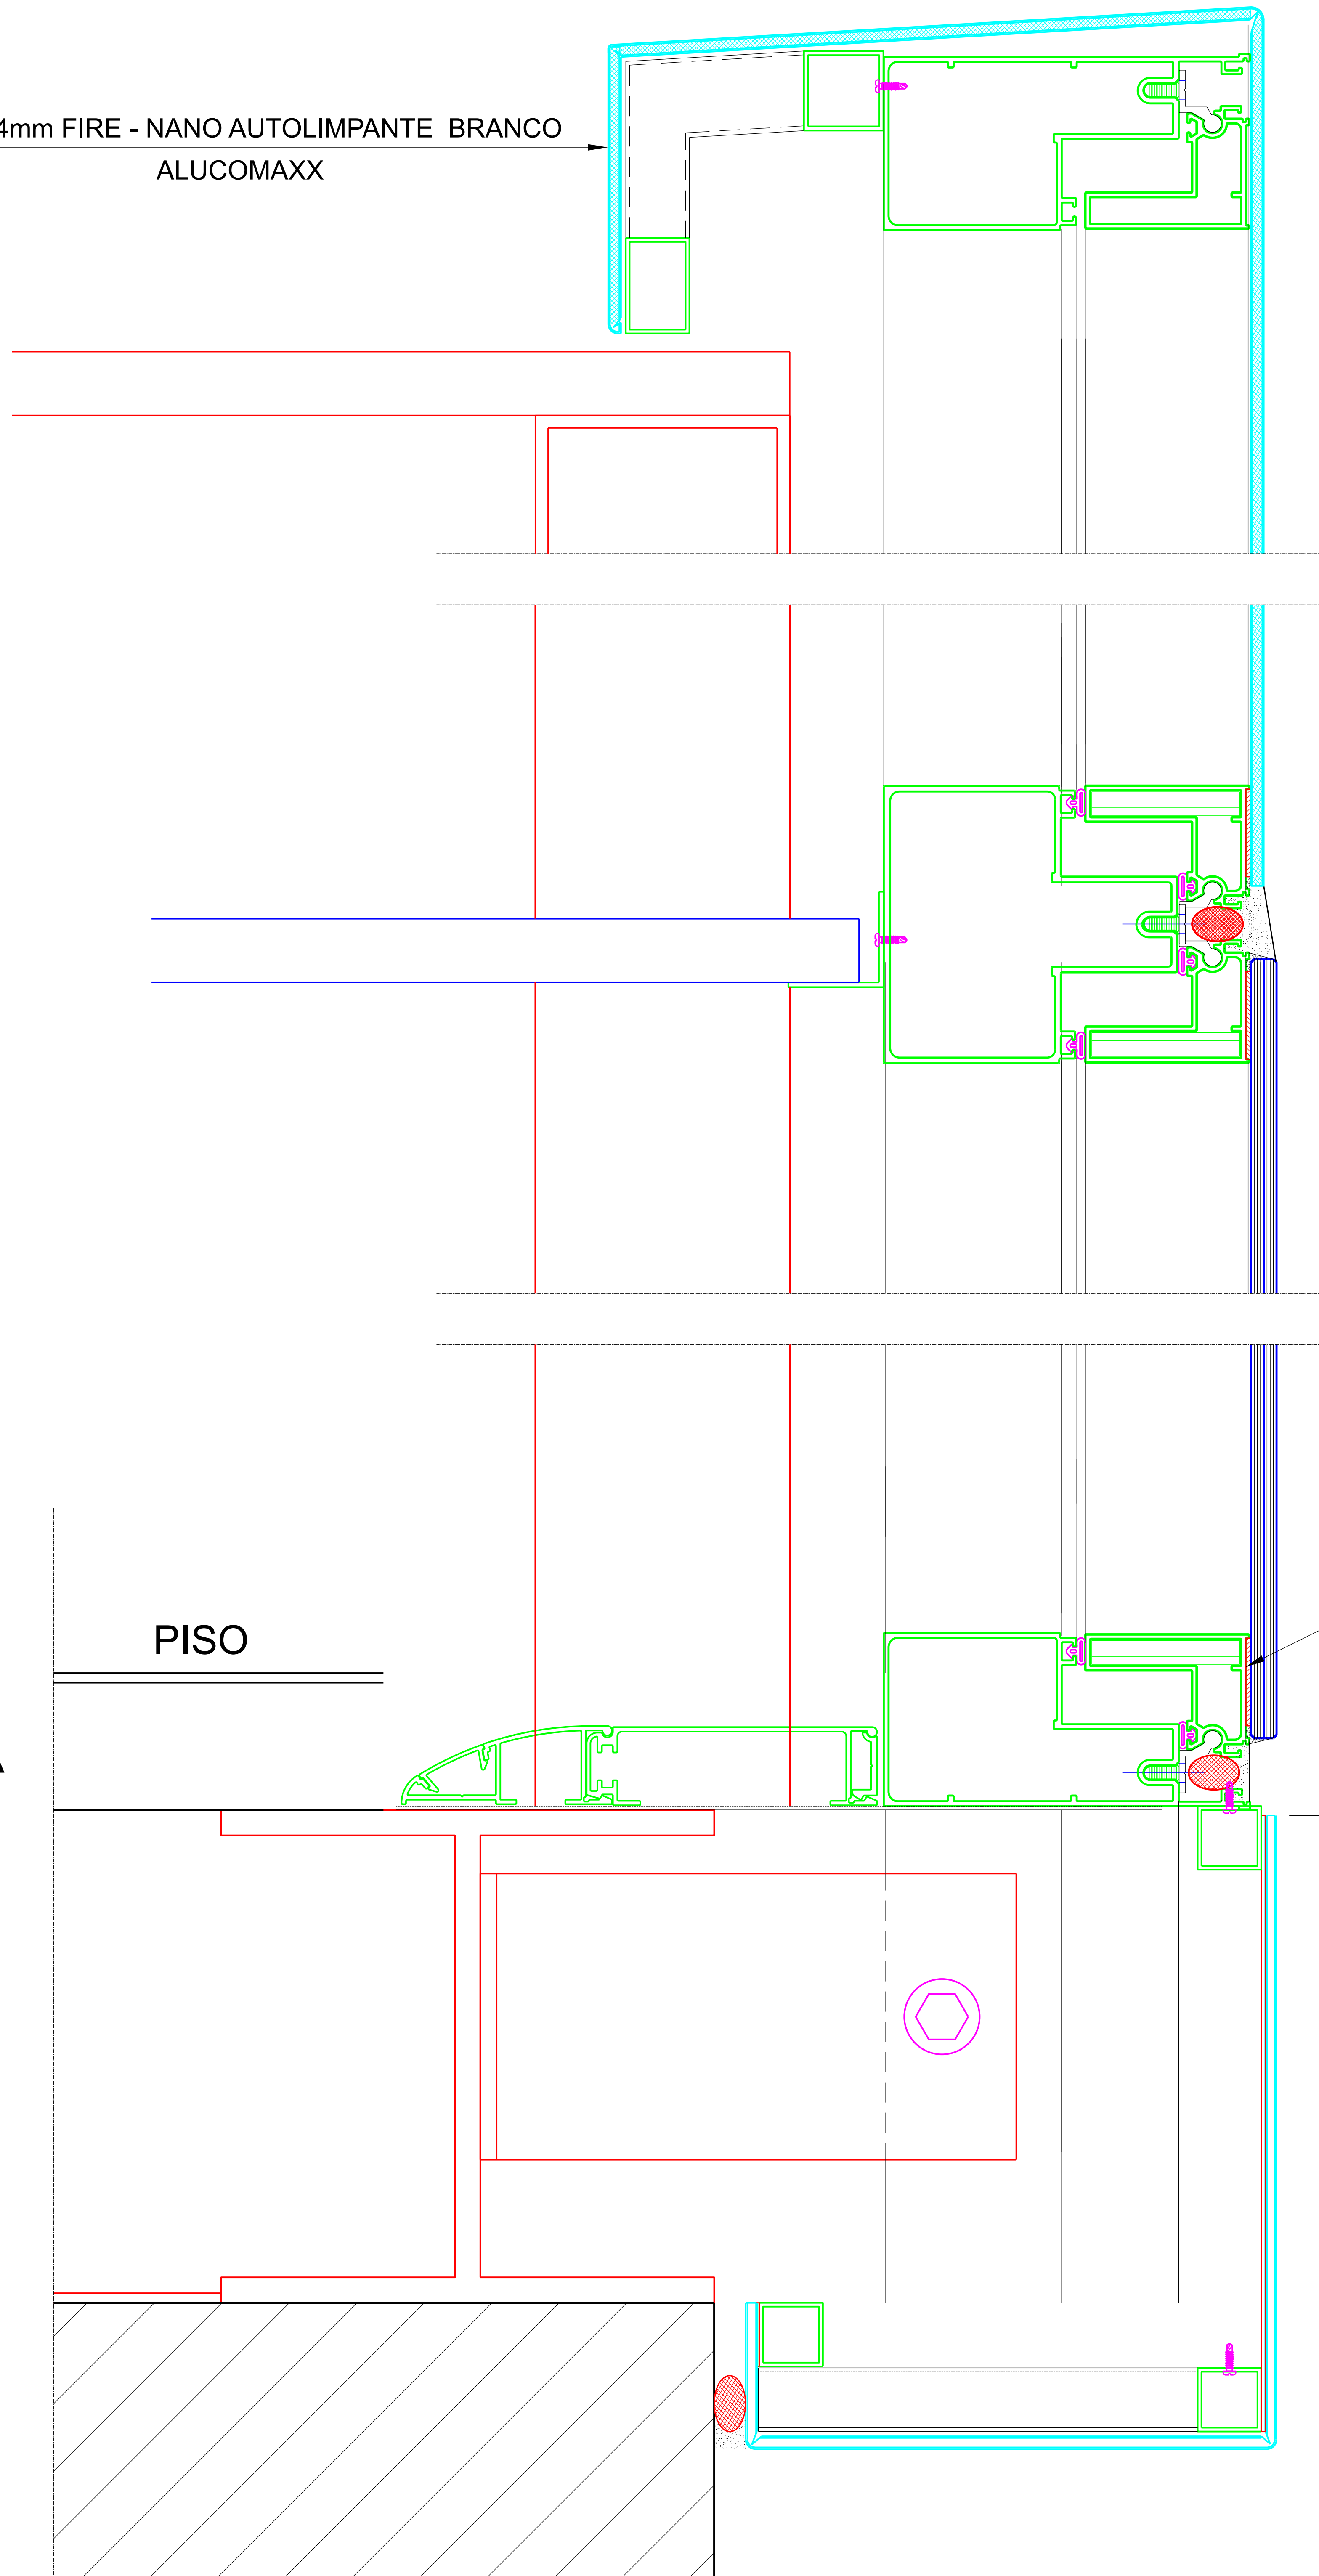


FC-05 - 01 PEÇA
FACHADA VISTA - E

ACM - FIRE NANO AUTOLIMPANTE

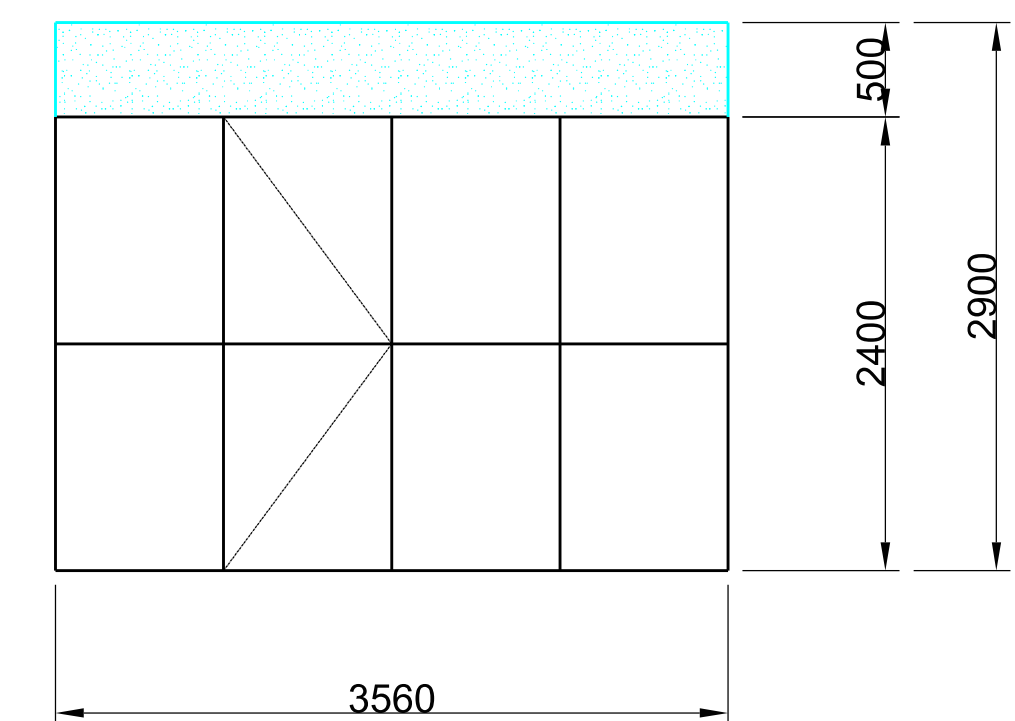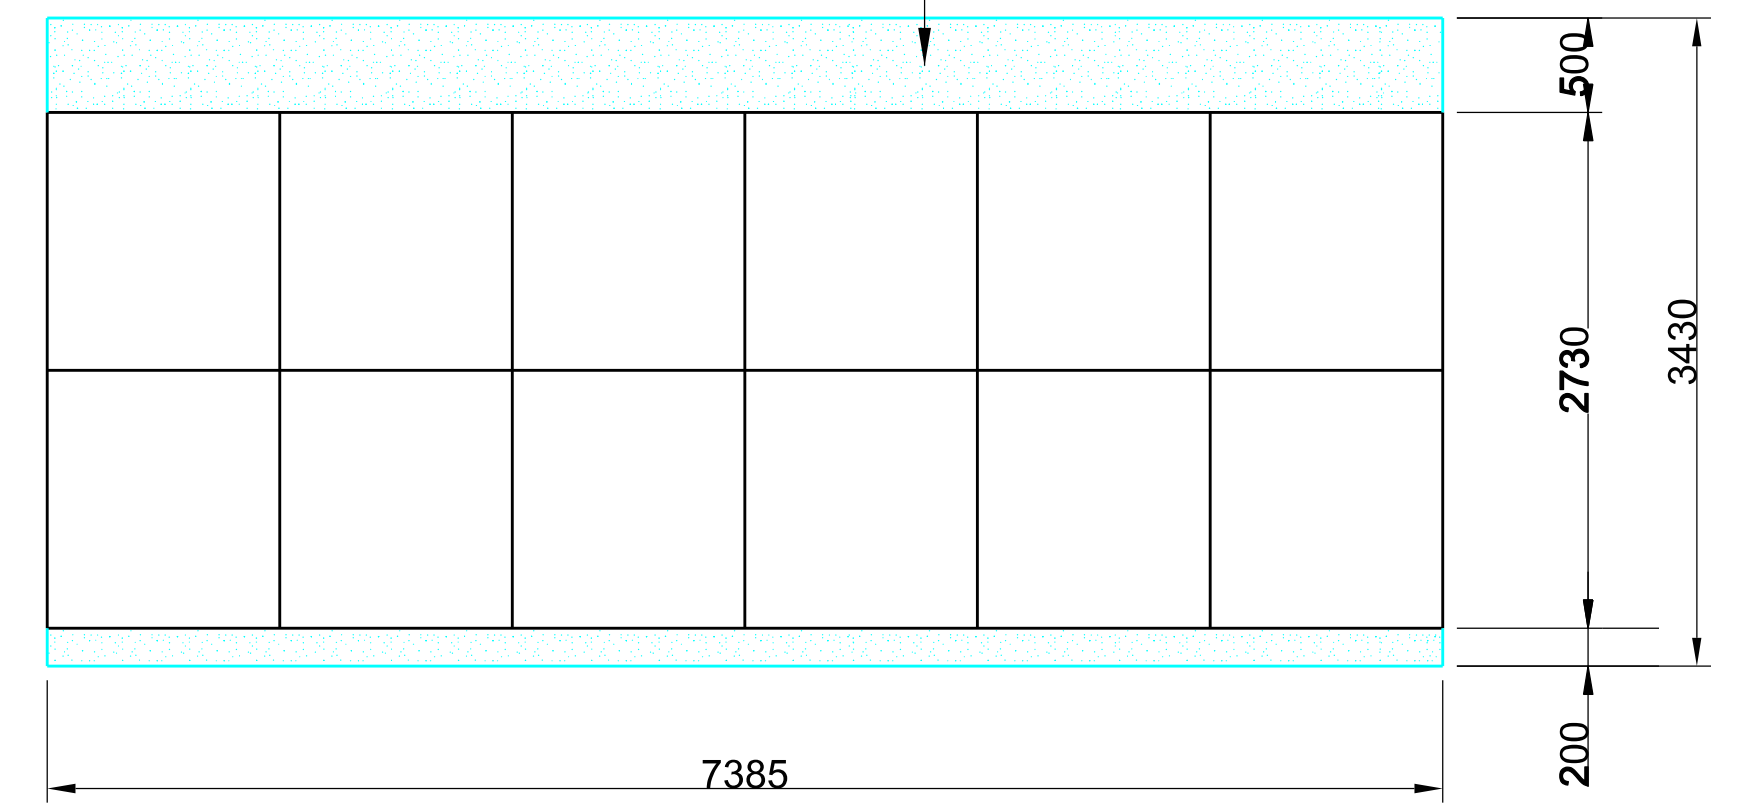

FC-07 - 01 PEÇA
FACHADA VISTA - G

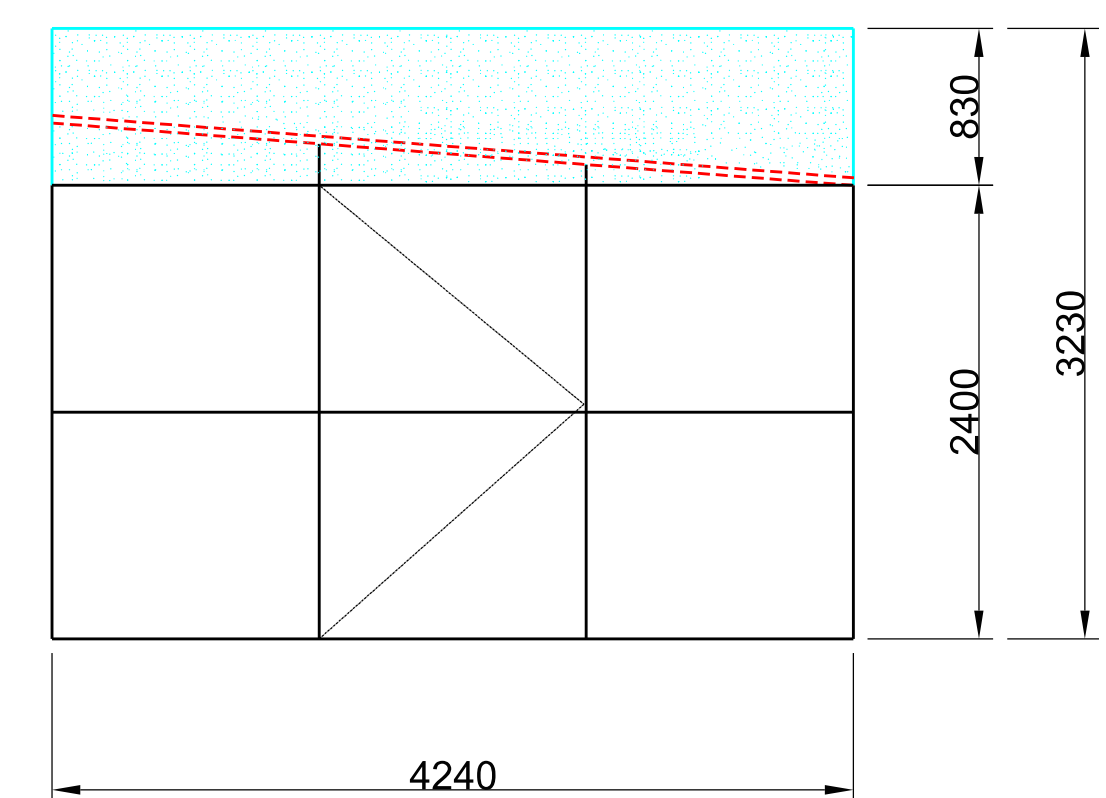

FC-06 - 01 PEÇA
FACHADA VISTA - F


LADO
EXTERNO


FITA VHB -4972 3M /
SAINT GOUBAIN SG 3200

PISO

PLANTA BAIXA

ESC: 1:40

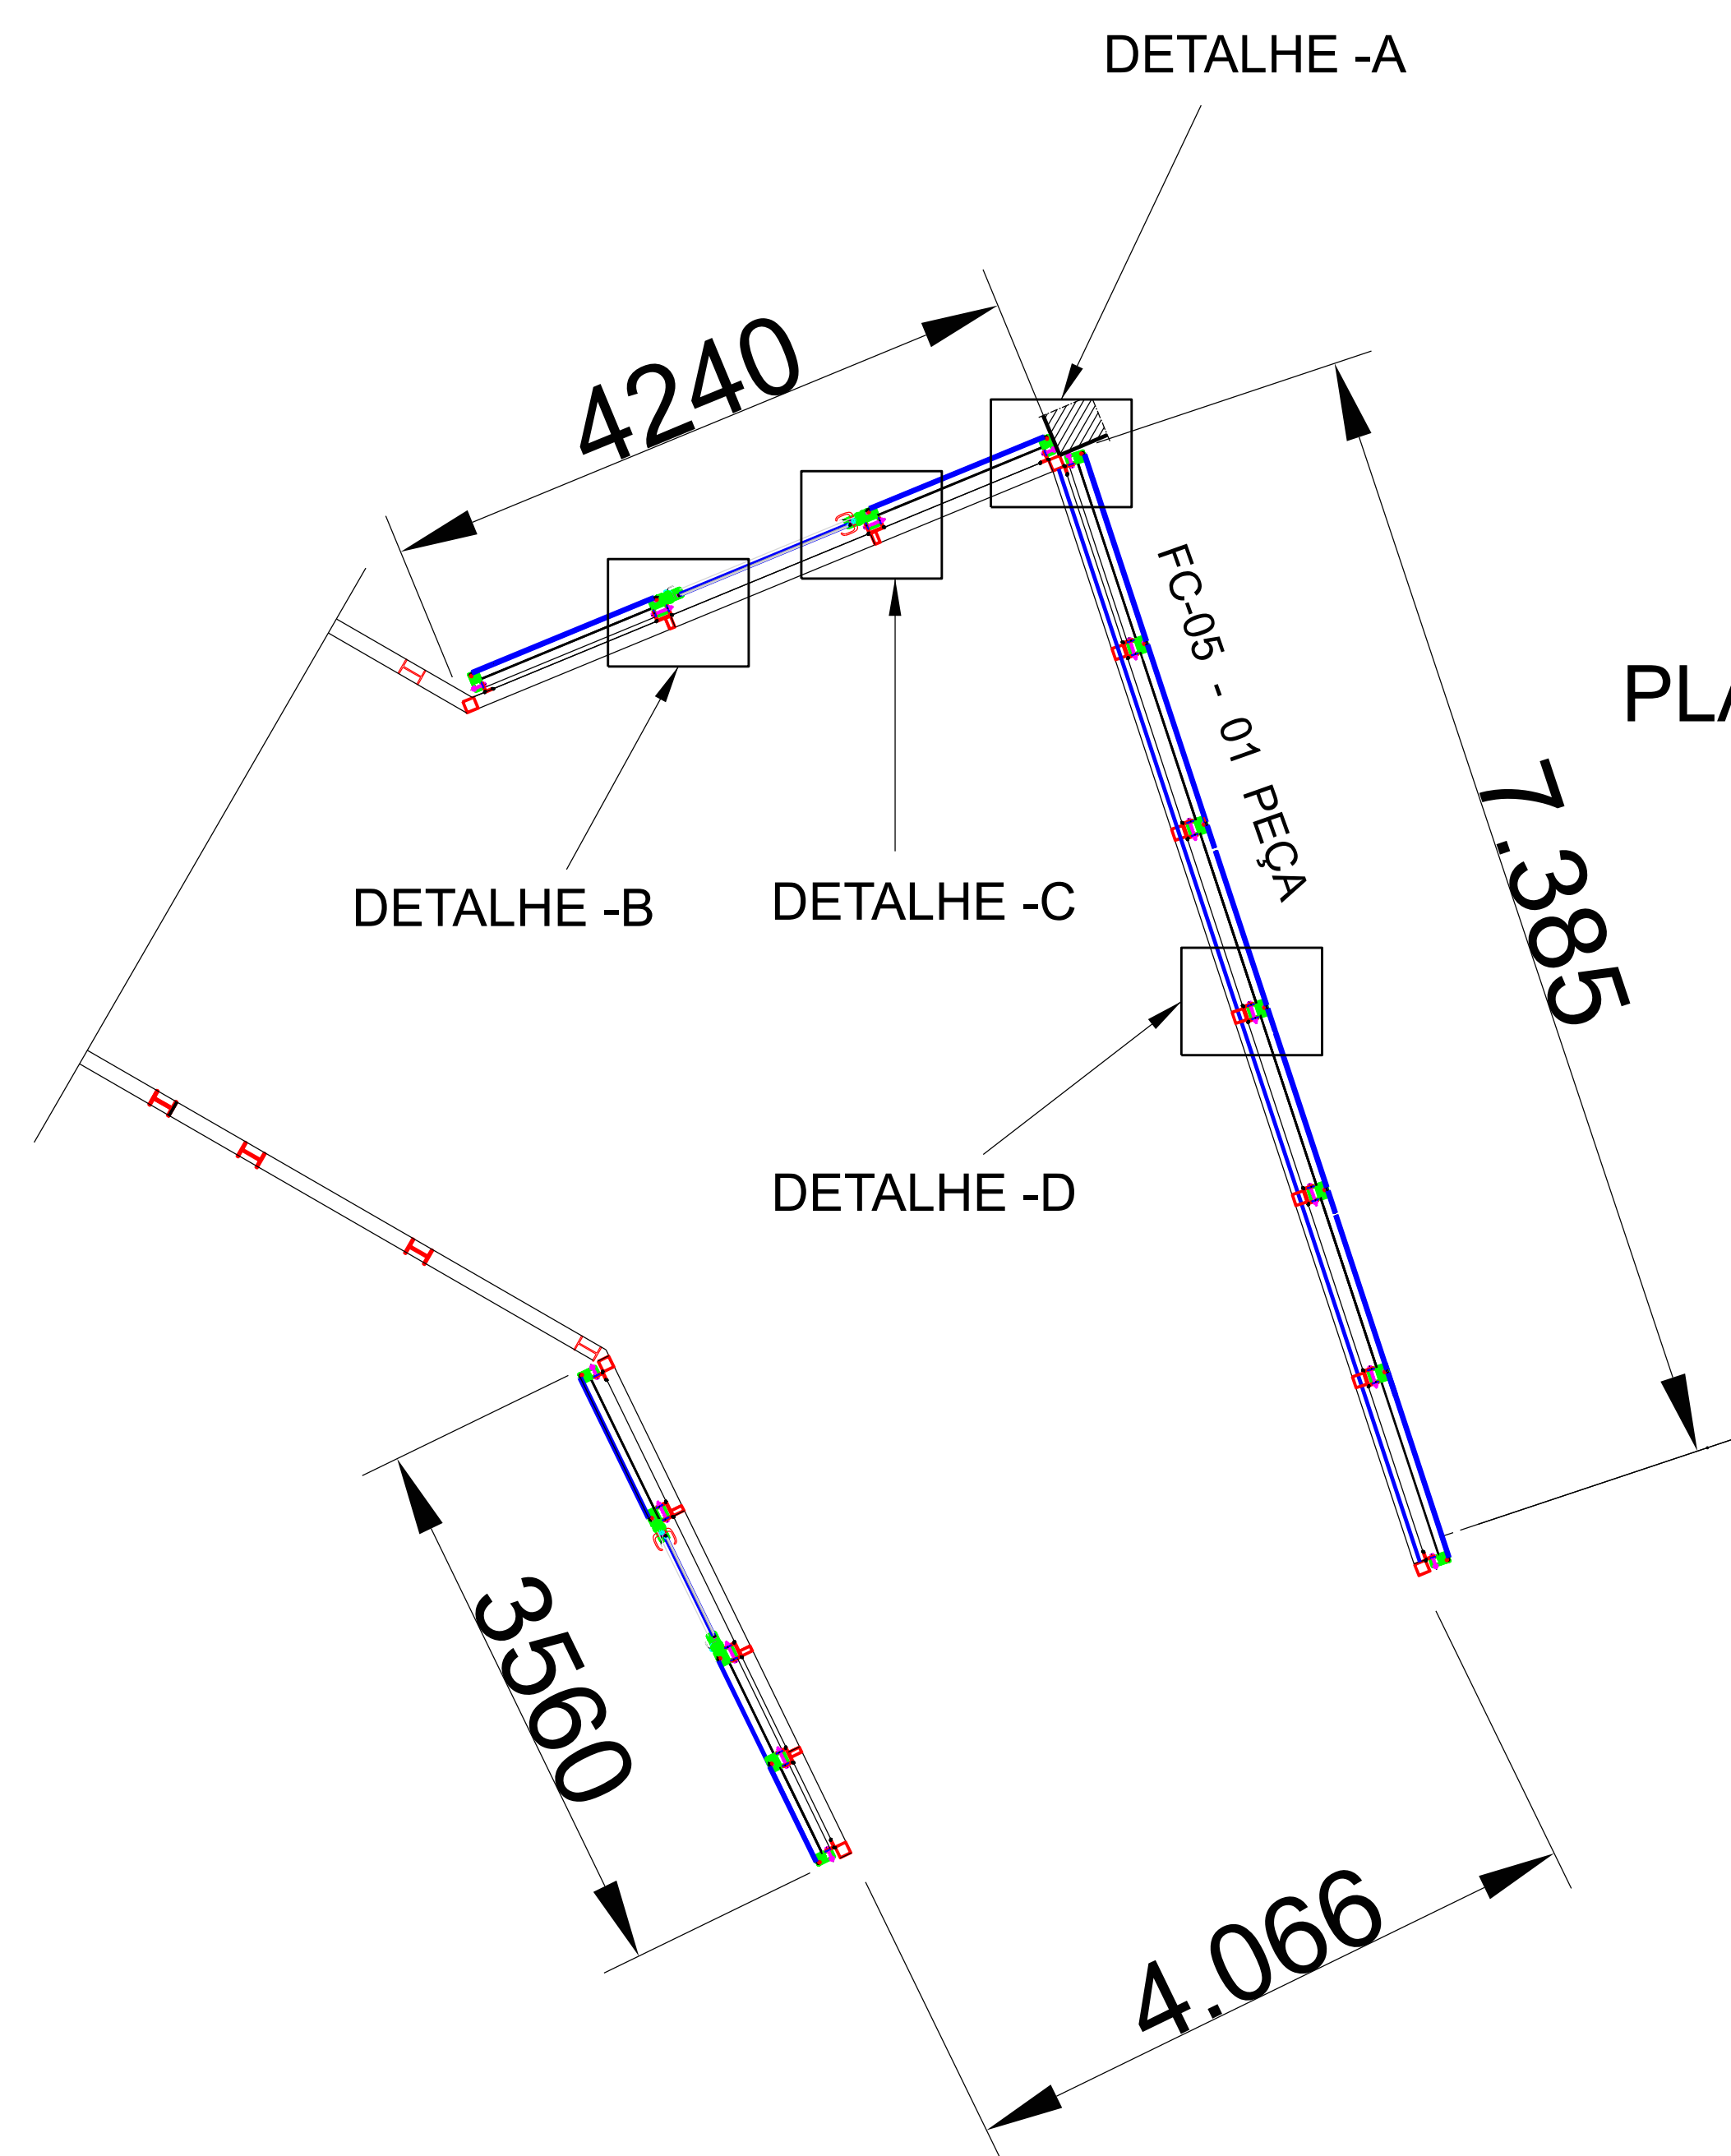

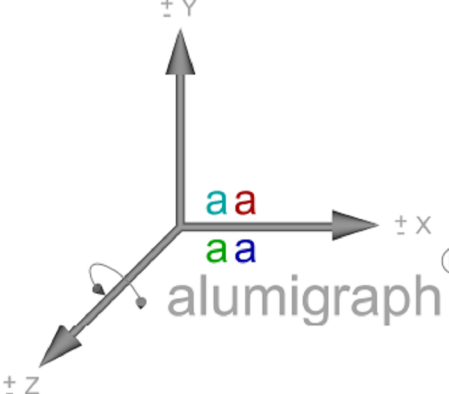DOCUMENTOS DE REFERENCIA			
REV.	MODIFICACAO	DATA	PROJETISTA
 			
		Av. Dr. Dante Pazzanese, 500 Prédio Torre - Ibirapuera São Paulo/SP - CEP: 04012-909	
		Maurício Diretor 11-97695-5973 mauricio.alves@alumigraph.com.br www.alumigraph.com.br	
Disciplina: FACHADA PASSARELA -2			
TIPO	FC-01 FC-02 FC-03 FC-04 FC-05 FC-06 FC-07	DESCRIÇÃO	FACHADA LINHA ATLANTA II
DATA	15 / 06 / 2025	PROJETISTA	Maurício Alves da Silva
ESCALA	1:1	PROJETO N.	007-FC-DP-0007-DET-FC-R00
FORMATO A0 1189 X 841		FOLHA N.	07
		REV.	00

DIREITOS AUTORAIS RESERVADOS