
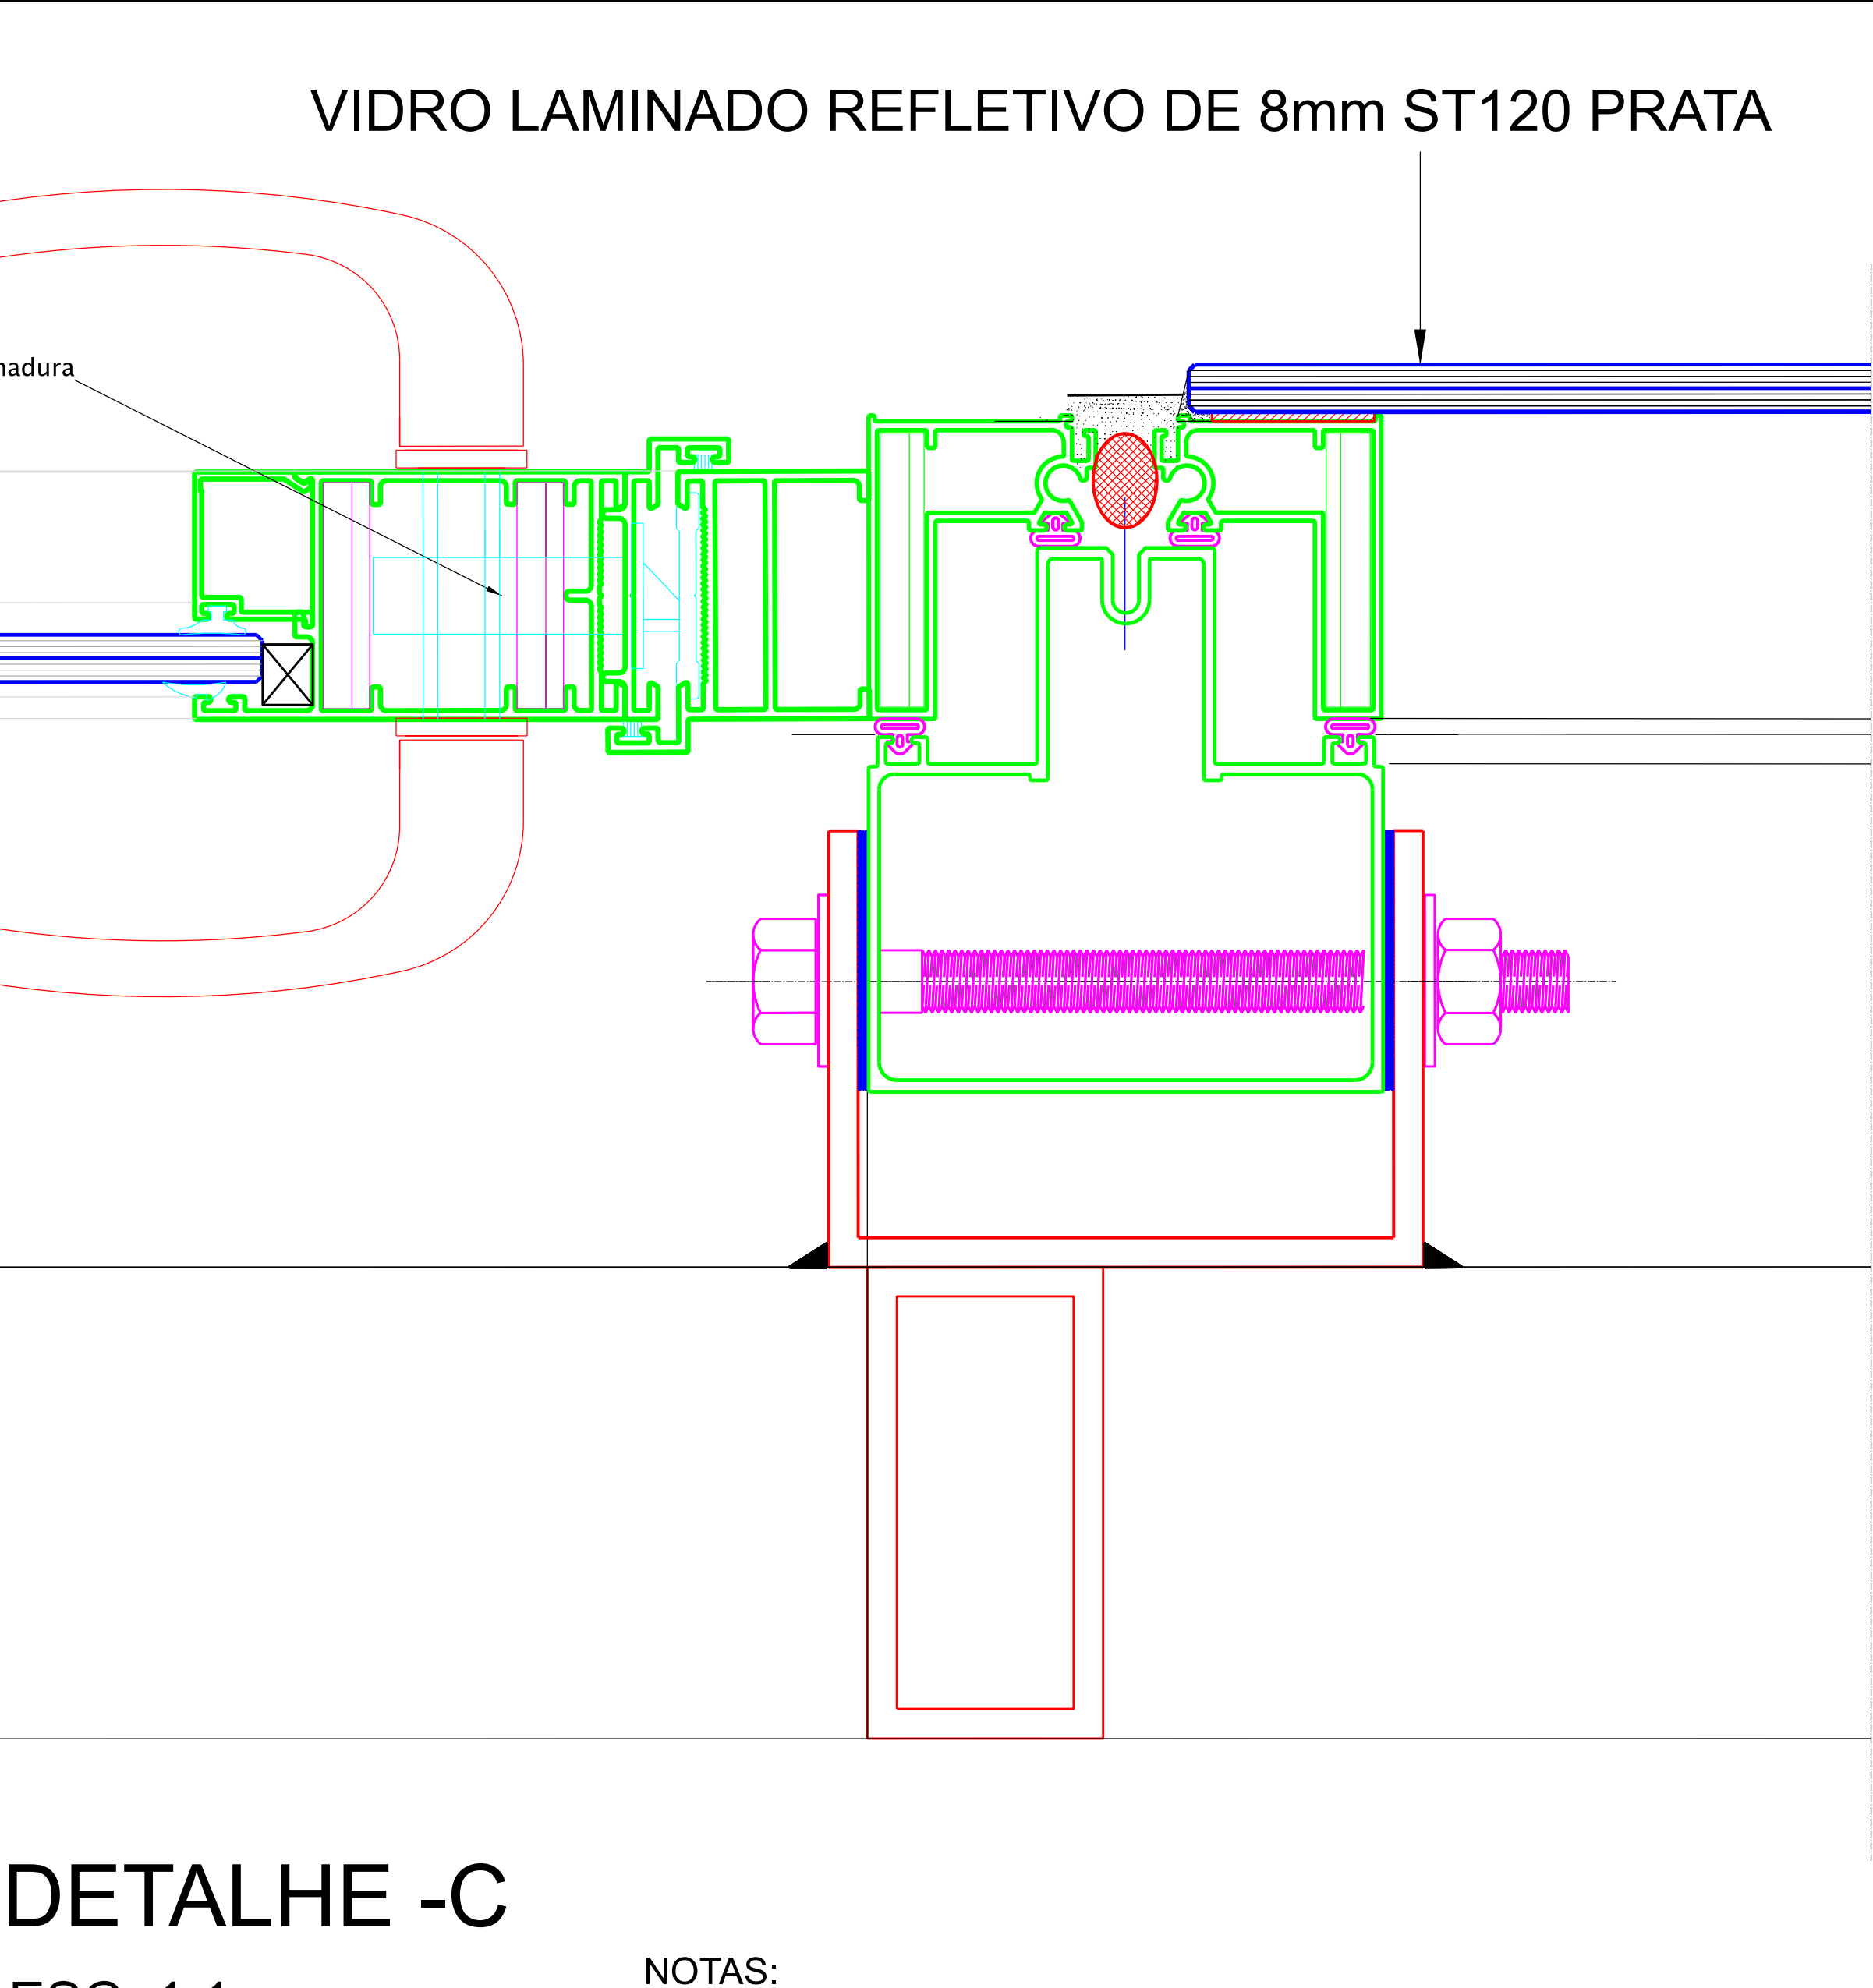
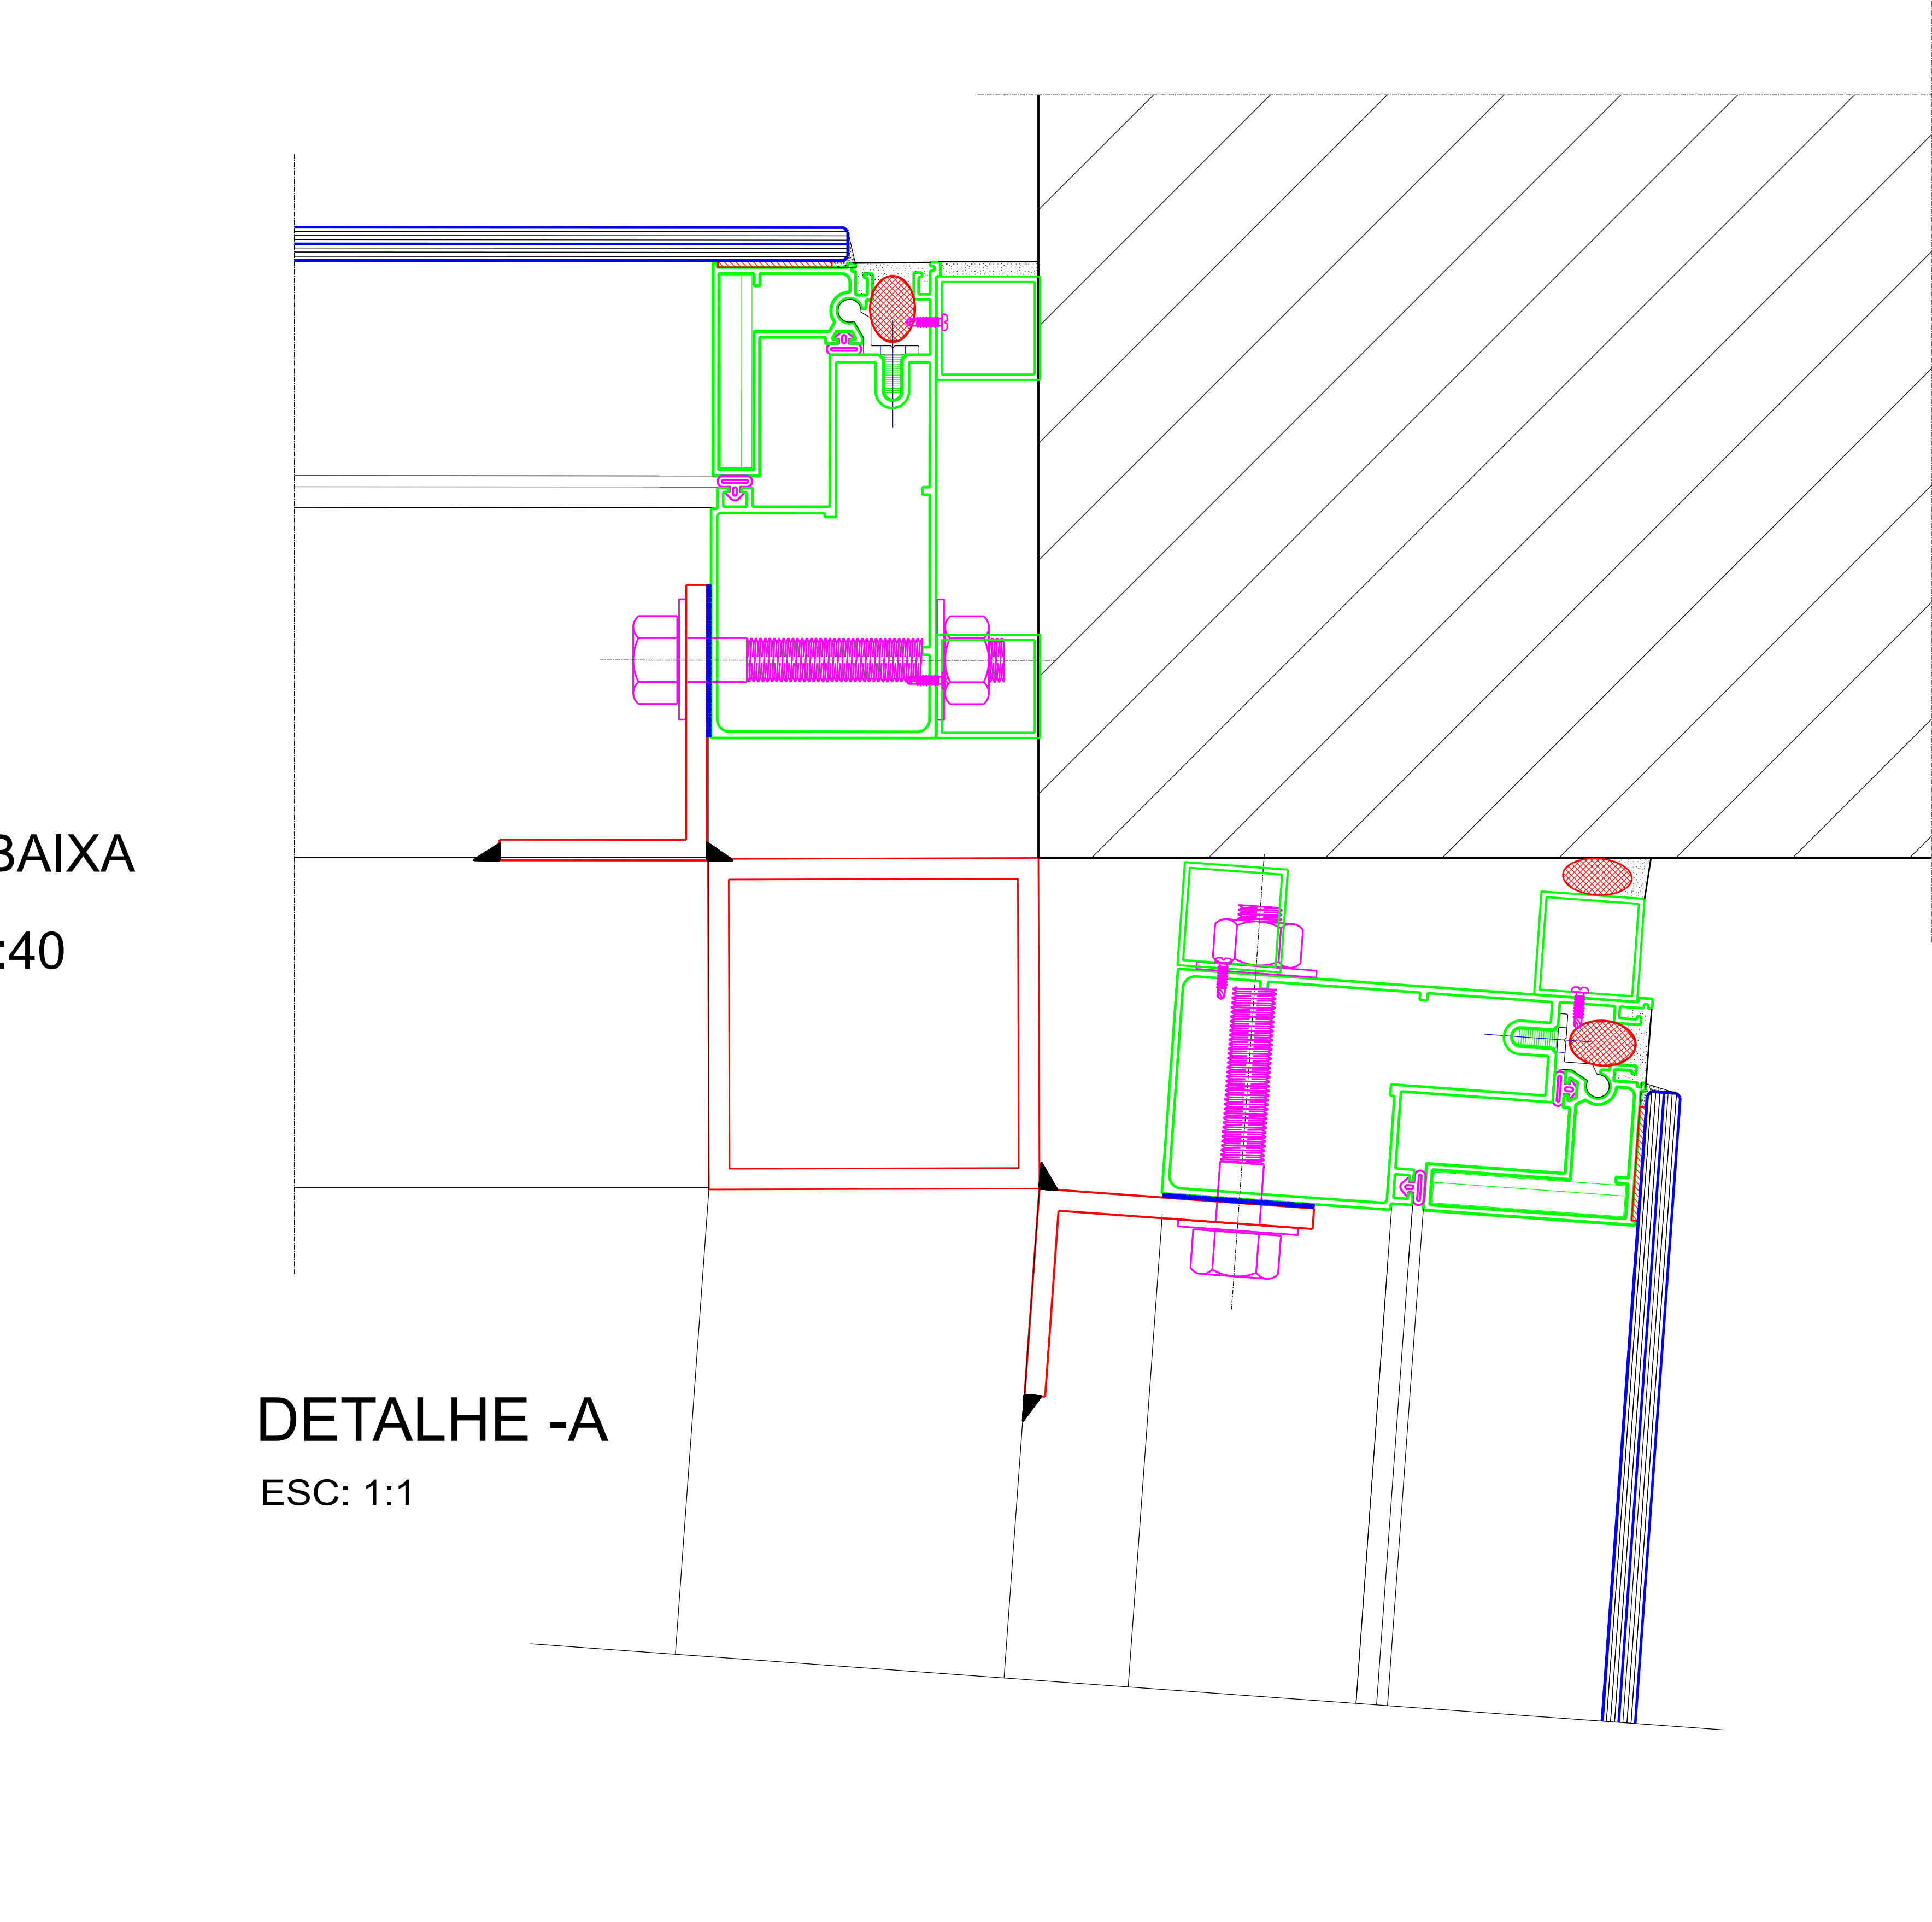
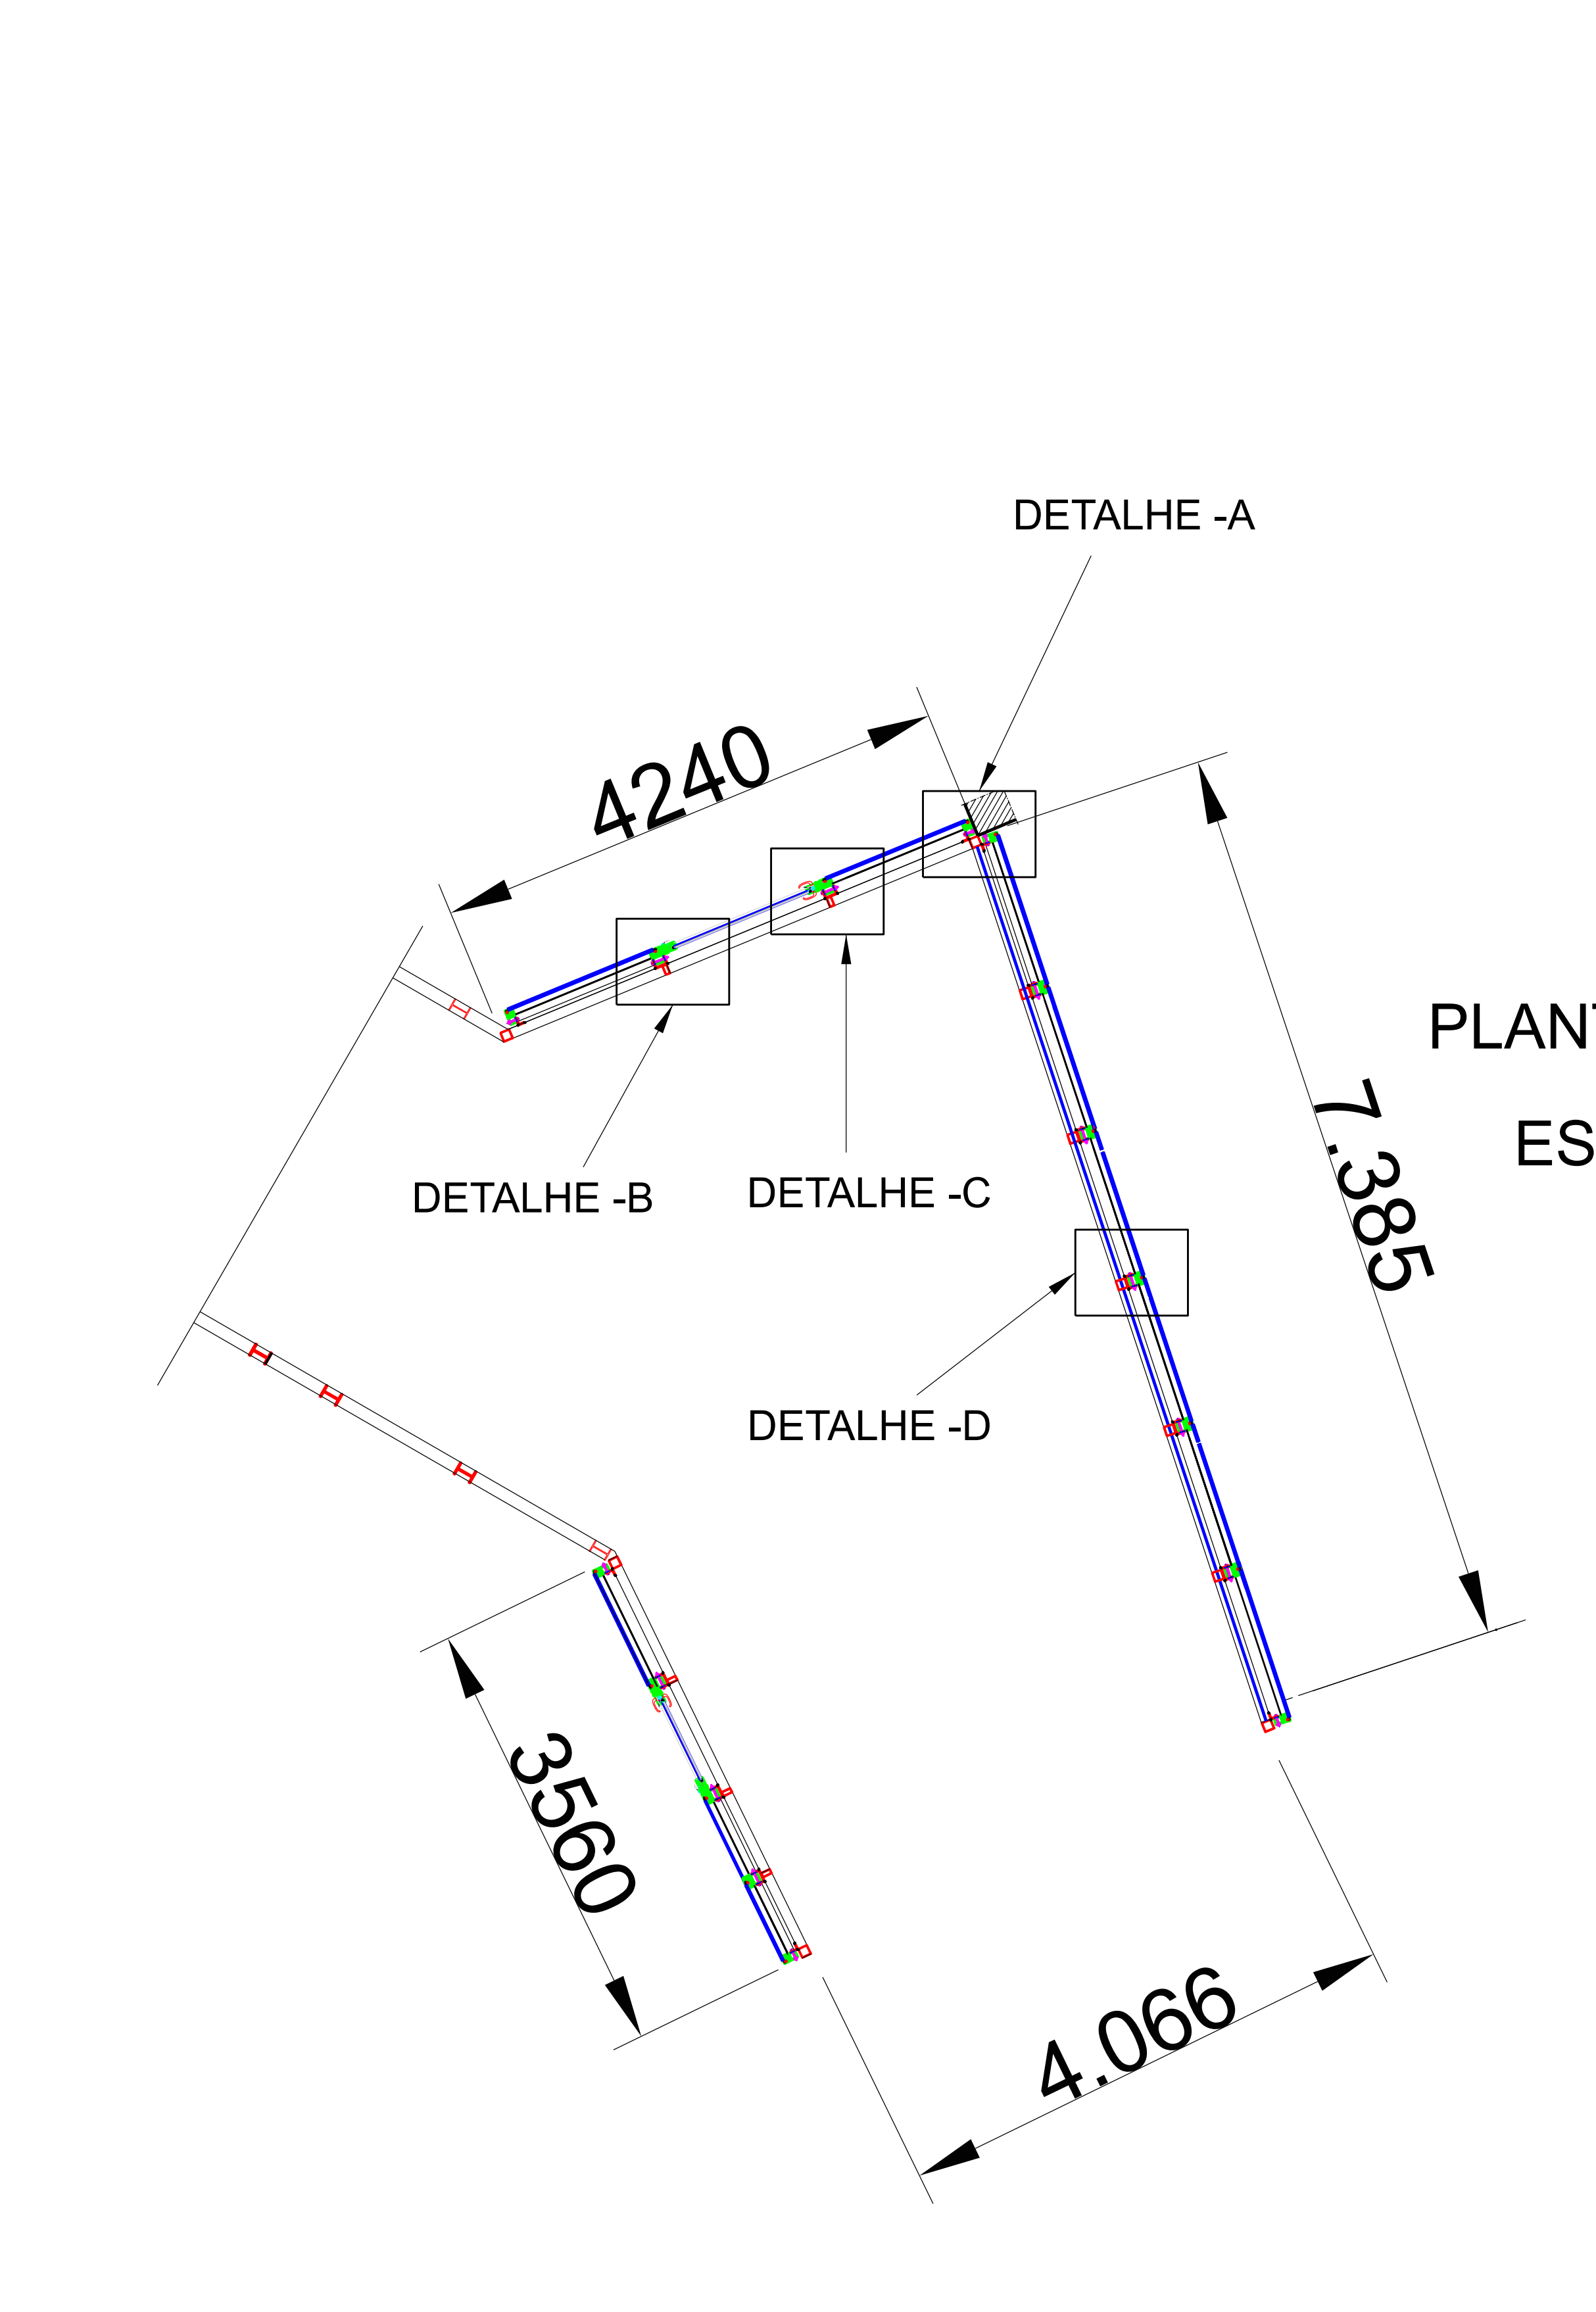
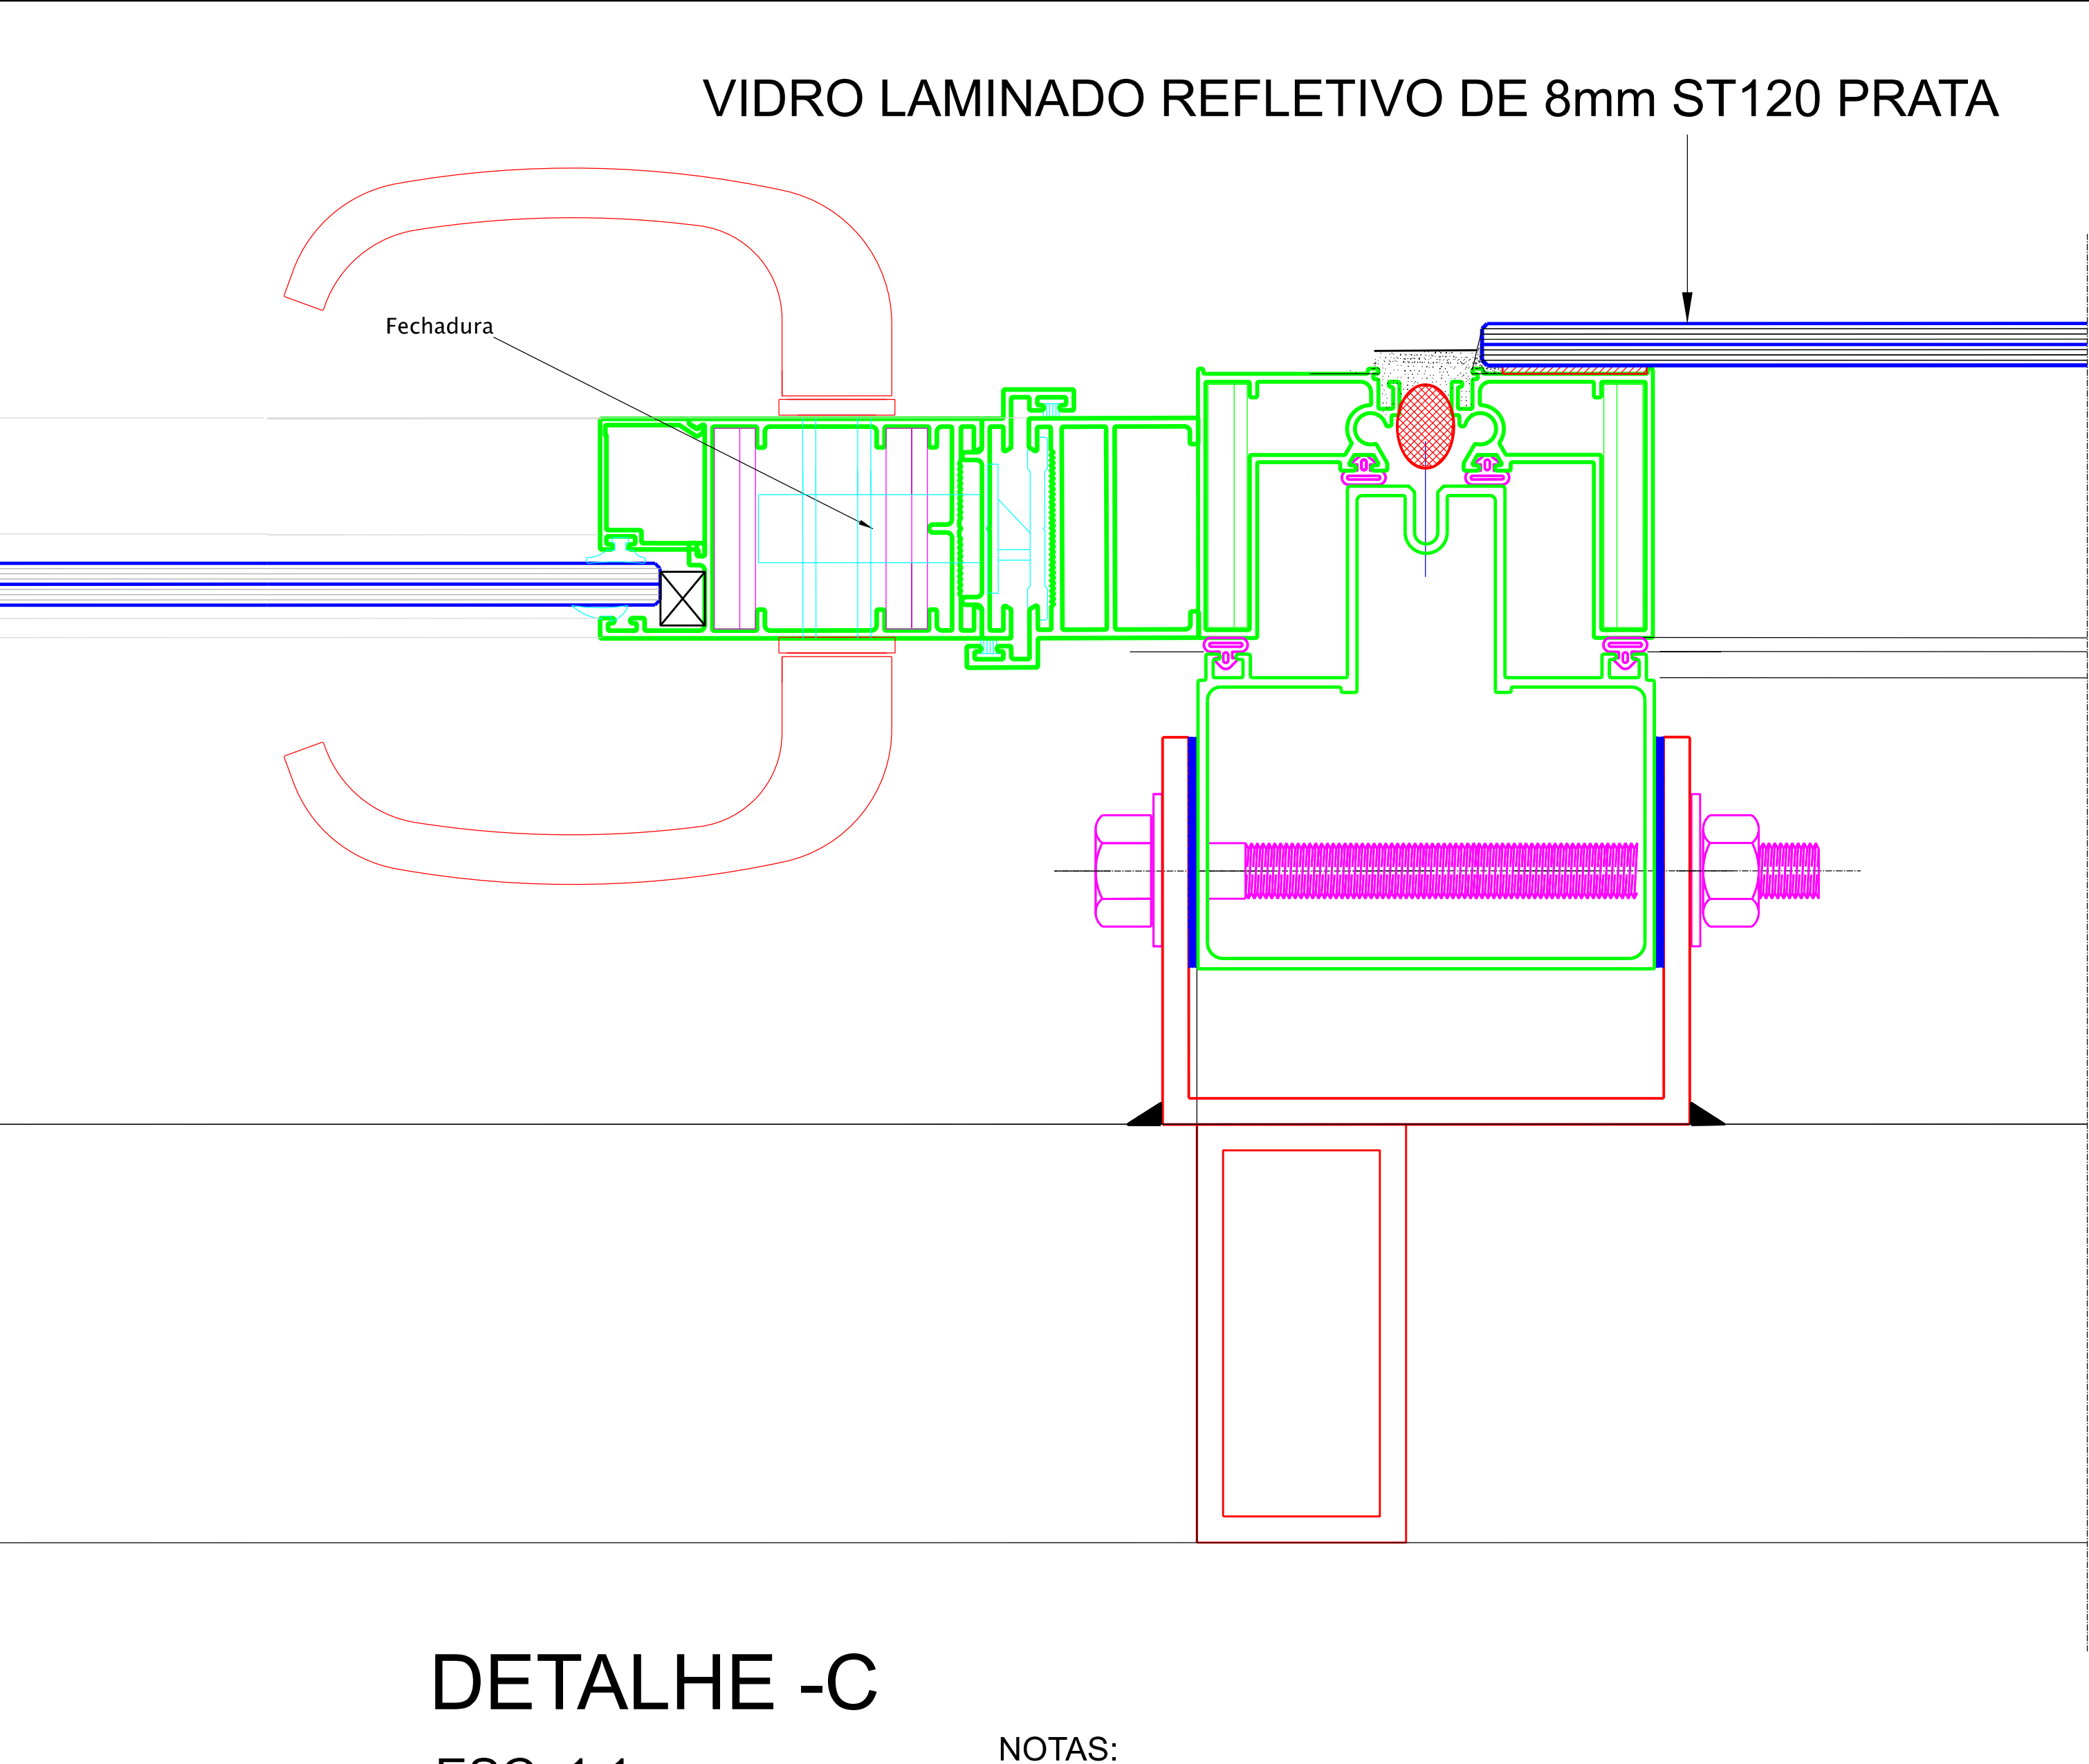
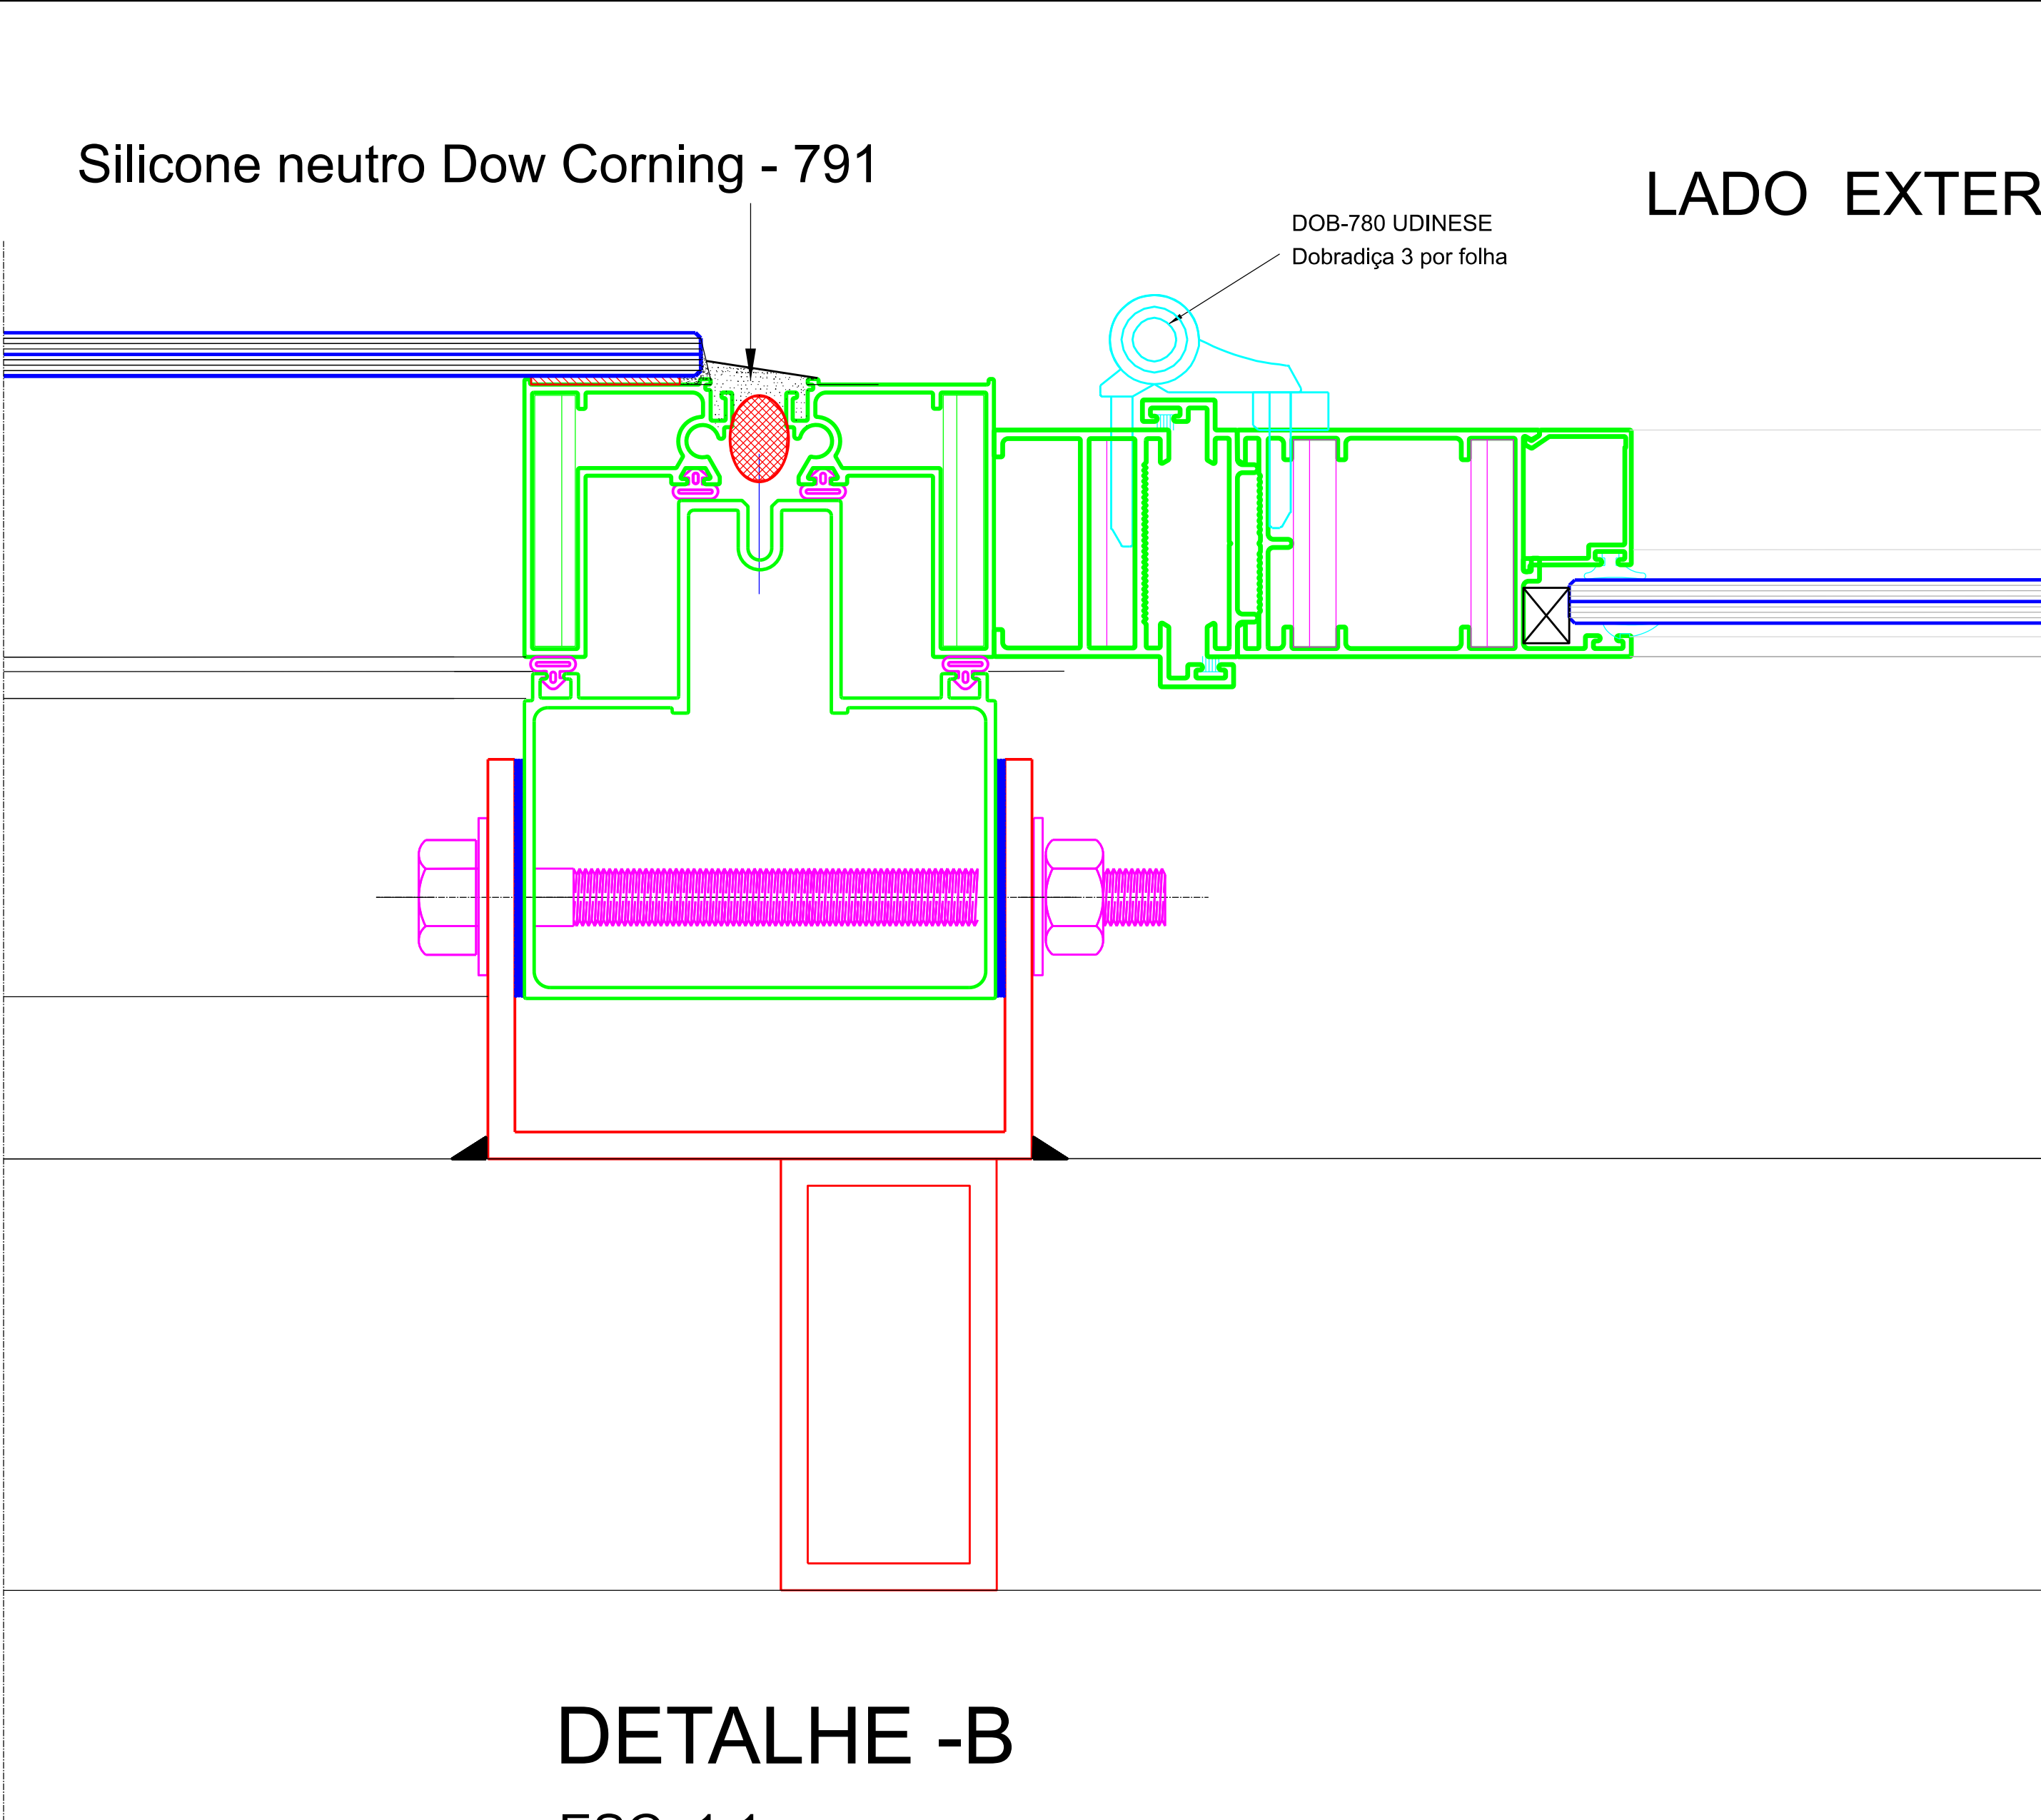
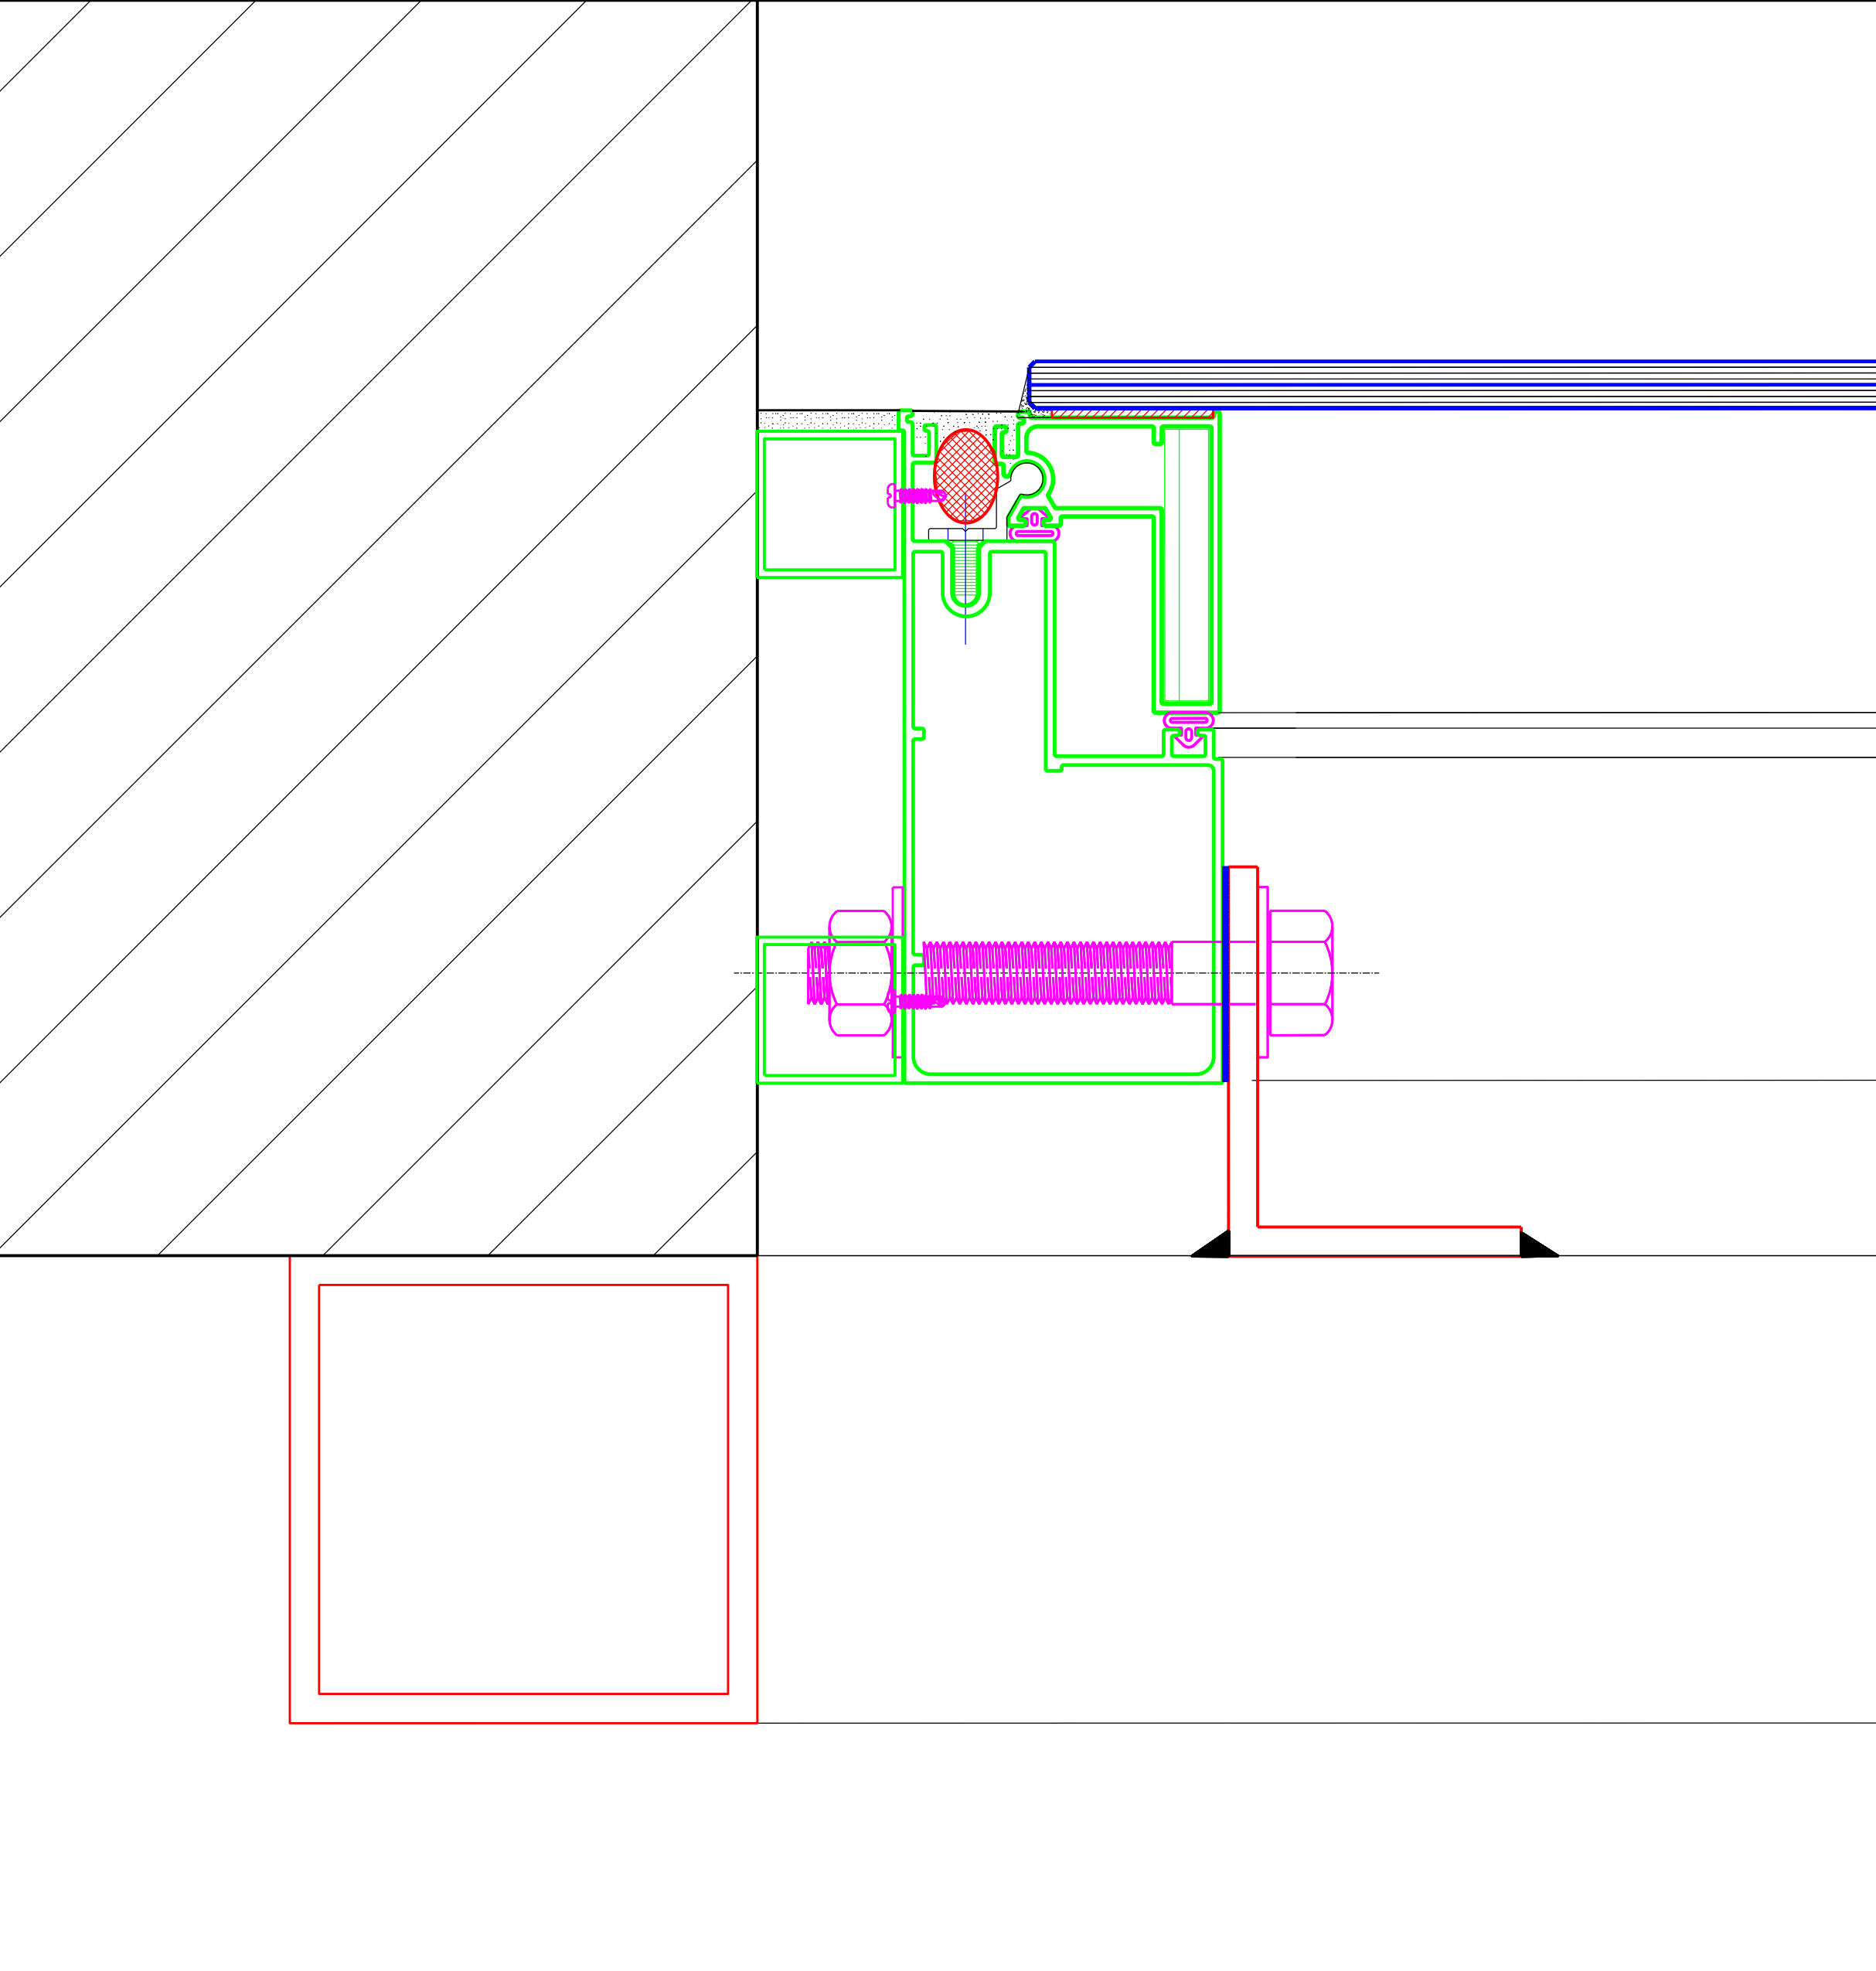


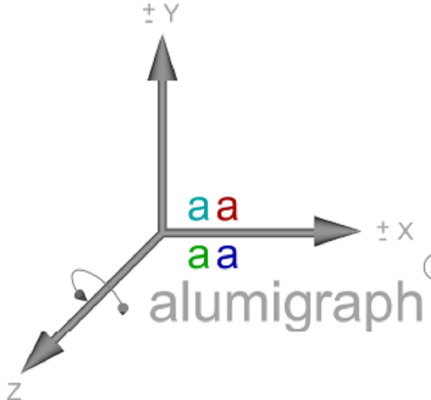

- NOTAS:
- 1o. CONFIRMAR MEDIDAS NA OBRA
 - 2o. MEDIDAS EM MILÍMETROS (mm)
 - 3o. PINTURA ELETROSTÁTICA BRANCA RAL9003B
 - 4o. SISTEMA STICK - LINHA ATLANTA II
 - 5o. ACESSÓRIOS ROTO FERMAX - UDINESE
 - 6o. VIDRO LAMINADO 8mm ST120 PRATA
 - 7o. VEDAÇÕES USAR SILICONE NEUTRO DOW CORNING -791
 - 8o. PARAFUSOS USAR AÇO INOXIDÁVEL

DOCUMENTOS DE REFERENCIA			
REV.	MODIFICACAO	DATA	PROJETISTA
			
		Av. Dr. Dante Pazzanese, 500 Prédio Torre – Ibirapuera São Paulo/SP – CEP: 04012-909	
		Maurício Diretor 11-97695-5973 mauricio.alves@alumigraph.com.br www.alumigraph.com.br	
Disciplina: FACHADA PASSARELA -2			
TIPO	FC-01 FC-02 FC-03 FC-04 FC-05 FC-06 FC-07	DESCRIÇÃO	FACHADA LINHA ATLANTA II
DATA	15 / 06 / 2025	PROJETISTA	Maurício Alves da Silva
ESCALA	1:1	PROJETO N.	008-FC-DP-0008-DET-FC-R00
FORMATO A0 1189 X 841		FOLHA N.	08
		REV.	00

DIREITOS AUTORAIS RESERVADOS